



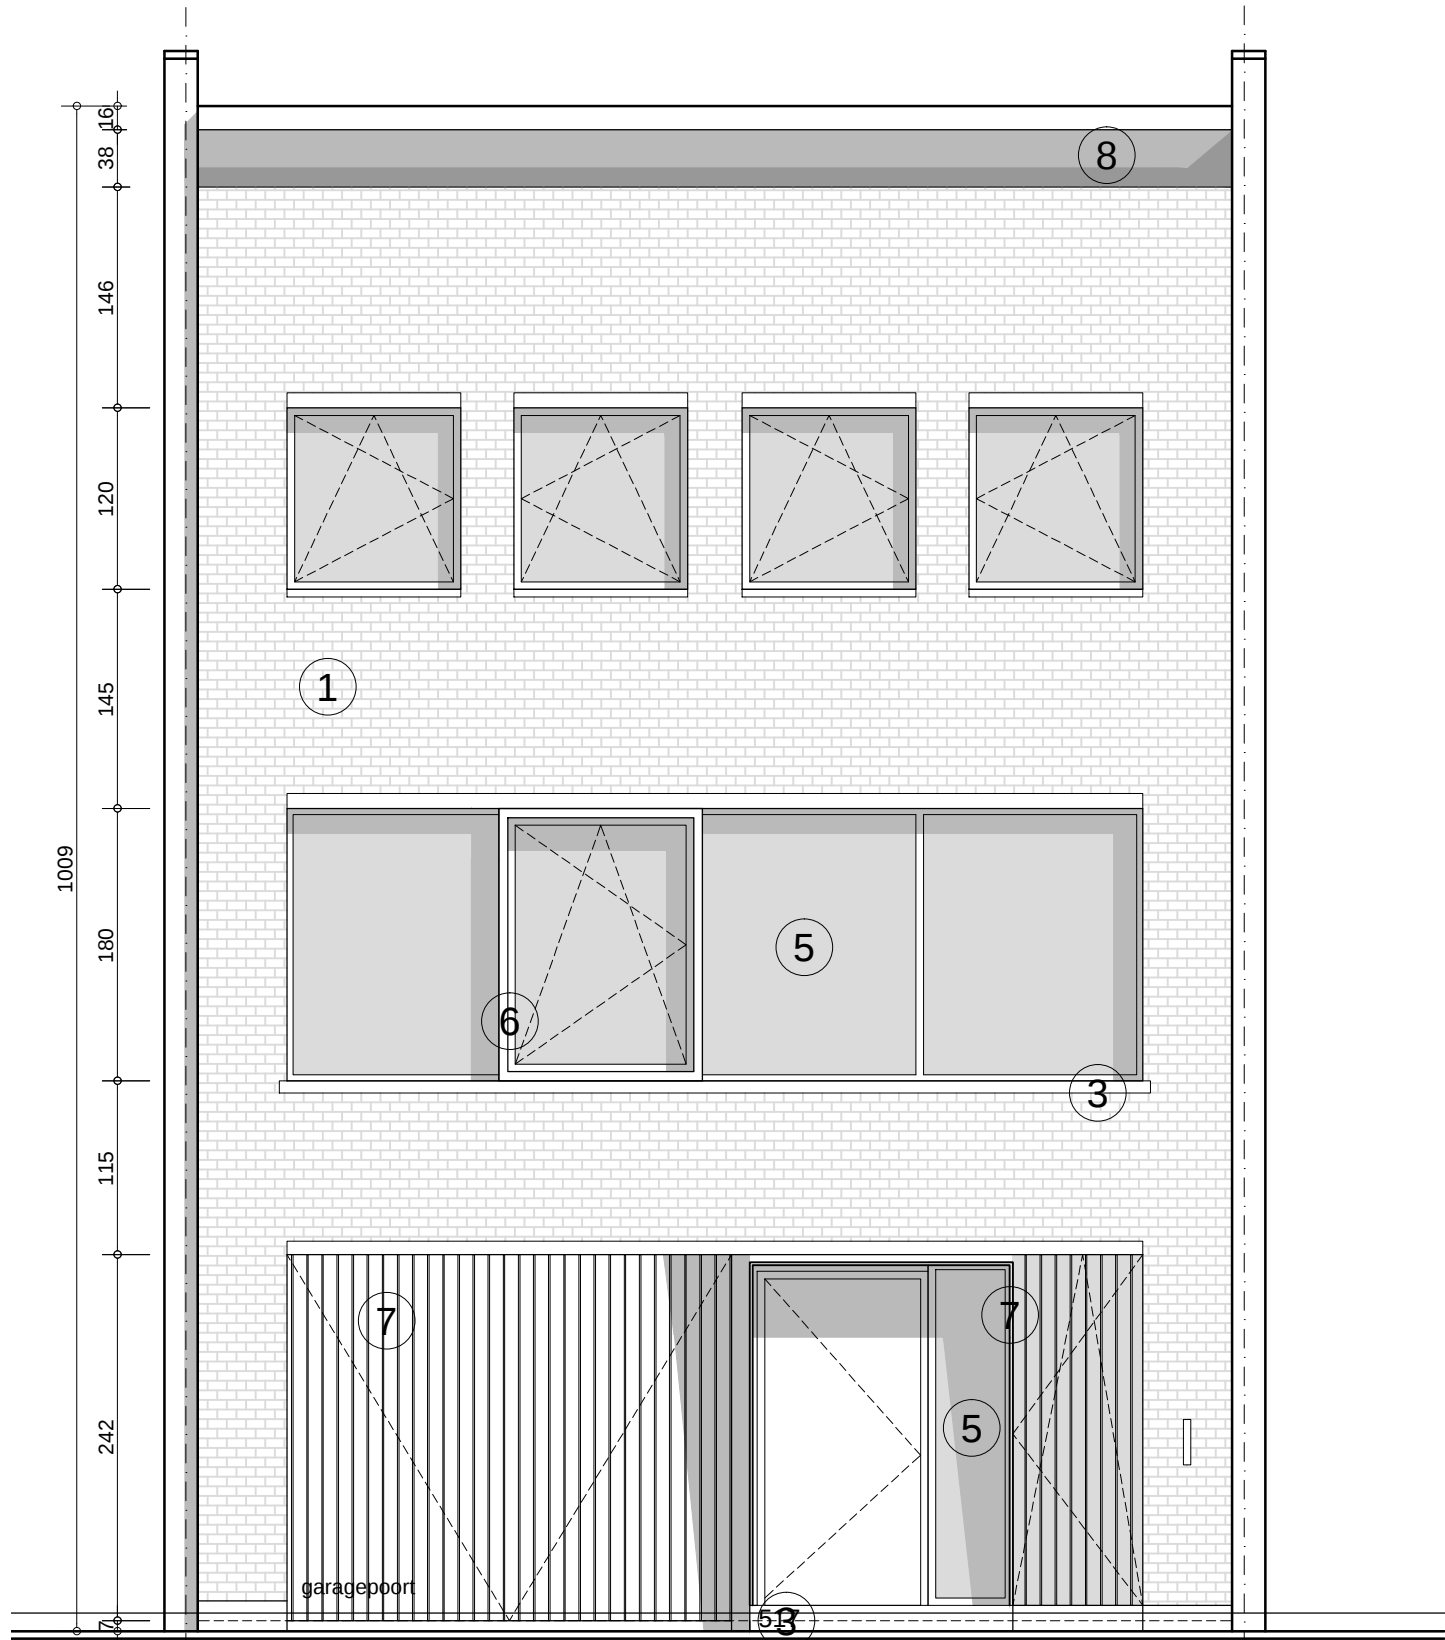

VOORGEVEL

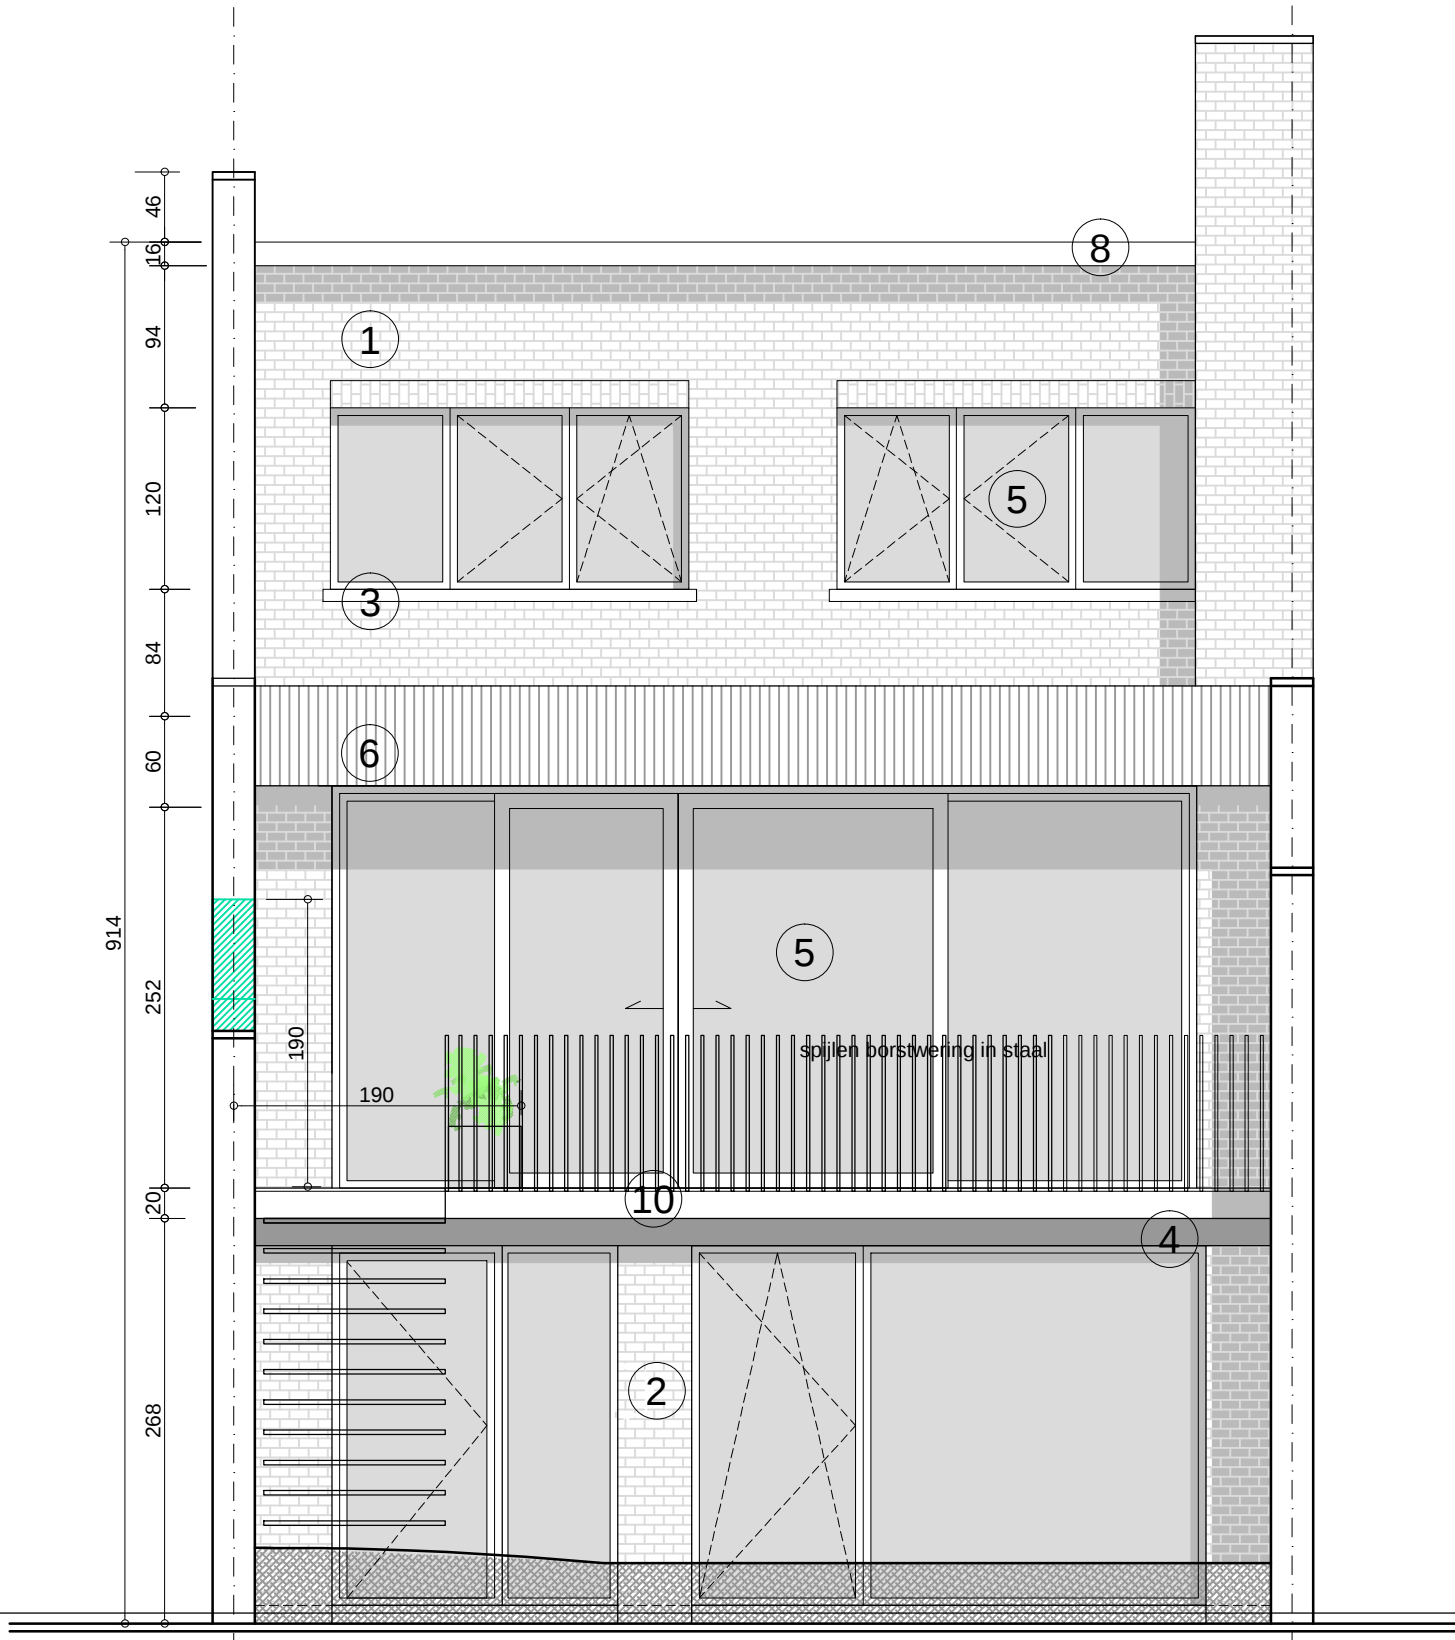


ACHTERGEVEL

Gevelmaterialen


- 1 parement (rood)
- 2 parement (wit geschilderd)
- 3 dorpel in natuursteen
- 4 gevel in beton (wit geschilderd)
- 5 buitenschrijnwerk in aluminium - beglaasd
- 6 gevelbekleding in hout
- 7 gevelbekleding in aluminium
- 8 dakrand in beton
- 9 dakrand in hout
- 10 terrasconstructie in staal

Legende


- bestaande constructie
- afbraak
- nieuwe constructie

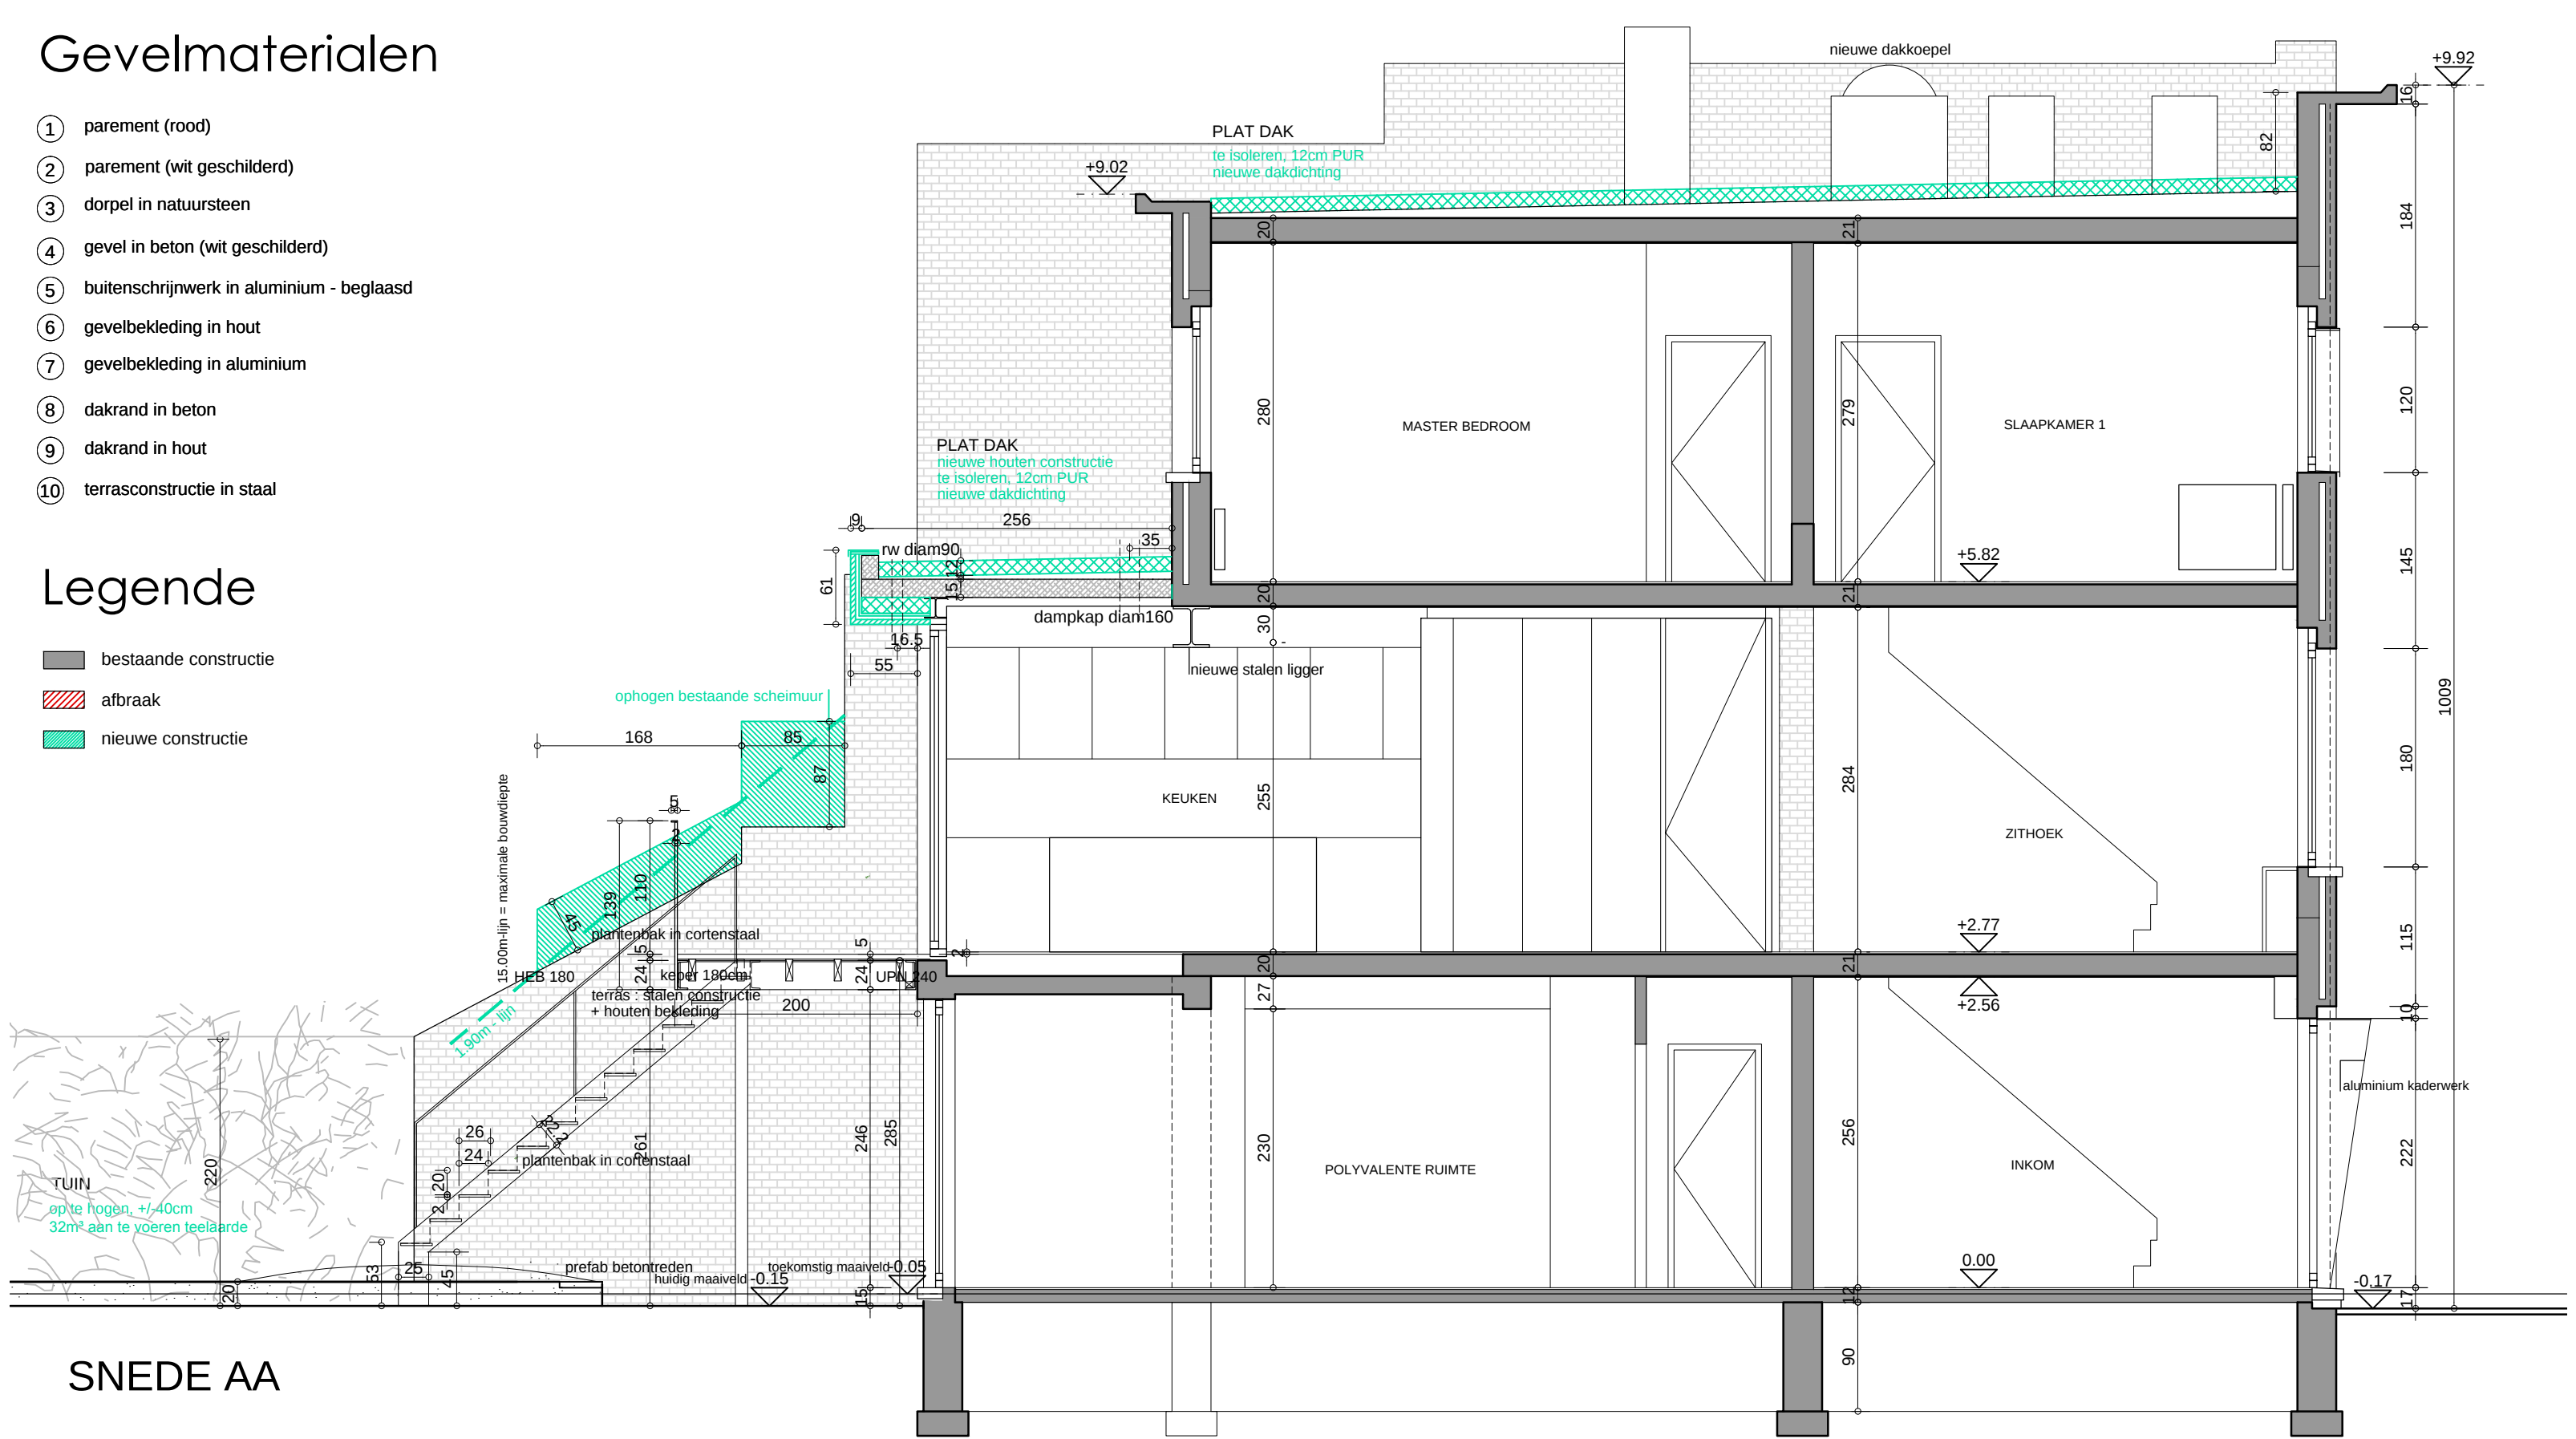


SNEDE AA

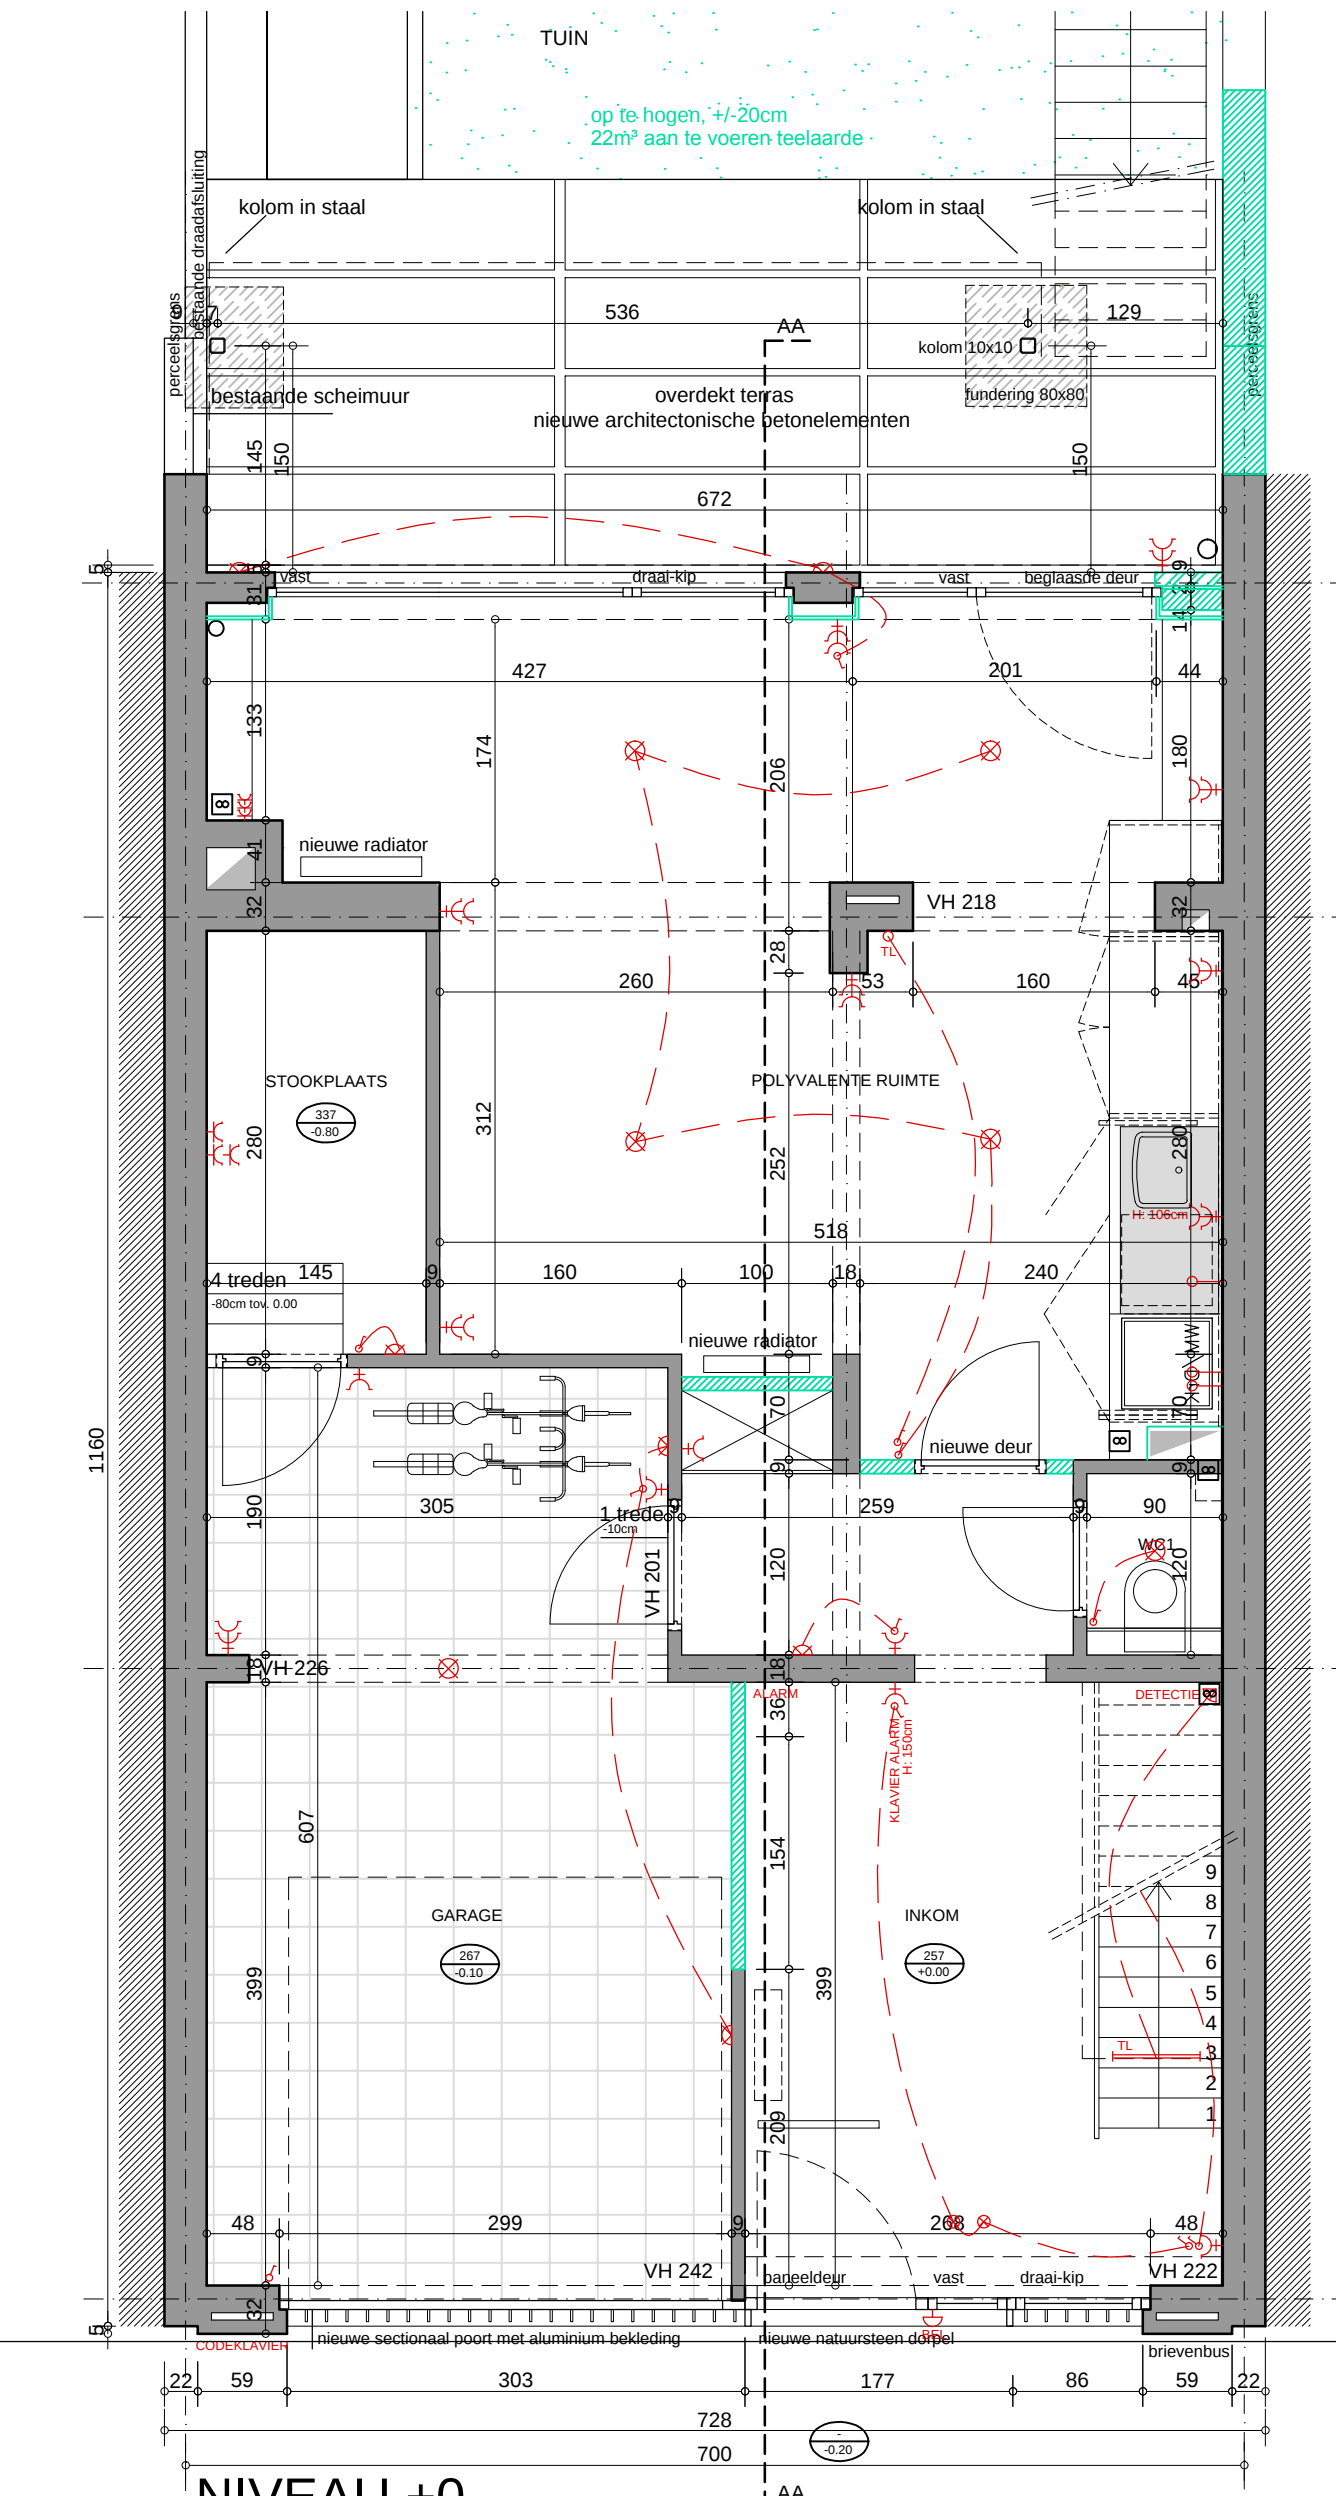

NIVEAU +0

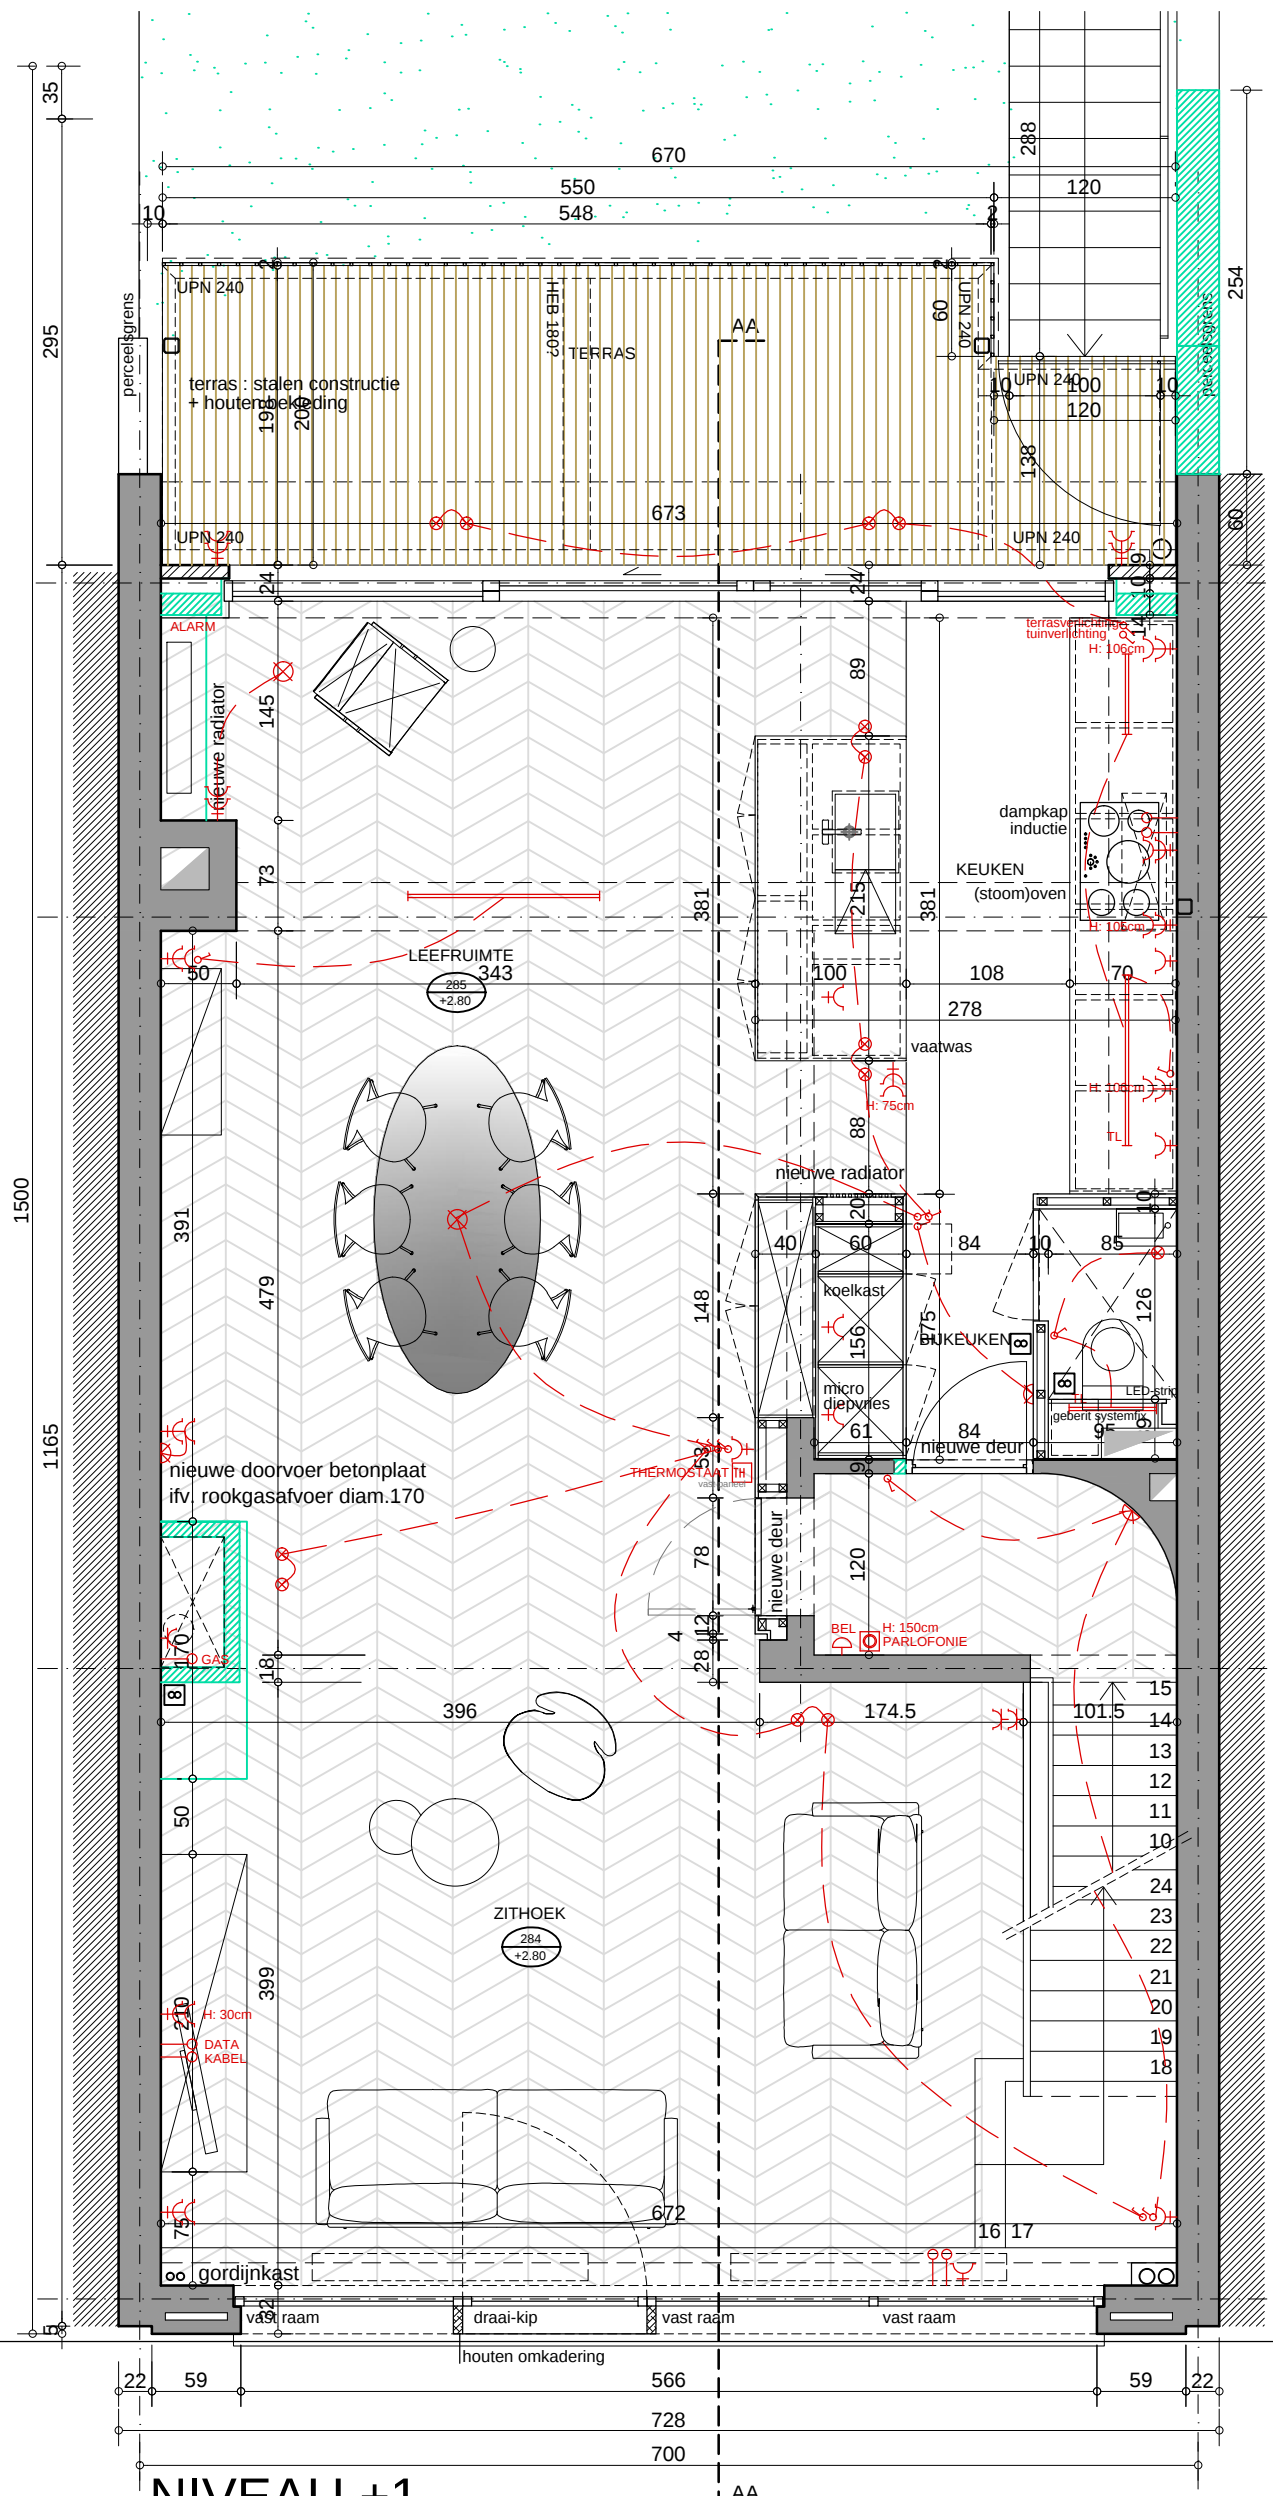

NIVEAU +1

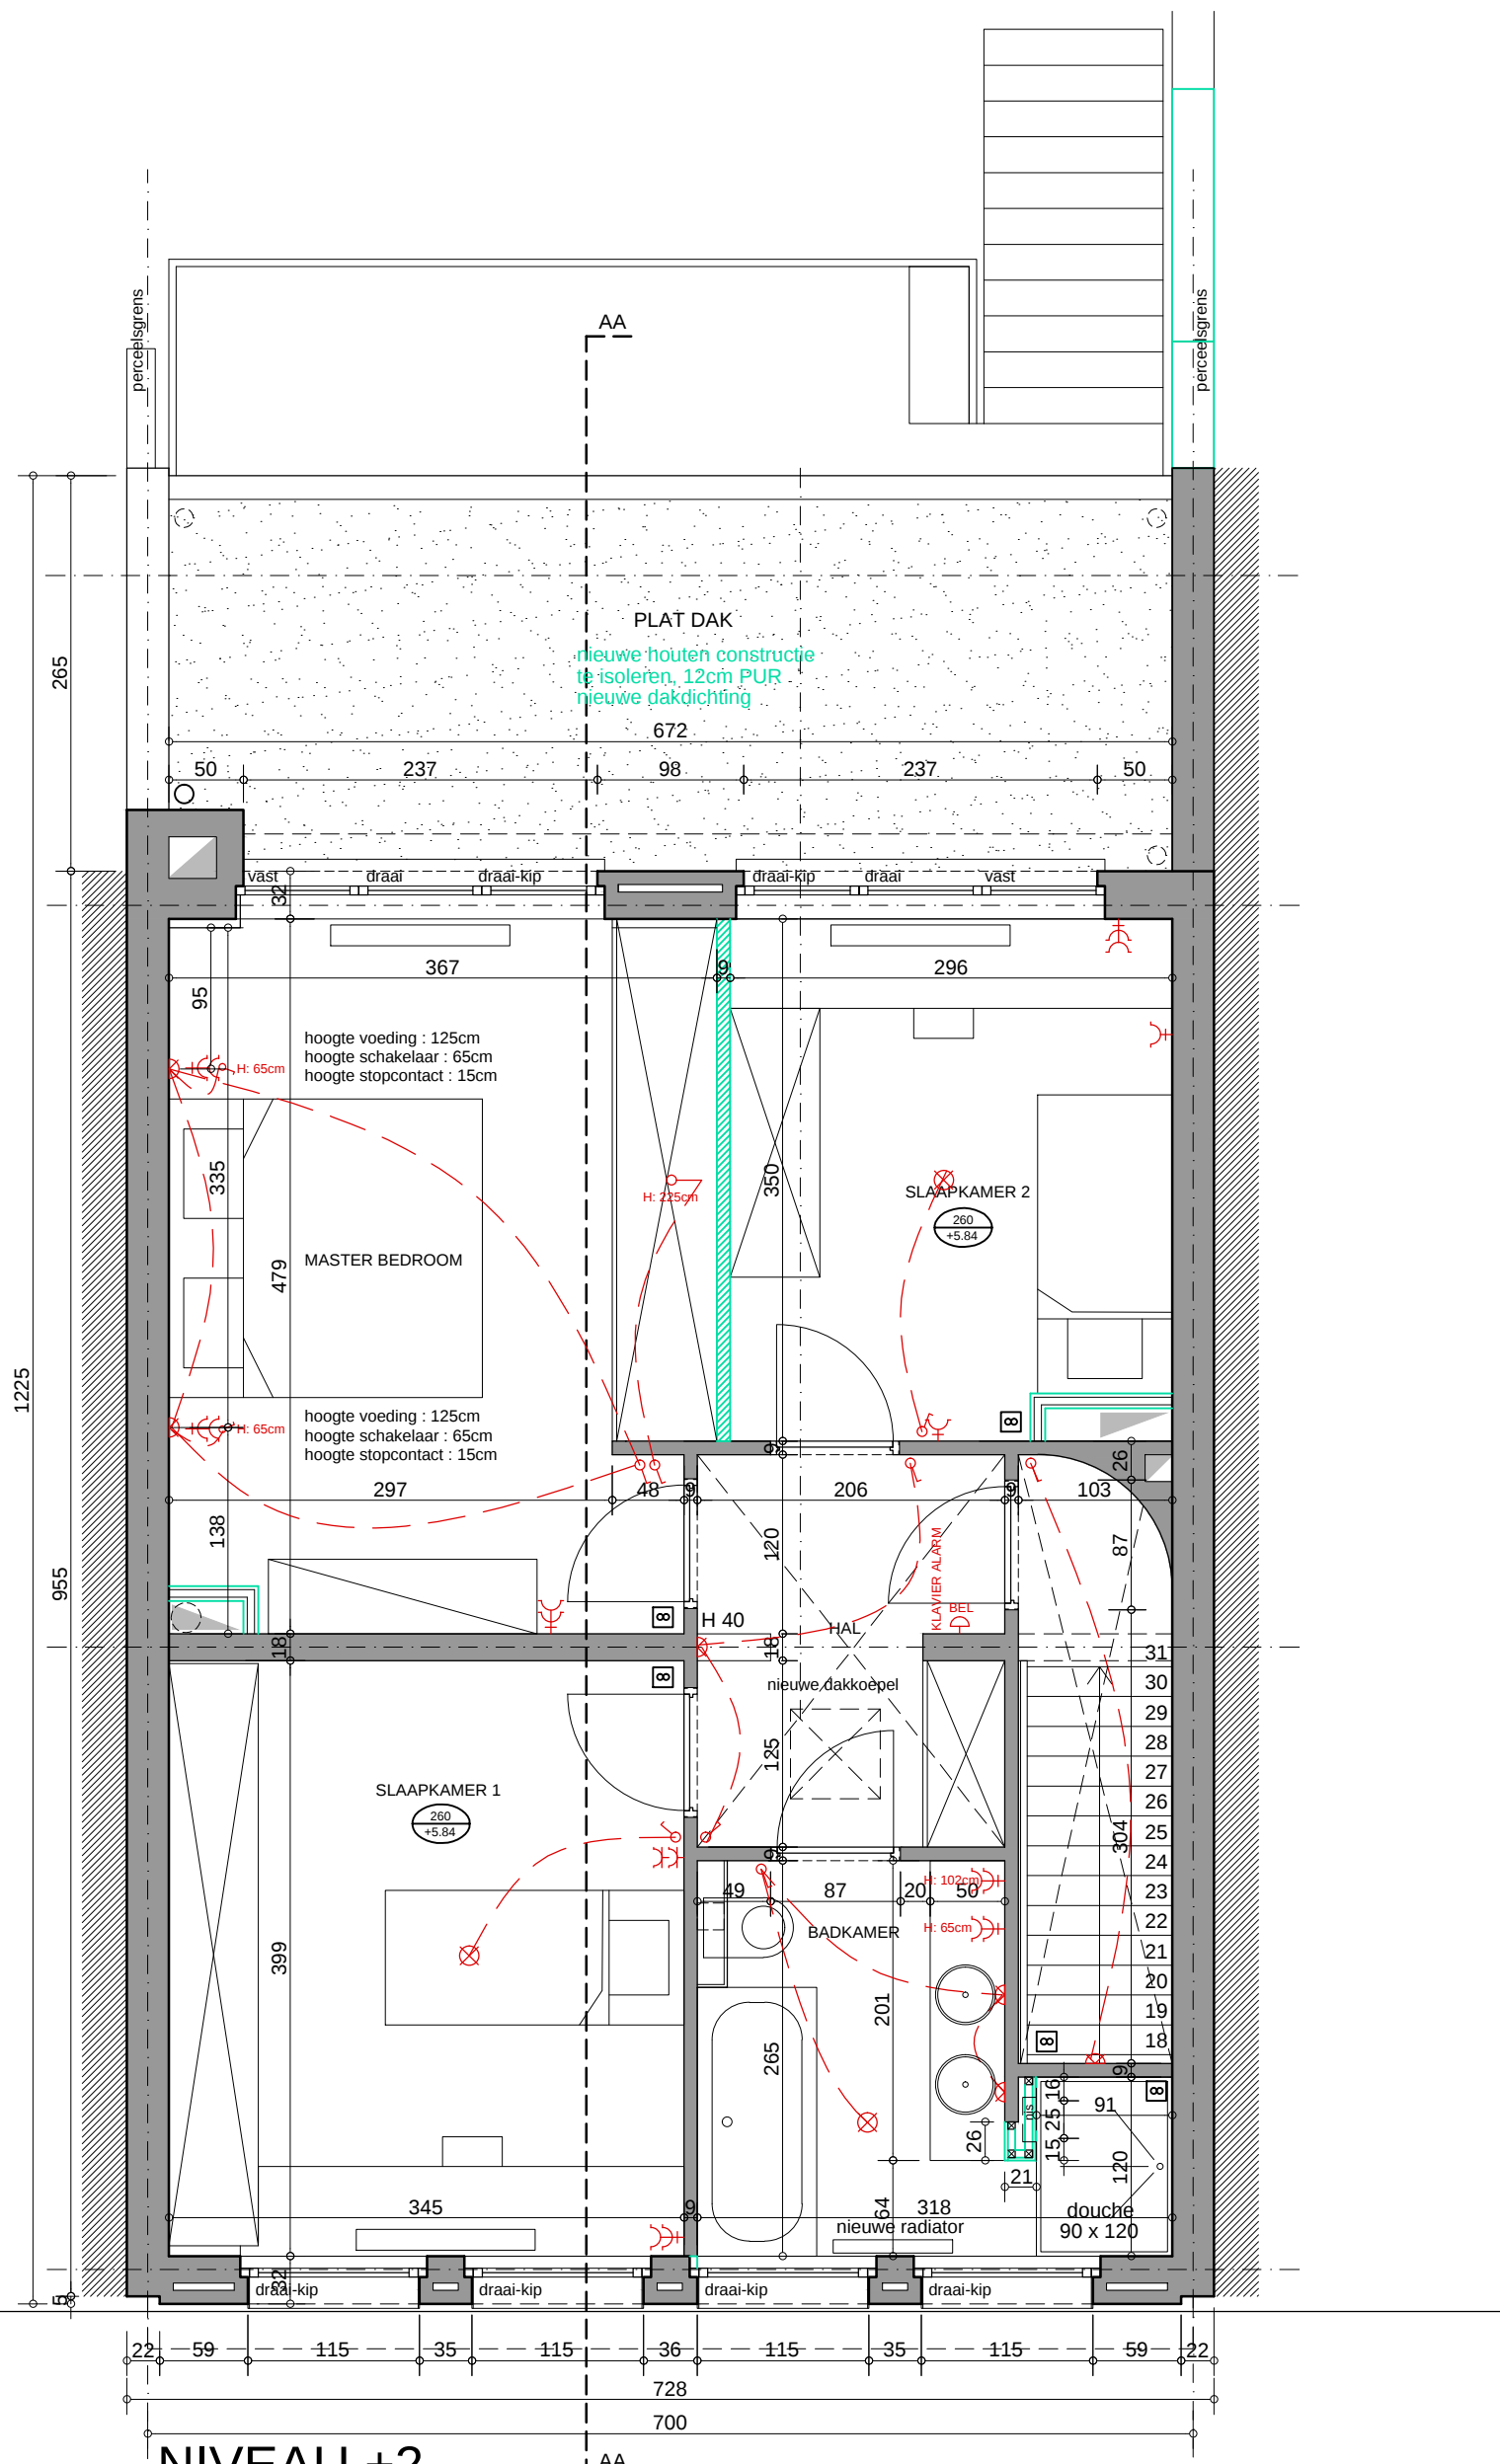

NIVEAU +2

NOTA
Alle maten zijn louter informatief en dienen ter plaatse gecontroleerd te worden door de aannemer. In geval van verschillen tussen de tekeningen en de situatie op het terrein, zal de aannemer de architect schriftelijk inlichten.

Verbouwen van een ééngesinswoning, construeren van een terras en het ophogen van de tuin.

FLORALIENLAAN
Floralienlaan 517 - 2610 Wilrijk
afdeling 1 sectie B nr. 378/A/4P0000

BOUWHEER Schelkens - Gysbrechts Vinkenstraat 15 2018 Antwerpen	+32 473 12 94 05 jules.schelkens@hotmail.be
ARCHITECT Dorien Gysbrechts Architect Vinkenstraat 15 2018 Antwerpen	+32 473 70 64 60 dorien.gysbrechts@hotmail.be
IR. STABILITEIT Ingenieursbureau Peritas Laarstraat 3 2610 Antwerpen	03 500 93 34 info@peritas.be

NIEUWE TOESTAND - AS BUILD 1:50