


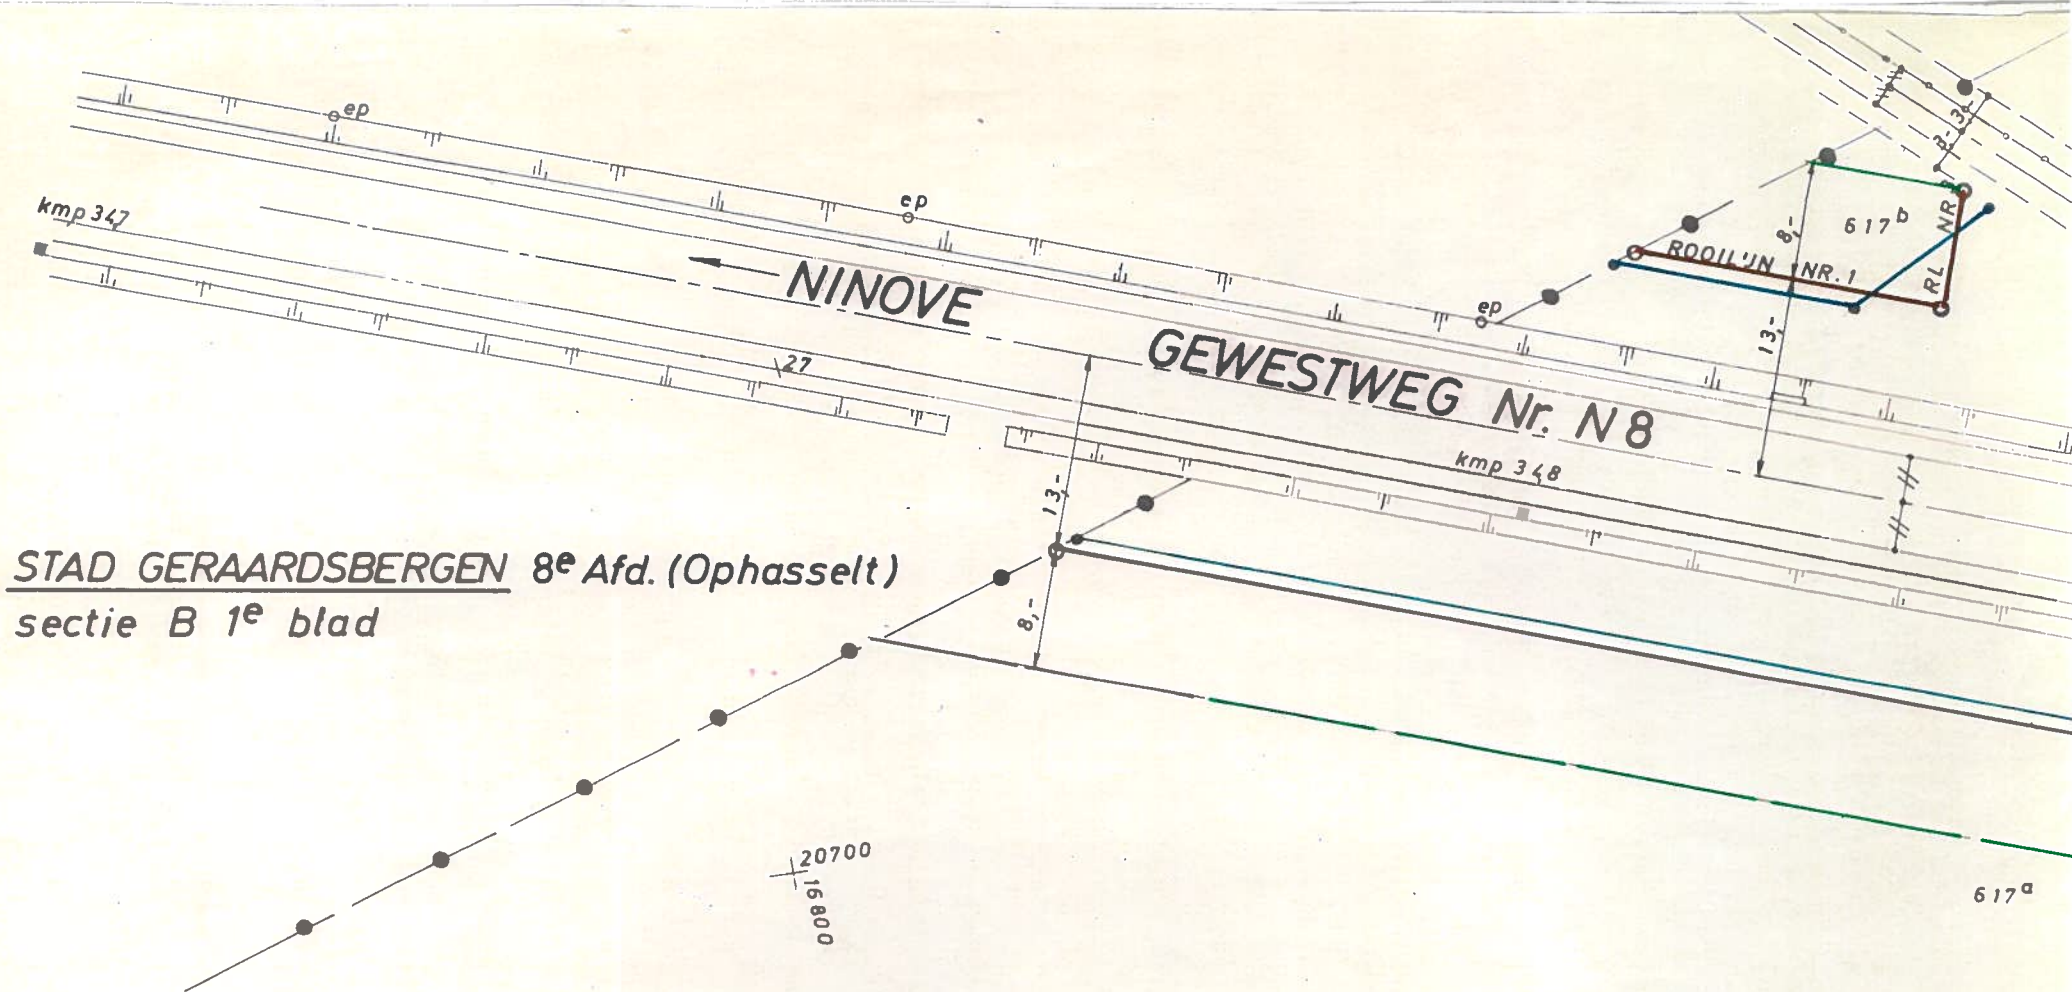

LEGENDE

OPGEMETEN DOOR: DE MOYER MARCEL OPNEMER-TOPOGRAAF A.G. (AUG. '92)

ROOD ——— NIEUWE ROOILIJNEN

ZWART ——— ROOILIJNEN GOEDGEKEURD BIJ K.B. EN/OF M.B. TE BEHOUDEN

BLAUW ——— ROOILIJNEN GOEDGEKEURD BIJ K.B. EN/OF M.B. AF TE SCHAFFEN

GROEN ——— BOUWLIJNEN

N. NIEUWBOUW

n REDELJK NIEUW

VN VERNIEUWD

OG OUD GEBOUW IN GOEDE STAAT

O. OUD GEBOUW

SL GEBOUW IN SLECHTE STAAT

GV GELIJKVLOERS

VD VERDIEPING



STAATSDOMEIN (door verwezenlijking van de rooilijn) BIJGEWERKT TOT 1988

KADASTER


Steenweg 143

diende

VAN STEERTHEM
AKTE NR 432/1948
OPP. 38,15 M²
DE STERCKE-PUIS
AKTE NR 1200/1951
OPP. 38-M²

BURY ROBERT
AKTE NR 711/1953
OPP. 81-M²
DE SCHUYTENEER-DE METER
AKTE NR 1462/1959
OPP. 63,26 M²

MICHELIS-BURY MARIE
AKTE NR 1624/1951
OPP. 100-M²

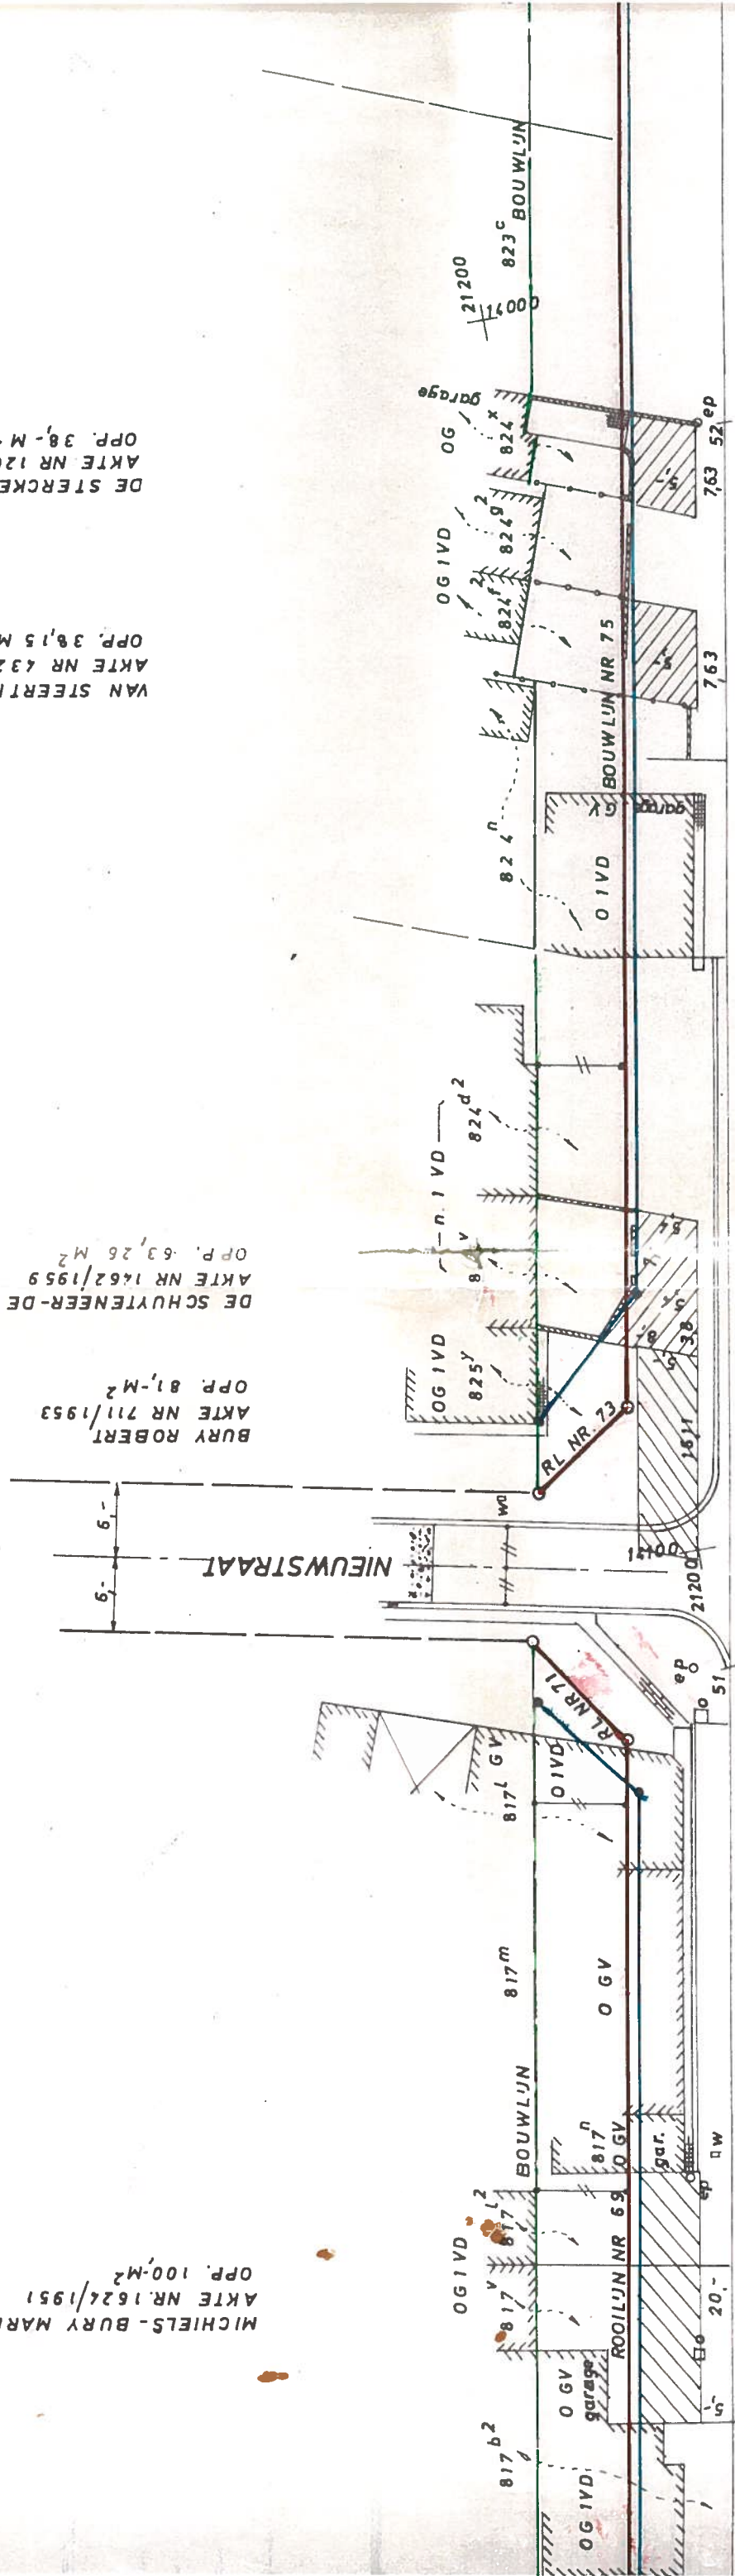


STEENWEG

RTT

kmp 37,5

kmp 37,6

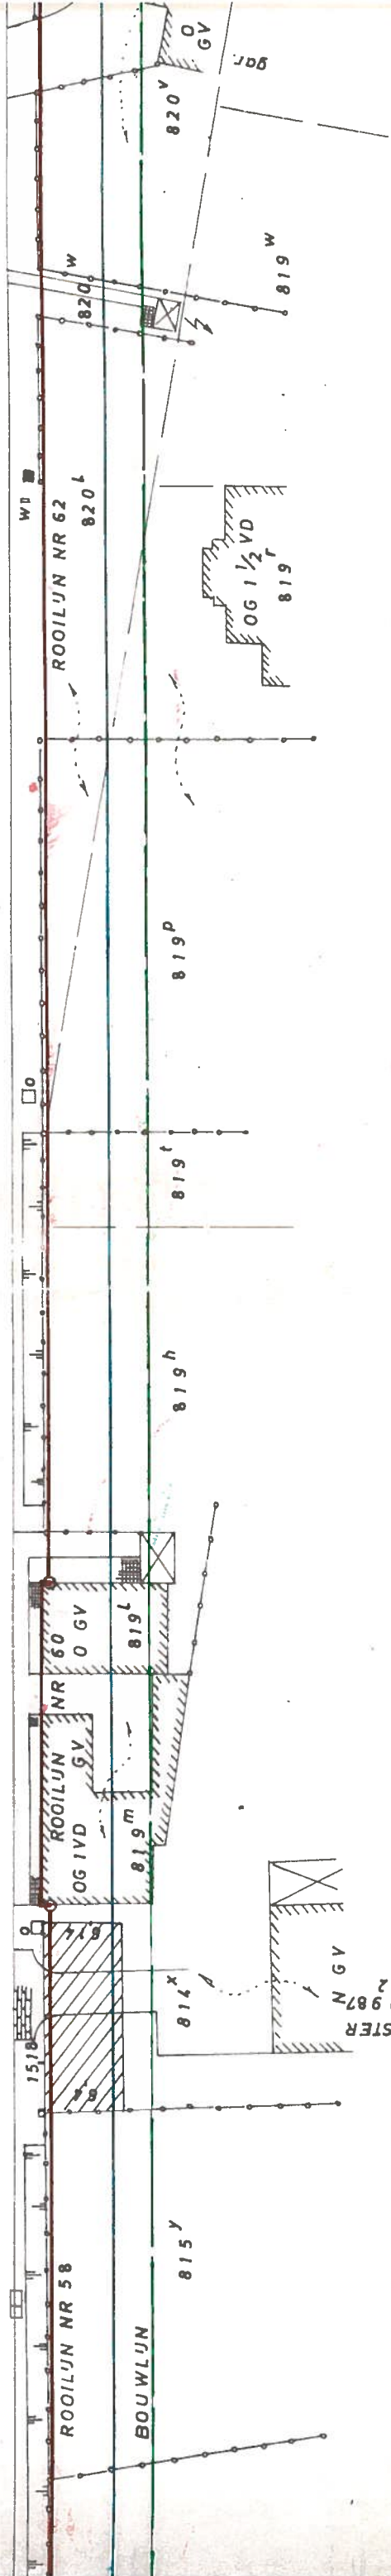

DOSS. BW 43 853; 31-3-65 (WEGENIS)

LABIAU-DE COSTER
AKTE NR 798/1987
OPP. 95,406 M²

ROOILIJNEN VOLGENS DE GEMEENTE

