


VERKAVELINGSVOORSTEL

BRAKEL 7° AFD/ Everbeek

Sectie A 158D/ex, 159D/ex, 160B/ex en 258B/ex

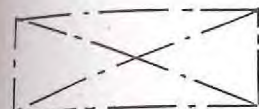


Maximum te bebouwen oppervlakte

Oppervlakten:

Lot 1a : 10A 21CA
Lot 1b : 08a 09CA
Lot 2a : 10A 01CA
Lot 2b : 08A 29CA
Lot 3 : 15A 10CA
Lot 4a : 12A 44CA
Lot 4b : 09A 74CA



SCHAAL 1/500

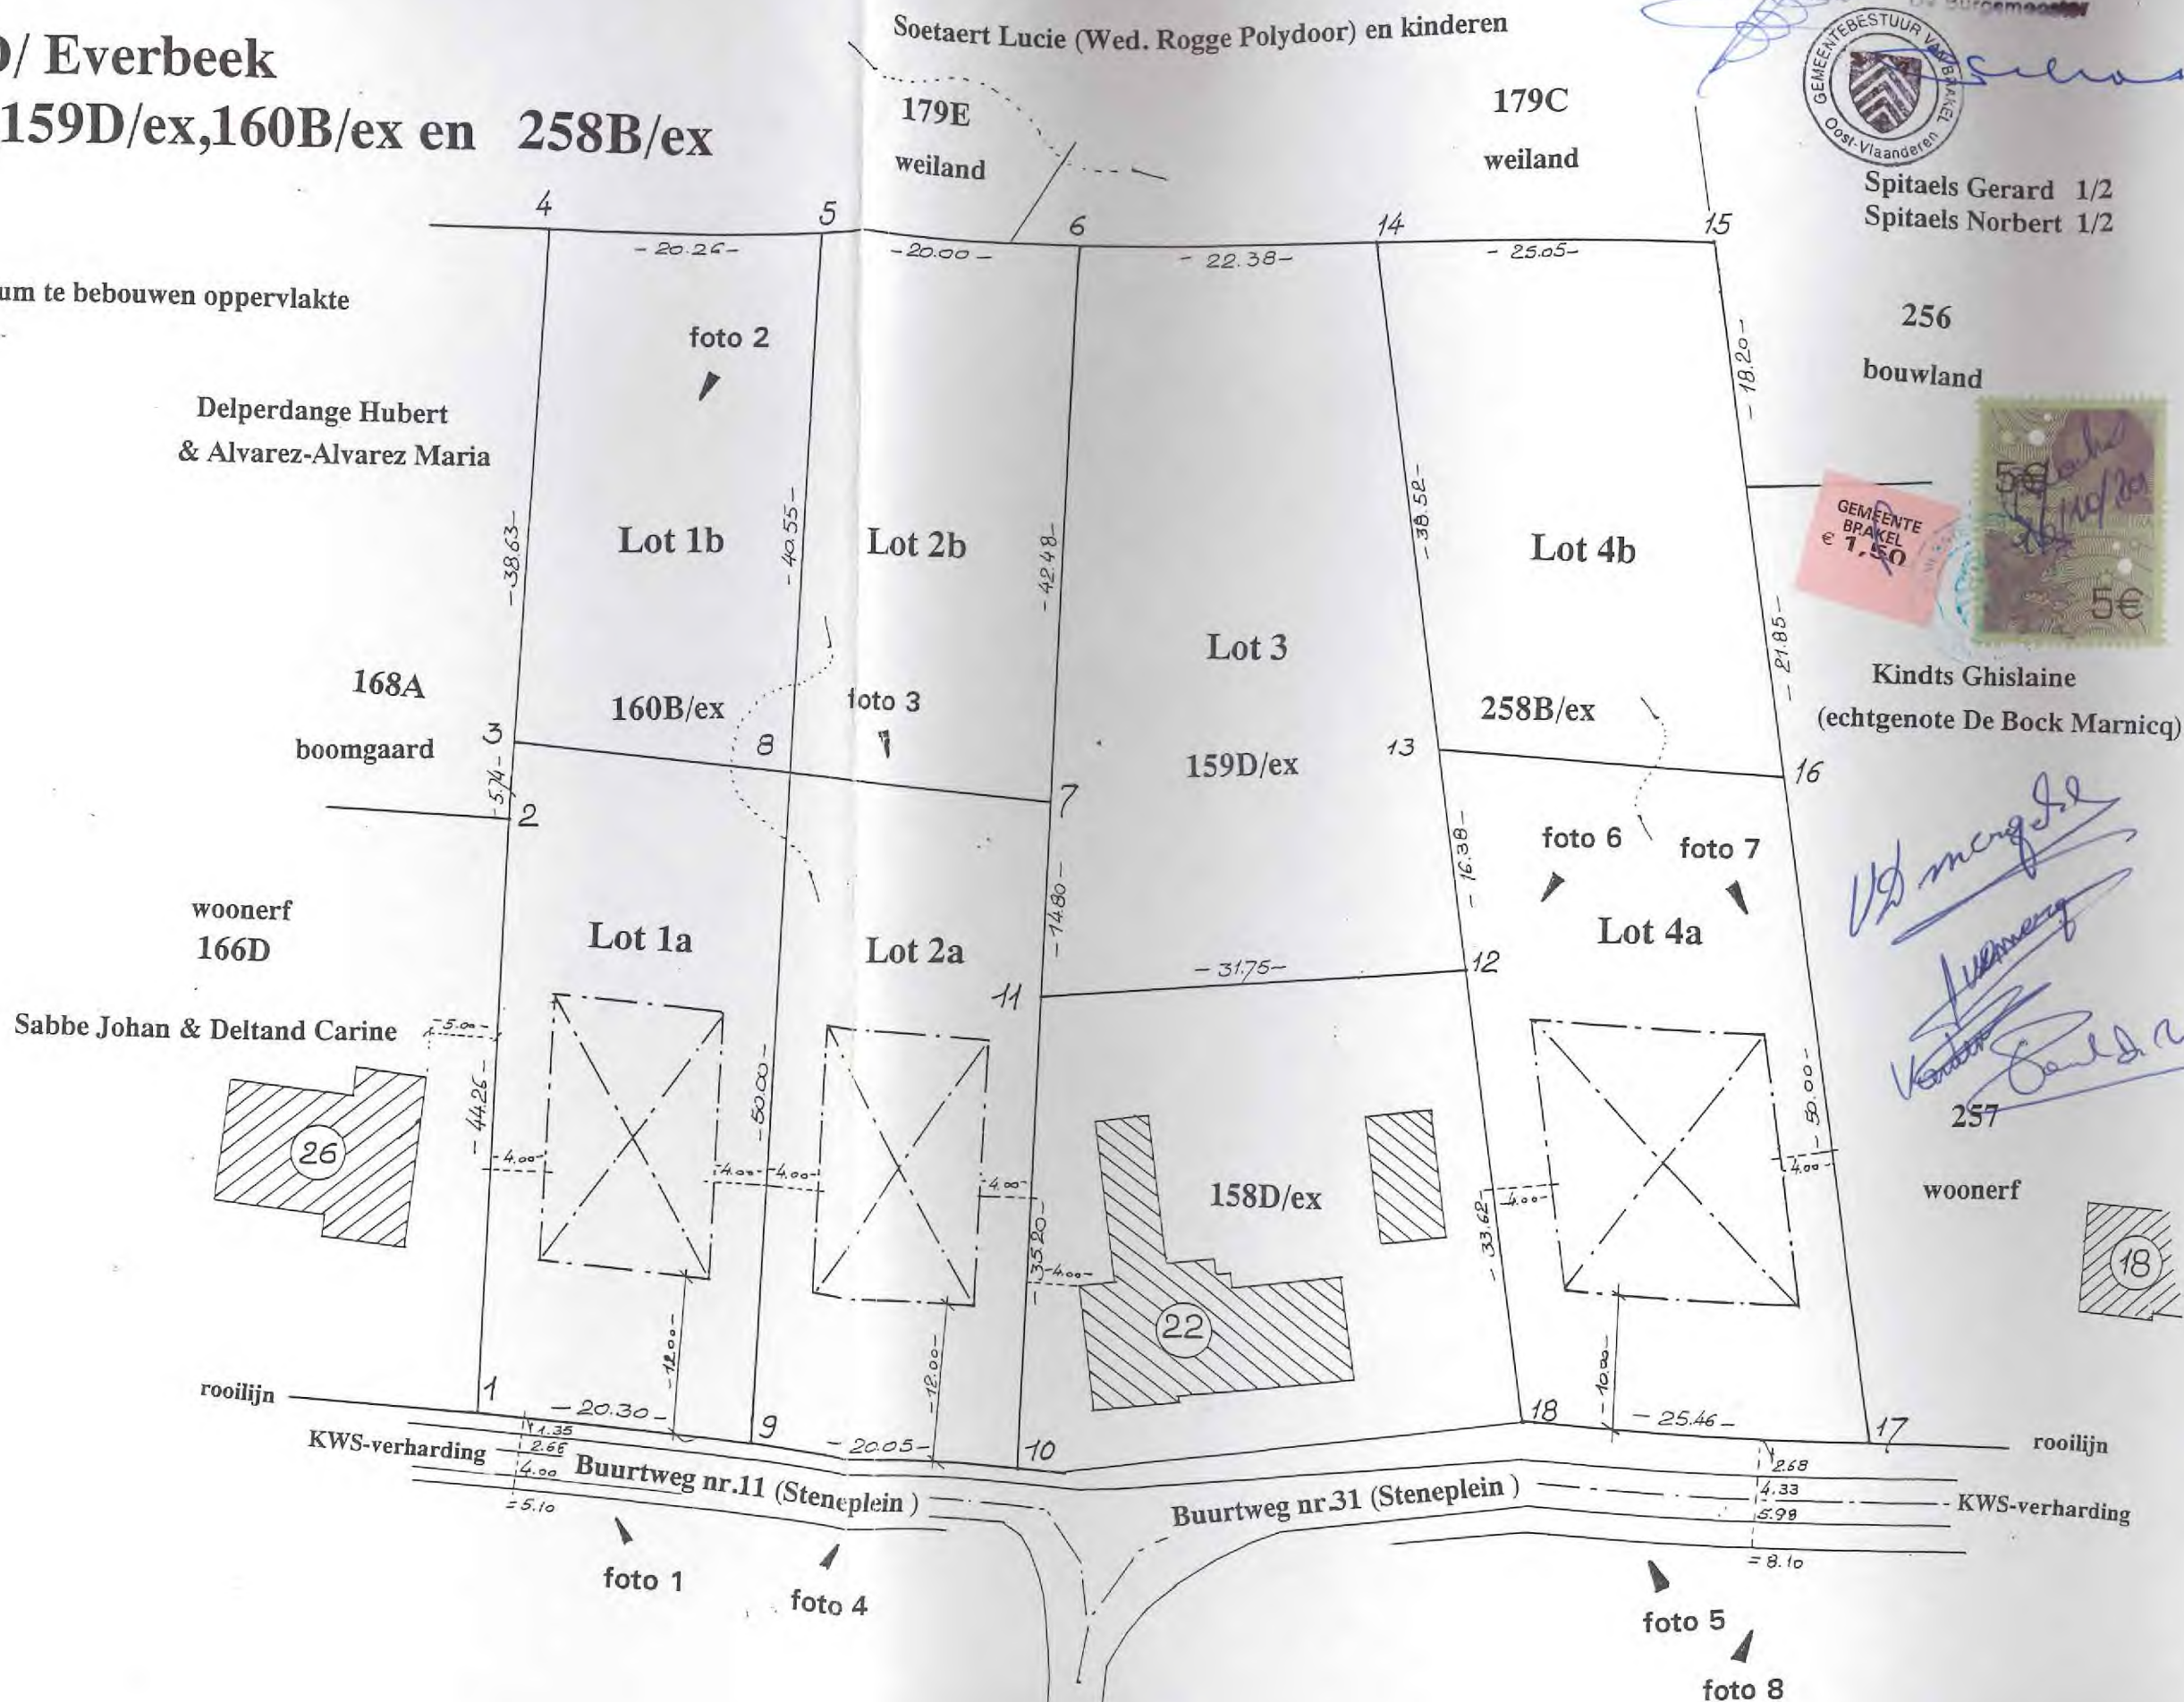


NIVELLERING

BRAKEL 7° AFD/ Everbeek
Sectie A 158D/ex, 159D/ex, 160B/ex en
258B/ex

Referentiepeil : inkomdorpel van bestaande woning nr.22

Zie ook dwars- en langsprofielen

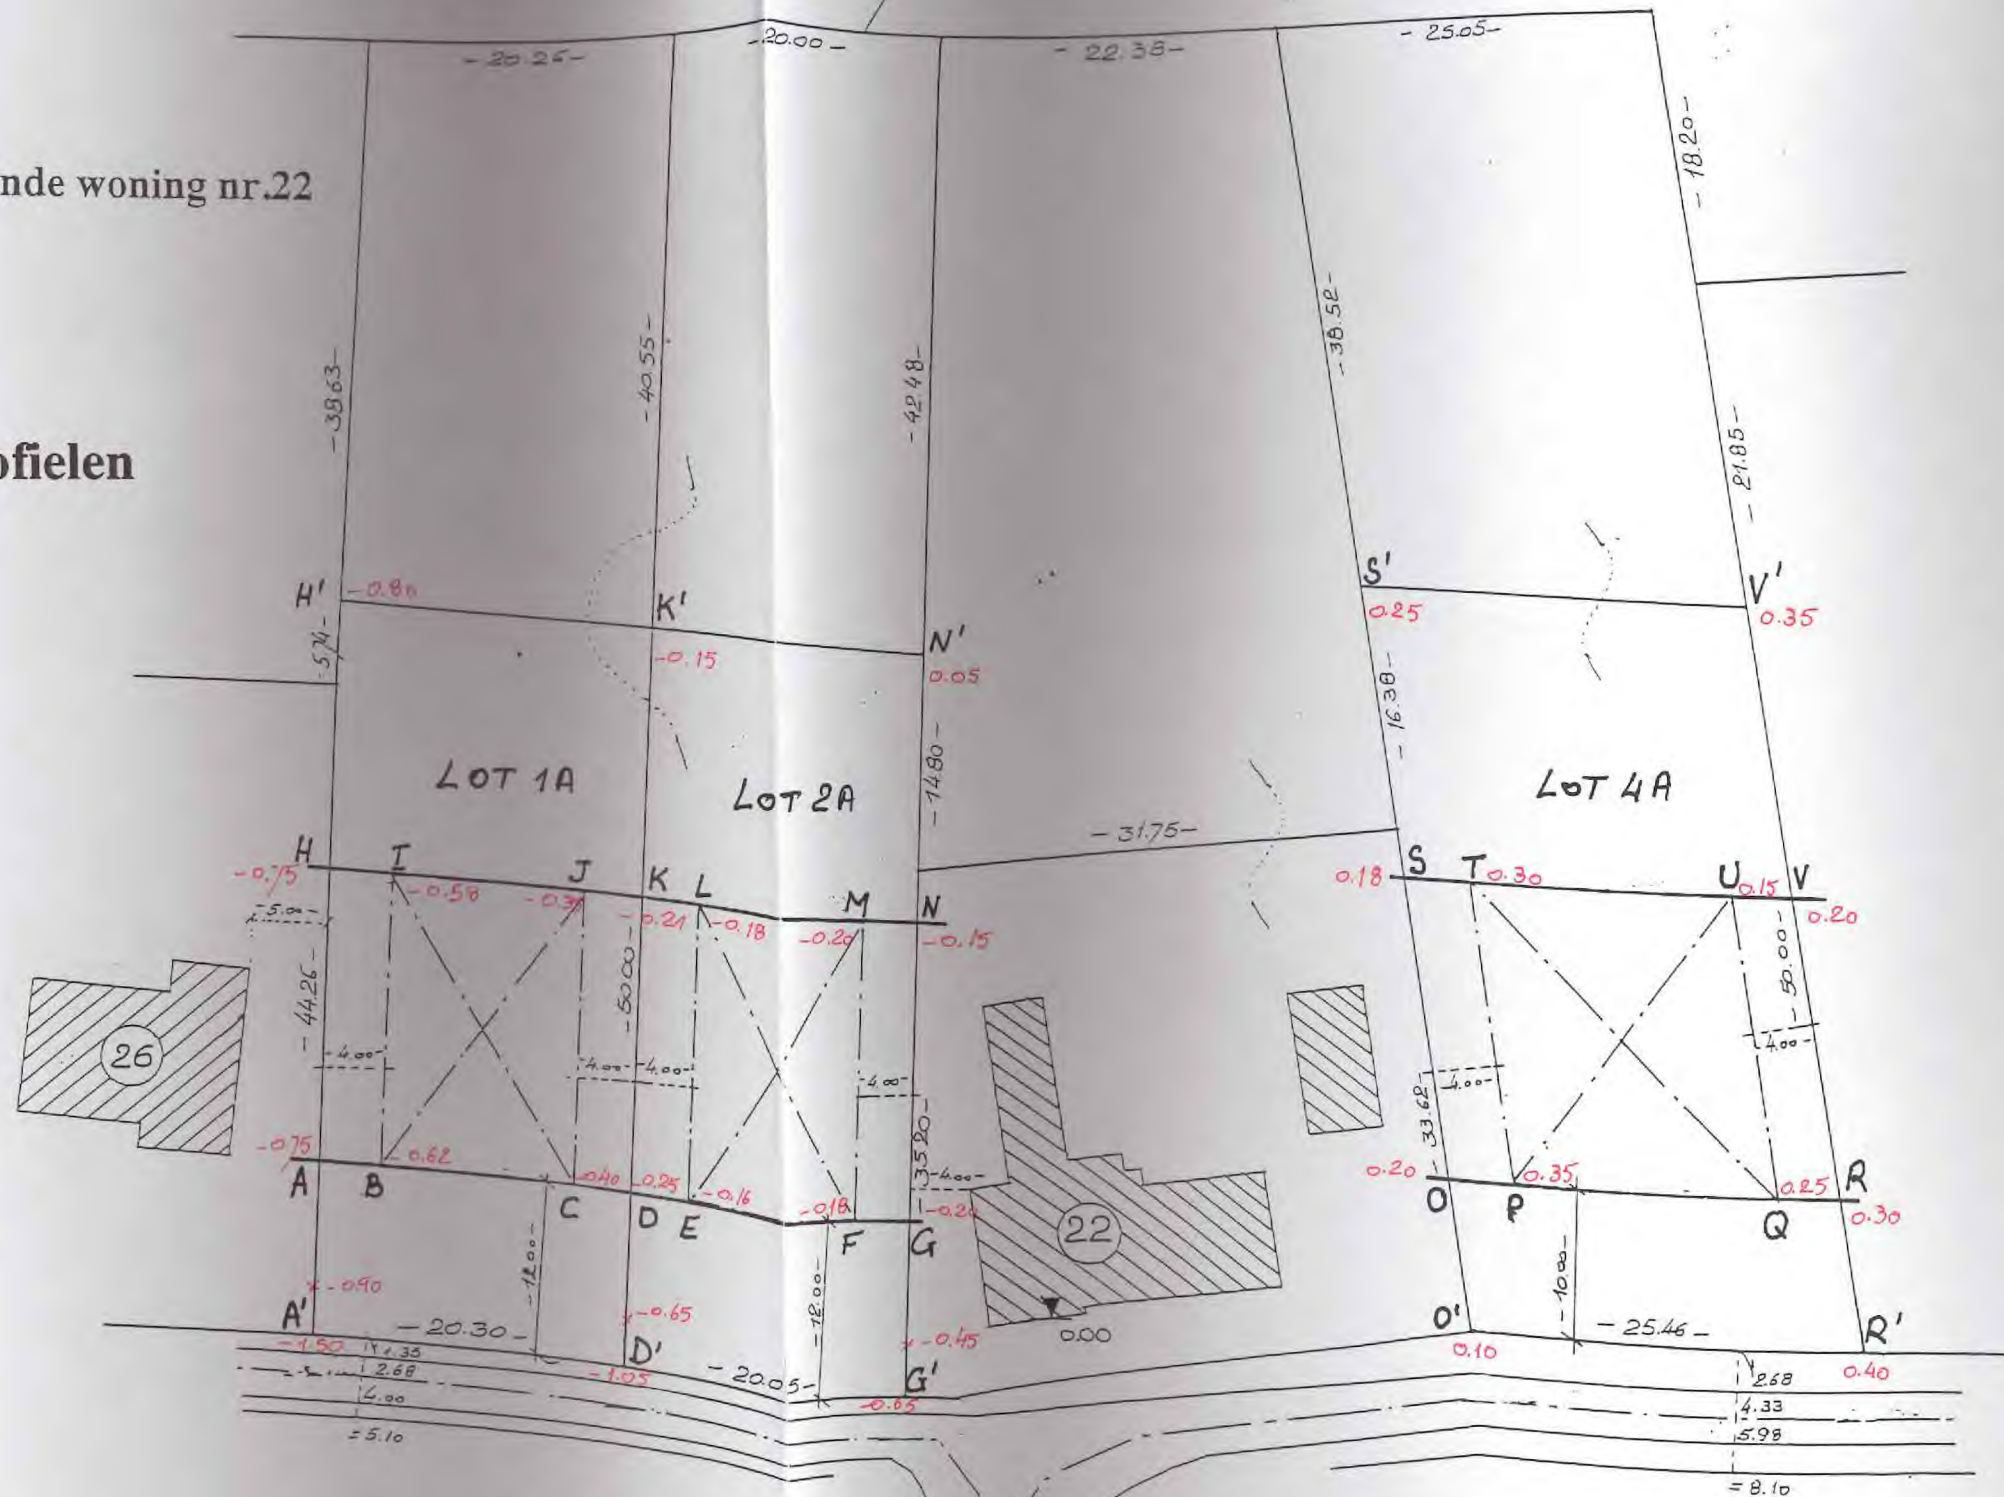

SCHAAL 1/500