



Ringlaan 39
1853 - Strombeek-Bever
tel. +32 2 880 88 90
info@aceg.be
www.aceg.be



Keuringsverslag van een elektrische laagspanning- en zeer lage spanningsinstallatie

CONFORM

Datum keuring: 23/04/2025
ID-label: Populierenstraat 10

Inspecteur: Bram Van Nuffel
B.T.W. nr.: BE 1001 843 912

Mentor:
Klantreferentie:

Installateur: DWN Elektriciteit BV

Merk en type meettoestel: Metrel Eurotest
ET61557

Serienummer: 19481267

Datum verslag: 23/04/2025

Plaats van het onderzoek

Straatnaam: Populierenstraat
Huisnummer: 10
Busnummer:
Postcode: 9570
Gemeente: LIERDE
Land: België

Eigenaar

Naam: Bart Solome
Straatnaam: Populierenstraat
Huisnummer: 10
Busnummer:
Postcode: 9570
Gemeente: LIERDE
Land: België

Installateur


Naam: DWN Elektriciteit BV
BTW nr.: BE 1001 843 912
Telefoonnummer: 0476437754
E-mail: Niels.dewever@hotmail.com

Type : woning

EAN : 541448820064317869

Teller Nr.: : 1SAG3200194976

Afbeelding schakel- en verdeelbord:

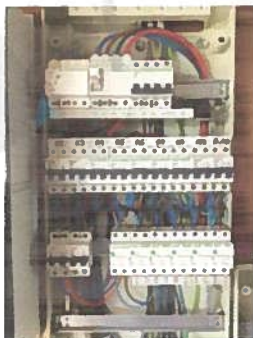

Aard onderzoek:

Netbeheerder: FLUVIUS

Spanning: 3N400V

Meter / bord verbinding: 10 mm²

Max beveiliging: 32 A

Aantal borden: 2

Aantal kringen: 20

Aardelektrode: Verticaal of schuin in de grond gedreven staven, pennen of geleiders

RI algemeen: 0.671 MΩ

RE: 16.19 Ω

OK

OK



DIFFERENTIEELSTROOMINRICHTING

IΔ (mA)	In (A)	In - andere (A)	IΔt	Type	Beveiligde kringen	Test	x 2,5
300	40		22.5kA2s (3000A)	A	18	OK	OK
30	40		22.5kA2s (3000A)	A	6	OK	OK
30	40		22.5kA2s (3000A)	A	2	NVT	NVT

BESCHRIJVING INSTALLATIE

Aantal kringen	Curve	Bescherming IN (A)	(andere)	P	Sectie (mm²)
Visueel nazicht (algemeen)	OK	Directe aanraking	OK	Indirecte aanraking	OK
Aansluitingen	OK	schema in bijlage door Aceg vzw	NA		
Equipotentiale verbindingen	OK	Doorsnede geleiders	OK		
Continuïteit	OK	Verlichting / toestellen	OK		

OPMERKINGEN - INBREUKEN - NOTA'S

N2 Geen inbreuken vastgesteld.

N37 Aanvang installatie dateert van voor 01/06/2020

nota/note 12: De elektrische installatie staat niet onder spanning. De goede werking van de differentieels kon niet getest worden.

BESLUIT

- ☒ De elektrische installatie voldoet aan de voorschriften van het KB 08/09/2019 - AREI Boek 1. Het volgende controlebezoek is te voorzien voor 23/4/2050
- ☒ De nodige maatregelen werden genomen, zodat de ingangsklemmen van de automatische differentieelstroominrichting, geplaatst aan het begin van de installatie, ontoegankelijk zijn gemaakt door verzegeling.
- ☒ Het (de) eendraadsschema(s) en het (de) situatieplan(nen) werd(en) door het erkend organisme voor gezien getekend.

Deze pdf-versie van het keuringsverslag is de originele versie en mag worden verspreid..

Aantal bijlage(n):

VRIJGAVE VAN HET KEURINGSVERSLAG

Inspectietijd: van 13:00 tot 13:36

De inspecteur Bram Van Nuffel

ACEG VZW - #128

De werknemer,

Bram Van Nuffel
Bram Van Nuffel

Plichten van de eigenaar, beheerder, huurder voor de installatie onderworpen aan het AREI Boek 1 afdeling 9.1.2.

Het verslag dient te worden bewaard in het dossier van de elektrische installatie.

Elke wijziging dient te worden vermeld in het elektrisch dossier.

Elk ongeval overkomen van personen en te wijten, rechtsreeks of onrechtstreeks, aan de aanwezigheid van de elektrische installatie dient onmiddellijk meegedeeld te worden aan de algemene Directie Energie van de Federale Overheidsdienst Economie.


Kwaliteit
De reproductie van dit document is enkel toegelaten in zijn integrale vorm en enkel met het schriftelijk akkoord van het controleorgaanisme en de aanvrager.
De keuring beperkt zich tot de zichtbare en normaal toegankelijke delen van de installatie.


Voor vragen of algemene voorwaarden verwijzen wij graag naar www.aceg.be


BE53 0689 0209 2953 | BTW BE0839.866.481

Stappenplan voor een installatie die conform is:			
Stap 1	Stap 2	Stap 3	Stap 4
Lees dit proces-verbaal zorgvuldig en besteed aandacht aan de eventuele nota's	Als u grote wijzigingen of uitbreidingen aan de installatie aanbrengt, moet u deze laten controleren.	De volgende periodieke keuring is voorzien voor 23/4/2050	ACEG staat tot uw dienst voor alle noodzakelijke keuringen.




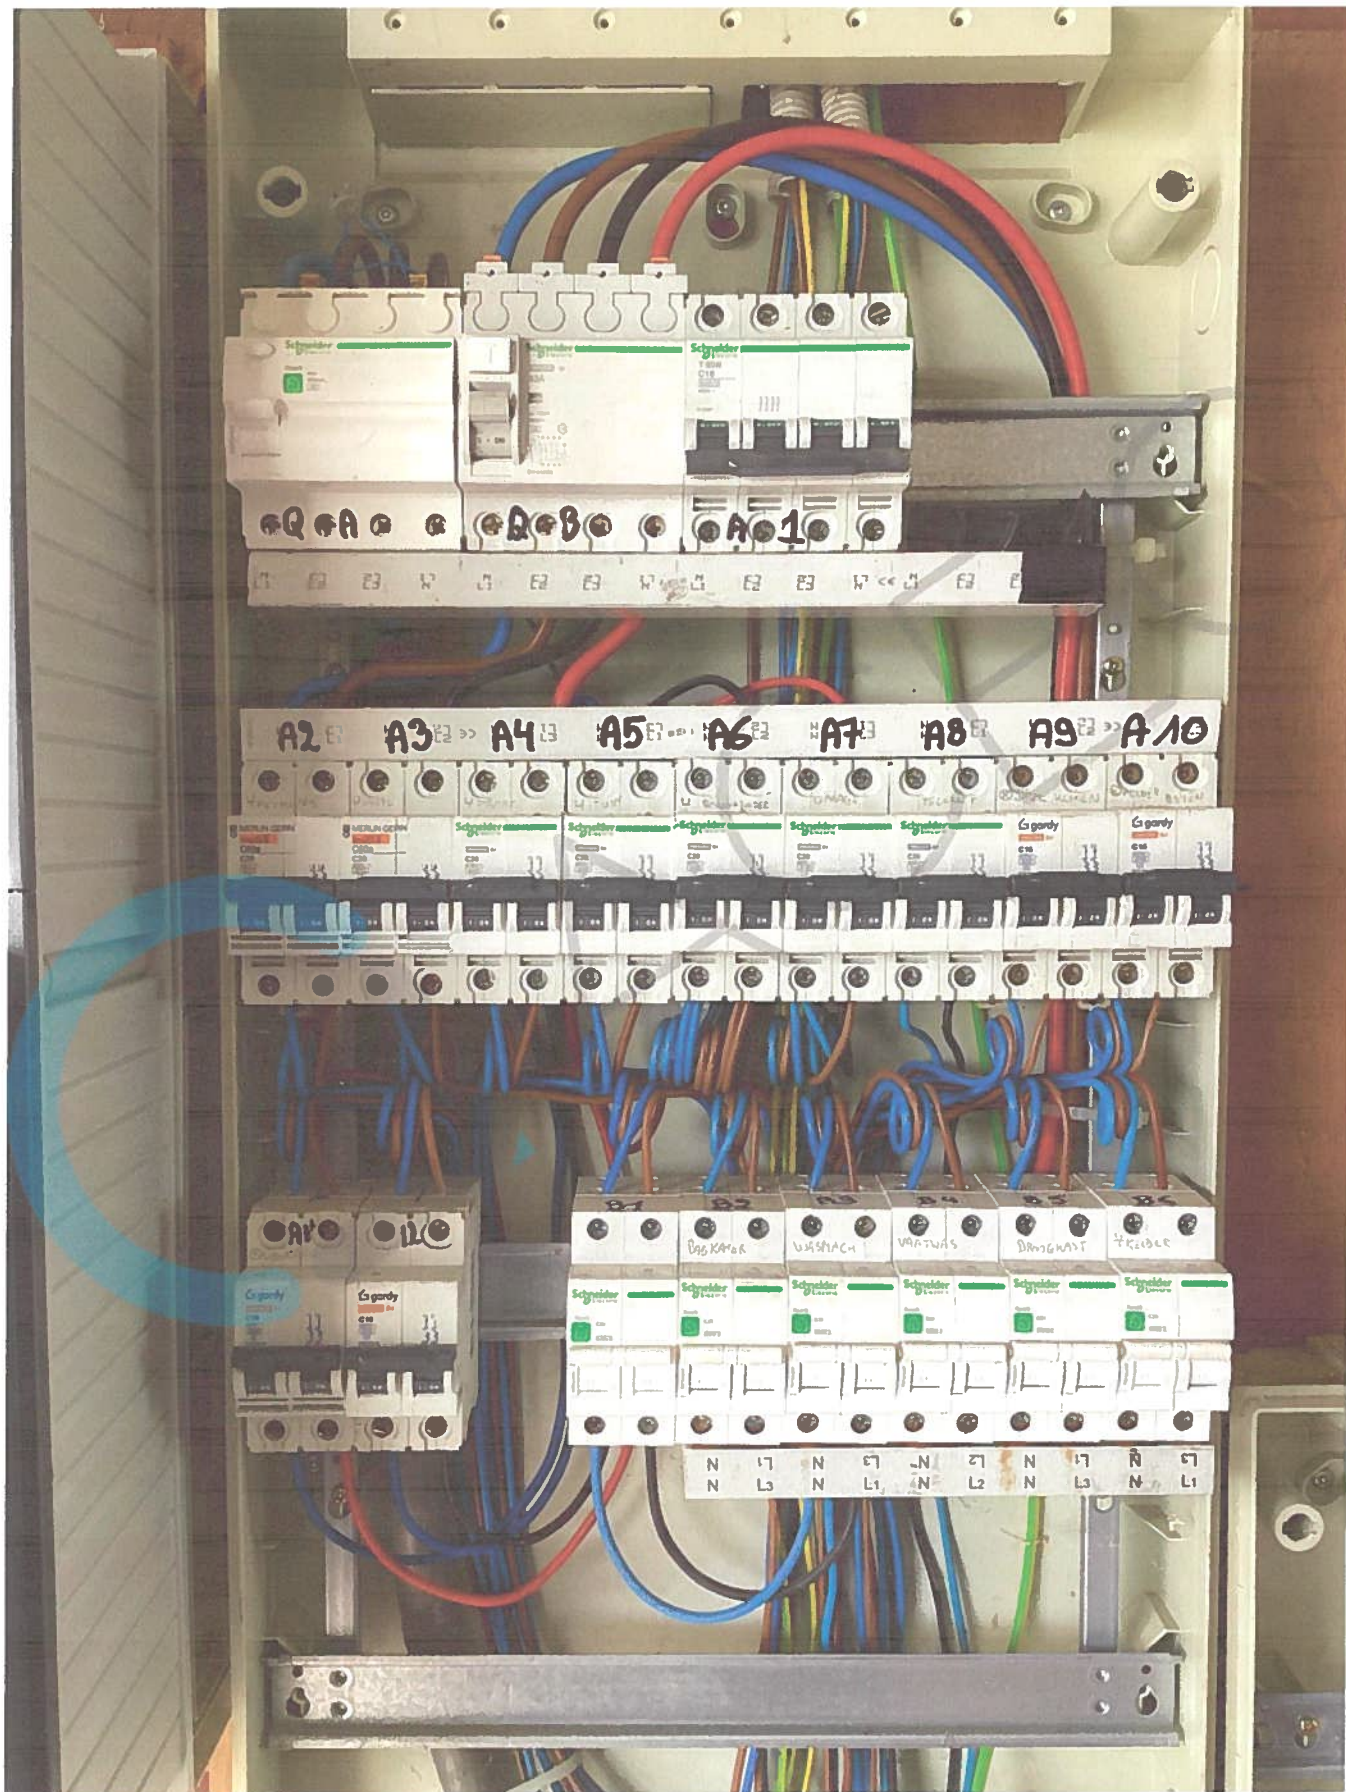

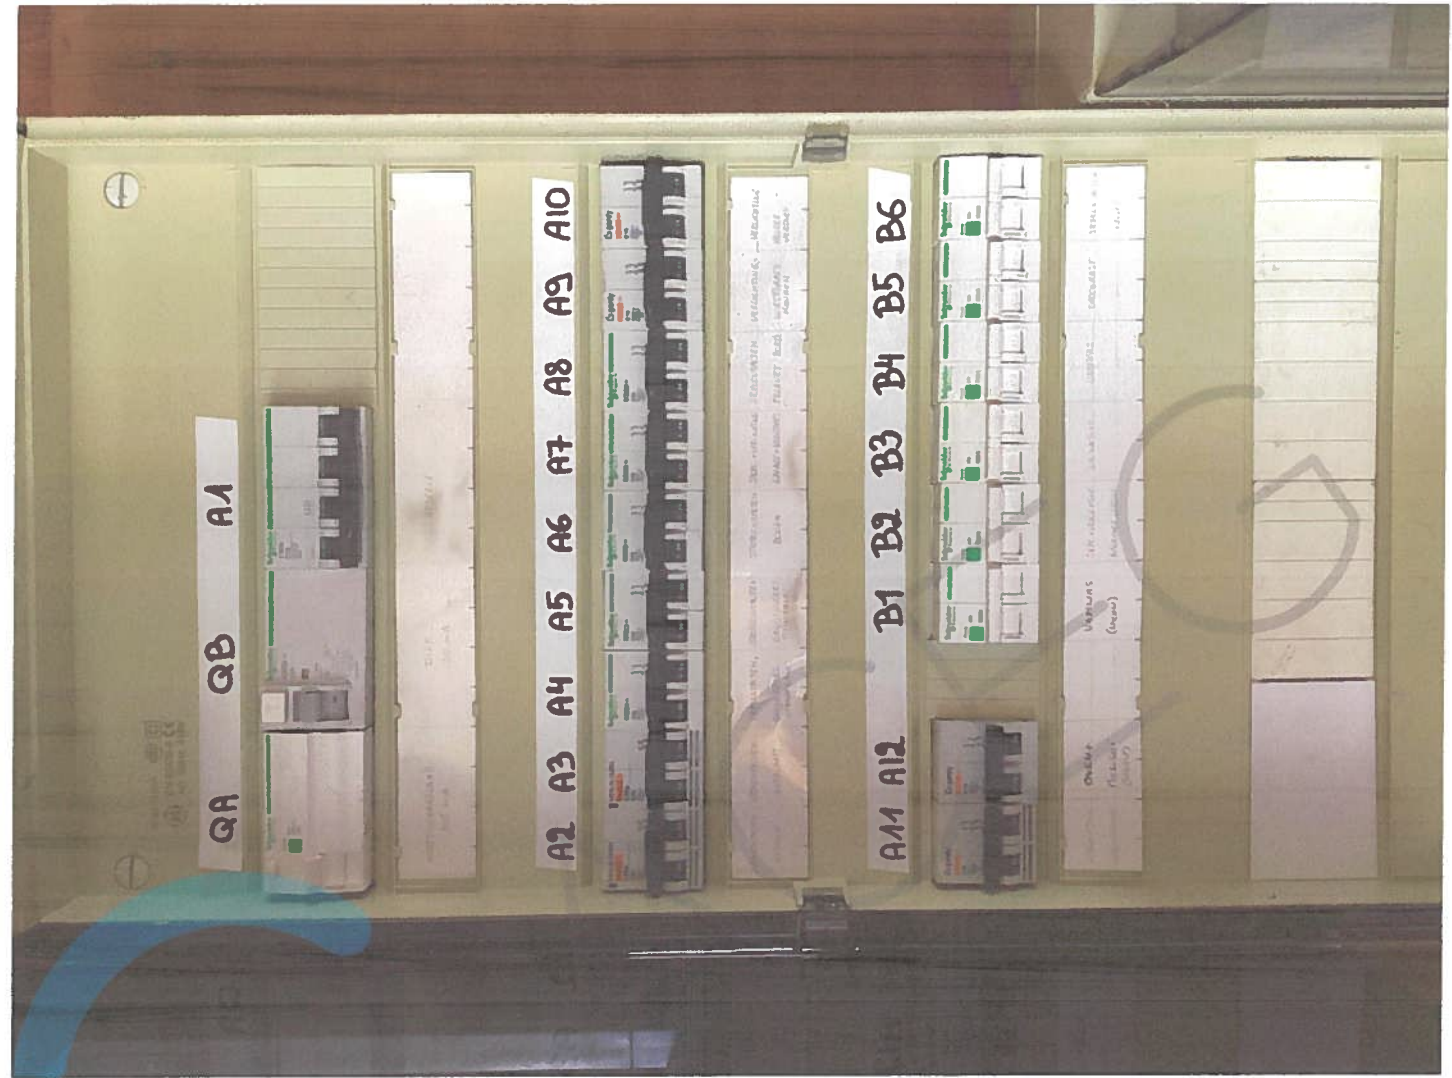


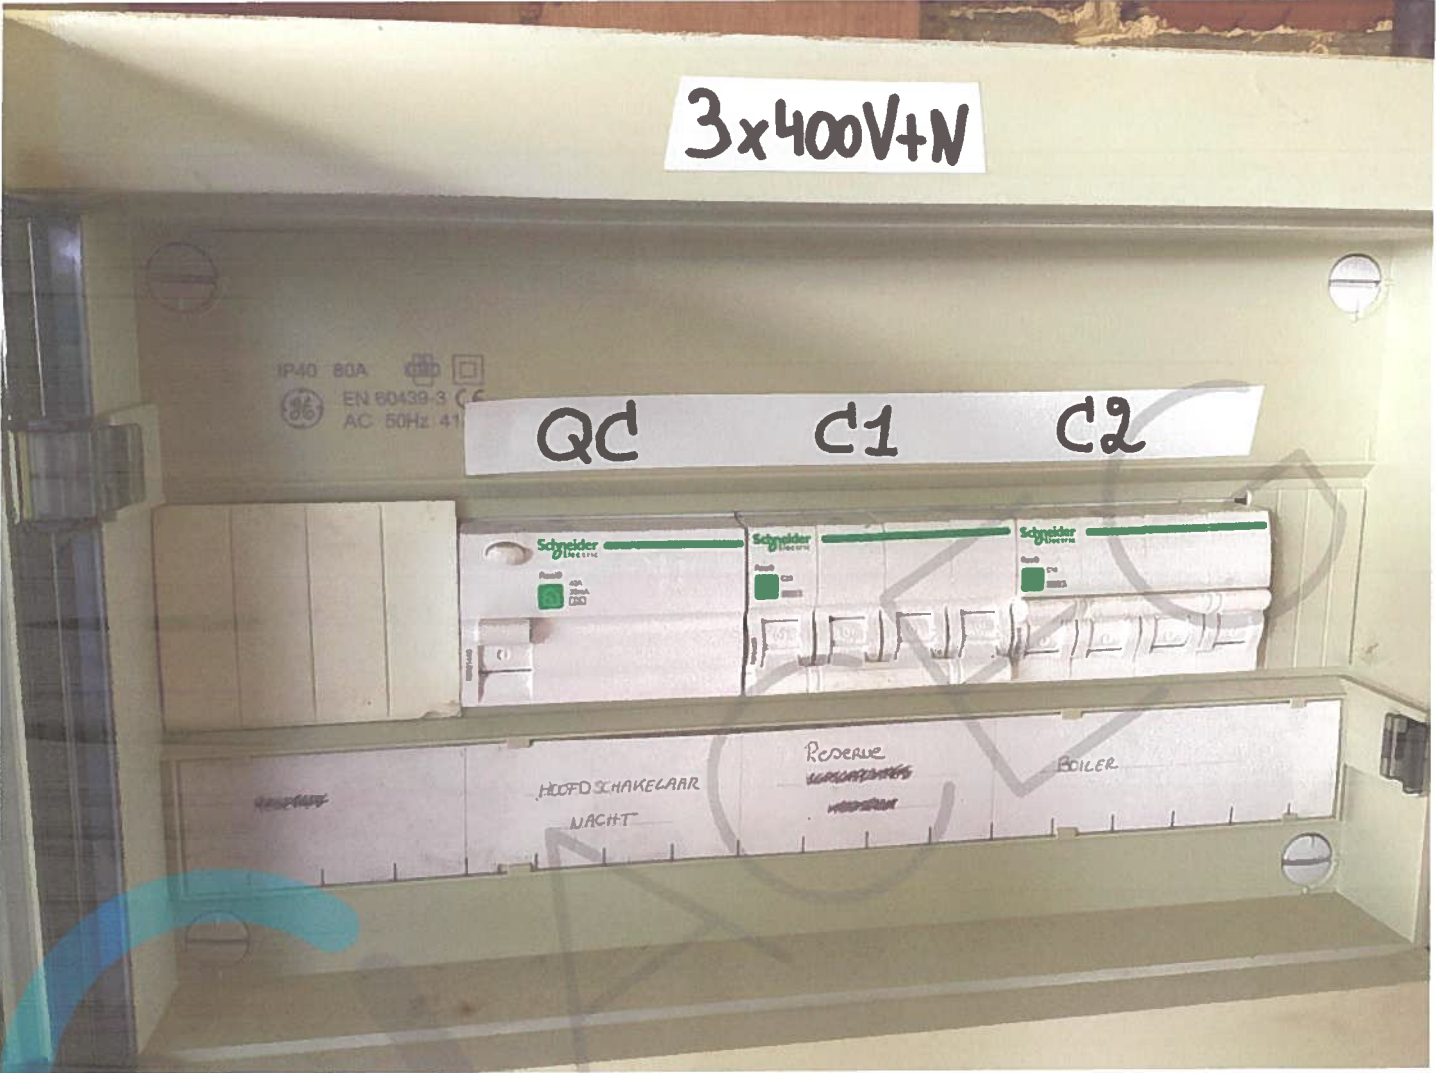





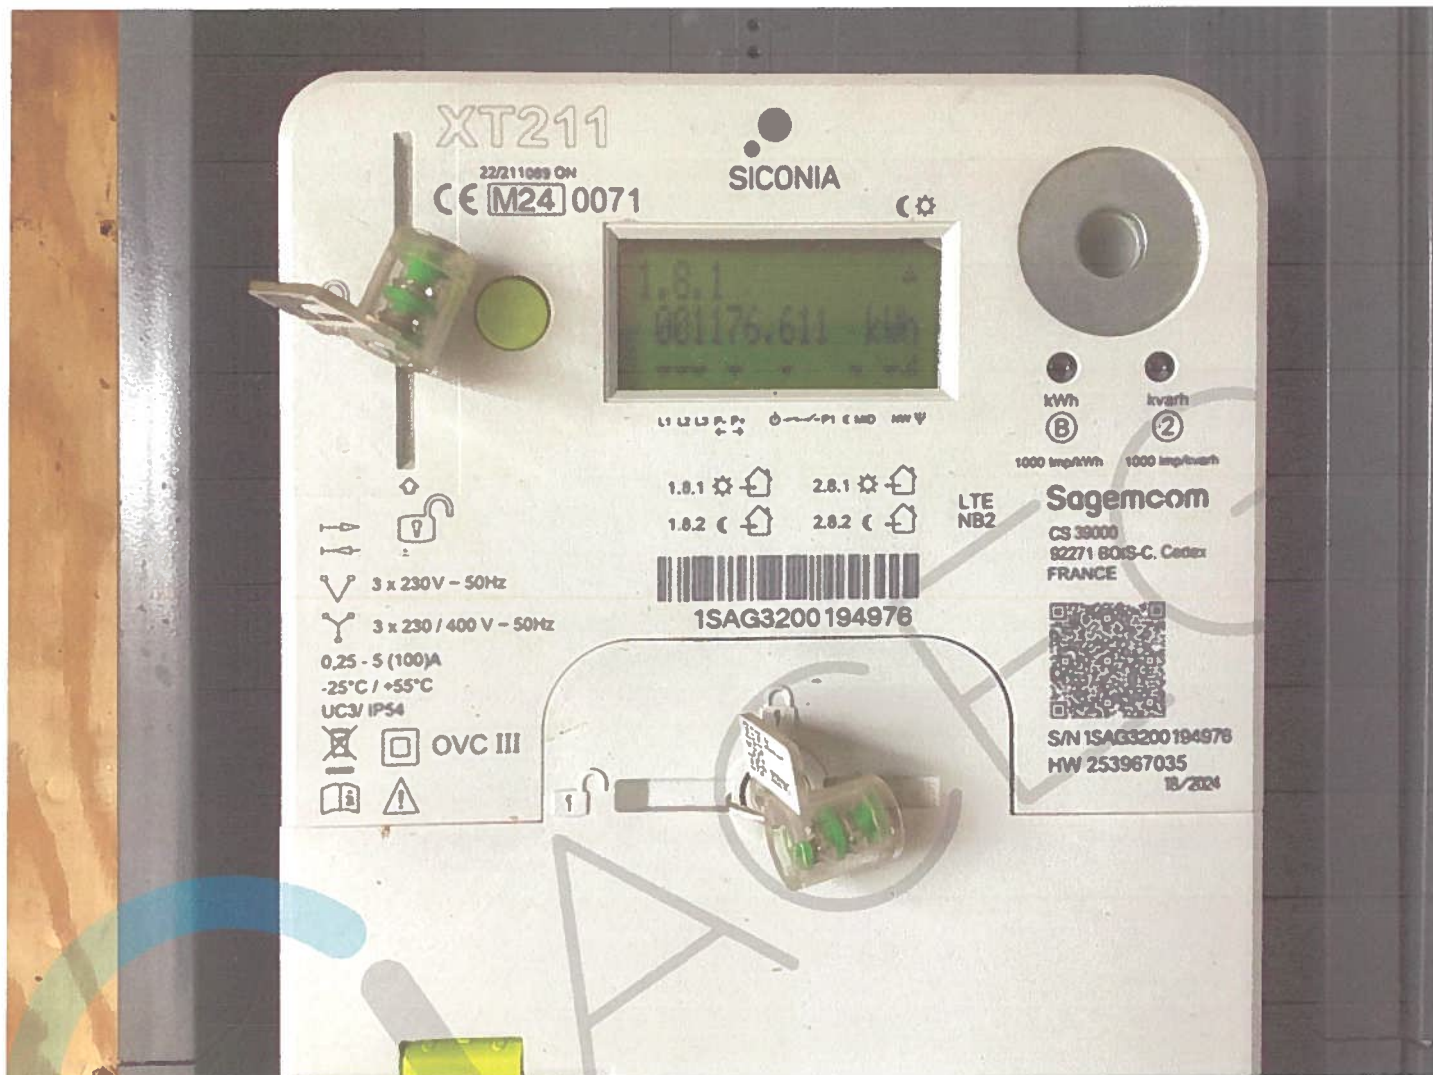



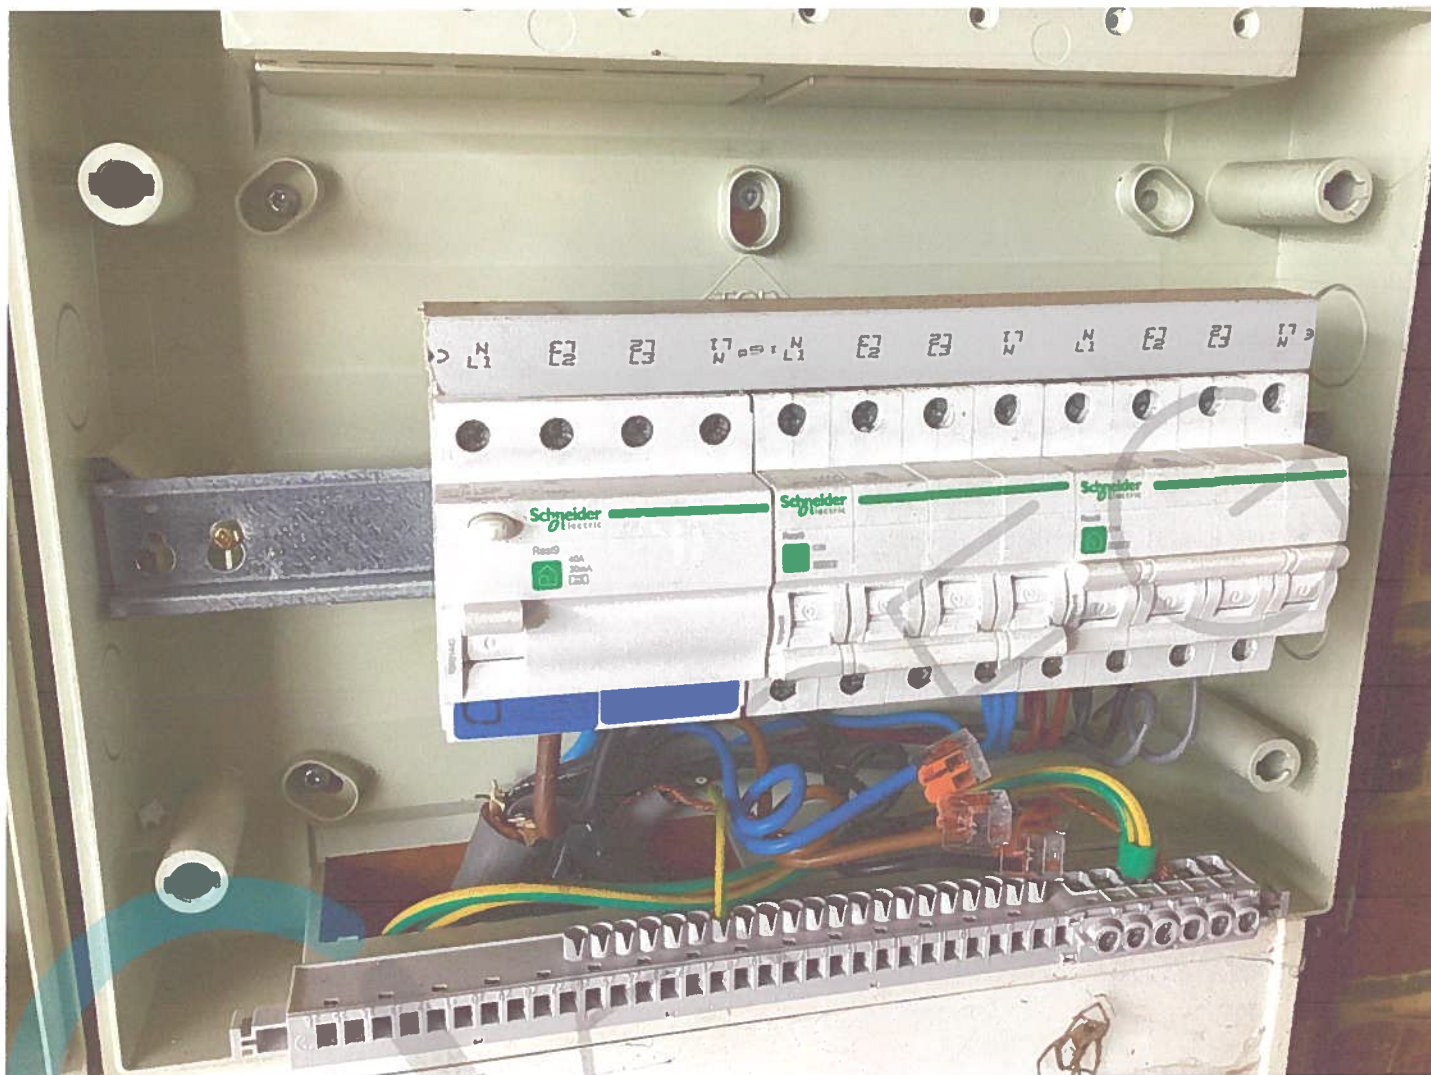

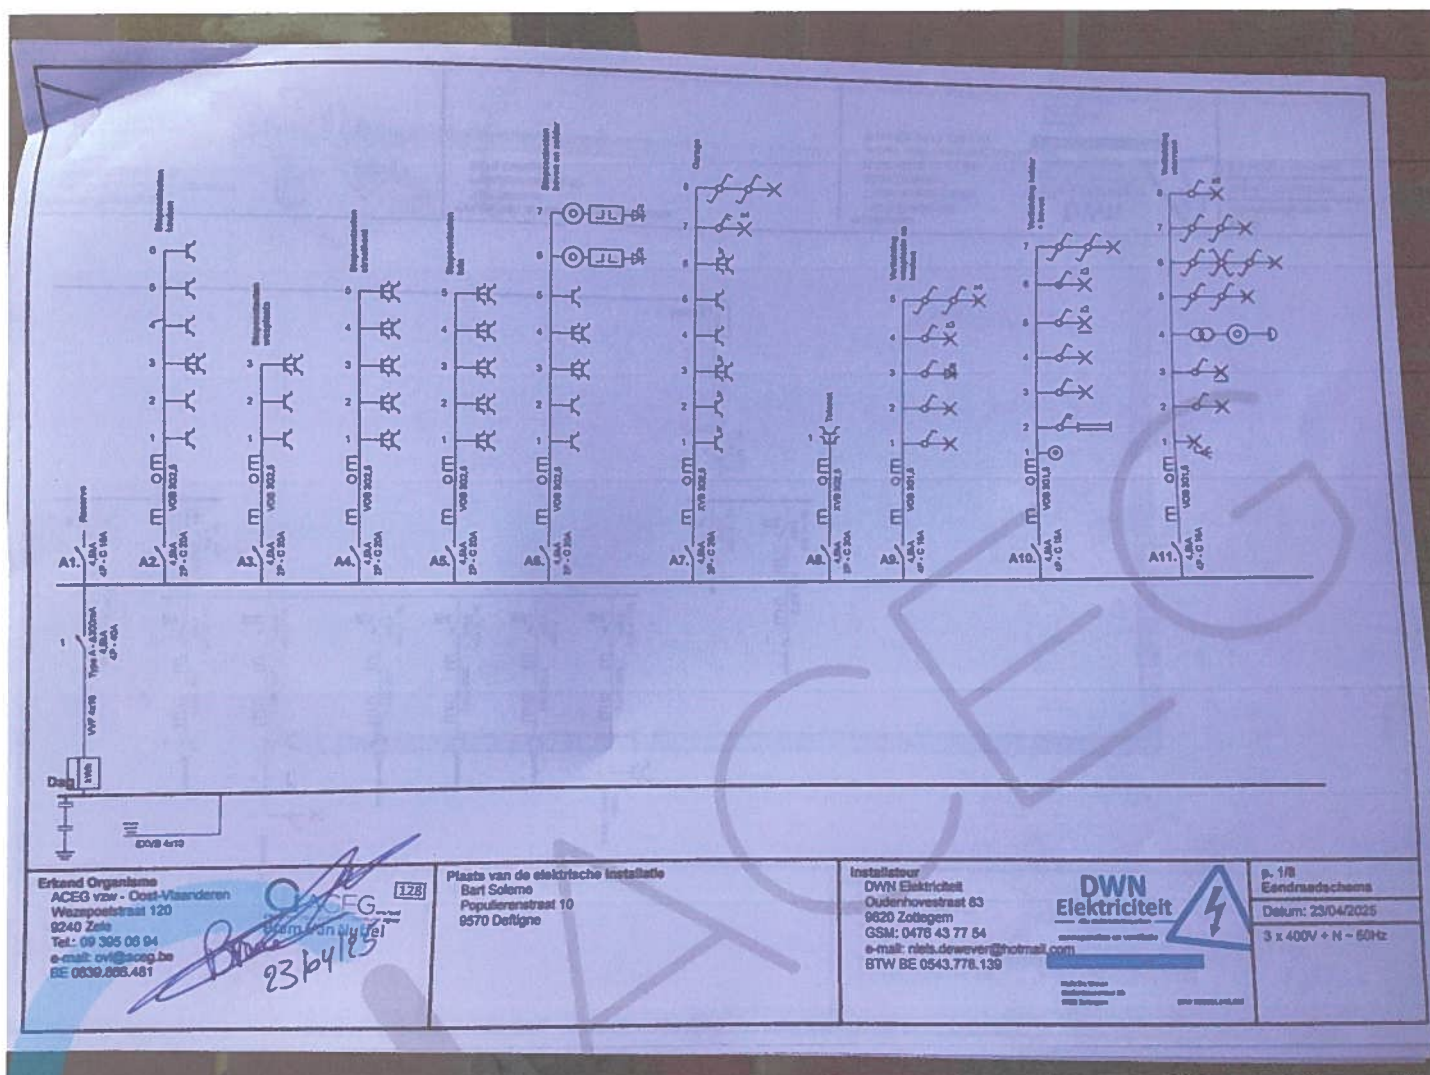

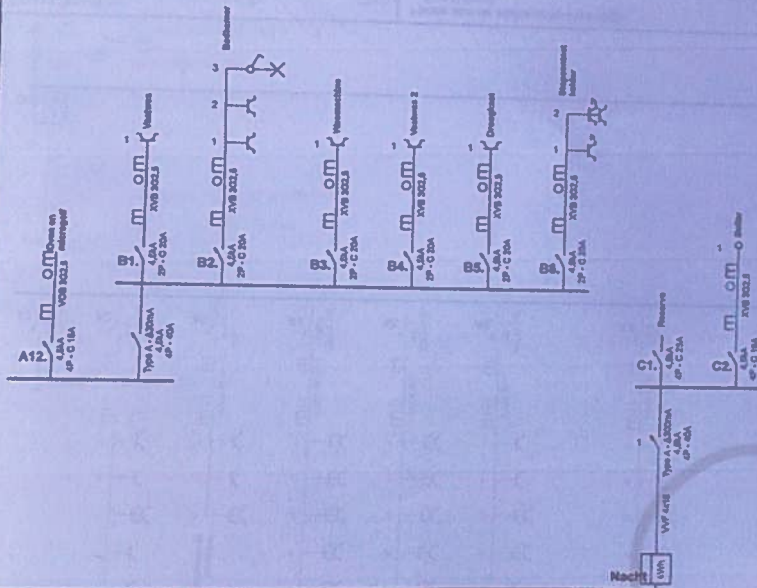

Erkend Organisme
ACEG vzw - Oost-Vlaanderen
Wespelstraat 120
9240 Zele
Tel.: 09 365 06 94
e-mail: ovl@aceg.be
0939.886.481

ACEG
Bram Van Audrieff


Plaats van de elektrische installatie
Bart Sclème
Populierenstraat 10
9570 Deltigne


Installateur
DWN Elektriciteit
Oudenhovestraat 63
9620 Zottegem
GSM: 0476 43 77 54
e-mail: niels.dewaver@hotmail.com
BTW BE 0543.778.130


DWN
Elektriciteit





p. 2/0
Sandraadschema
Datum: 23/04/2023
3 x 400V + N - 50Hz

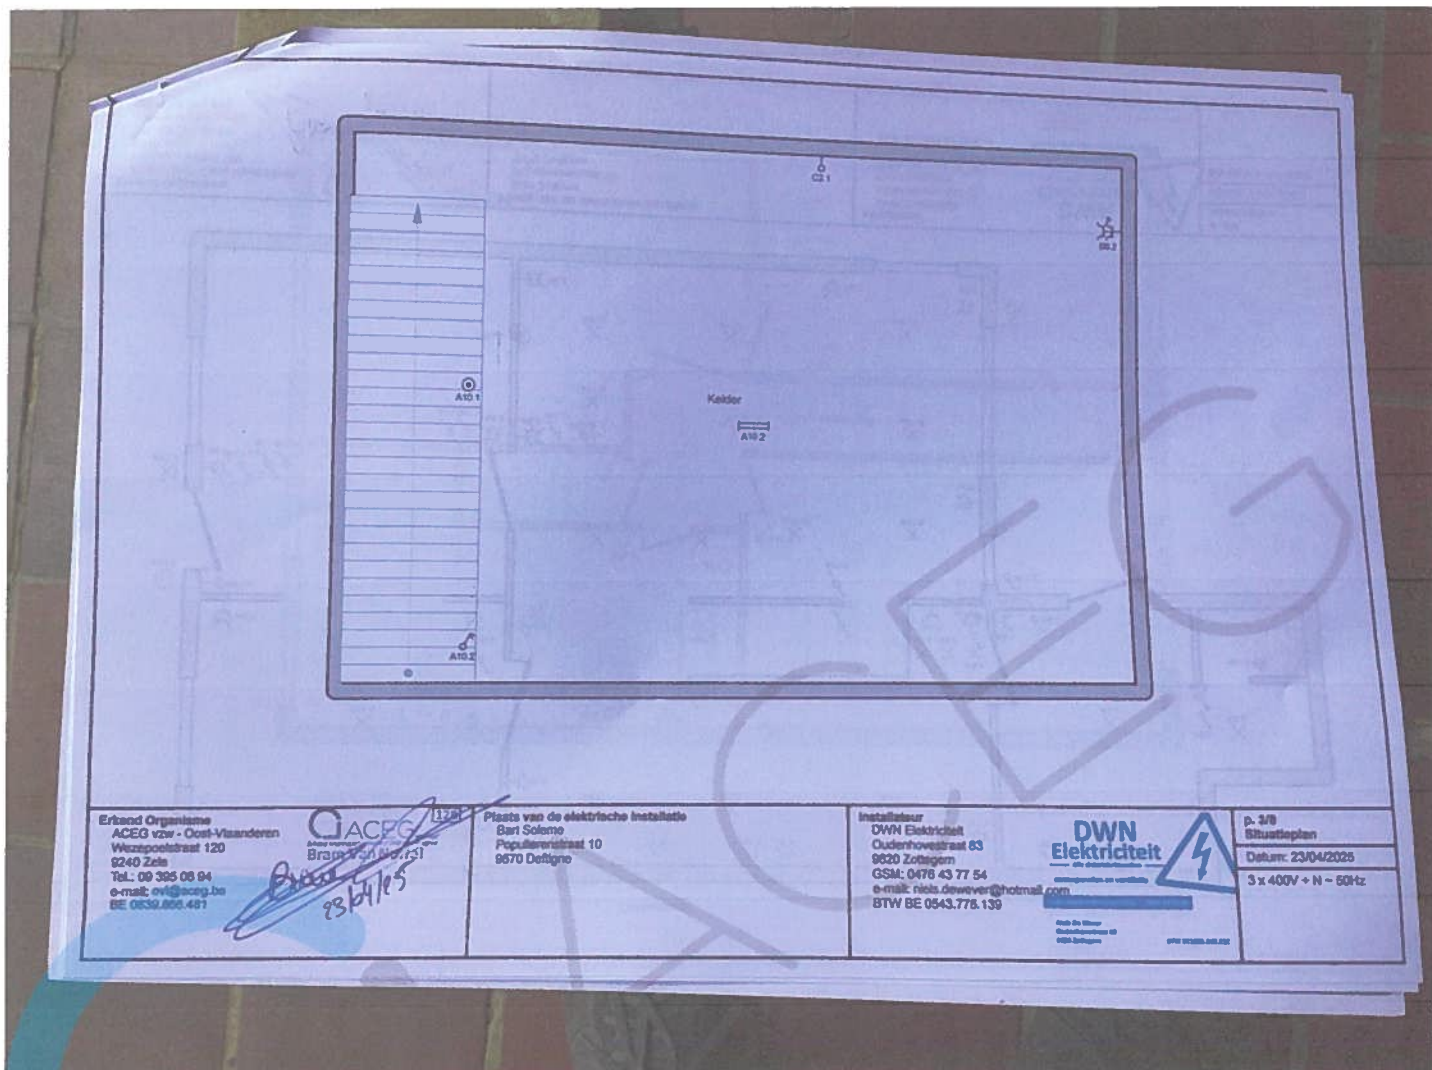

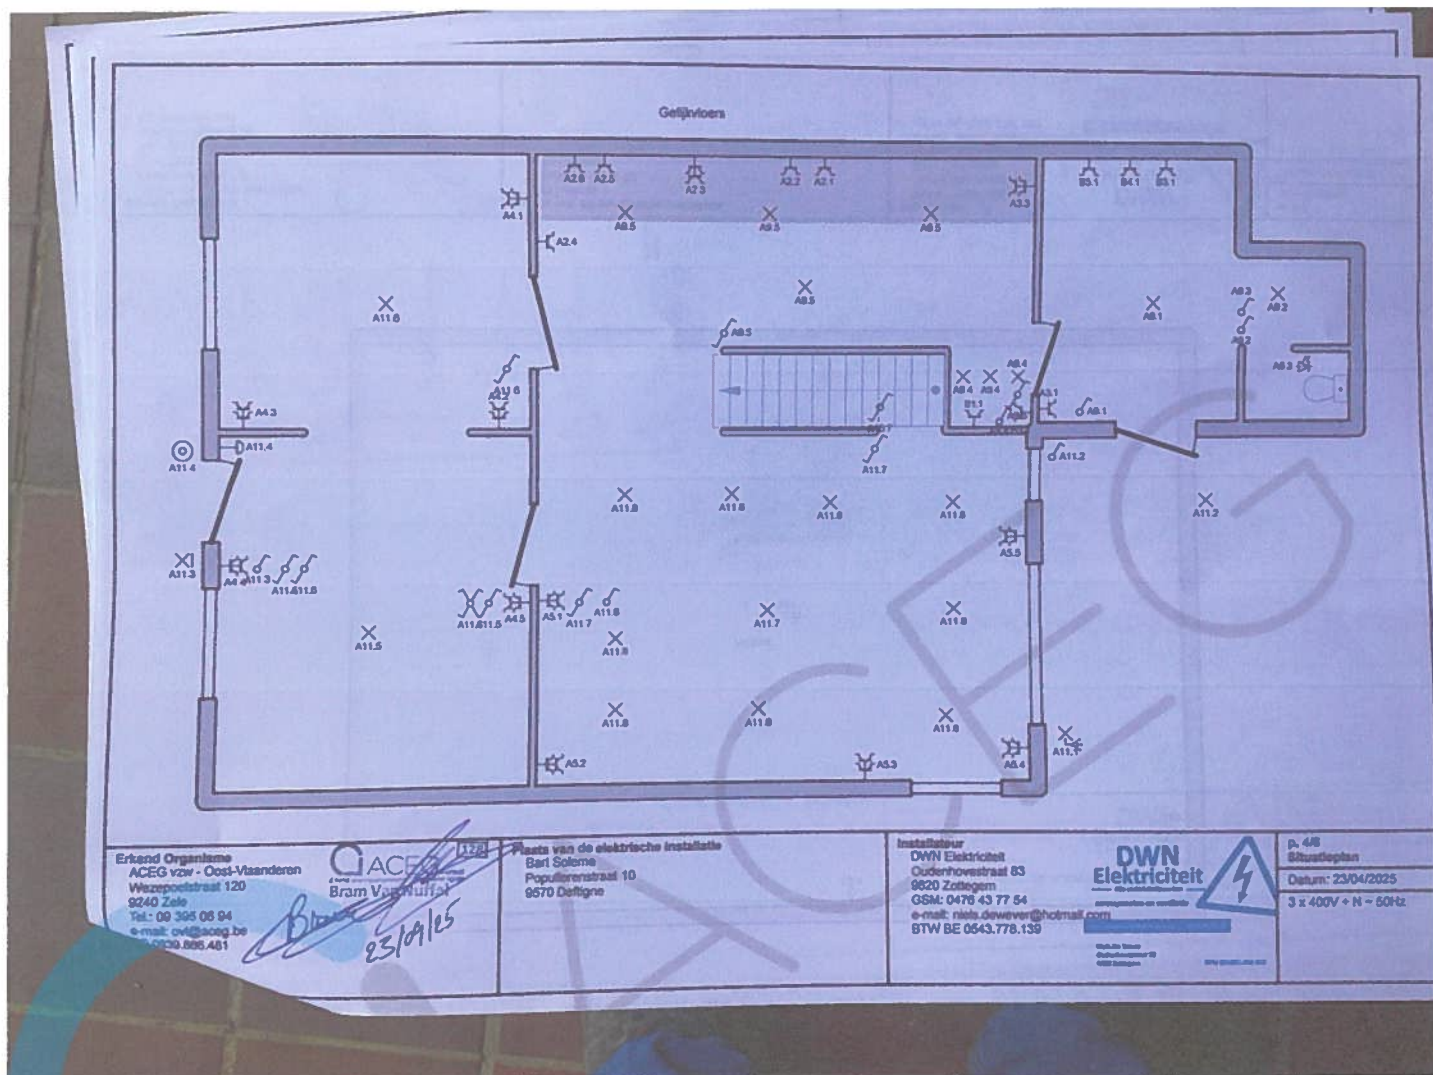

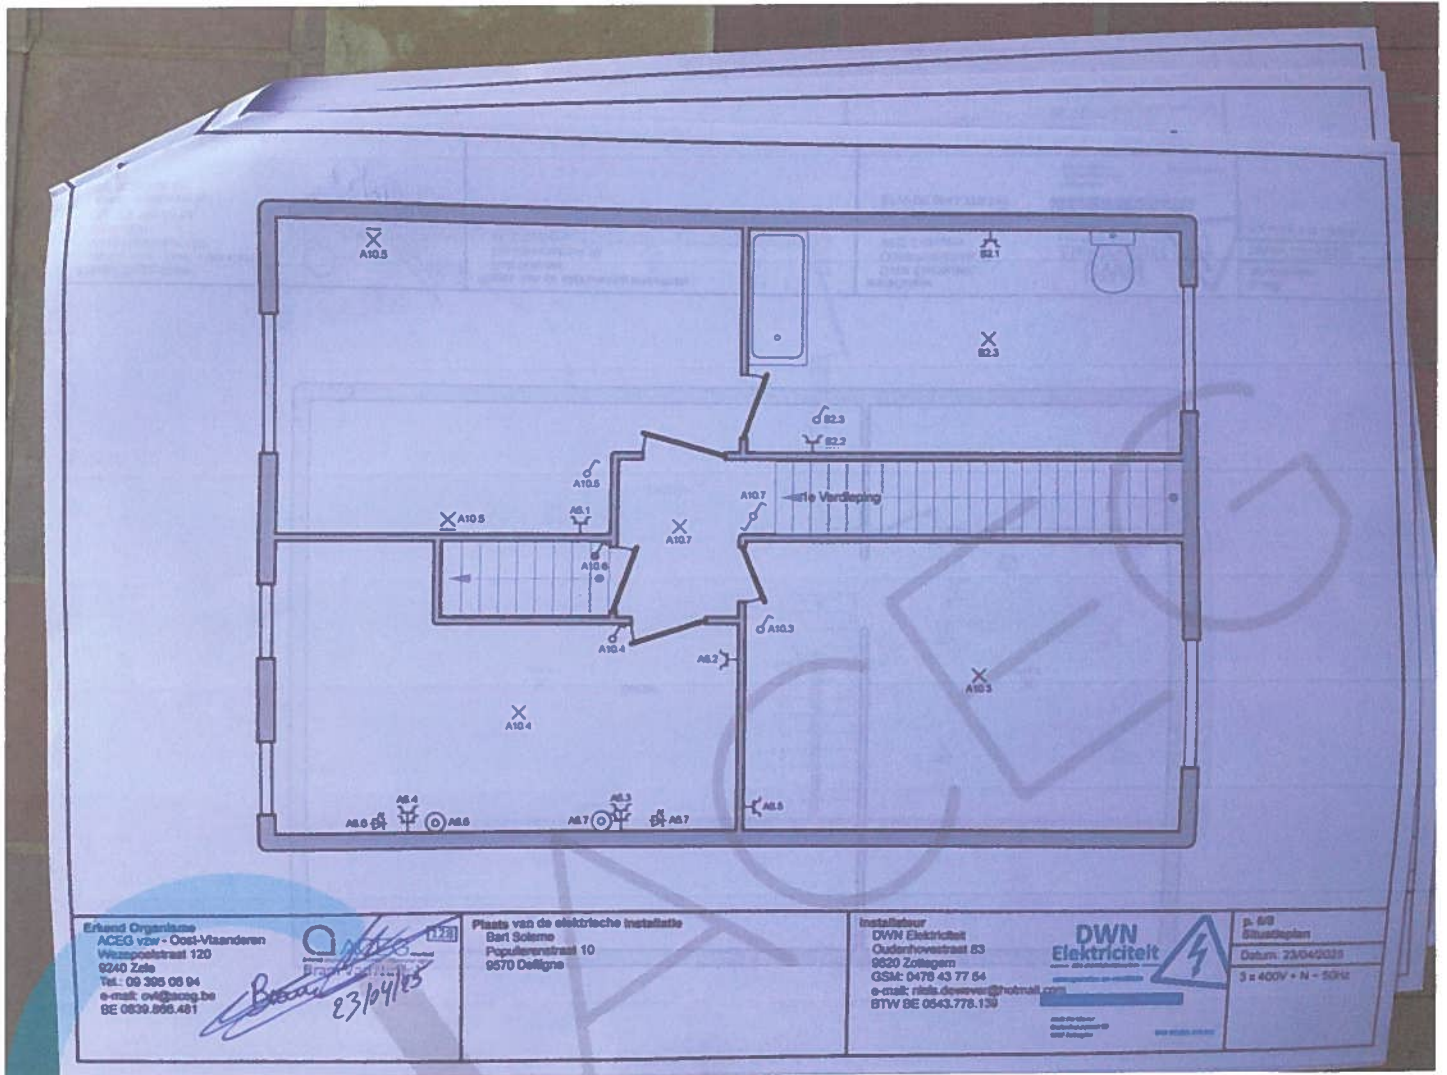

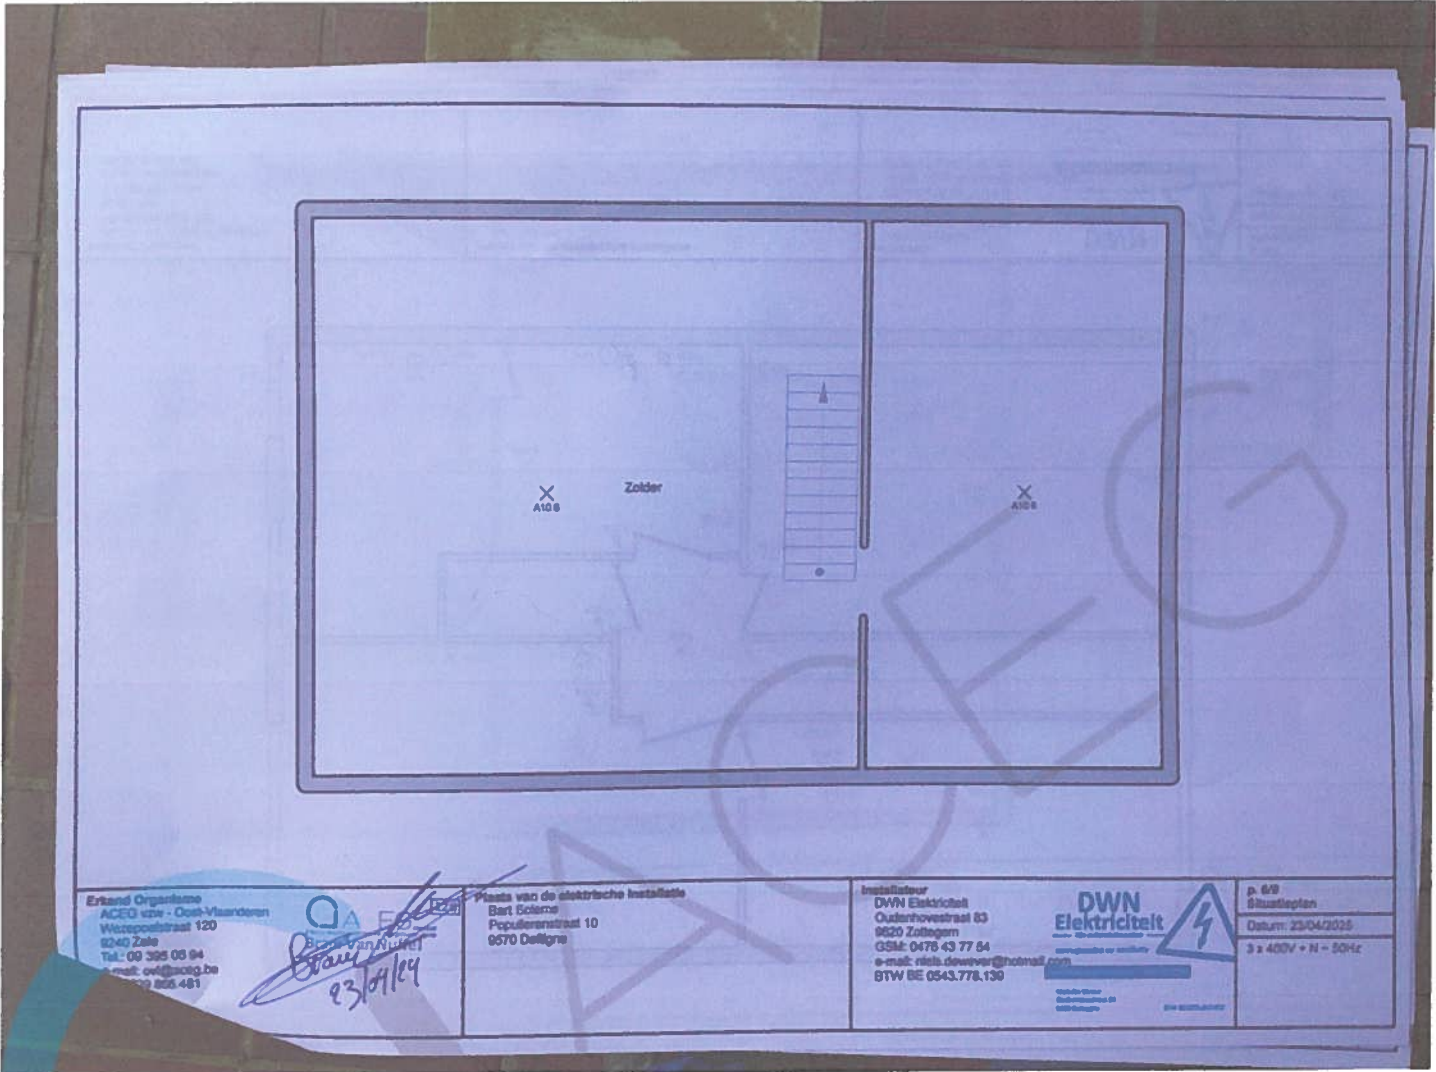

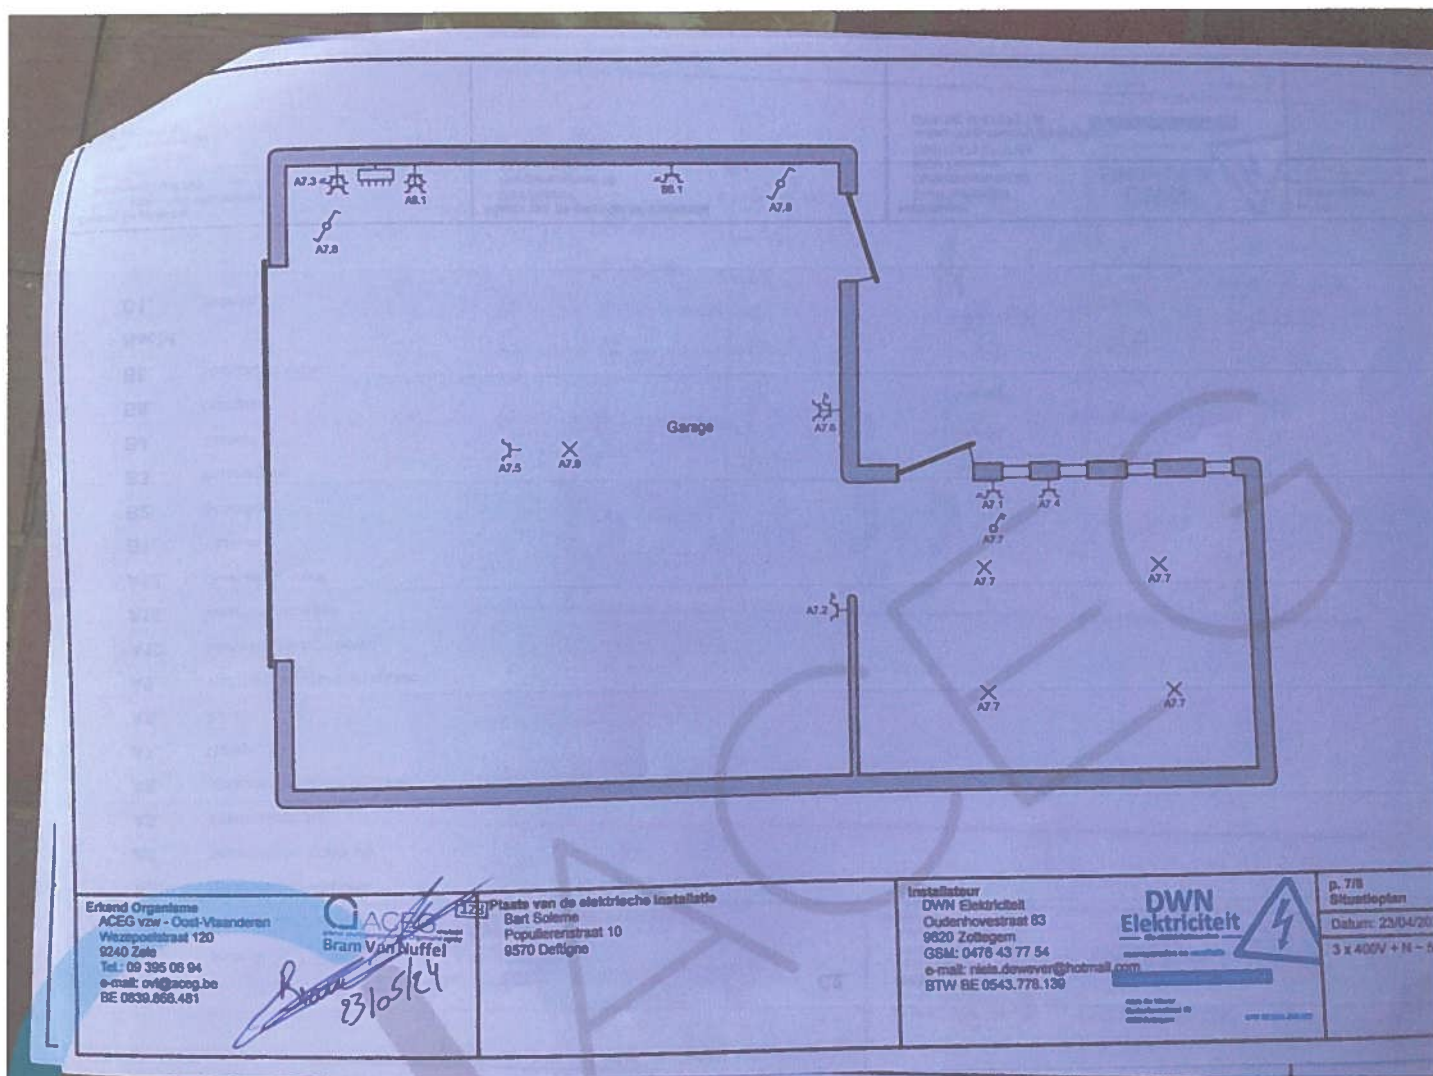

Erkend Orgaan
ACEG vzw - Oost-Vlaanderen
Wezpoelstraat 120
9240 Zele
Tel.: 09 395 06 04
e-mail: ovl@acog.be
BE 0639.666.461

ACEG
Bram Van Nuffel

Plaats van de elektrische installatie
Bart Solens
Populierenstraat 10
9570 Deltigne

Installateur
DWN Elektriciteit
Oudenhovestraat 83
9620 Zottegem
GSM: 0476 43 77 54
e-mail: risa.dowen@hotmail.com
BTW BE 0543.778.130

DWN
Elektriciteit



p. 7/8
Situatieplan
Datum: 23/04/2023
3 x 400V + N - PE



