



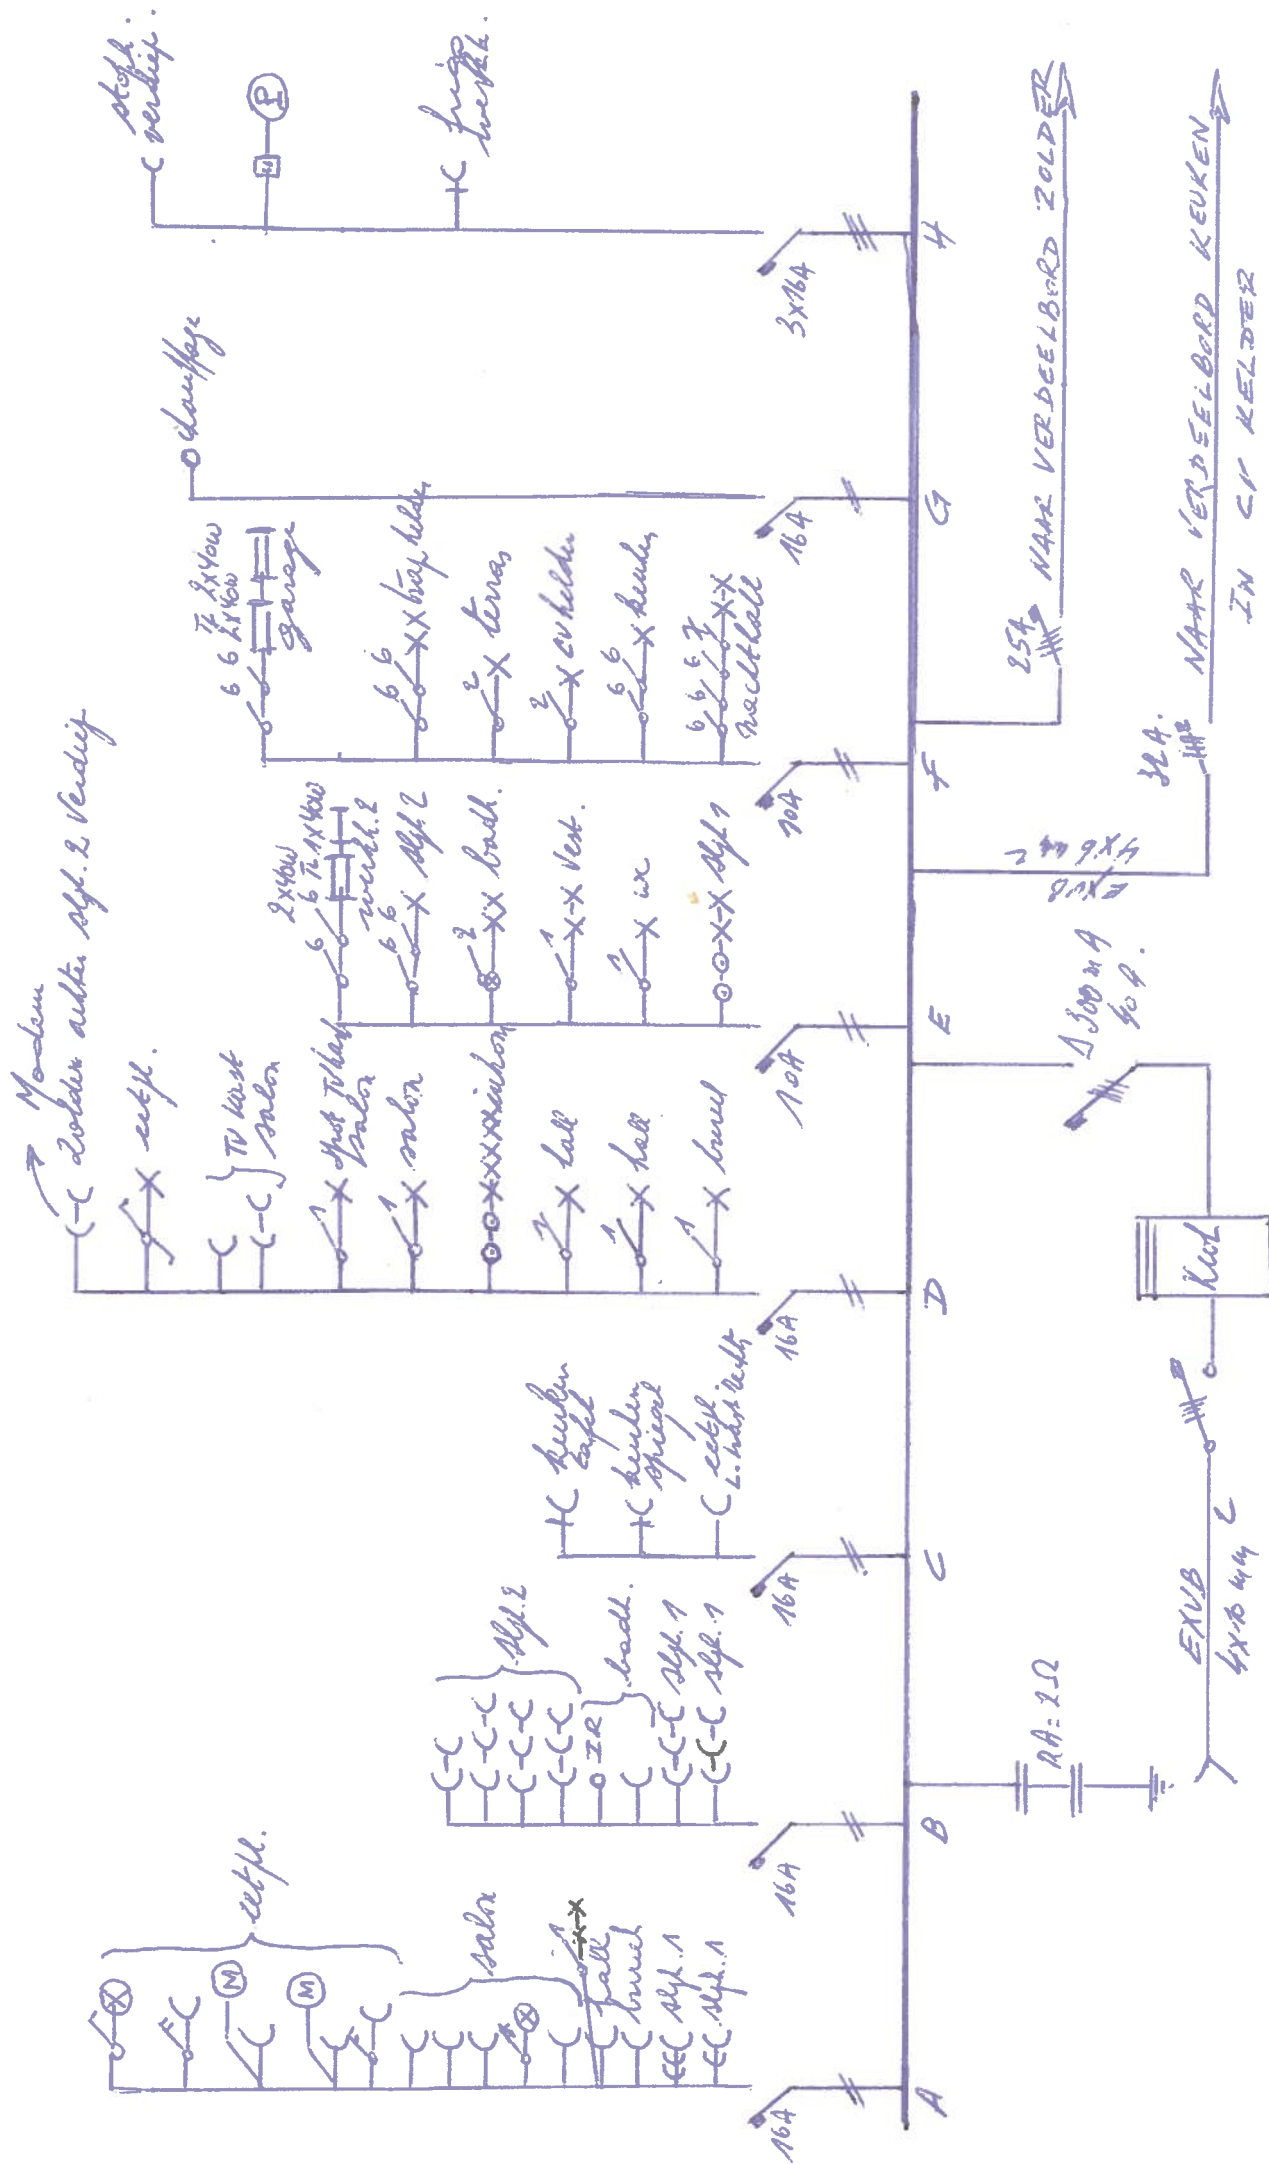


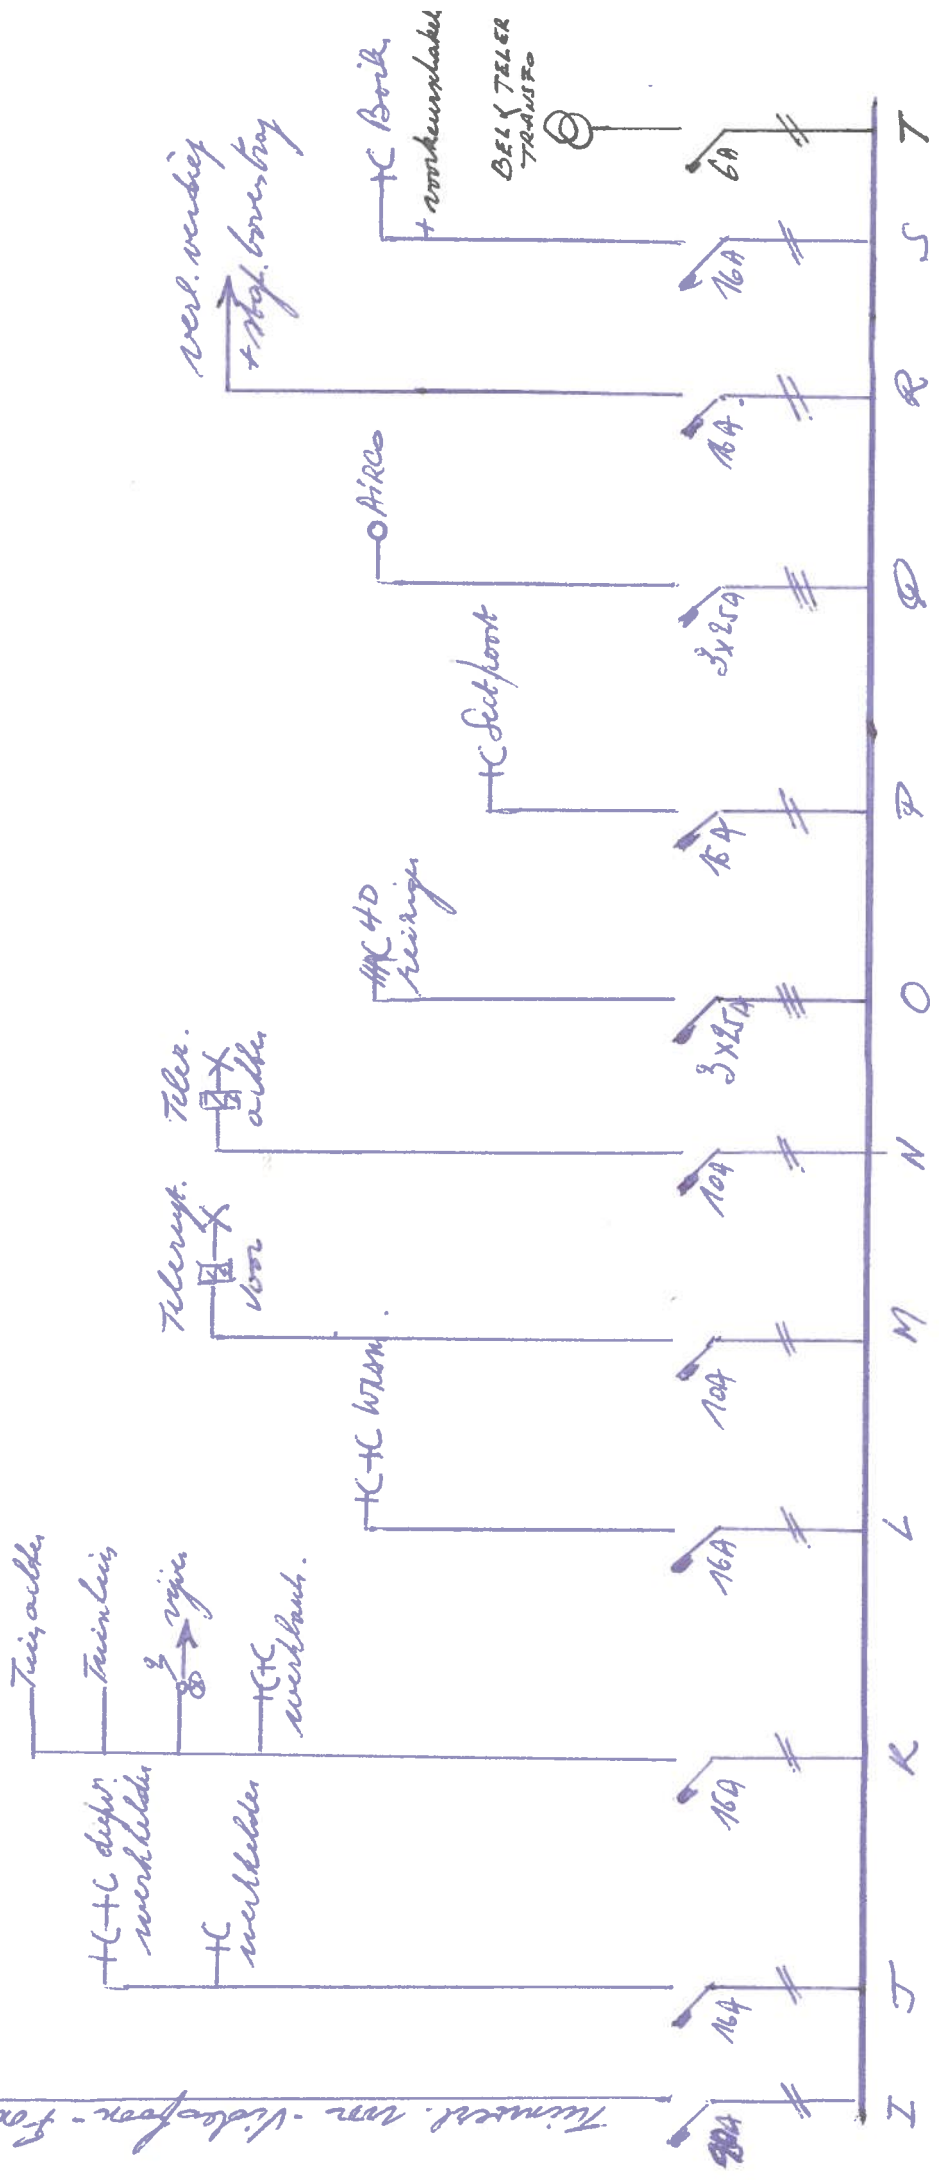




VAN HOOFT VERDEELDER GARAGE

BORD ZOLDER

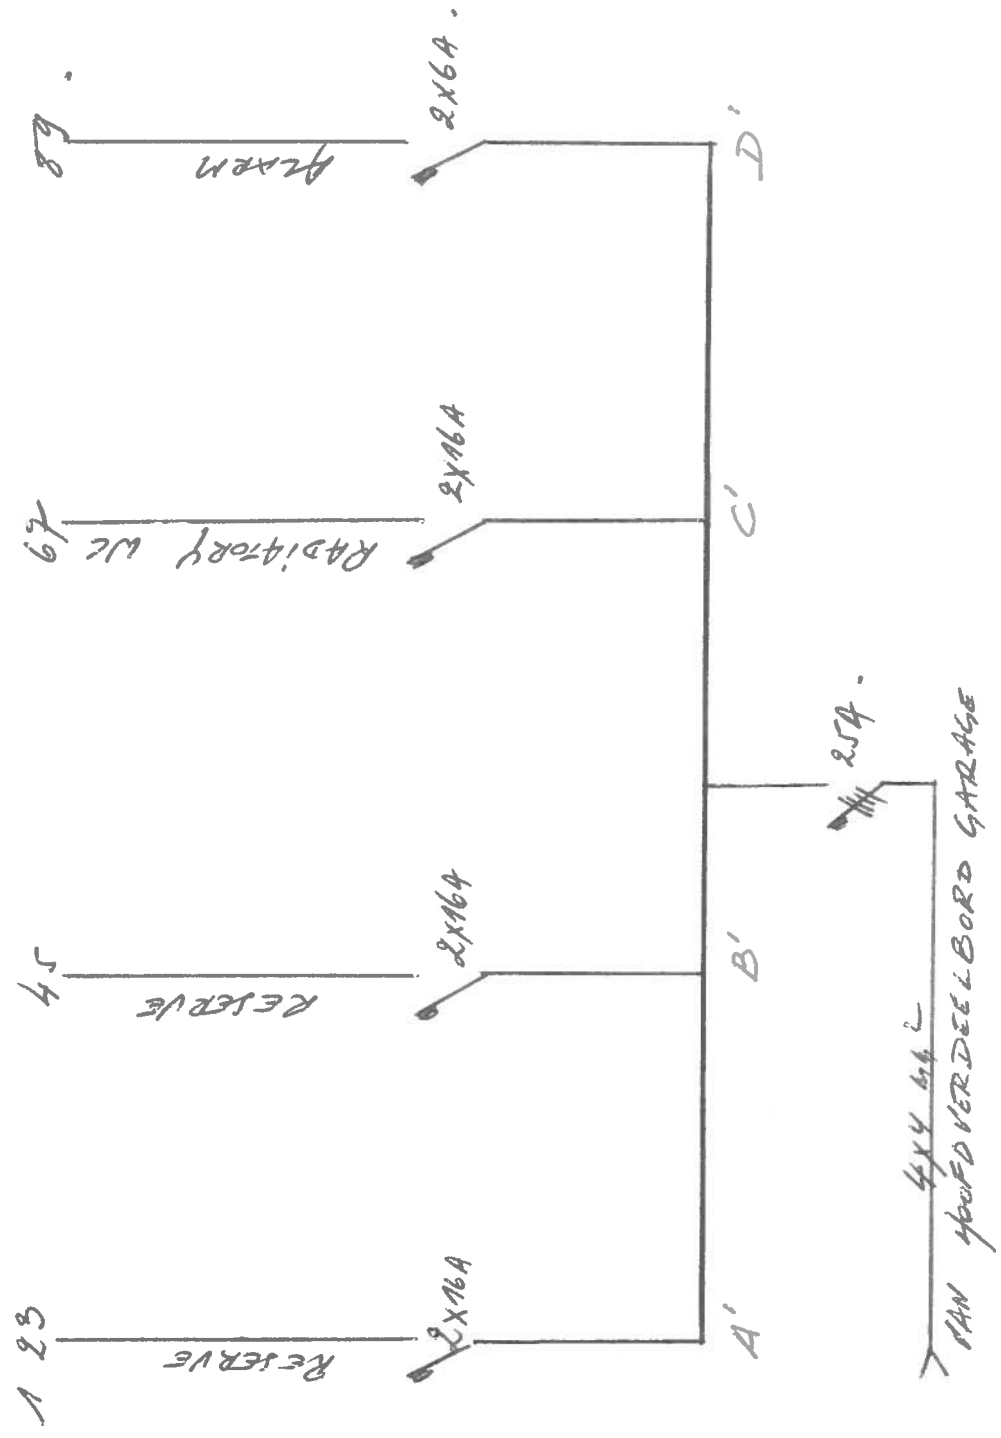

KELDER VERDIEFUNG - VERL. & STOPKONT.

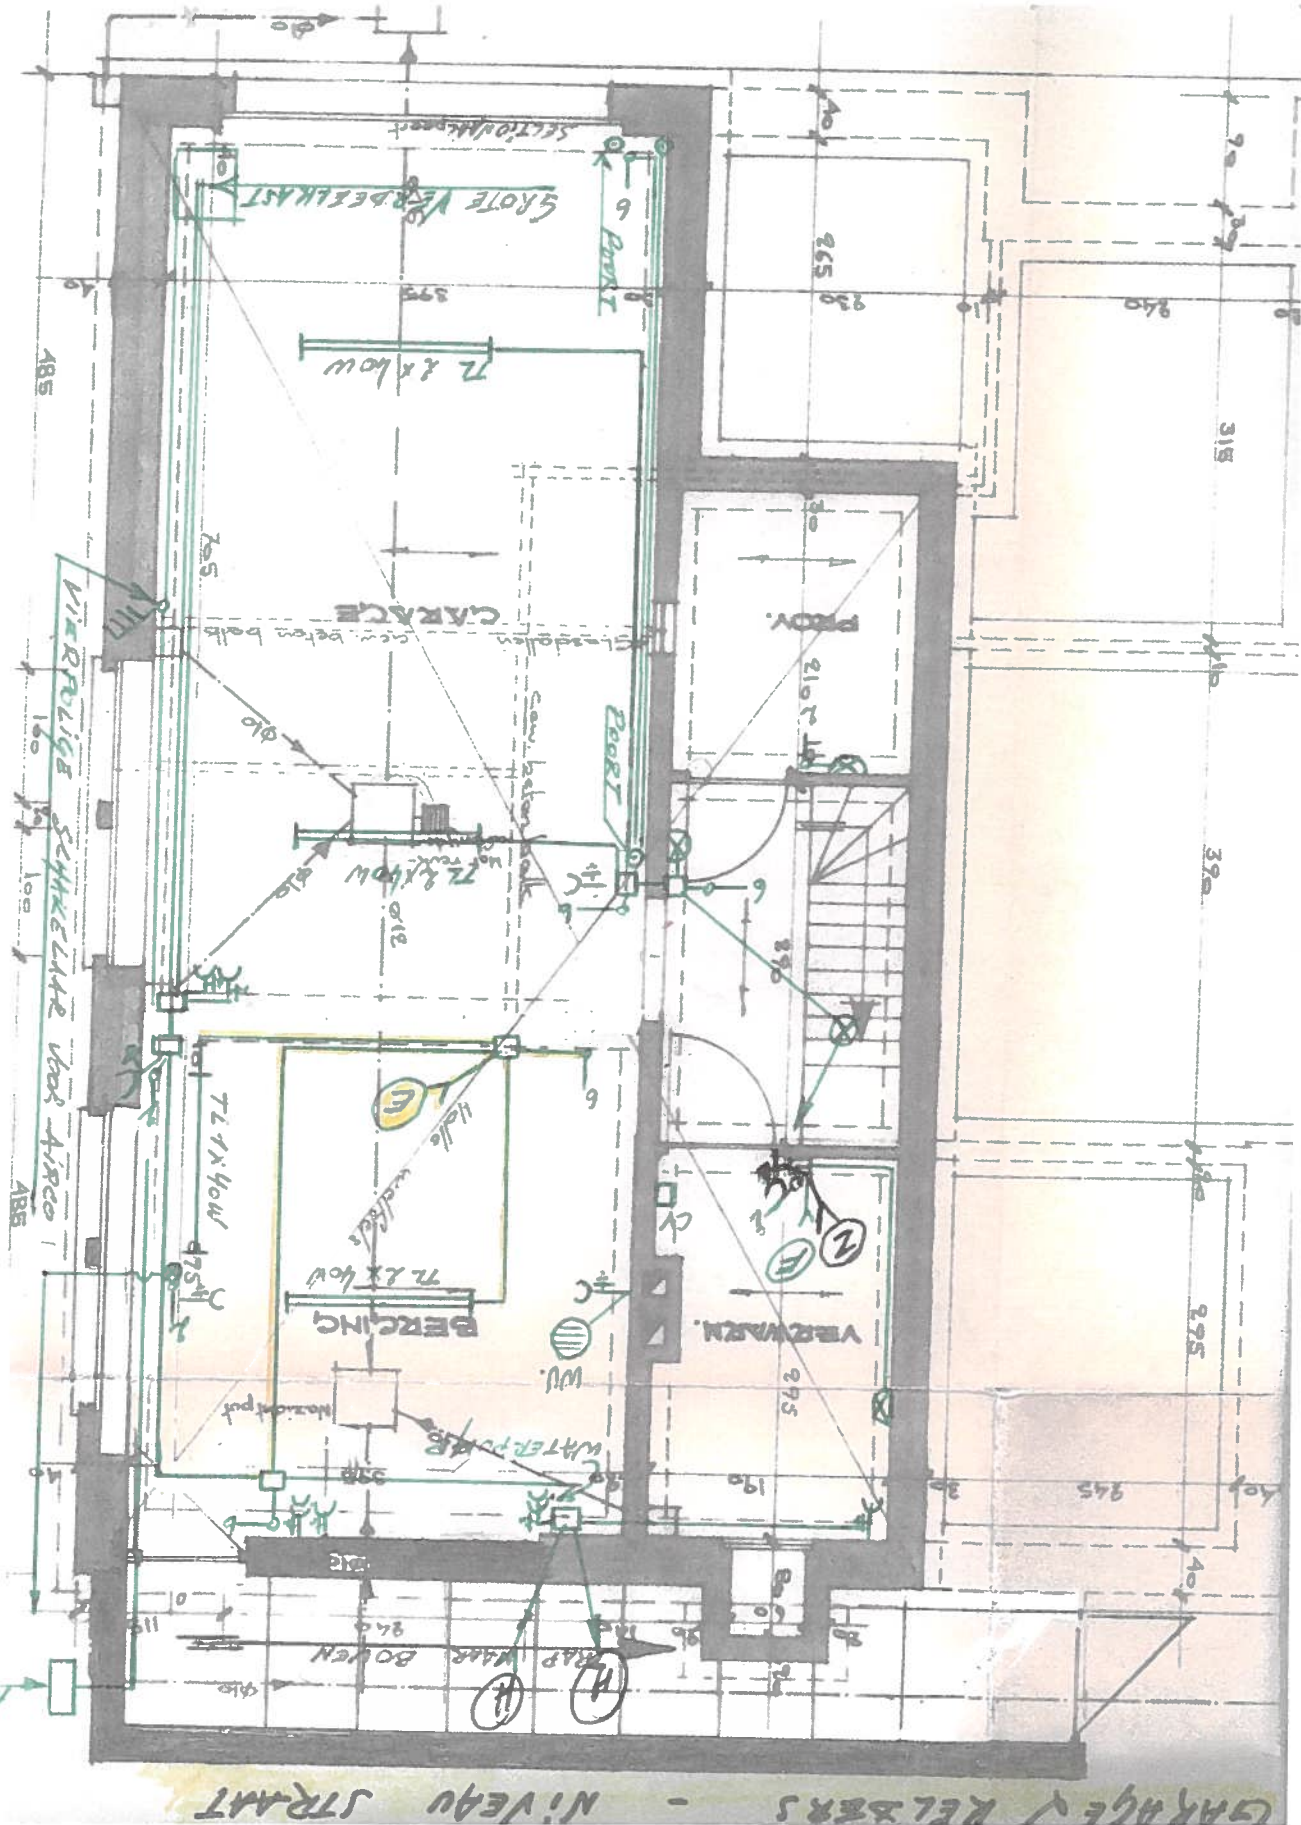

NIVEAU STRAAT

KELDER

AFVUUR AFGEWATER
NAAR AFTAKPUNTEN

AANVOER REGENWATER
NAAR POMP

WARM WATER
WATERSISTR.
KOUDE WATER

KRAAN

WATERTELLER
VIA LOSWEG
AANKOMST

GARAGE

PROVAND

WASBAK
NAAR BADKAMER

NAAR BADKAMER

WATERDEWARMER
Boiler 150L

CV KELLER

WEEK KELLER

VOEGER AANKOMST
ONTKALKER


WATERPOMP

VAN LITERAIE

WATER INSTALLATIE

NAAR
BOVENVERD.
NAAR
BOVENVERD.


NAAR KEUKEN
TERREIN
KEUKEN

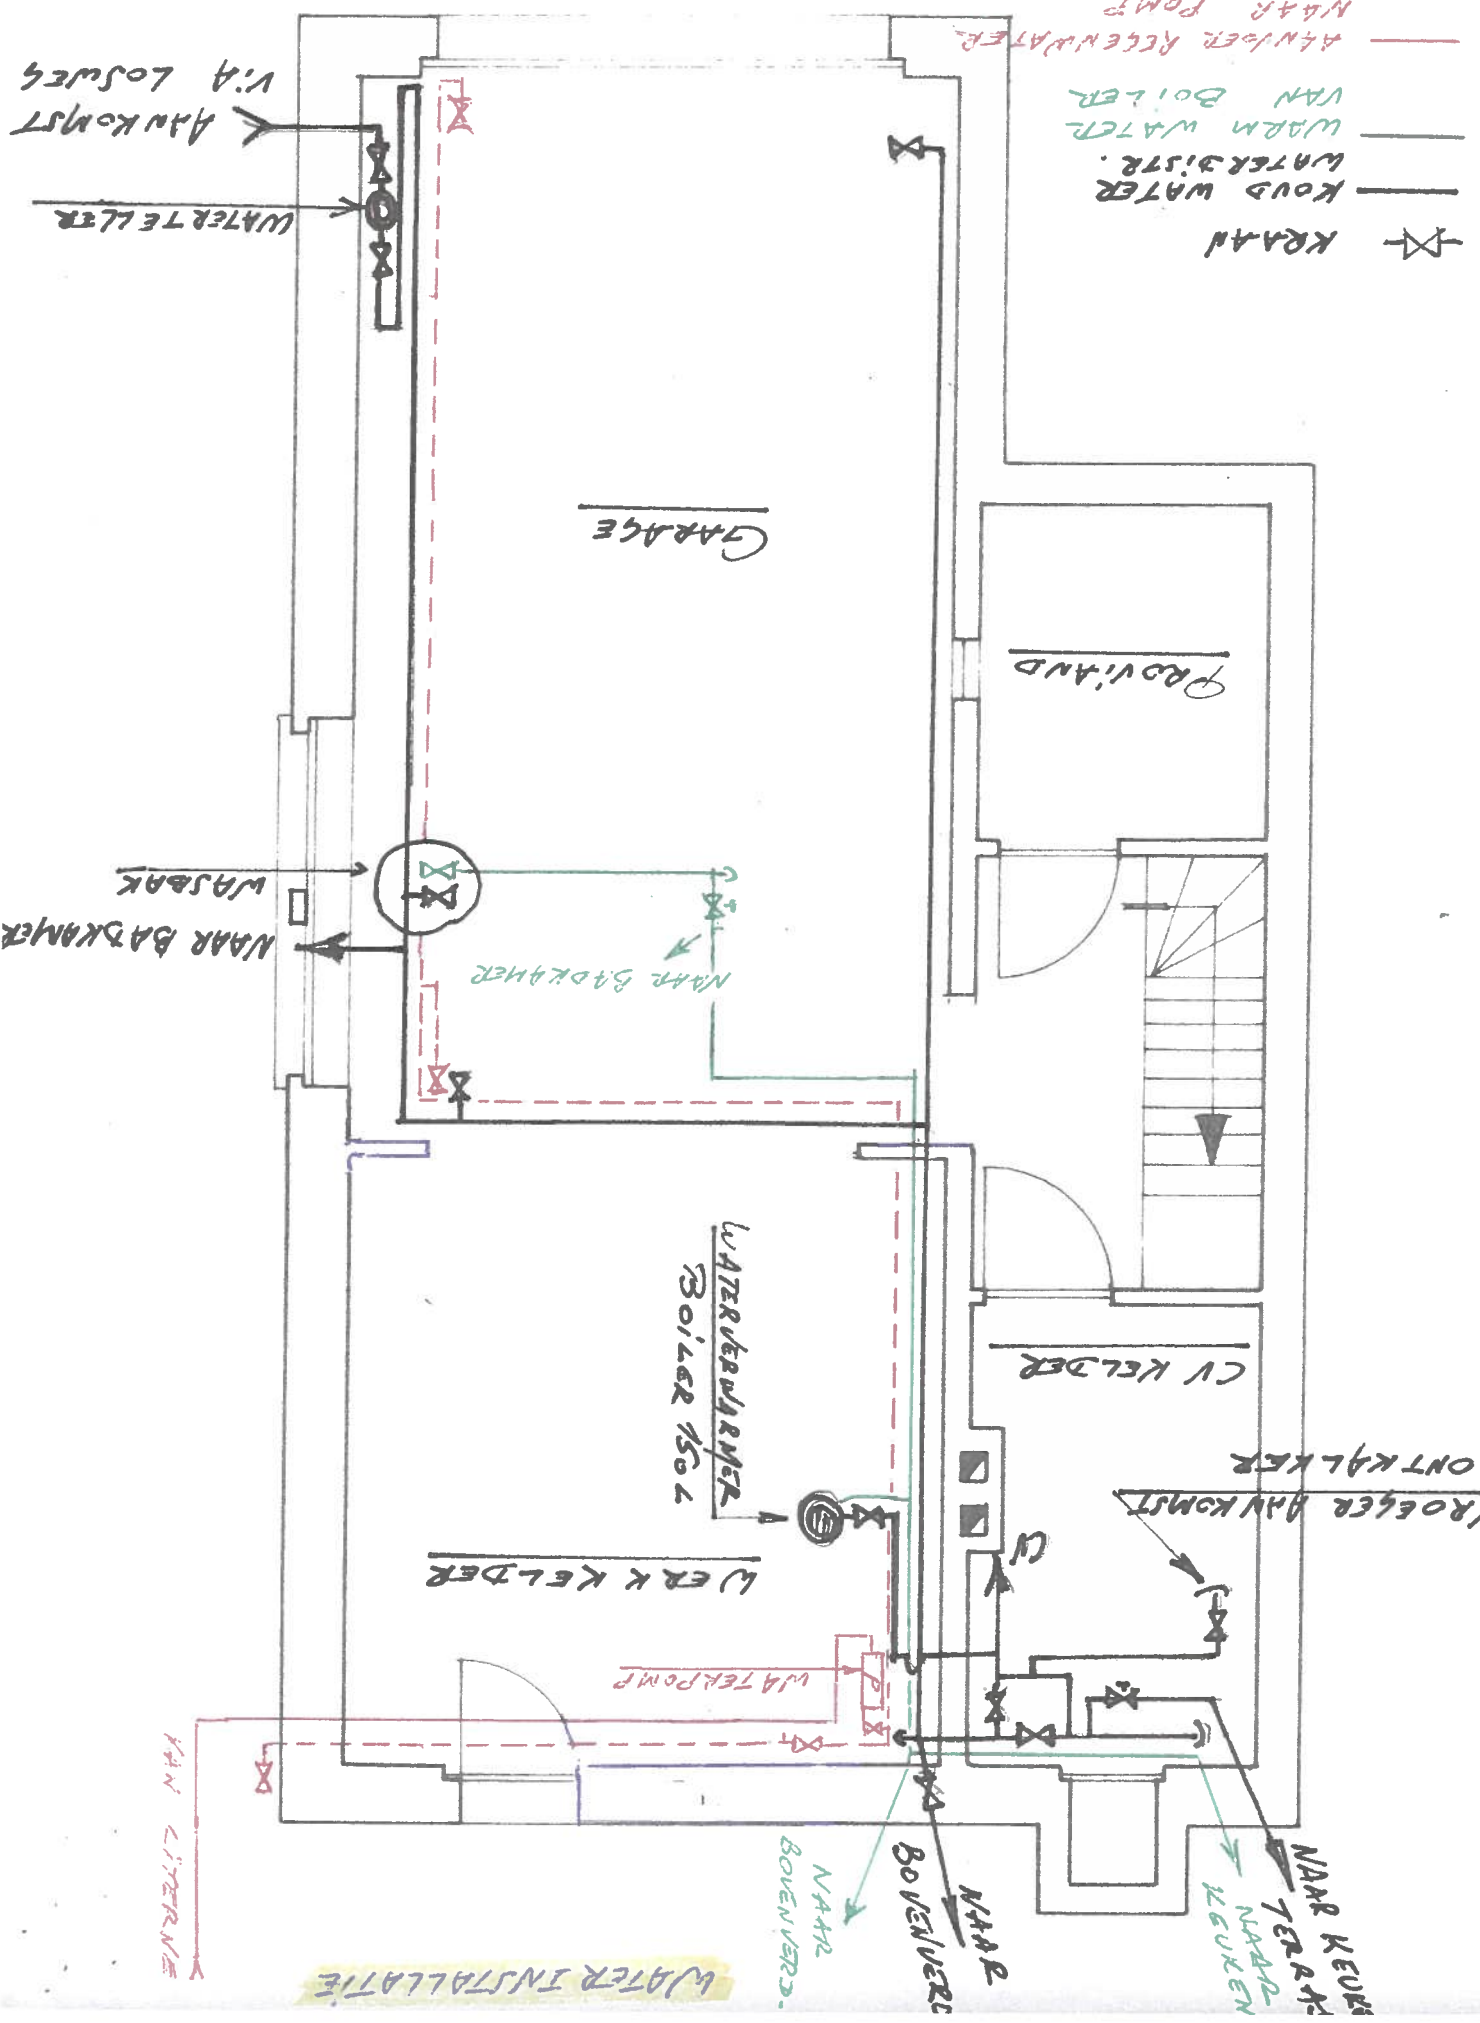

PLAN VERDIEPING

PLAN KRIJG WATERPOMPE + STOPK. BOVENVERD.


Zolder

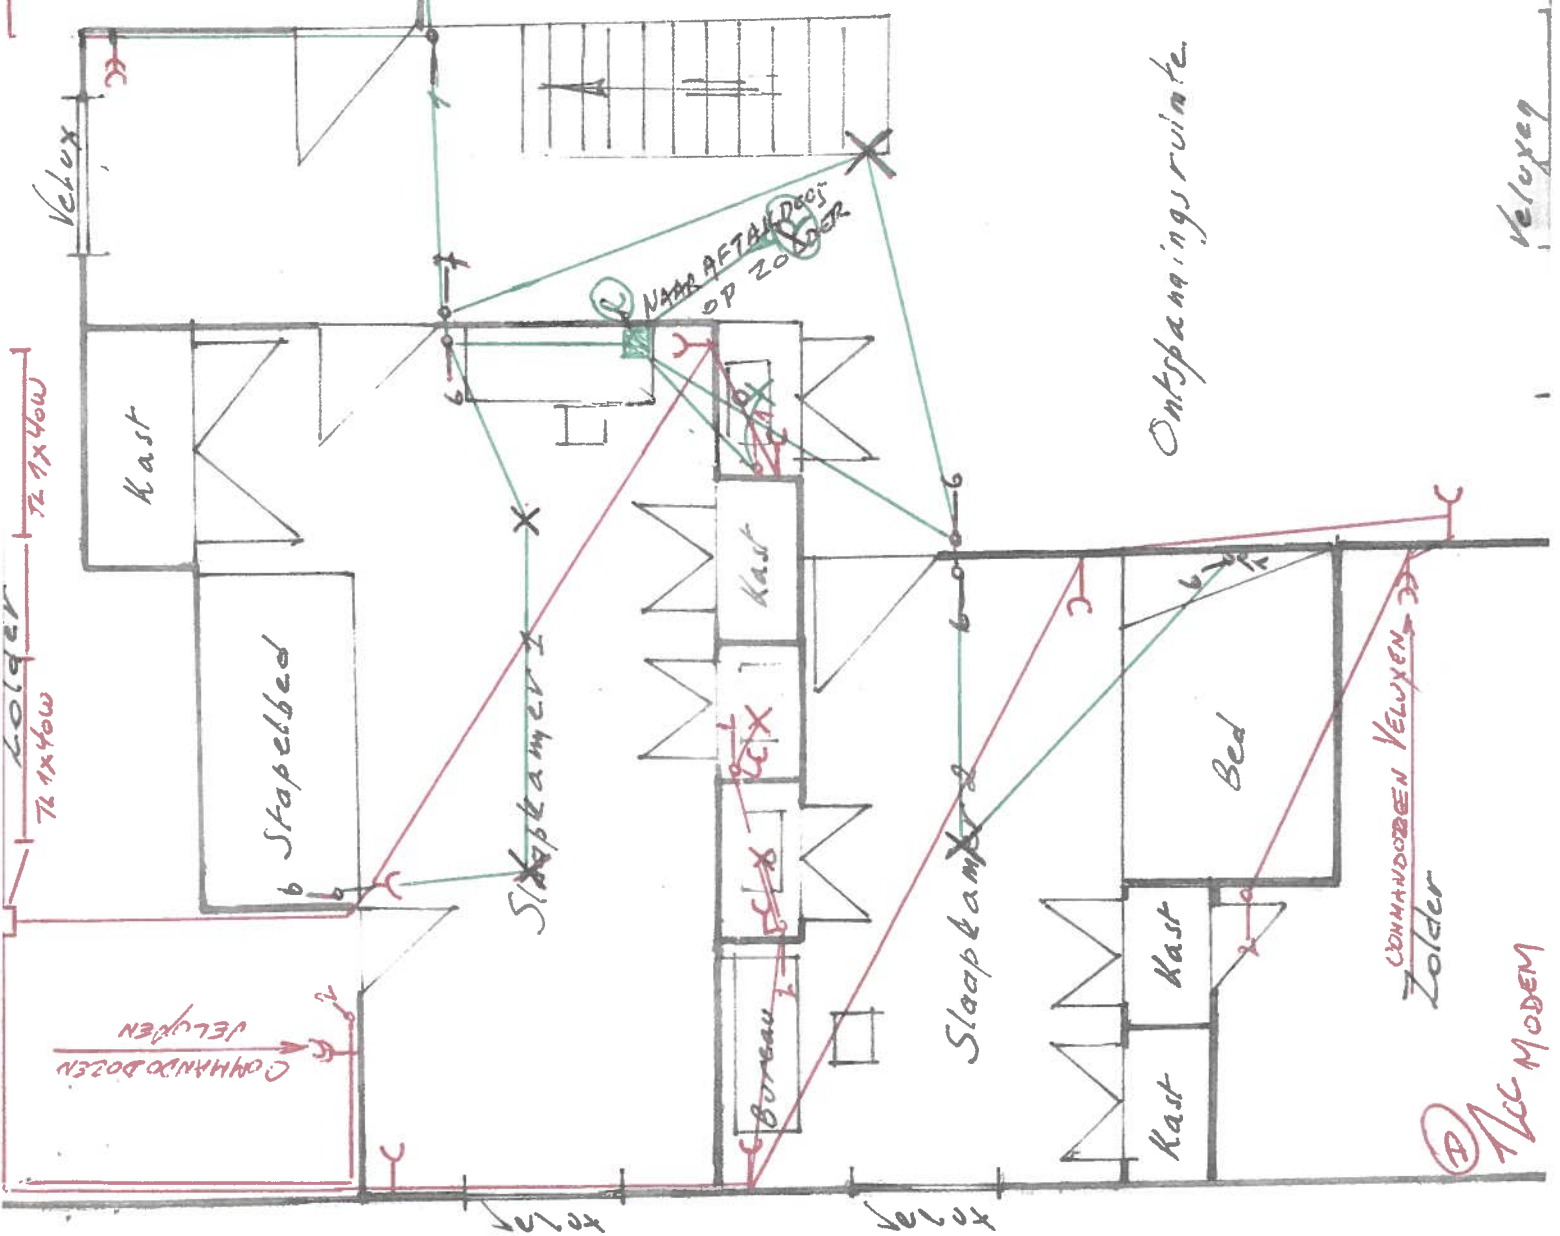

Warm w.o.
Koud w.o.
El.
Aflap

Alle Modem

HOOFD VERDEELBORD GARAGE

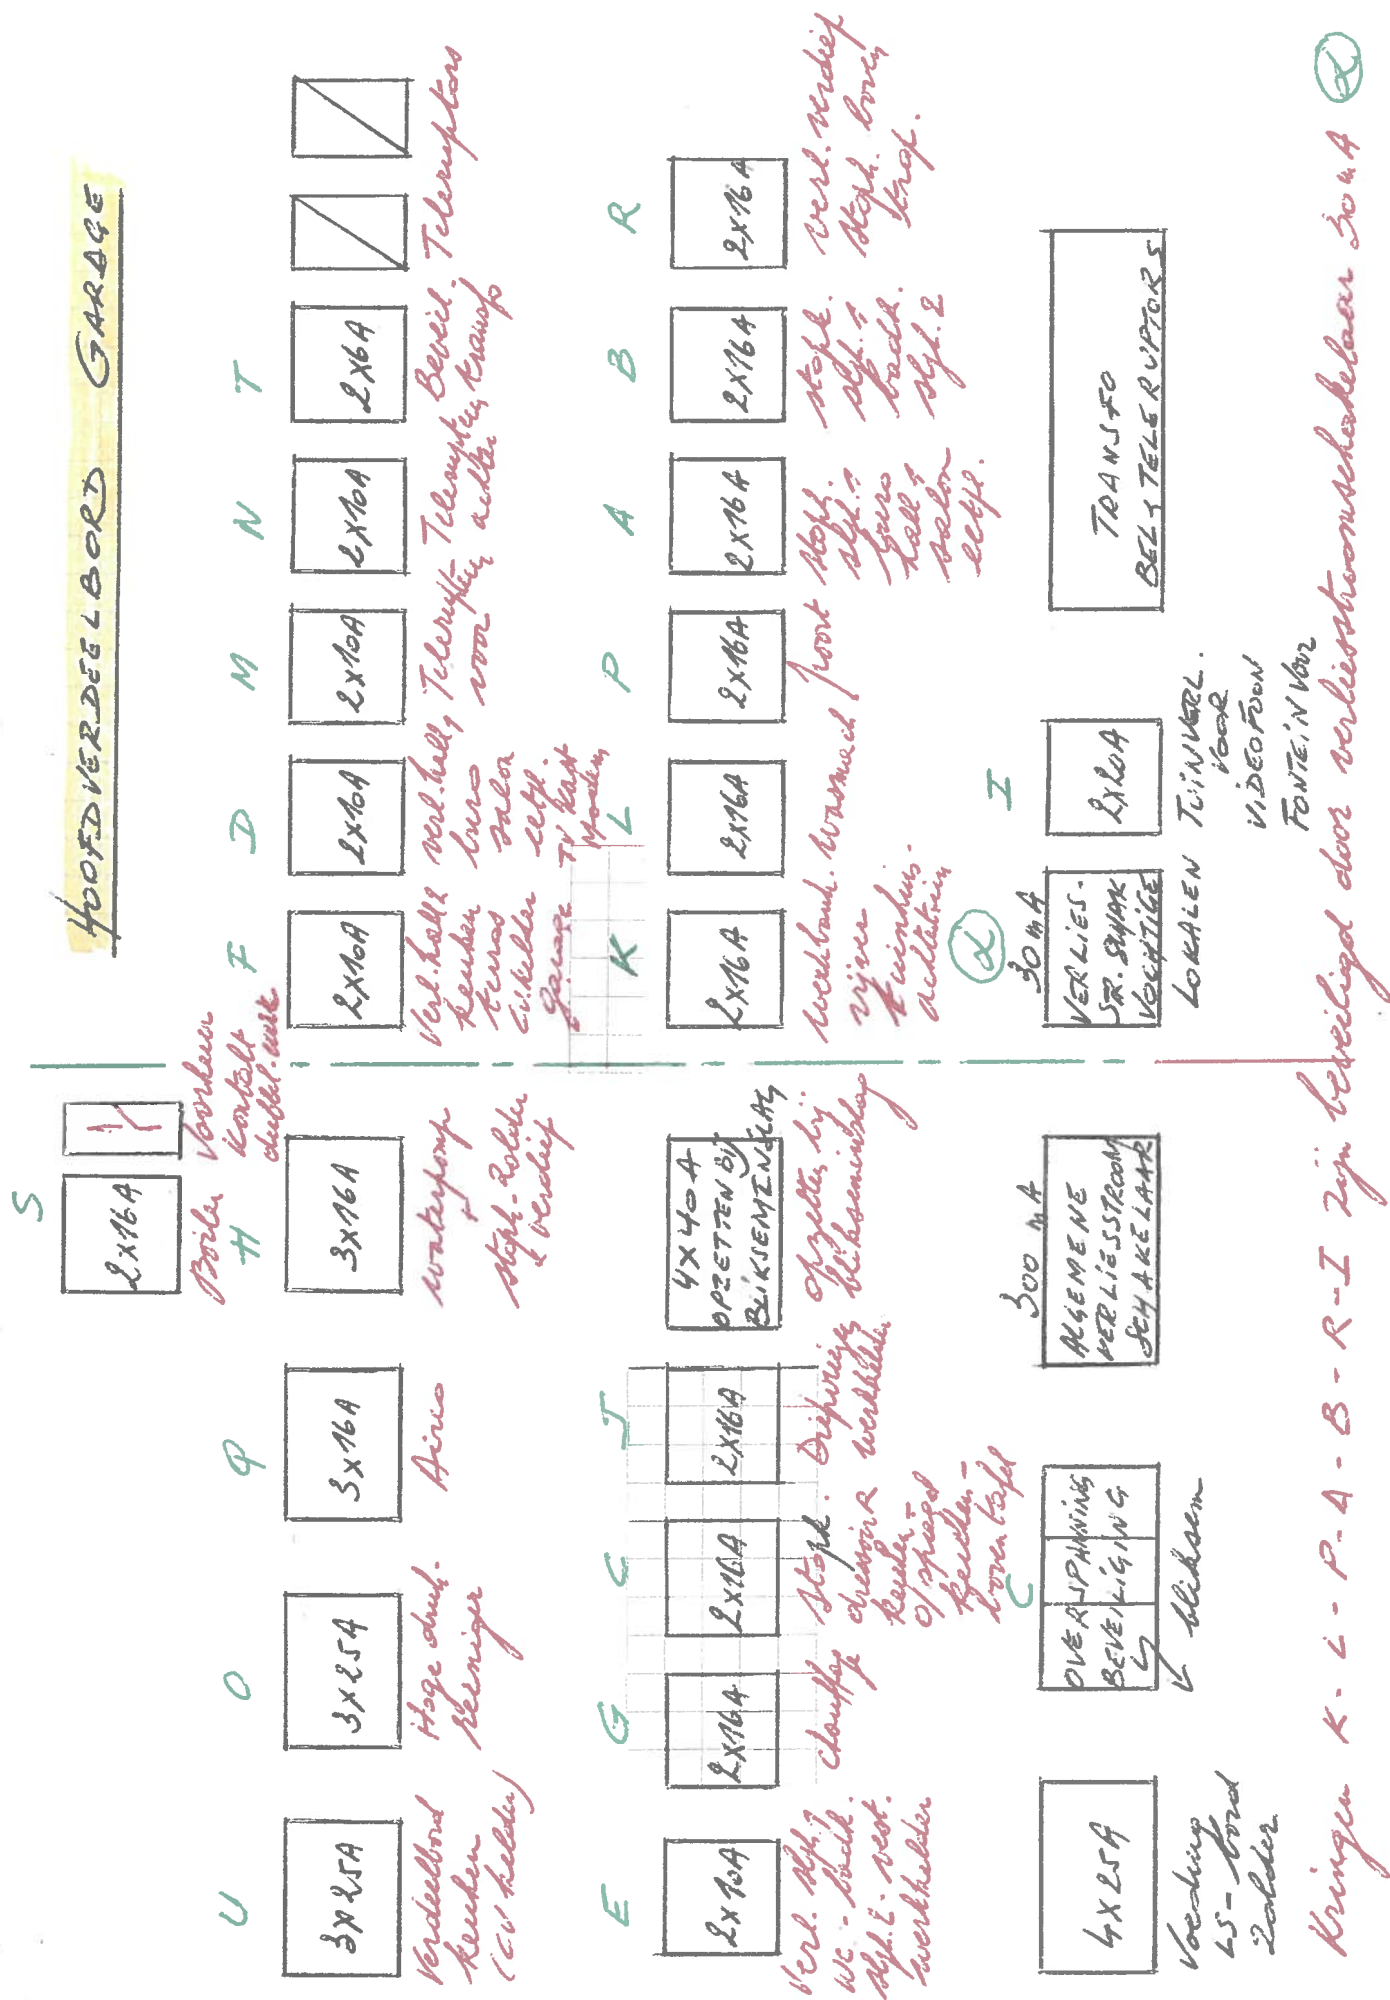



BOMMER
ZONNEN



VERDEEL BORD
KEUKEN

HD REINIGER

AMCO

WATTPOMP
STOPK VERD



VERL SLK1WC VERWARMING
BADK SLK2
WERKK VEST

STOPK EL TPL

DRESGOIR R

KEUKEN O/S/P

TERRAS

OPZETTEL
MET RIJPELSTIP

DIEPVR



STOPK BORD

BLIKSEMBEVEIL

HOOFDDIFFERENTIËLE



VERH HALL2
KIEKEL
TERRAS
CV KLEDER
GARAGE

VERH HALL1

TELER VOOR

TELEKACHE

TRAILFO

TV

TA



WERKBANK

WASCHABRIE

POORT

STOPK SLK1

BURO HALL1


SALONLEETPL

VERL VERD

STOPK SLK2

BADK SLK2

STOPK B TRAP

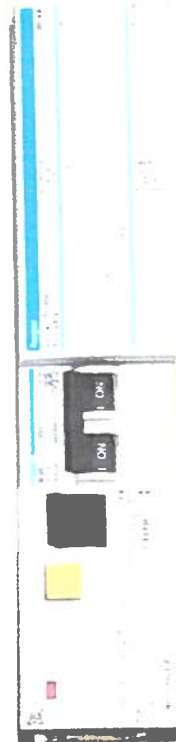

TUINVERL VOOR


VIDEOFOON

DIFFERENTIËLE 6 KRINGER

HIERBOVEN

FOONTEIN VOOR

TRANSFO 220/24V VOOR TELERUPTORS

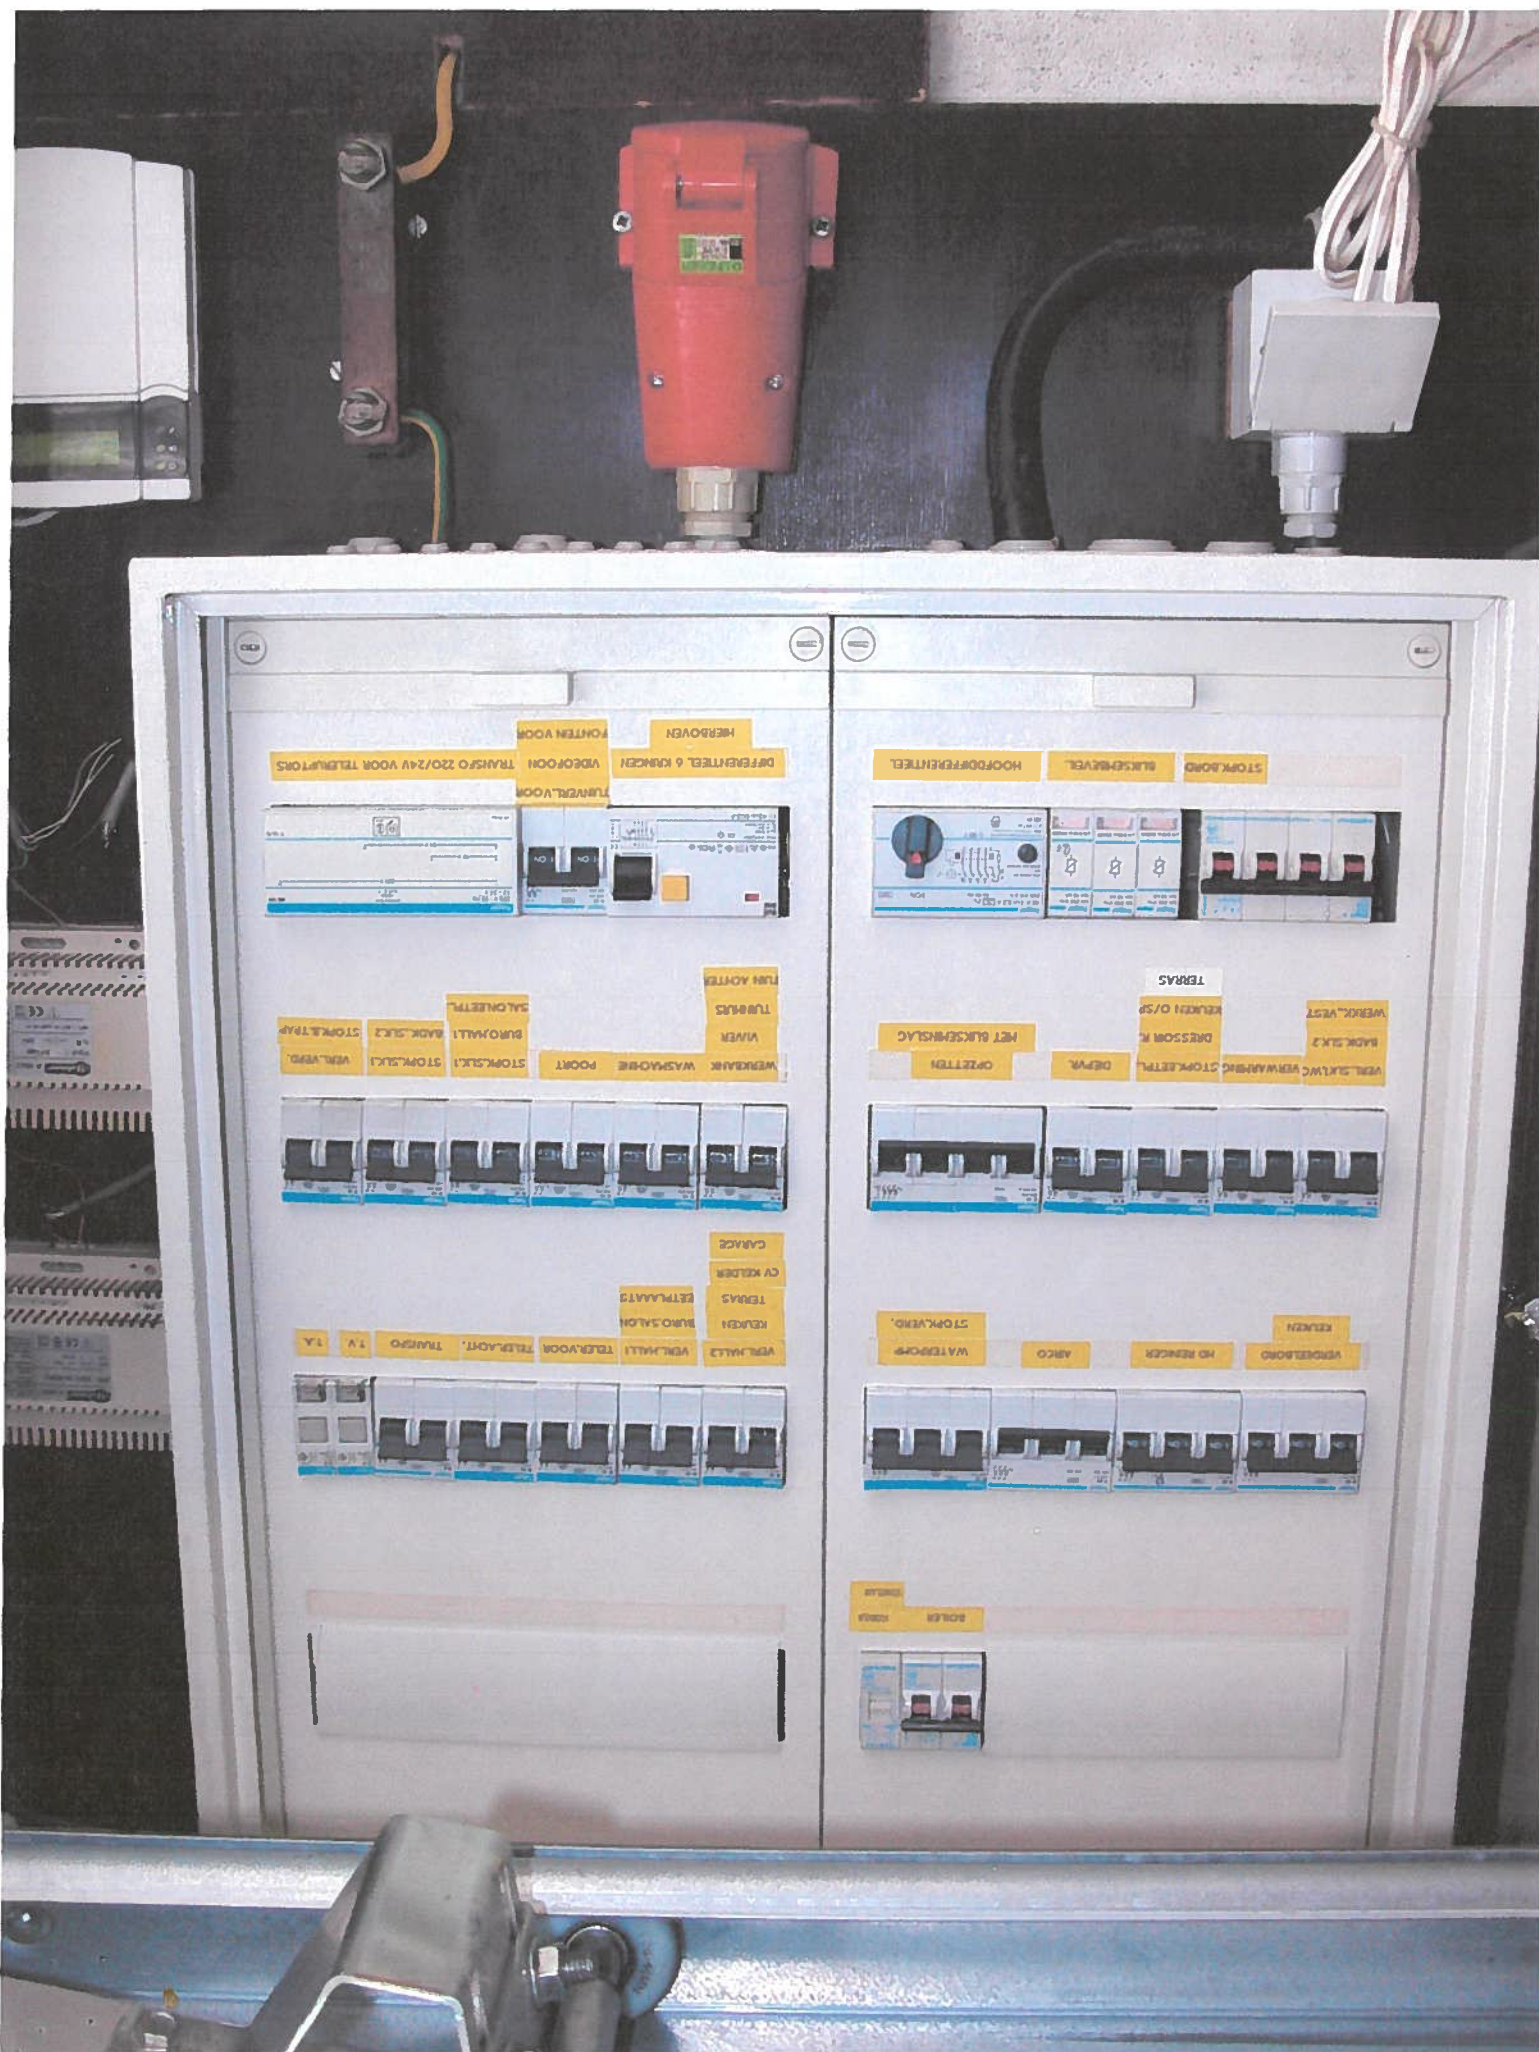

150



IP40-7
SYNCHRON

HOOFD

SCHAKELAAR

BORD II

SPANNING

3 x 220V

SPOTS

MICROGOLF

BRAADOVEN

STOPK.RADIO

AFWASM.

FRITEX


DAMPKAP

KOOKPLATEN

FRIGO

STOPKONT.

B.WERKVLAK

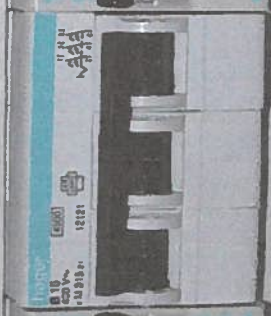

VERDEELRAST IN CV Kelder voor Keuken

