

- Légende :
- ▲ Repère topographique
 - ⊠ Borne existante (BE)
 - ⊙ Poteau d'éclairage public
 - Niveau de seuil
 - Chambre de visite
 - ⊕ Altitude du point
 - ⊕ Matricule du point
 - ⊠ Bouche à clé
 - ⊠ Taque hydrant
 - Limite cadastrale
 - ▭ Avaloir
 - 🌳 Arbre
 - ▭ Bâtiment
 - ▭ Mur

Commune de Jemeppe-Sur-Sambre

2 Division
Section A
n°455S
Echelle: 1/100

GEOMETRE-EXPERT

SRL Polygone
Wautier Nicolas
Gérant - (GEO14-1295)
M: nicolas@polygone.be
G: 0492 40 10 44
TVA: BE 0730.744.550

Chemin Droileau, 6A
B-1430 REBECQ


Remarques:

Aucune investigation n'a été réalisée par nos soins quant à la présence d'éventuelles infractions urbanistiques concernant les biens mesurés.

Toutes les servitudes apparentes découlant de la présente division pourront être maintenues à titre de servitudes dites "par destination du père de famille". Il s'agit, sans que la liste soit exhaustive, des vues, jours, évacuations d'eaux usées et pluviales, conduite d'eau, ...

Caractéristiques du Plan:

Dossier: D2023-089
Numéro du Plan: Plan 01 V1
Levé le: 15-12-2023
Dressé le: 10-01-2024
Echelle: 1/100
Format: DOUBLE A3
PRECAD Plan: ...
Remarque:
PV dressé sur la gauche du plan

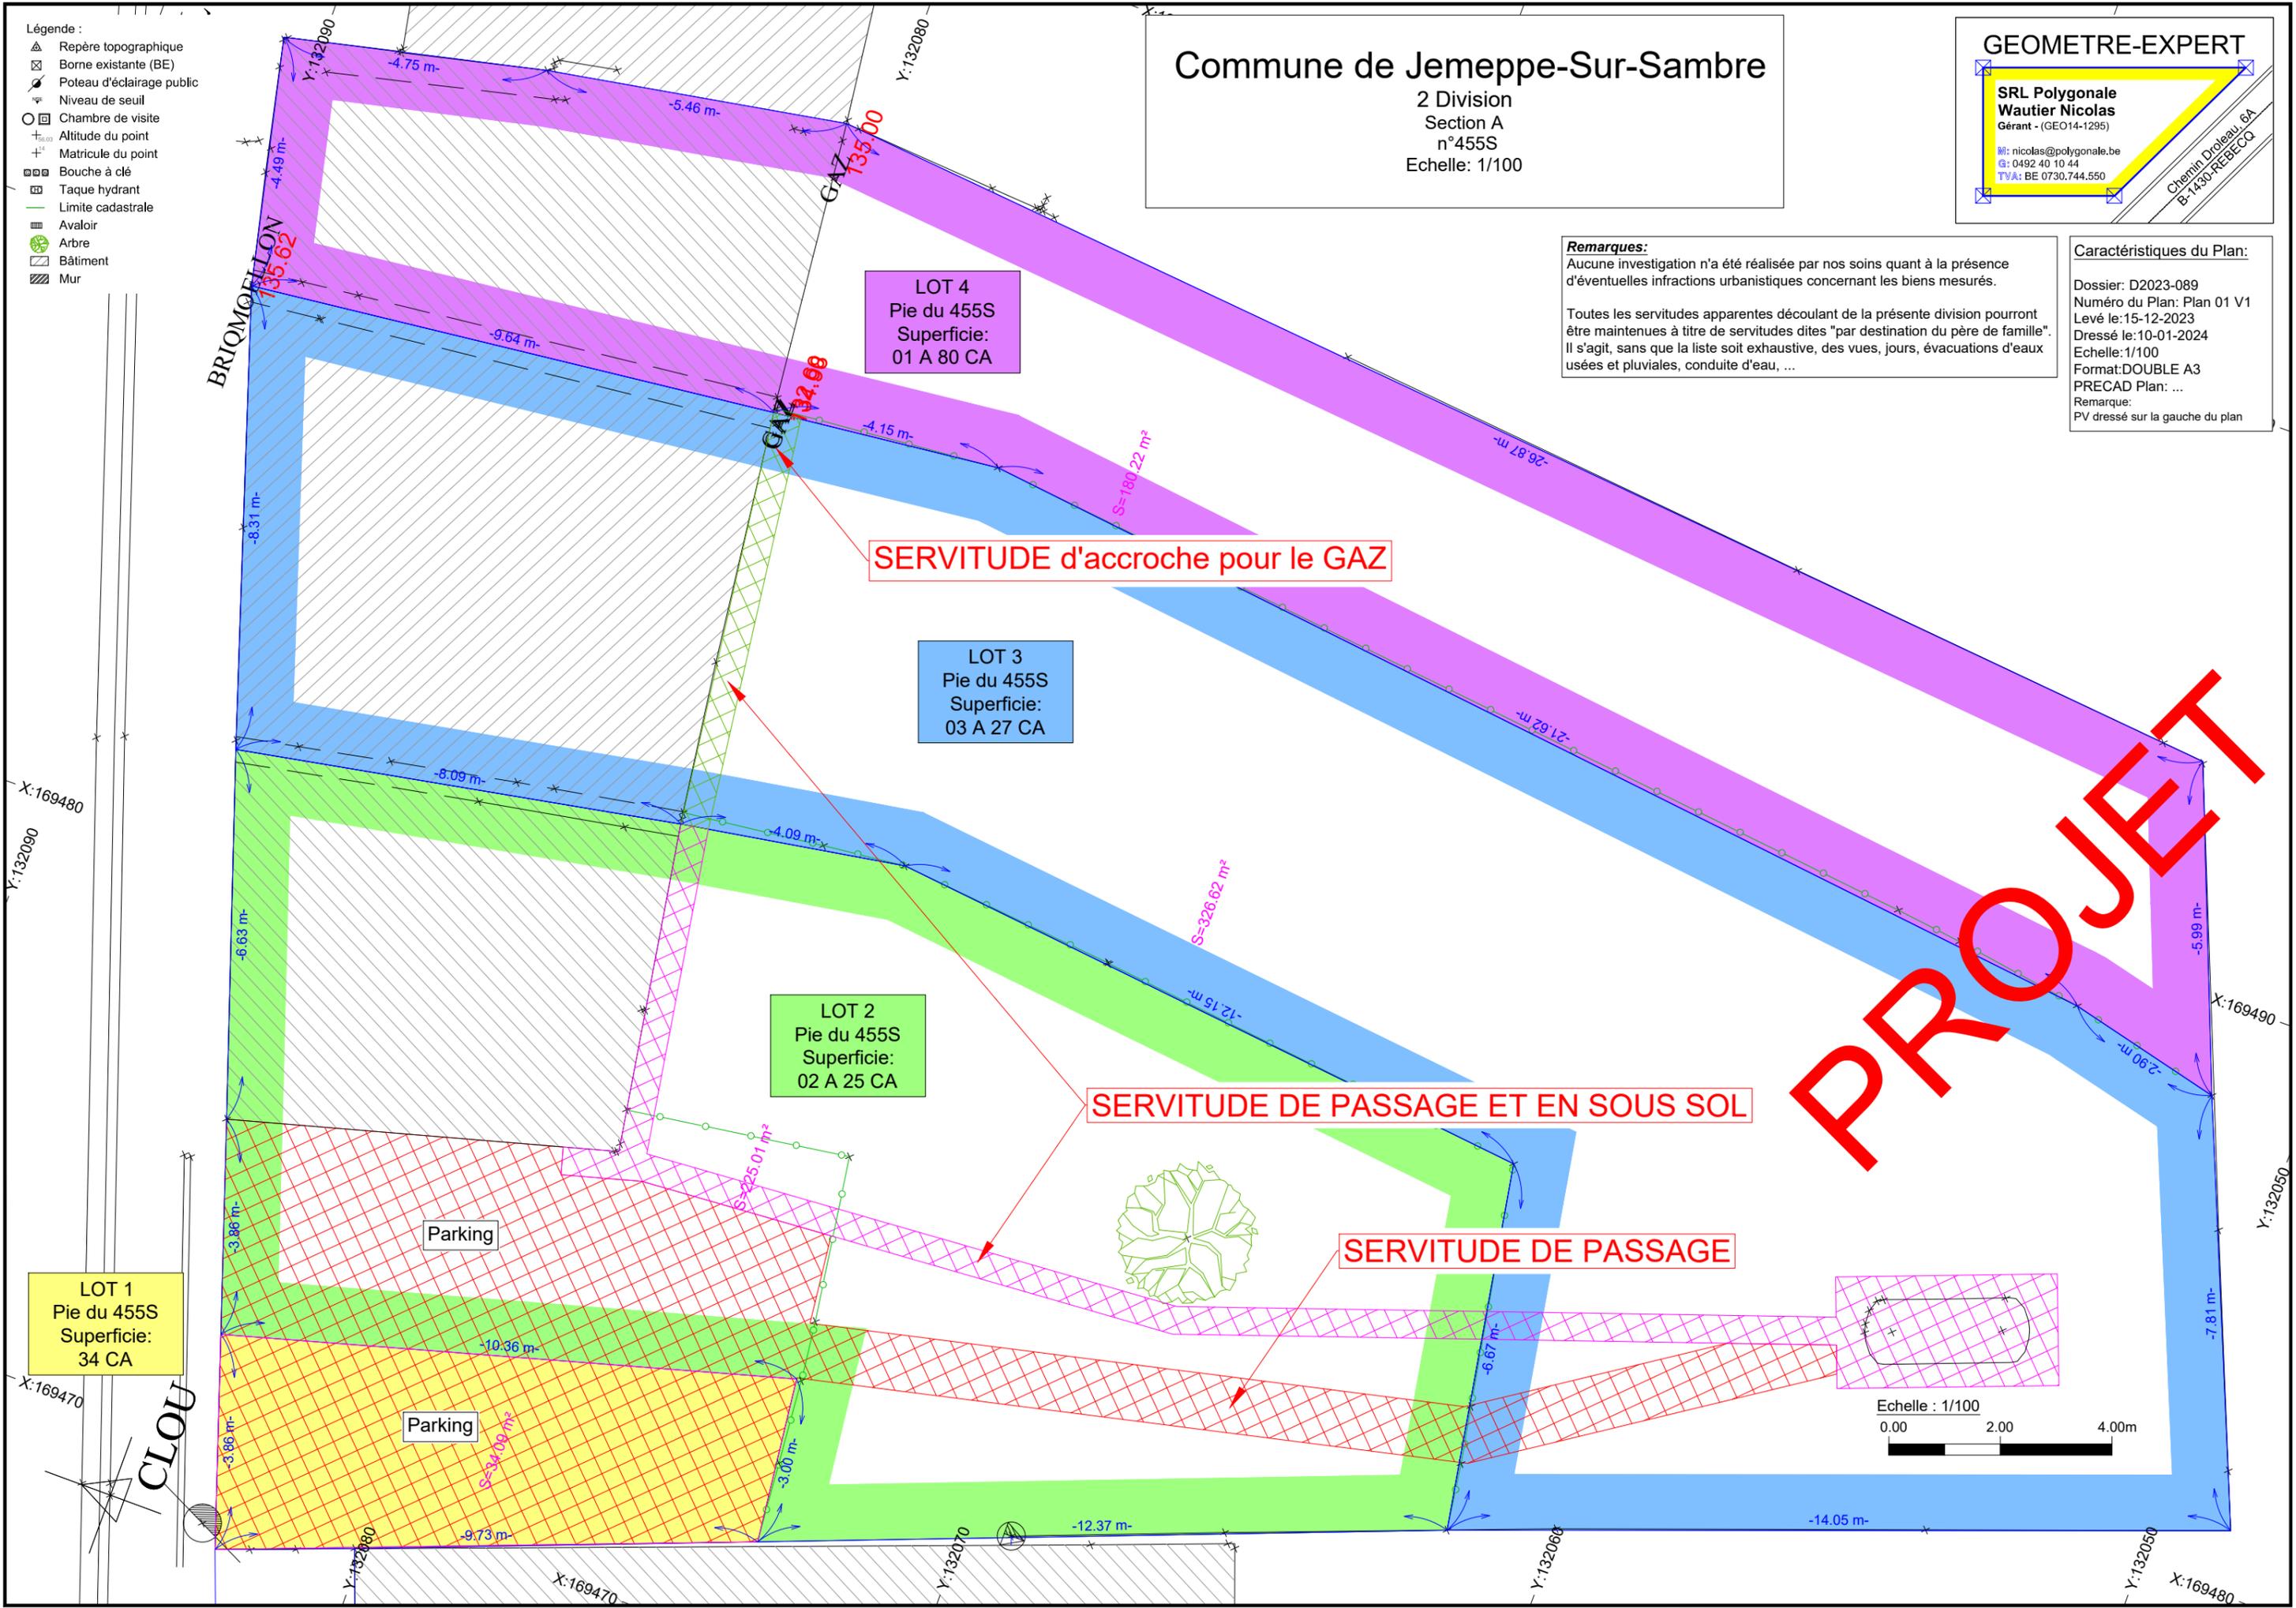

PROJET

LOT 1
Pie du 455S
Superficie:
34 CA

LOT 2
Pie du 455S
Superficie:
02 A 25 CA

LOT 3
Pie du 455S
Superficie:
03 A 27 CA

LOT 4
Pie du 455S
Superficie:
01 A 80 CA


Parking

Parking

SERVITUDE DE PASSAGE ET EN SOUS SOL

SERVITUDE DE PASSAGE

SERVITUDE d'accroche pour le GAZ

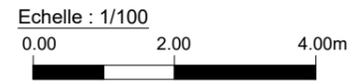

CLOU