




COMMUNE DE ROSELIES

PLAN d'un terrain à bâtir portant le n°72 au plan de lotissement approuvé par le Collège le 24/11/1962.

Vendeur: S.A. Immobilière Urbaine et Rurale, à Anvers.


Contenance de ce terrain, cadastré Section A, Numéro 362c partie: sept ares cinquante centiares.

Echelle: 1/2.500

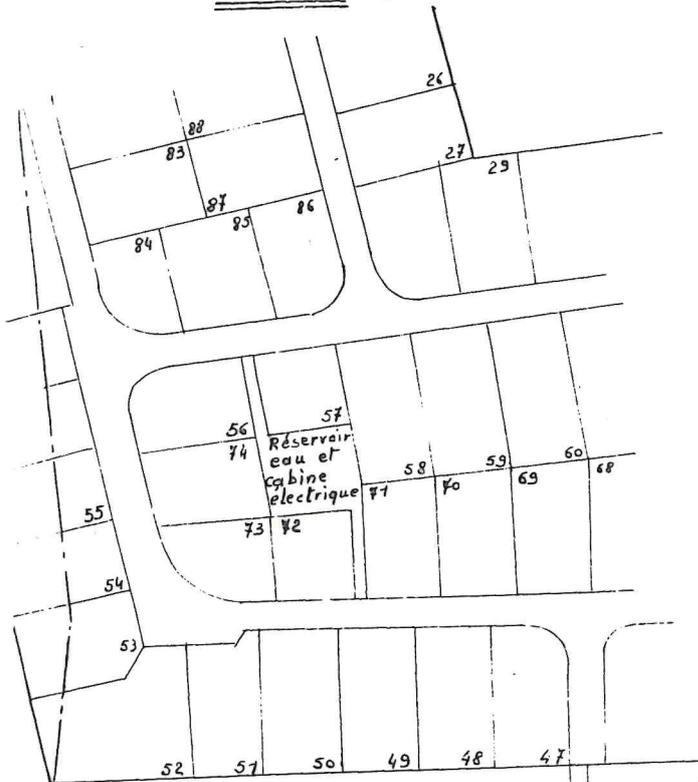

Levé et dressé par CHARLES Lucien, géomètre-expert immobilier, Vittrival, le 27/3/1964.

Charles

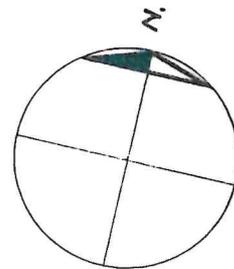

Ne varier, ce 14.10.64,

Lucien

Echelle: 1/500

