

# QUARTIER RENAISSANCE



DEVELOPMENT  
COORDINATION  
BELGIUM

## Construction de logements

Rue du Berceau  
FLEURUS

**MAISONS 2.1**  
- 3 chambres -




Plans non contractuels donnés à titre indicatif.

Des modifications sont susceptibles d'être apportées en fonction des nécessités techniques.

Meubles et accessoires sont illustratifs et ne font pas parties du contrat de vente

**DR(EA)<sup>2</sup>M**

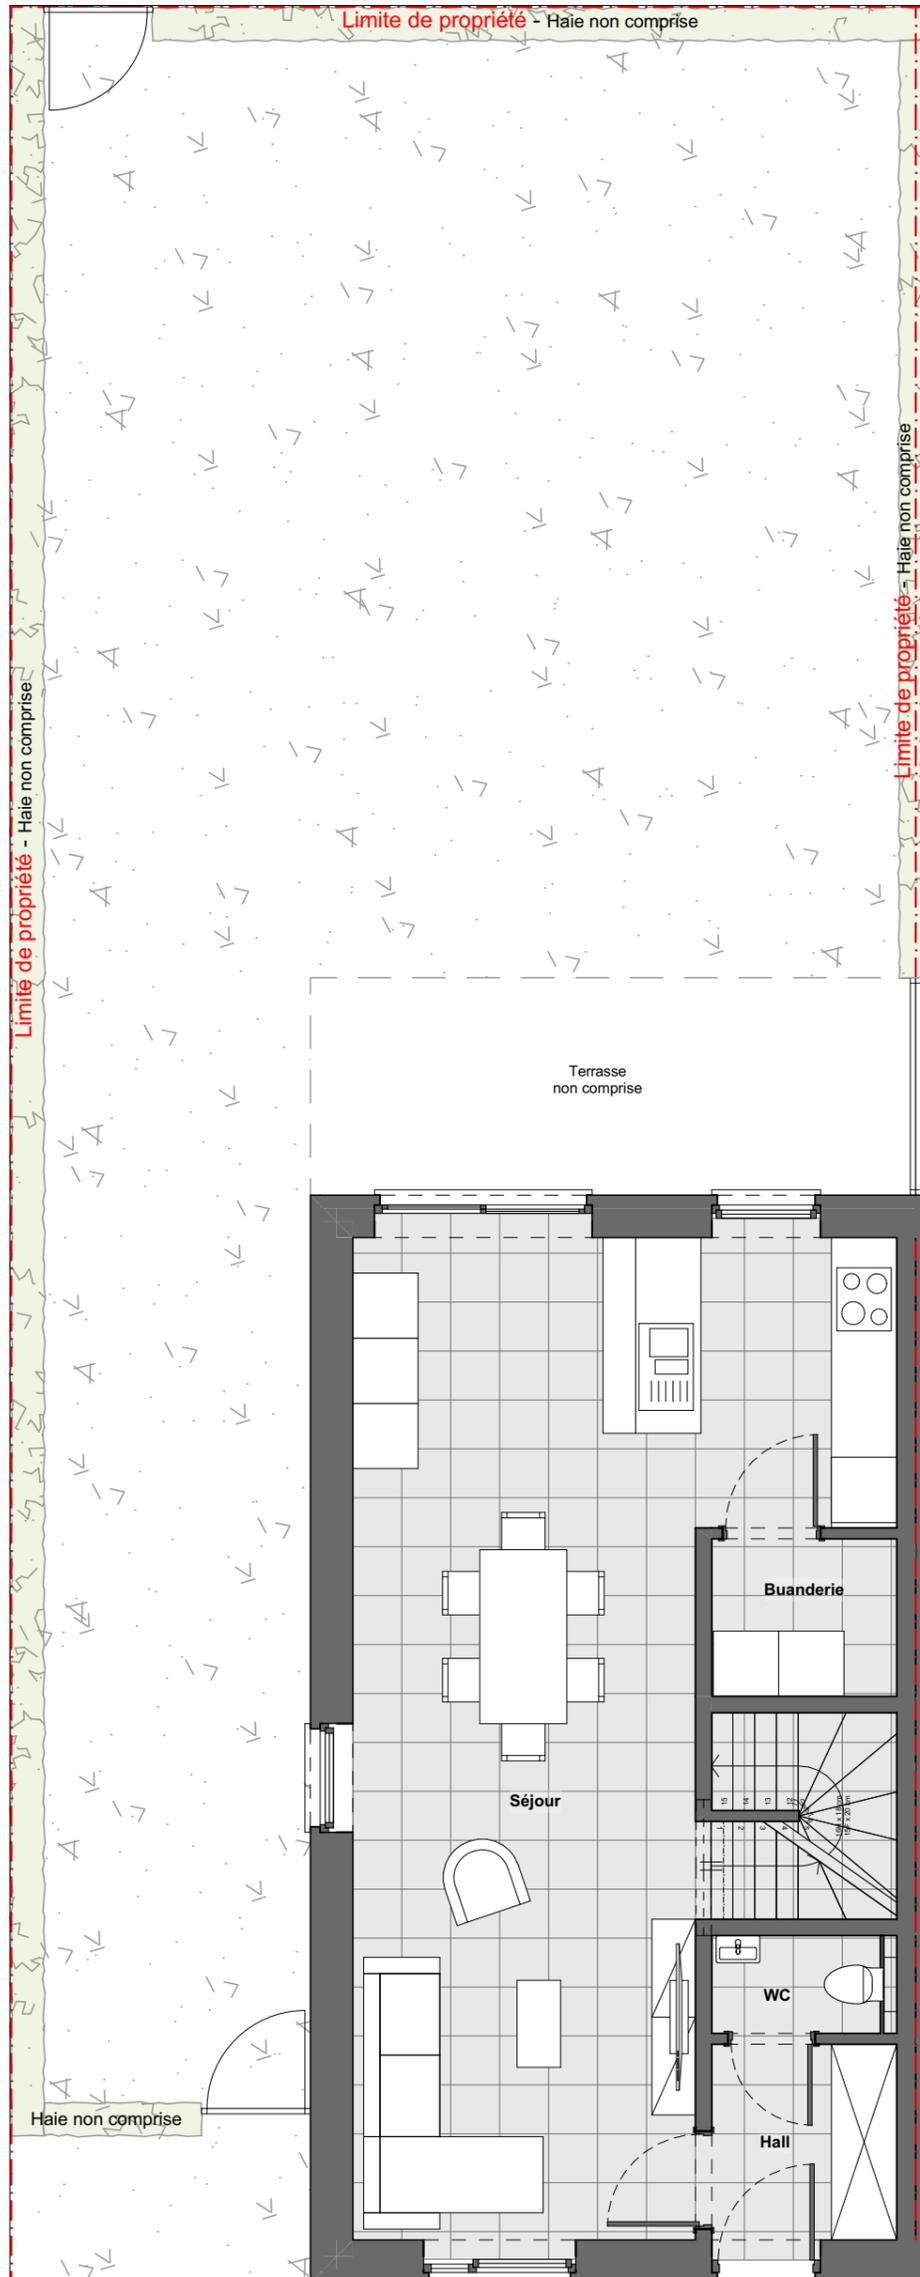

0 1m 2m 3m 4m 5m





# QUARTIER RENAISSANCE



**Construction de logements**  
Rue du Berceau  
FLEURUS  
**MAISONS 2.1**  
- 3 chambres -



Plans non contractuels donnés à titre indicatif.  
Des modifications sont susceptibles d'être apportées en fonction des nécessités techniques.  
Meubles et accessoires sont illustratifs et ne font pas parties du contrat de vente

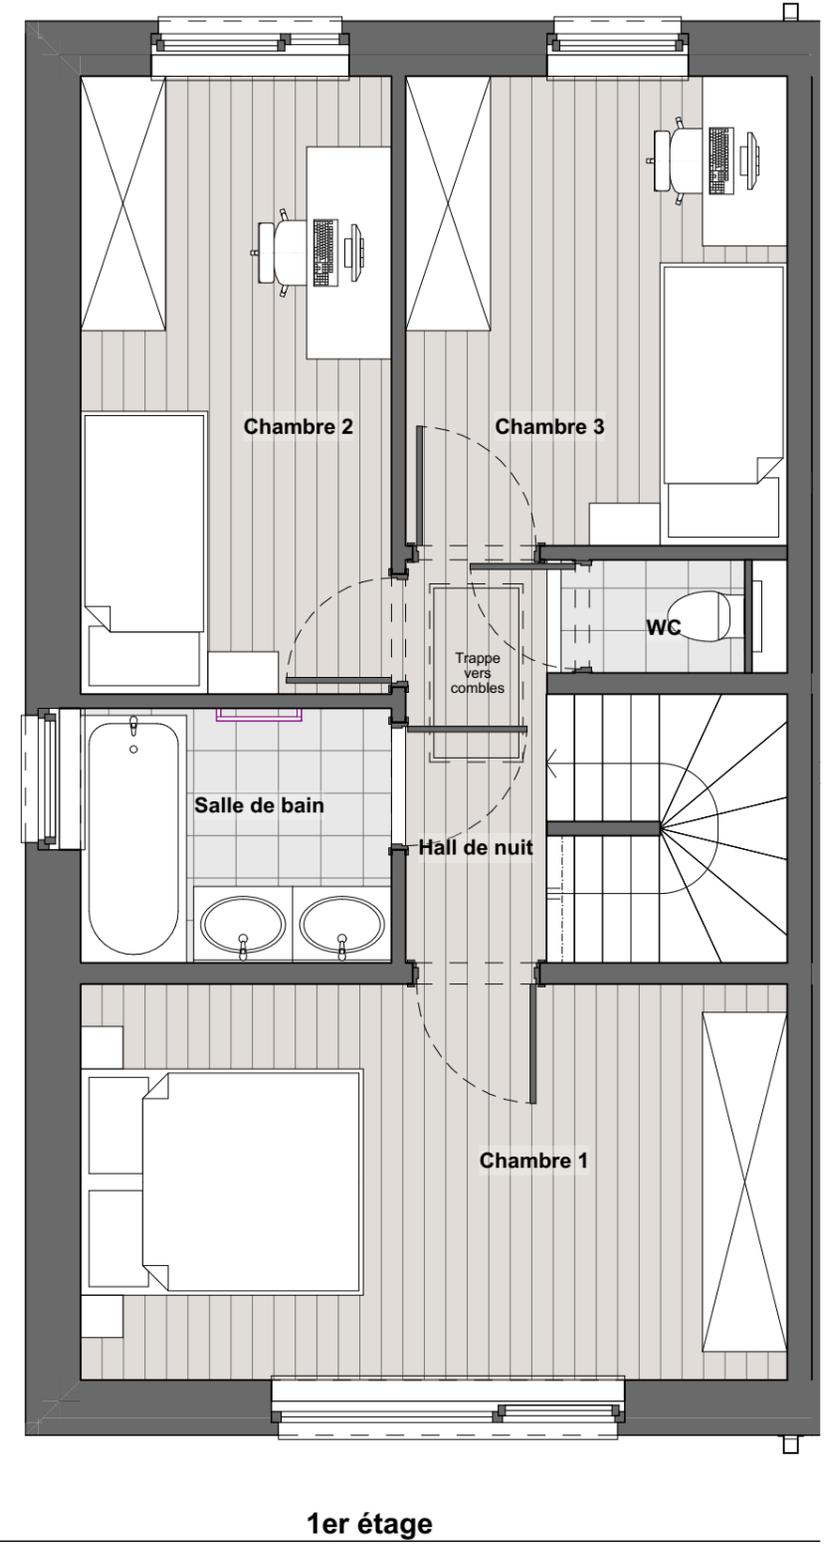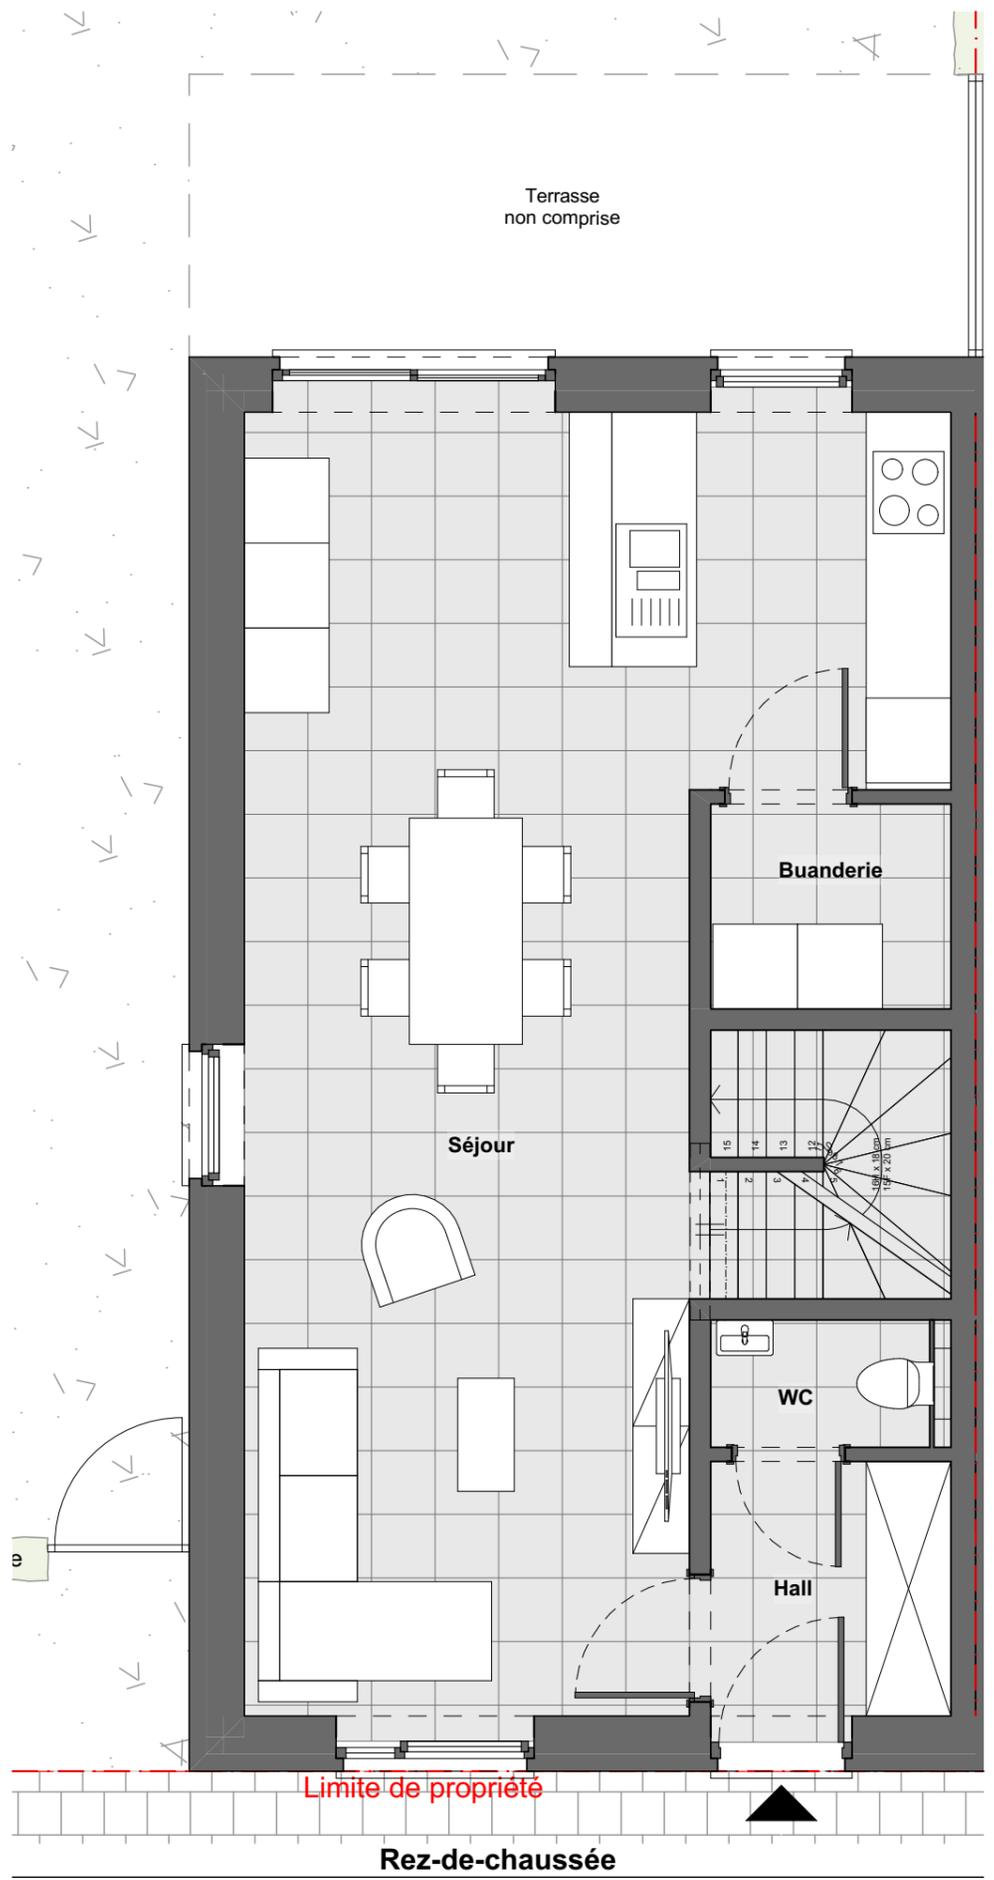

# QUARTIER RENAISSANCE



## Construction de logements

Rue du Berceau  
FLEURUS

**MAISONS 2.1**  
- 3 chambres -




Plans non contractuels donnés à titre indicatif.


Des modifications sont susceptibles d'être apportées en fonction des nécessités techniques.

Meubles et accessoires sont illustratifs et ne font pas parties du contrat de vente

**DR(EA)<sup>2</sup>M**

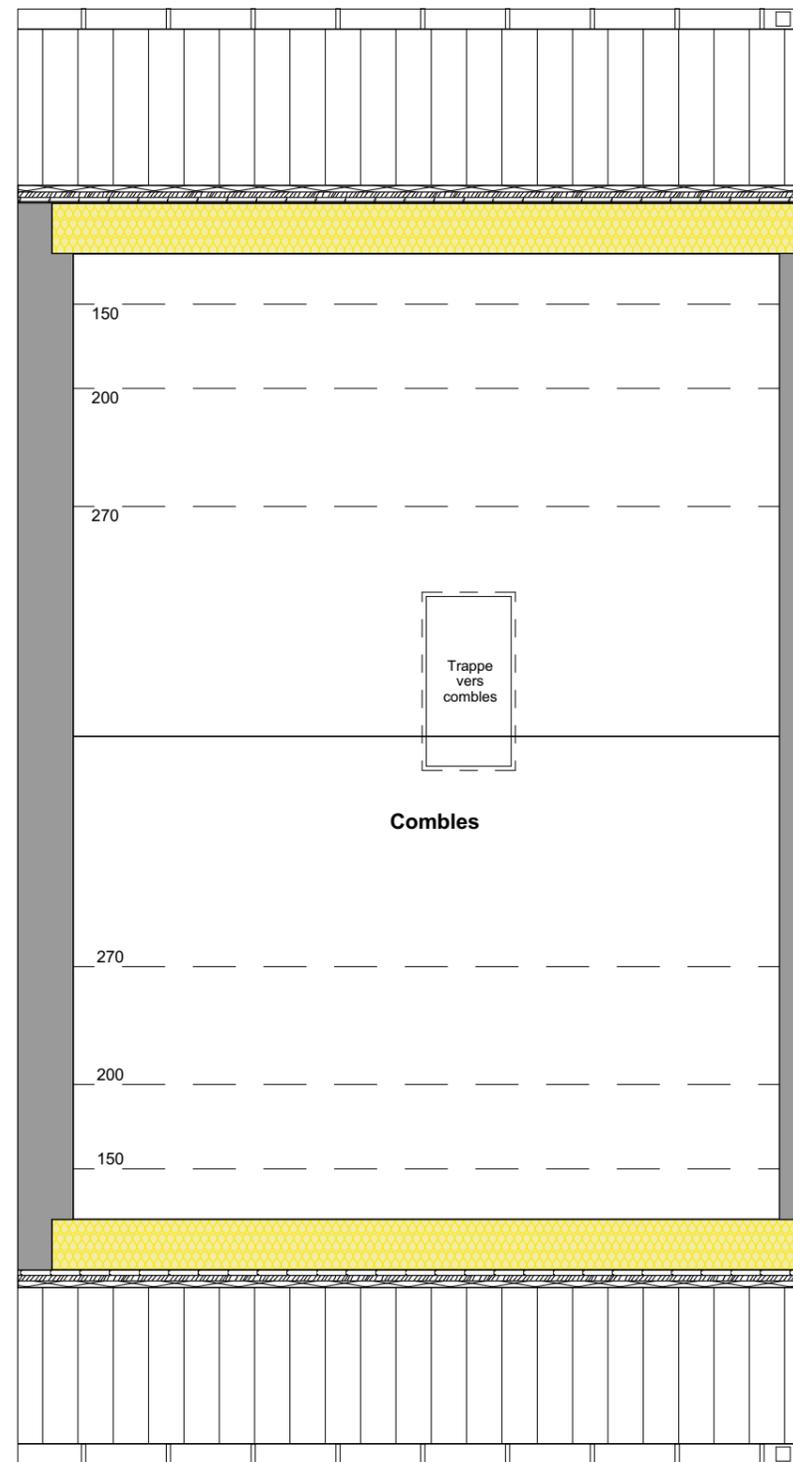

Combes

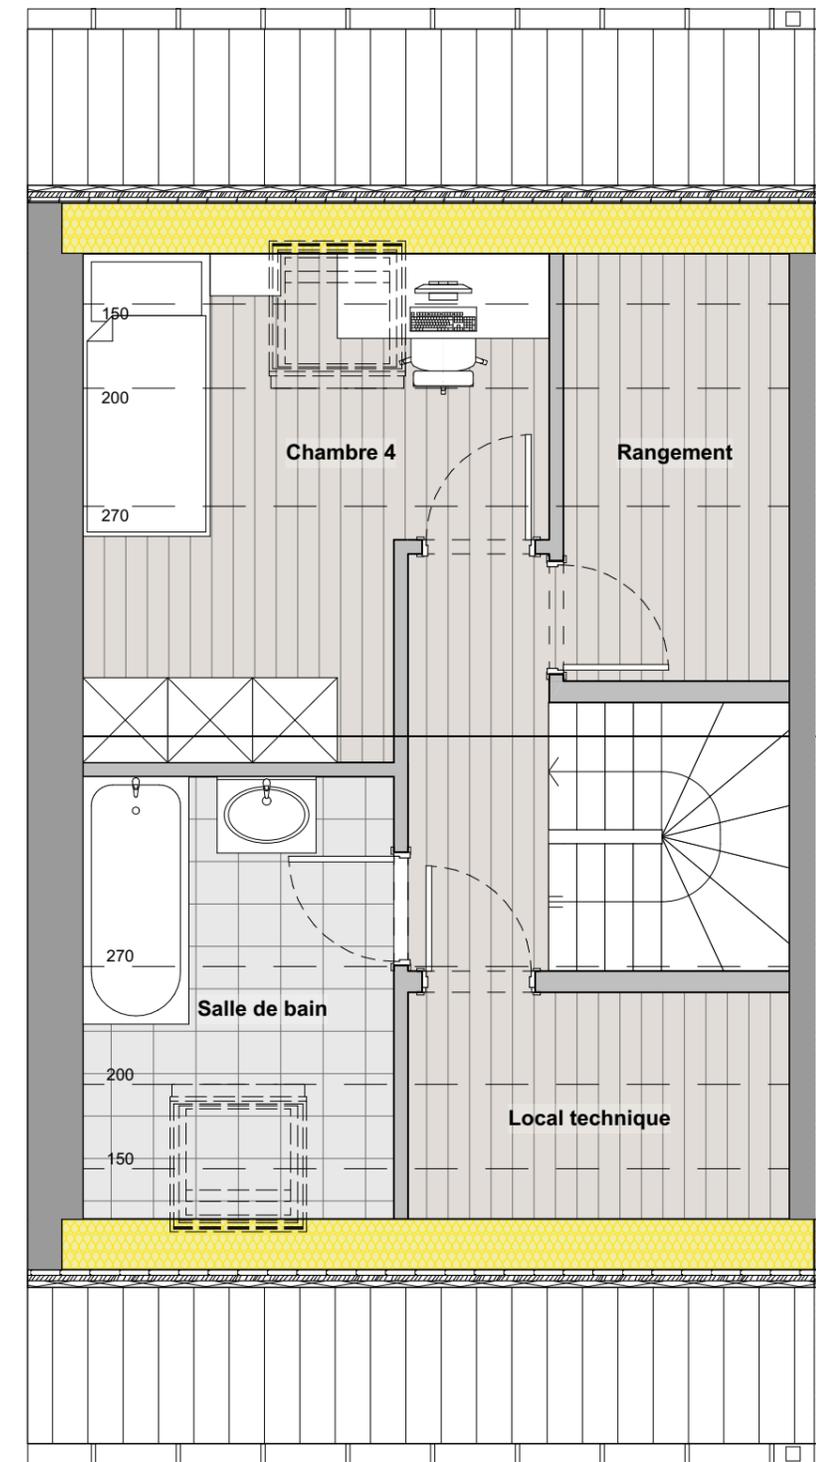

Combes - "Aménagement possible non compris"



# QUARTIER RENAISSANCE



## Construction de logements

Rue du Berceau  
FLEURUS

**MAISONS 2.1**  
- 3 chambres -




Plans non contractuels donnés à titre indicatif.


Des modifications sont susceptibles d'être apportées en fonction des nécessités techniques.

Meubles et accessoires sont illustratifs et ne font pas parties du contrat de vente


**DR(EA)<sup>2</sup>M**

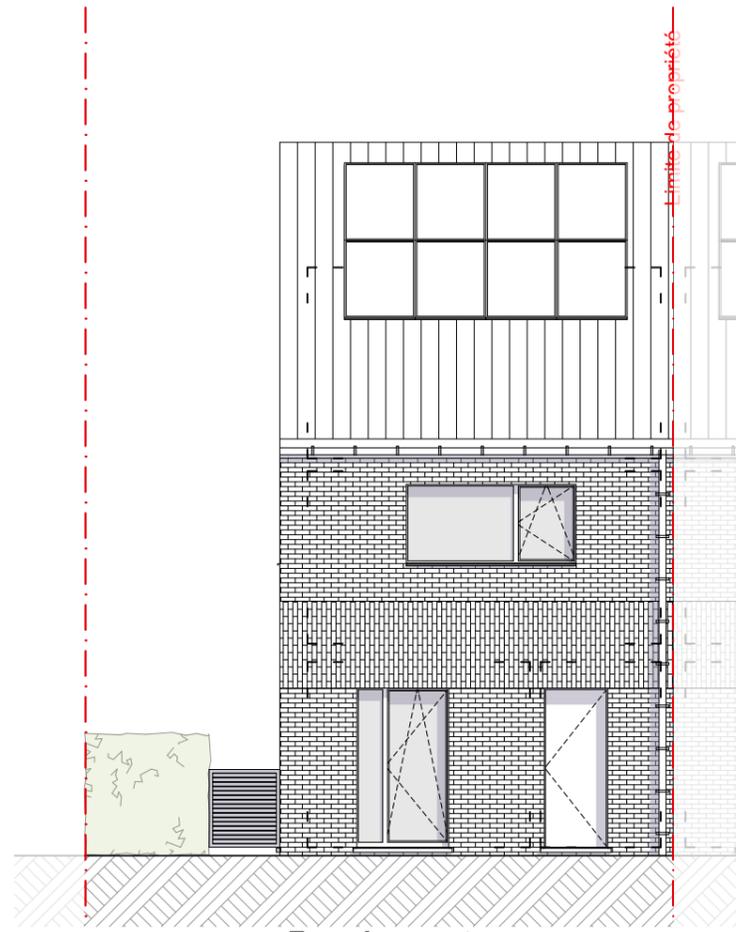

Façade avant

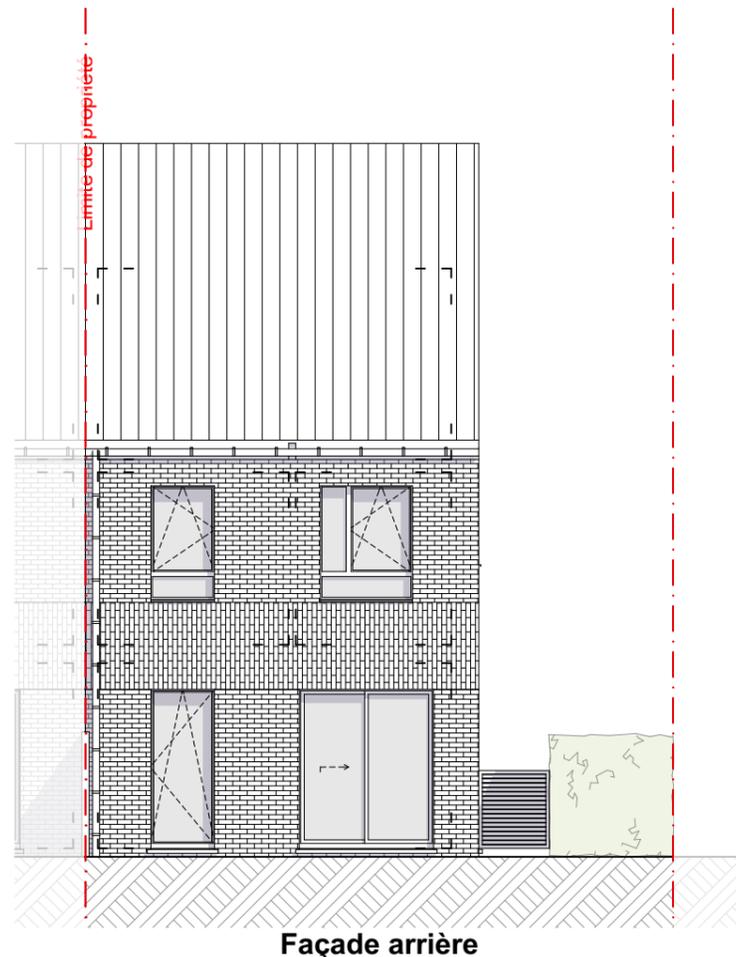

Façade arrière

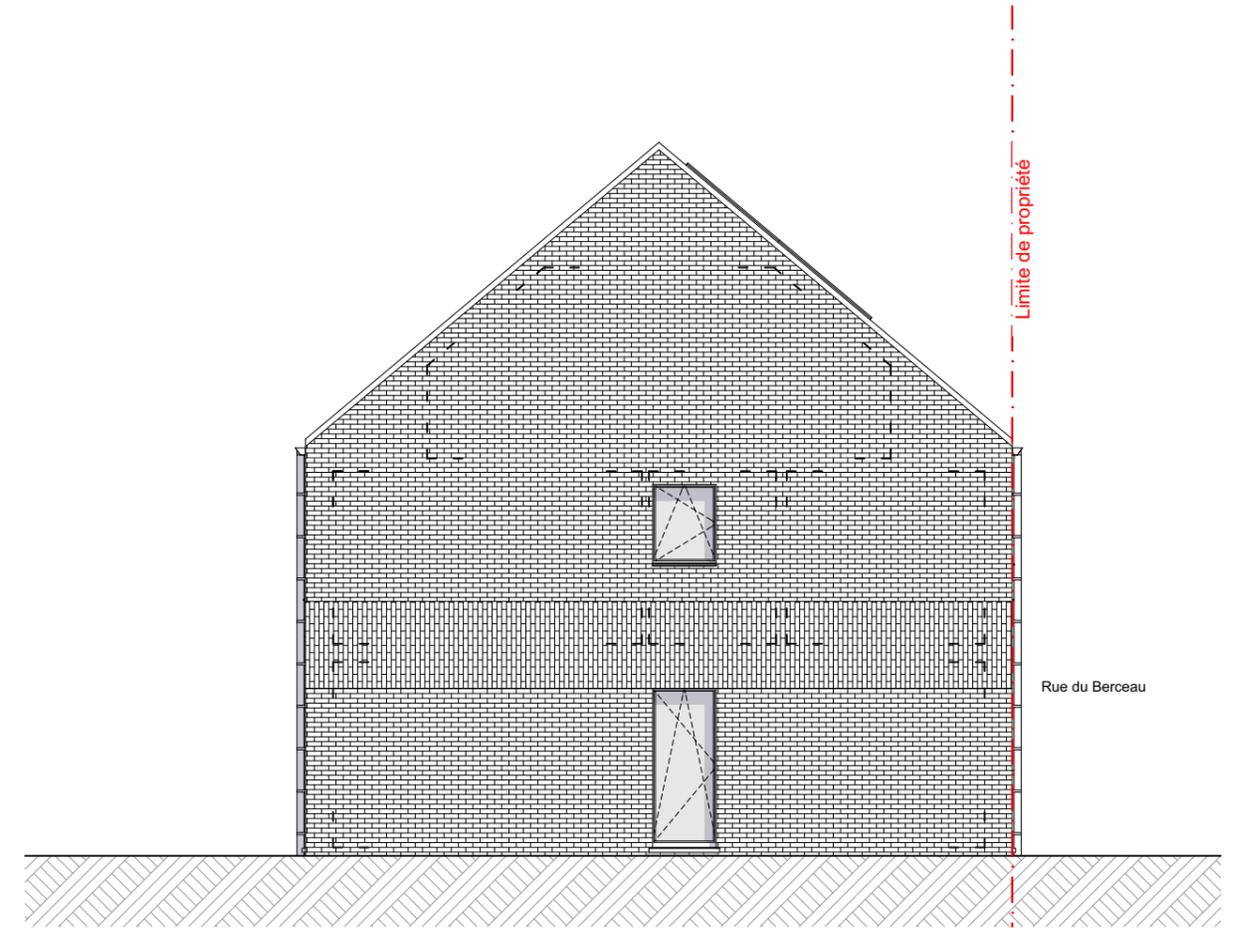

Façade latérale

