



VINÇOTTE asbl

Organisme de contrôle agréé | Service externe pour les contrôles techniques sur le lieu de travail
Siège social: Jan Olieslagerslaan 35 • 1800 Vilvoorde • Belgique
TVA: BE 0402.726.875 • RPM Bruxelles • BNP Paribas Fortis: BE 25 2100 4144 1482 • BIC: GEBABEBB

Rapport n° :

20190621

- ☐ Bollebergen 2a bus 12, 9052 Gent
☐ Jan Olieslagerslaan 35, 1800 Vilvoorde
☐ Noordersingel 23, 2140 Antwerpen
☒ Rue Phocas Lejeune 11, 5032 Gembloux

Tel: +32 9 244 77 11
Tel: +32 2 674 57 11
Tel: +32 3 221 86 11
Tel: +32 81 432 611

gent@vincotte.be
brussels@vincotte.be
antwerpen@vincotte.be
gembloux@vincotte.be



F 119686

Rési code :

M

PROCÈS VERBAL D'EXAMEN DE CONFORMITÉ ET/OU DE VISITE DE CONTRÔLE D'UNE INSTALLATION ÉLECTRIQUE BASSE TENSION

Responsable des travaux :

Installation :

Propriétaire / gestionnaire :

Nom, Prénom :	Nom, Prénom : <u>Th. Nalbano G.</u>
N° carte d'identité :	Adresse : <u>Rue Phocas Lejeune 11</u>
N°TVA : BE	CP + Commune : <u>5060 Gembloux</u>
	Tél. :

Bases de l'examen : Règlement Général sur les Installations Electriques (RGIE)

☒ Art 270	☐ mise en usage	☐ modification	☐ extension	☒ Art 86	☒ Art 271bis	☒ Unité d'habitation
☐ mobile	☐ temporaire			☐ Art 87	☒ Art 278	☐ Unité de travail domestique
☒ Art 271	☐ périodique	☒ contrôle	☐	☐ Art 88	☐ Art	☐ Parties communes
☒ Art 276 : renforcement	☒ Art 276bis : vente d'une unité d'habitation			☐ Art	☐ Art	☐ Unité de travail

Données générales de l'installation électrique :

Données distributeur	EAN	☒ EAN non communiqué	☒ Compt. kWh non placé
	Compt. kWh n° :	Index jour :	Index nuit :
Données installation	Conçue pour U _N : ☒ 230 V ☒ 3x230 V ☐ 3N400 V	Type de prise de terre : ☐ boucle de terre ☐ barres / piquets	
	Courant nominal maximum (A) : ☐ 20 ☐ 25 ☐ 32 ☒ 40 ☐ 50 ☐ 63 ☐ 80 ☐ 100	☐ indéterminé	
	Câble d'alimentation tableau principal : <u>3</u> X <u>16</u> mm ² - Type : <u>VORST</u>		
Description installation	Dispositif diff. gén. : <u>40</u> A <u>300</u> mA	Nombre de tableaux : <u>4</u>	Nombre de circuits terminaux : <u>1+12</u>
	☒ Voir annexe(s)		<u>+12+5</u>

Mesures - tests - contrôle visuel - scellés :

☒ Contacts dir.	☒ Contacts indir.	☒ Montage	☐ Appareils	☒ Matériel	☒ >/section	☒ Schémas	☒ Contrôle bcl de défaut
☒ Résistance de dispersion de la prise de terre : <u>0.5</u> Ω		☒ Isolement général : <u>0.9</u> MΩ		☒ Continuité de terre		☒ Test dispositif diff.	
Le dispositif différentiel général : ☐ était plombé ☒ a été plombé ☐ n'a pas été plombé ☐ ne peut pas être plombé							

Infractions - Remarques (pour la signification des codes éventuels : voir au verso)

Infractions Nouvelle installation	☒ Néant
Infractions Installation existante	☒ Néant
Remarques	☒ Néant

Visa GRD ou mandataire :

Conclusion(s) :

- ☐ La nouvelle installation est conforme n'est pas conforme au RGIE.
☒ L'installation existante est conforme n'est pas conforme au RGIE.

Agent visiteur :

Nom : LINEUR Th

Agent n° : 3643

Date : 25/04/2018


Pour le Directeur Général : Signature

Annexe(s) :

☒ Schéma(s) de position :

☒ Schéma(s) unifilaire(s) : 3

- Ce procès verbal doit être conservé dans le dossier de l'installation électrique et ce dossier doit renseigner toute modification de l'installation.
- Le Service Public Fédéral Economie doit être avisé immédiatement de tout accident survenu aux personnes et dû, directement ou indirectement, à la présence d'électricité.
- Le contrôle n'a porté que sur les parties visibles et accessibles de l'installation.
- Les informations recueillies sur place ne nous permettent pas de déterminer la date de réalisation de l'installation électrique.
- Nous vous invitons à compléter le(s) schéma(s) pour les éléments qui n'étaient pas visibles lors de la visite de contrôle. En cas de doute, portez sur la sécurité de ces éléments, nous vous invitons vivement à faire procéder à une visite de contrôle complémentaire.
(*) Les travaux nécessaires pour faire disparaître les infractions constatées au moment de la visite de contrôle doivent être exécutés sans retard et toutes mesures adéquates doivent être prises pour qu'en cas de maintien en service des installations les infractions ne constituent pas un danger pour les personnes et les biens. Dans le cas où, lors de cette nouvelle visite de contrôle, après max. 1 an, des infractions subsistent, l'organisme agréé se doit d'envoyer une copie du procès-verbal de visite de contrôle à la Direction générale de l'Energie préposée à la haute surveillance des installations électriques domestiques.

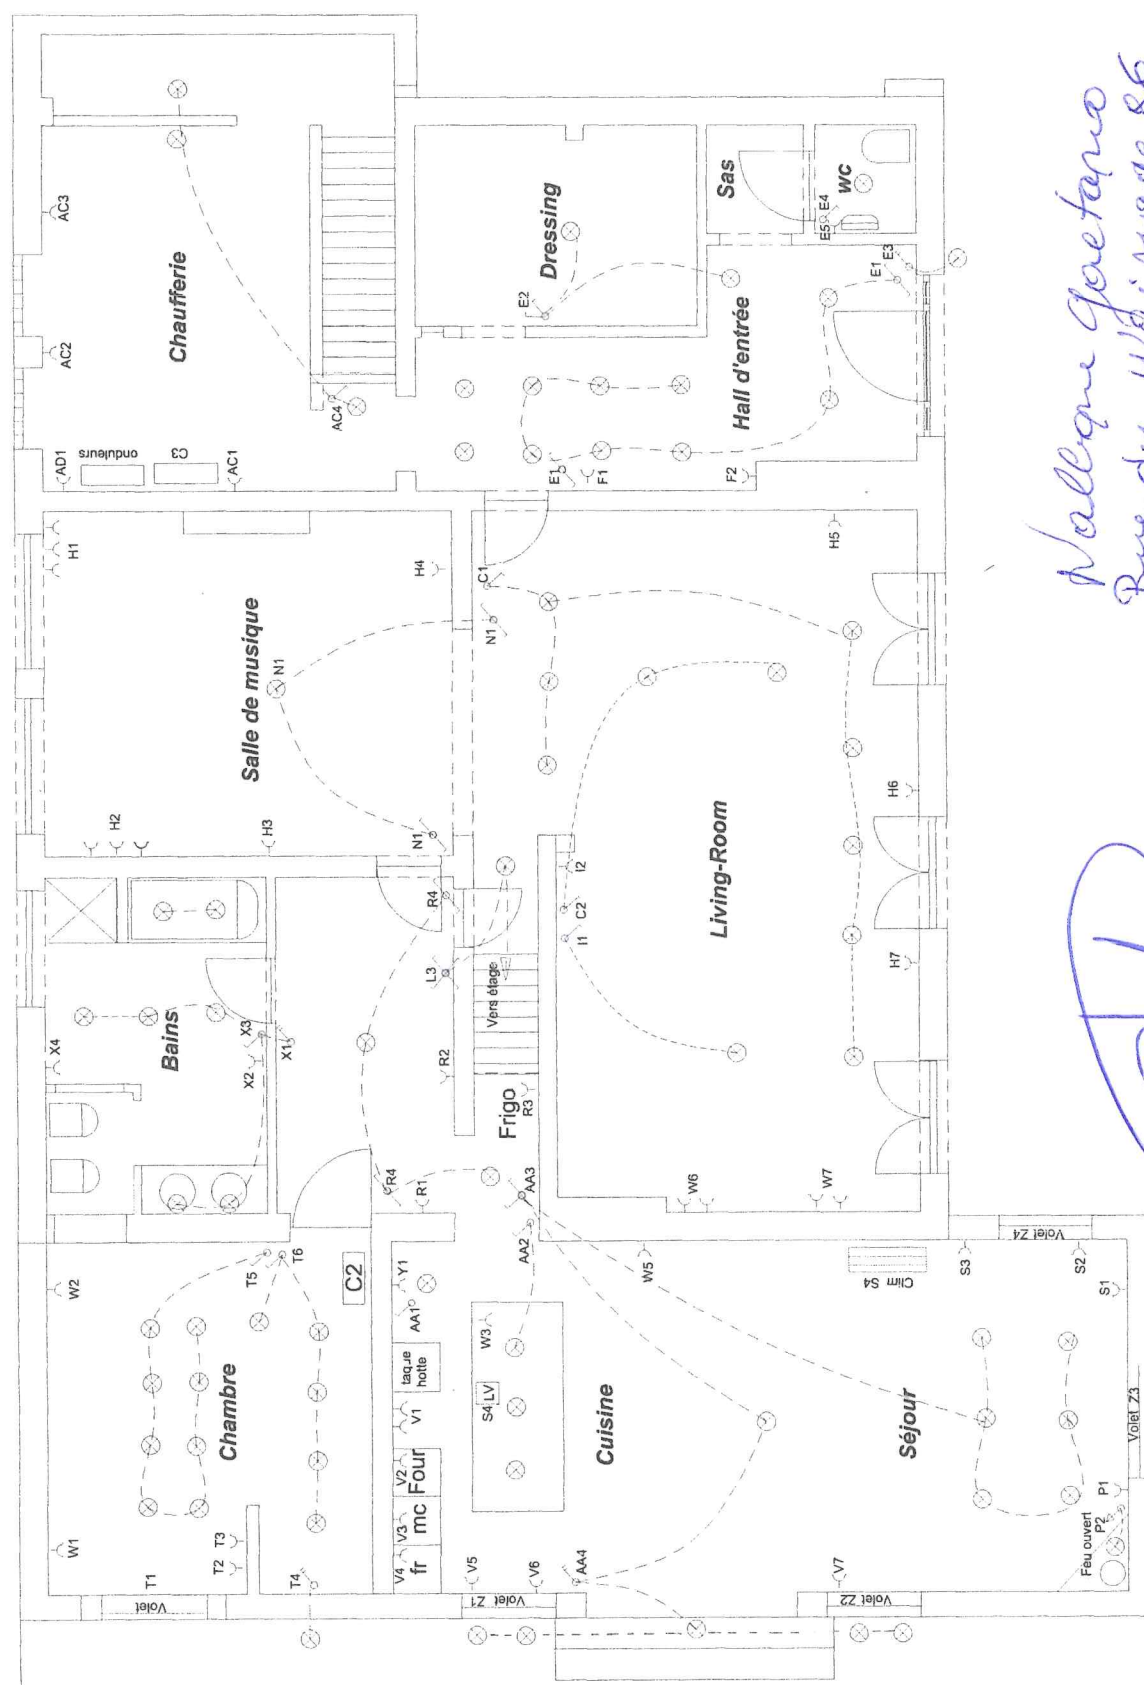


Valleque Goretano
Rue du Wikipage 86
Sobbe Heupnée

Plan architectural
 Rez-de-chaussée
 Le 4 Av ril 2018

Valleque
 Nalbore

25/04/2018

VINÇOTTE
 Thierry Pineur
 Inspecteur Electricité
 & Gaz

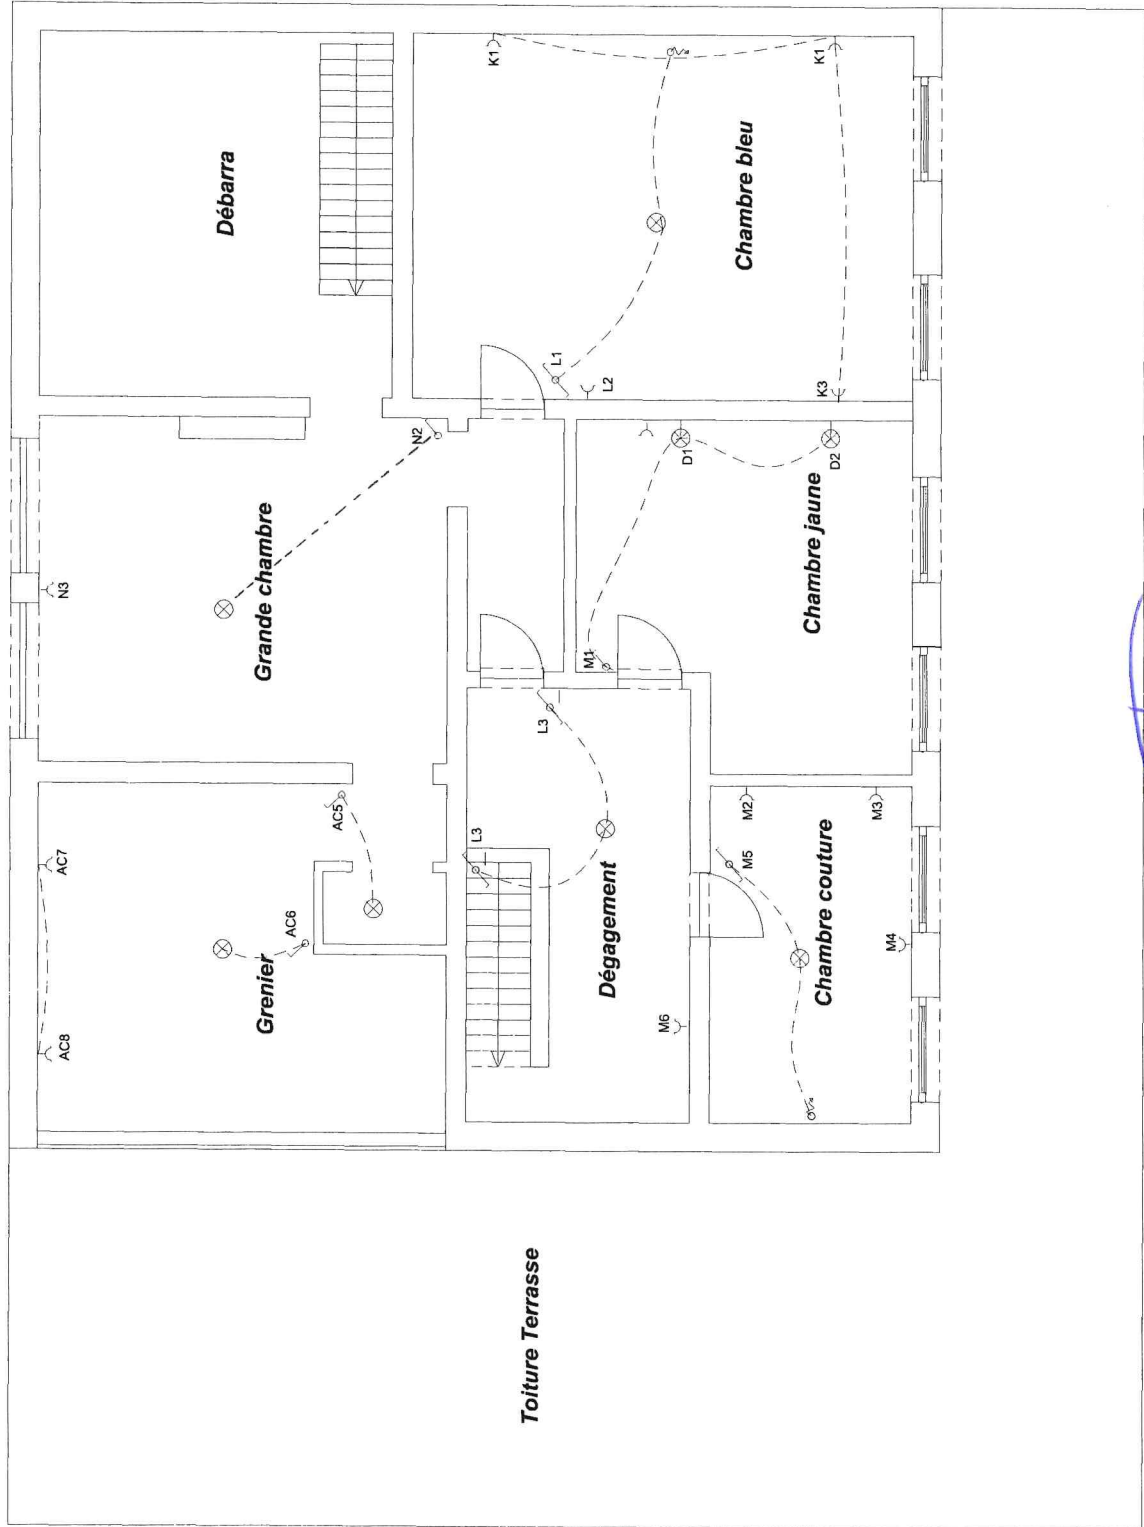


Signature
25/04/2018

Plan architectural
Etage

Le 4 Avril 2018

Nalbone

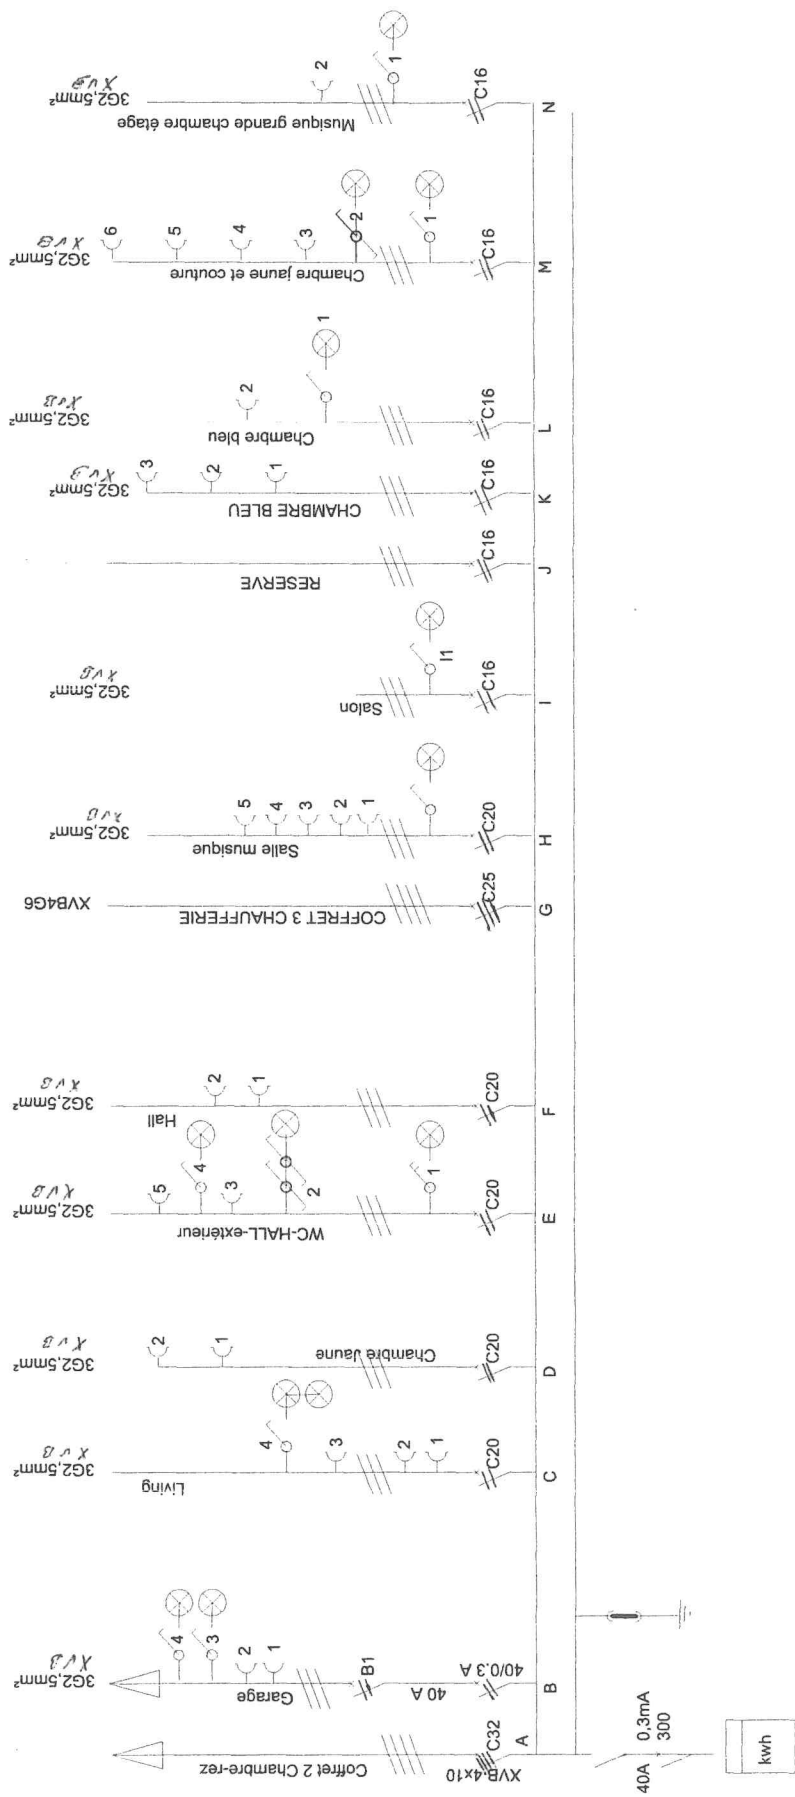


VINÇOTTE
Thierry Pineur
Inspecteur Electricité
& Gaz
VINÇOTTE


[Signature]
25/04/2018

Coffret 1 Plan unifilaire
Hall Rez-de-chaussée
Nalbene

Le 4 Avril 2018

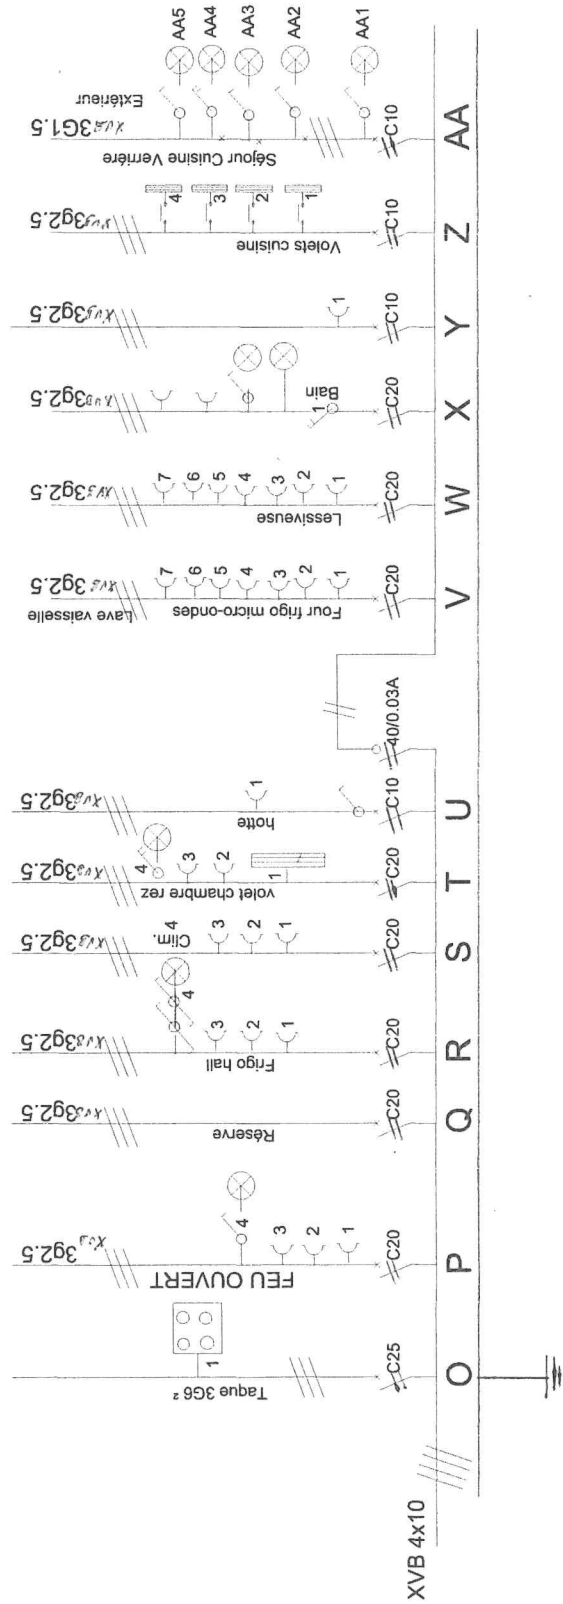



VINÇOTTE
 Thierry Pineur
 Inspecteur Electricité
 & Gaz

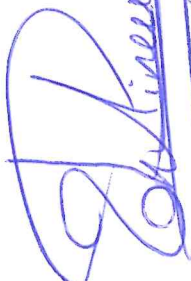
 25/04/2018

Coffret n°2
 Chambre rez
 Le 4 Avril 2018

Plan unifilaire
 Nalbene

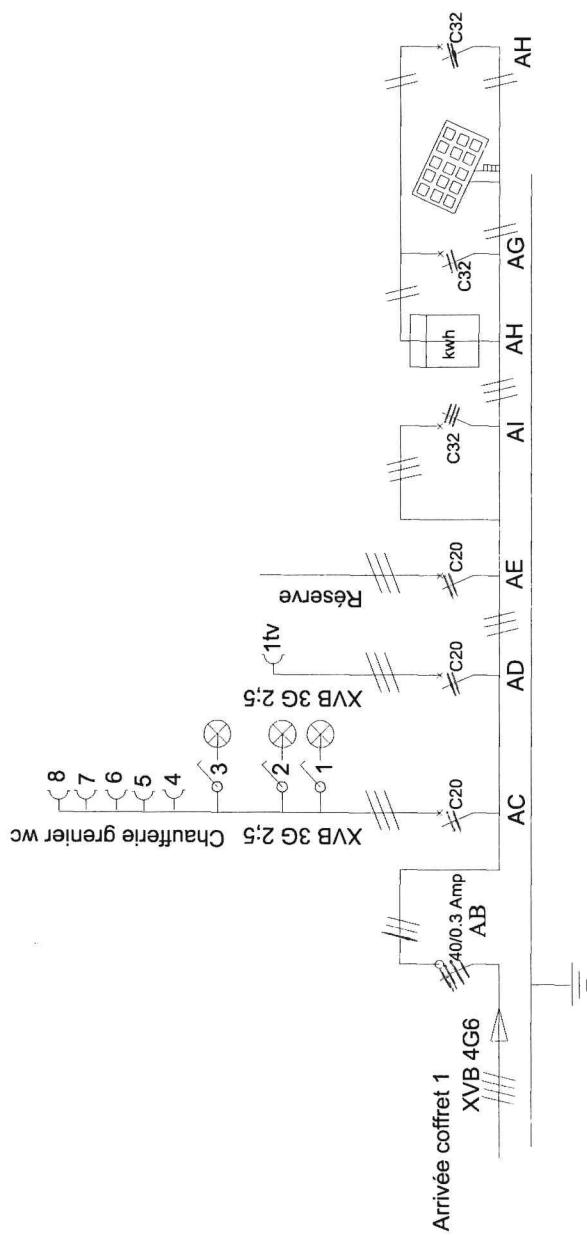

Thierry Pineur
25/04/2018

Coffret 3 plan unifilaire

Chaufferie

Le 4 Avril 2018

Nalbone

Nalbone