


Plan de la propriété des [redacted] à partager en quatre lots.

Lot N° I. Maison d'habitation avec annexe et jardin portant le N° 11 cadastre ou paraissant l'être section C. N° 18^x, 10^x et 10^x spie d'une contenance de 03^m 97^m 01. Lot N° II. Maison d'habitation avec annexe et jardin. portant le N° 13 cadastre ou paraissant l'être section C. N° 18^x et 18^x spie d'une contenance de 02^m 79^m 79. teinté jaune liseré vert. Lot N° 3. Terrain à front de rue (prairie avec servitude de passage de 1^m 50 d'après riviérains) cadastre ou paraissant l'être section C. N° 18^x spie d'une contenance de 05^m 03^m 05, teinté jaune liseré bleu. Lot N° IV. Terrain de culture (prairie) cadastre ou paraissant l'être section C. N° 18^x spie d'une contenance de 22^m 43^m 08, teinté jaune liseré rouge

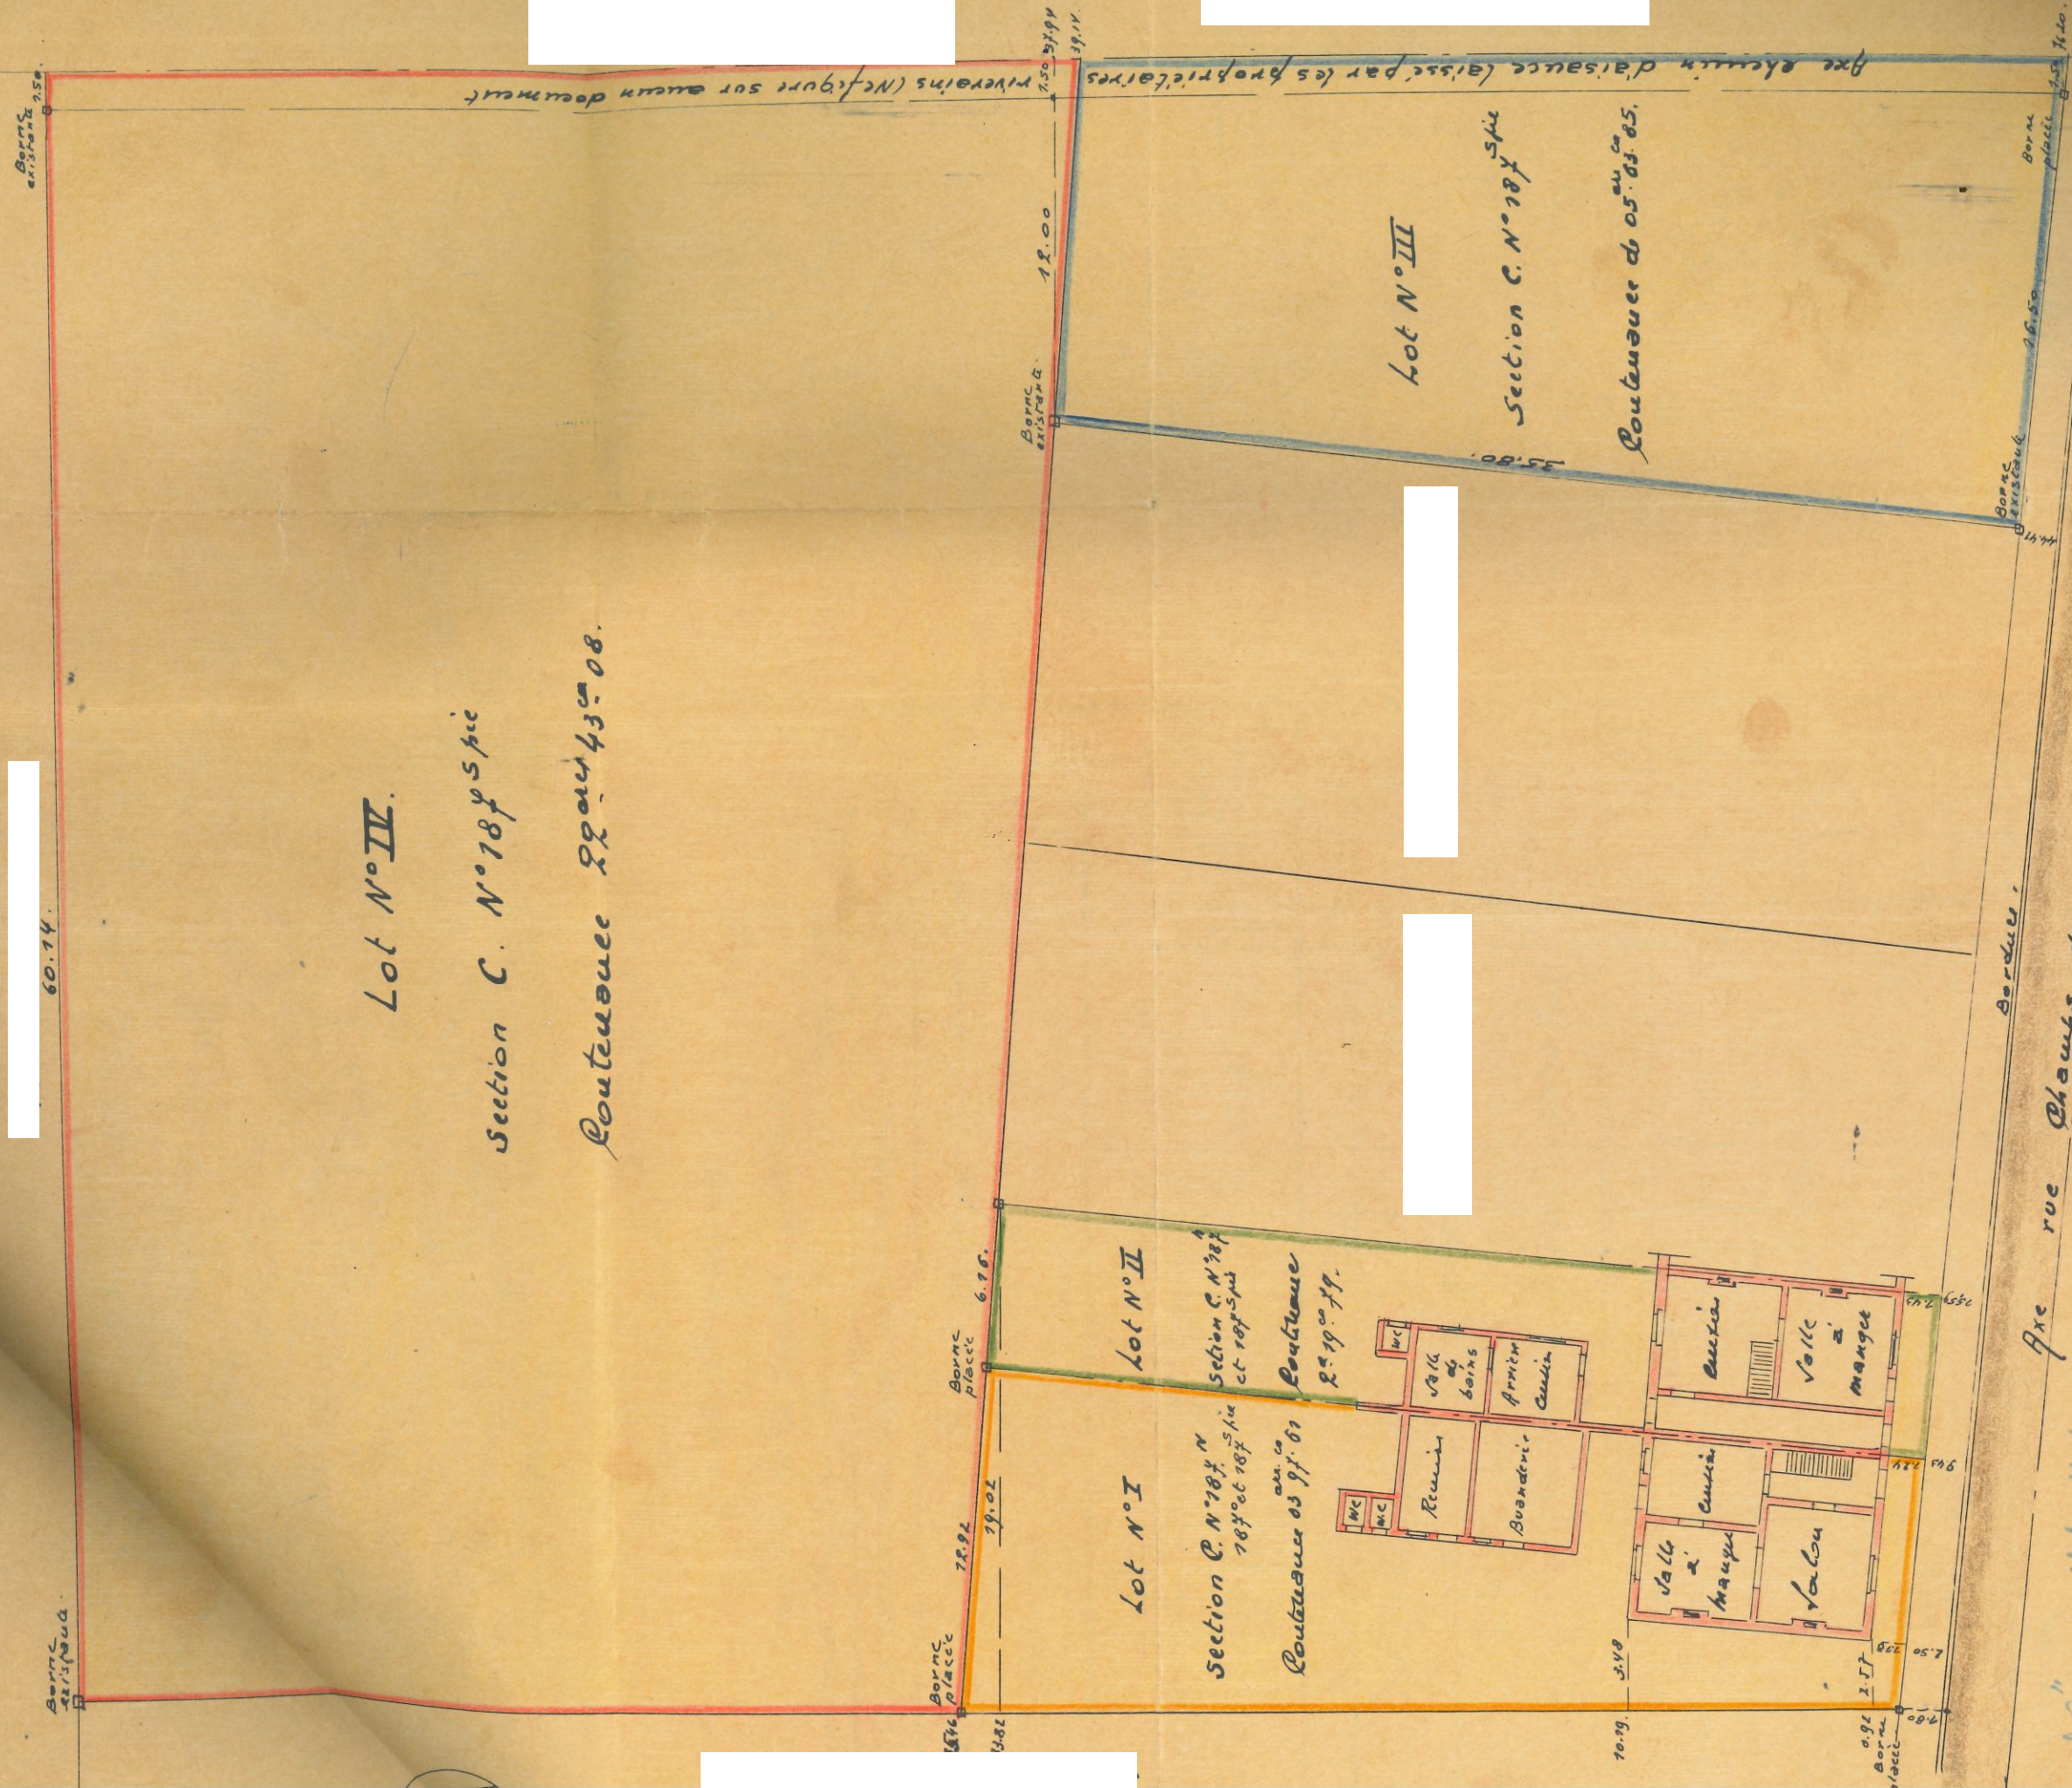

Lot N° IV.

Section C. N° 18^x spie

Contenance 22^m 43^m 08.

Axe rue Champs des Oiseaux

Echelle: 1/250.

"Après la vente" par [redacted] et sous Jacques Briquet à [redacted] le 29.5.1994.

Levé et dressé par le sous-signé Goussier. Expert-Immobilier légalement assermenté par devant le Tribunal de 1^{re} Instance siégeant à Charleroi

THEYS Arthur

Géomètre - Expert immobilier

Rue de Boignée, 15

6350 W.-BAULET Tél. 07184 10 78

C.C.P. 633.321 - I.V.A. 634.100.01

Monferme-Baulet le 28 avril 1994.

[Signature]

