



vzw - AIB-VINÇOTTE Belgium - asbl

Siège d'exploitation: Jan Olieslagerslaan 35 • 1800 Vilvoorde

Tél +32(0)2 674 57 11 • fax +32(0)2 674 59 59 • info@vincotte.be • www.vincotte.com

Siège social: Diamant Building • Boulevard A. Reyerslaan 80 • B-1030 Bruxelles

Safety, quality and environmental services

Rapport n°: 20138973



F 58595

Rési code :

Antwerpen-Limburg
 Brabant

tél : 03 221 86 11
tél : 02 674 57 11

Oost & West -Vlaanderen
 Wallonie

tél : 09 244 77 11
tél : 081 432 611

PROCÈS VERBAL D'EXAMEN DE CONFORMITÉ ET/OU DE VISITE DE CONTRÔLE D'UNE INSTALLATION ÉLECTRIQUE BASSE TENSION

Responsable des travaux : Installation : Propriétaire / gestionnaire :
Nom, Prénom Redoux J. Nom, Prénom : Redoux J.
Adresse : rue de Rovermal 16
N° carte d'identité 591341432426 CP + Commune : 6200 Chatelet
N° TVA : BE Tél. : 1

Bases de l'examen : Règlement Général sur les Installations Electriques (RGIE)
 Art 270 mise en usage modification extension
 mobile temporaire
 Art 271 périodique contrôle
 Art 276 : renforcement Art 276bis : vente d'une unité d'habitation
 Art 86 Art 271bis Unité d'habitation
 Art 87 Art 278 Unité de travail domestique
 Art 88 Art Parties communes
 Art Art Unité de travail

Données générales de l'installation électrique :
EAN EAN non communiqué Compt. kWh non placé
Compt. kWh n° : 23221206 Index jour : 6333 nuit : 33681
Protection branchement (A) : 020 025 032 040 050 063 080 100
Conçue pour U_N : 230 V 3x230 V 3N400 V
Courant nominal maximum (A) : 020 025 032 040 050 063 080 100
Câble d'alimentation tableau principal : 4 X 35 mm² - Type : E.C.M.D.
Dispositif diff. gén. : 1.3 A 300 mA Nombre de tableaux : 2 Nombre de circuits terminaux : 17
 Voir annexe(s)

Mesures - tests - contrôle visuel - scellés :
 Contacts dir. Contacts indir. Montage Appareils Matériel I>/section Schémas Contrôle bcl de défaut
 Résistance de dispersion de la prise de terre : 1.3 Ω Isolement général : 10 MΩ Continuité de terre Test dispositif diff.
Le dispositif différentiel général : était plombé a été plombé n'a pas été plombé ne peut pas être plombé

Infractions - Remarques (pour la signification des codes éventuels : voir au verso)
Infractions Nouvelle installation : Néant
Infractions Installation existante : Néant
Remarques : Néant
Visa GRD ou mandataire :

Conclusion(s) :
 La nouvelle installation est conforme n'est pas conforme au RGIE.
 L'installation existante est conforme n'est pas conforme au RGIE.
L'installation électrique doit être recontrôlée avant 19/08/2014 (*)
 par le même organisme de contrôle.

Agent visiteur :
Nom : DAUVIER Agent n° 164 Date 19/08/14
Annexe(s) : Schéma(s) de position : 1 Schéma(s) unifilaire(s) : 1

- Ce procès verbal doit être conservé dans le dossier de l'installation électrique et ce dossier doit renseigner toute modification de l'installation.
- Le Service Public Fédéral Economie doit être avisé immédiatement de tout accident survenu aux personnes et dû, directement ou indirectement, à la présence d'électricité.
- Le contrôle n'a porté que sur les parties visibles et accessibles de l'installation.
 Les informations recueillies sur place ne nous permettent pas de déterminer la date de réalisation de l'installation électrique.
 Nous vous invitons à compléter le(s) schéma(s) pour les éléments qui n'étaient pas visibles lors de la visite de contrôle. En cas de doute portant sur la sécurité de ces éléments, nous vous invitons vivement à faire procéder à une visite de contrôle complémentaire.
(*) Les travaux nécessaires pour faire disparaître les infractions constatées au moment de la visite de contrôle doivent être exécutées sans retard et toutes mesures adéquates doivent être prises pour qu'en cas de maintien en service des installations les infractions ne constituent pas un danger pour les personnes et les biens. Dans le cas où, lors de cette nouvelle visite de contrôle, après max. 1 an, des infractions subsistent, l'organisme agréé se doit d'envoyer une copie du procès-verbal de visite de contrôle à la Direction générale de l'Energie préposée à la haute surveillance des installations électriques domestiques.



vzw - AIB-VINÇOTTE Belgium - asbl

Siège d'exploitation: Jan Olieslagerslaan 35 • 1800 Vilvoorde
Tél +32(0)2 674 57 11 • fax +32(0)2 674 59 59 • info@vincotte.be • www.vincotte.com
Siège social: Diamant Building • Boulevard A. Reyerslaan 80 • B-1030 Bruxelles
Safety, quality and environmental services

Rapport n° : 30.2.2012.3



F 58595

- Antwerpen-Limburg tél : 03 221 86 11
Oost & West -Vlaanderen tél : 09 244 77 11
Brabant tél : 02 674 57 11 Wallonie tél : 081 432 611

Rési code :

10

PROCÈS VERBAL D'EXAMEN DE CONFORMITÉ ET/OU DE VISITE DE CONTROLE D'UNE INSTALLATION ÉLECTRIQUE BASSE TENSION

Responsable des travaux : Installation : Propriétaire / gestionnaire :
Nom, Prénom : Adresse :
N° carte d'identité : CP + Commune :
N°TVA : BE Tél :

Bases de l'examen : Règlement Général sur les Installations Electriques (RGIE)

Art 270 mise en usage modification extension
Art 271 périodique contrôle
Art 276 : renforcement Art 276bis : vente d'une unité d'habitation
Art 86 Art 271bis Unité d'habitation
Art 87 Art 278 Unité de travail domestique
Art 88 Art ... Parties communes
Art ... Art ... Unité de travail

Données générales de l'installation électrique :

Données distributeur EAN Compt. kWh n° Index jour nuit
Données installation Conçue pour U_n Courant nominal maximum (A)
Description installation Dispositif diff. gén. Nombre de tableaux Nombre de circuits terminaux

Mesures - tests - contrôle visuel - scellés :

Contacts dir. Contacts indir. Montage Appareils Matériel I>/section Schémas Contrôle bcl de défaut
Résistance de dispersion de la prise de terre Isolement général Continuité de terre Test dispositif diff.
Le dispositif différentiel général : était plombé a été plombé n'a pas été plombé ne peut pas être plombé

Infractions - Remarques (pour la signification des codes éventuels : voir au verso)

Infractions Nouvelle installation Néant
Infractions Installation existante Néant
Remarques Néant Visa GRD ou mandataire :

Conclusion(s) :

- La nouvelle installation est conforme n'est pas conforme au RGIE.
L'installation existante est conforme n'est pas conforme au RGIE.

L'installation électrique doit être recontrôlée avant

par le même organisme de contrôle.


Agent visiteur :

Nom : Agent n° : Date :


Pour le Directeur Général : Signature

Annexe(s) : Schéma(s) de position : Schéma(s) unifilaire(s) :


- Ce procès verbal doit être conservé dans le dossier de l'installation électrique et ce dossier doit renseigner toute modification de l'installation.
- Le Service Public Fédéral Economie doit être avisé immédiatement de tout accident survenu aux personnes et dû, directement ou indirectement, à la présence d'électricité.
- Le contrôle n'a porté que sur les parties visibles et accessibles de l'installation.
- Les informations recueillies sur place ne nous permettent pas de déterminer la date de réalisation de l'installation électrique.
- Nous vous invitons à compléter le(s) schéma(s) pour les éléments qui n'étaient pas visibles lors de la visite de contrôle.
(*) Les travaux nécessaires pour faire disparaître les infractions constatées au moment de la visite de contrôle doivent être exécutées sans retard et toutes mesures adéquates doivent être prises pour qu'en cas de maintien en service des installations les infractions ne constituent pas un danger pour les personnes et les biens.

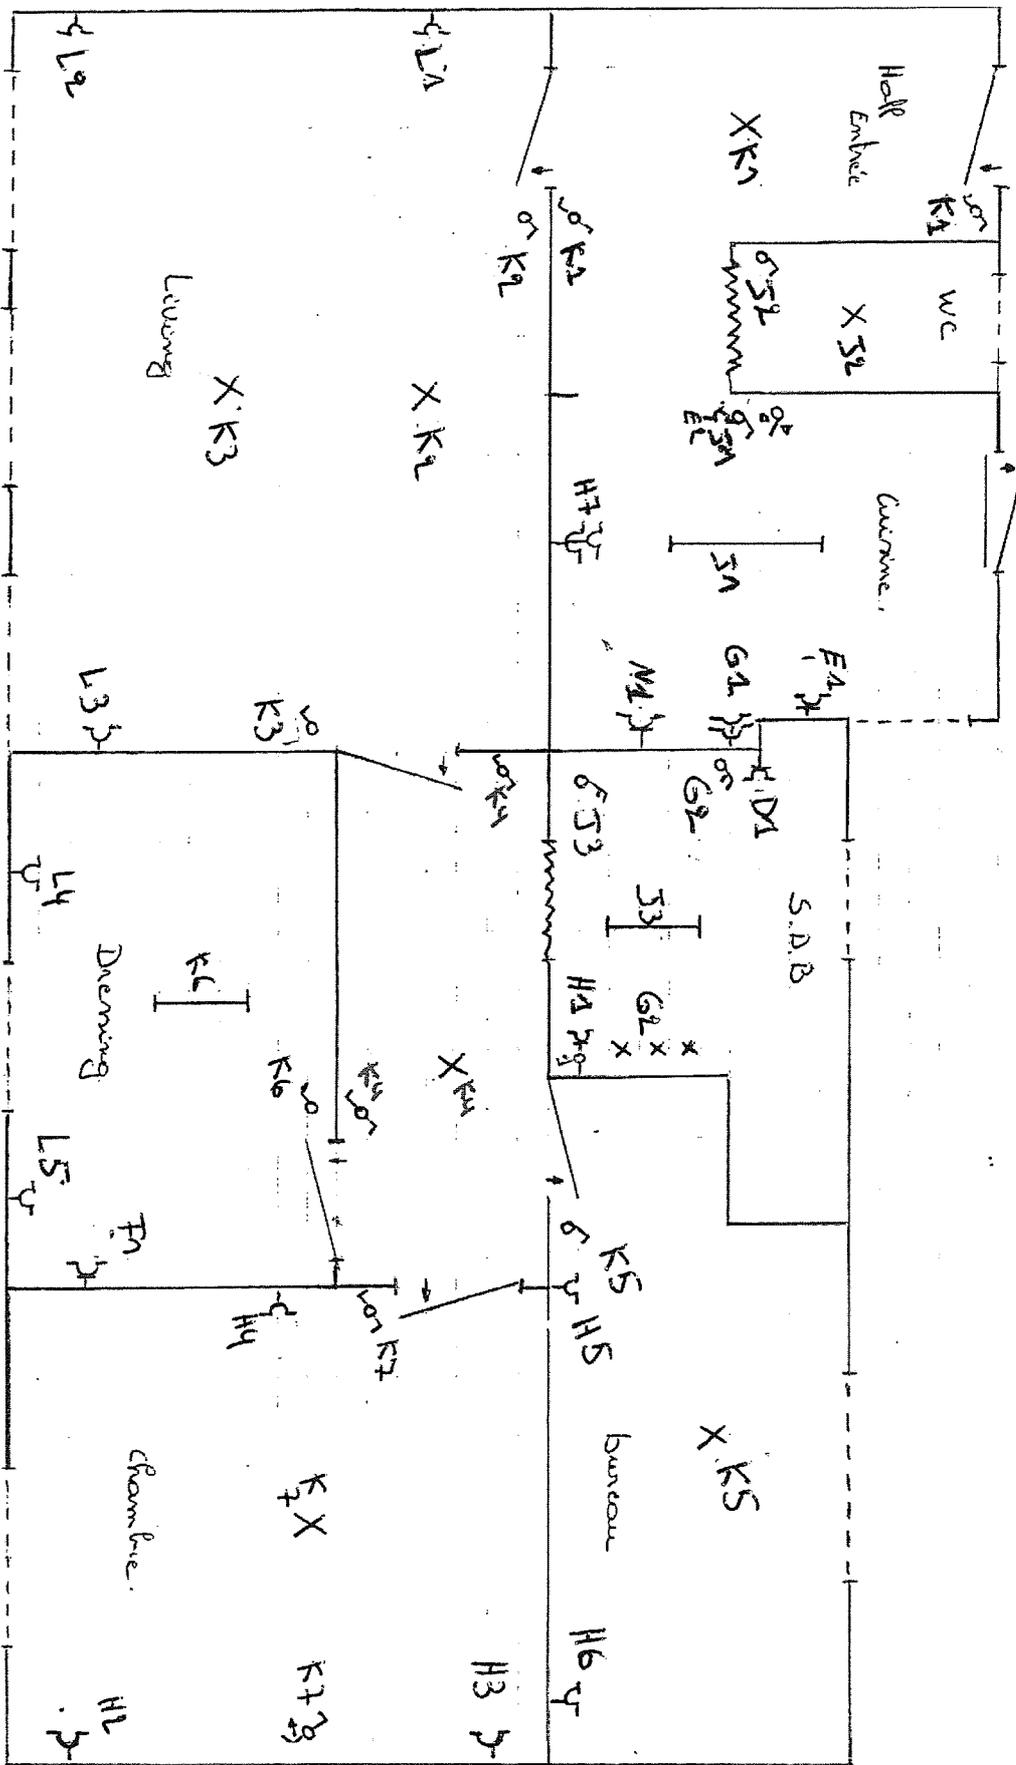


[Handwritten signature]

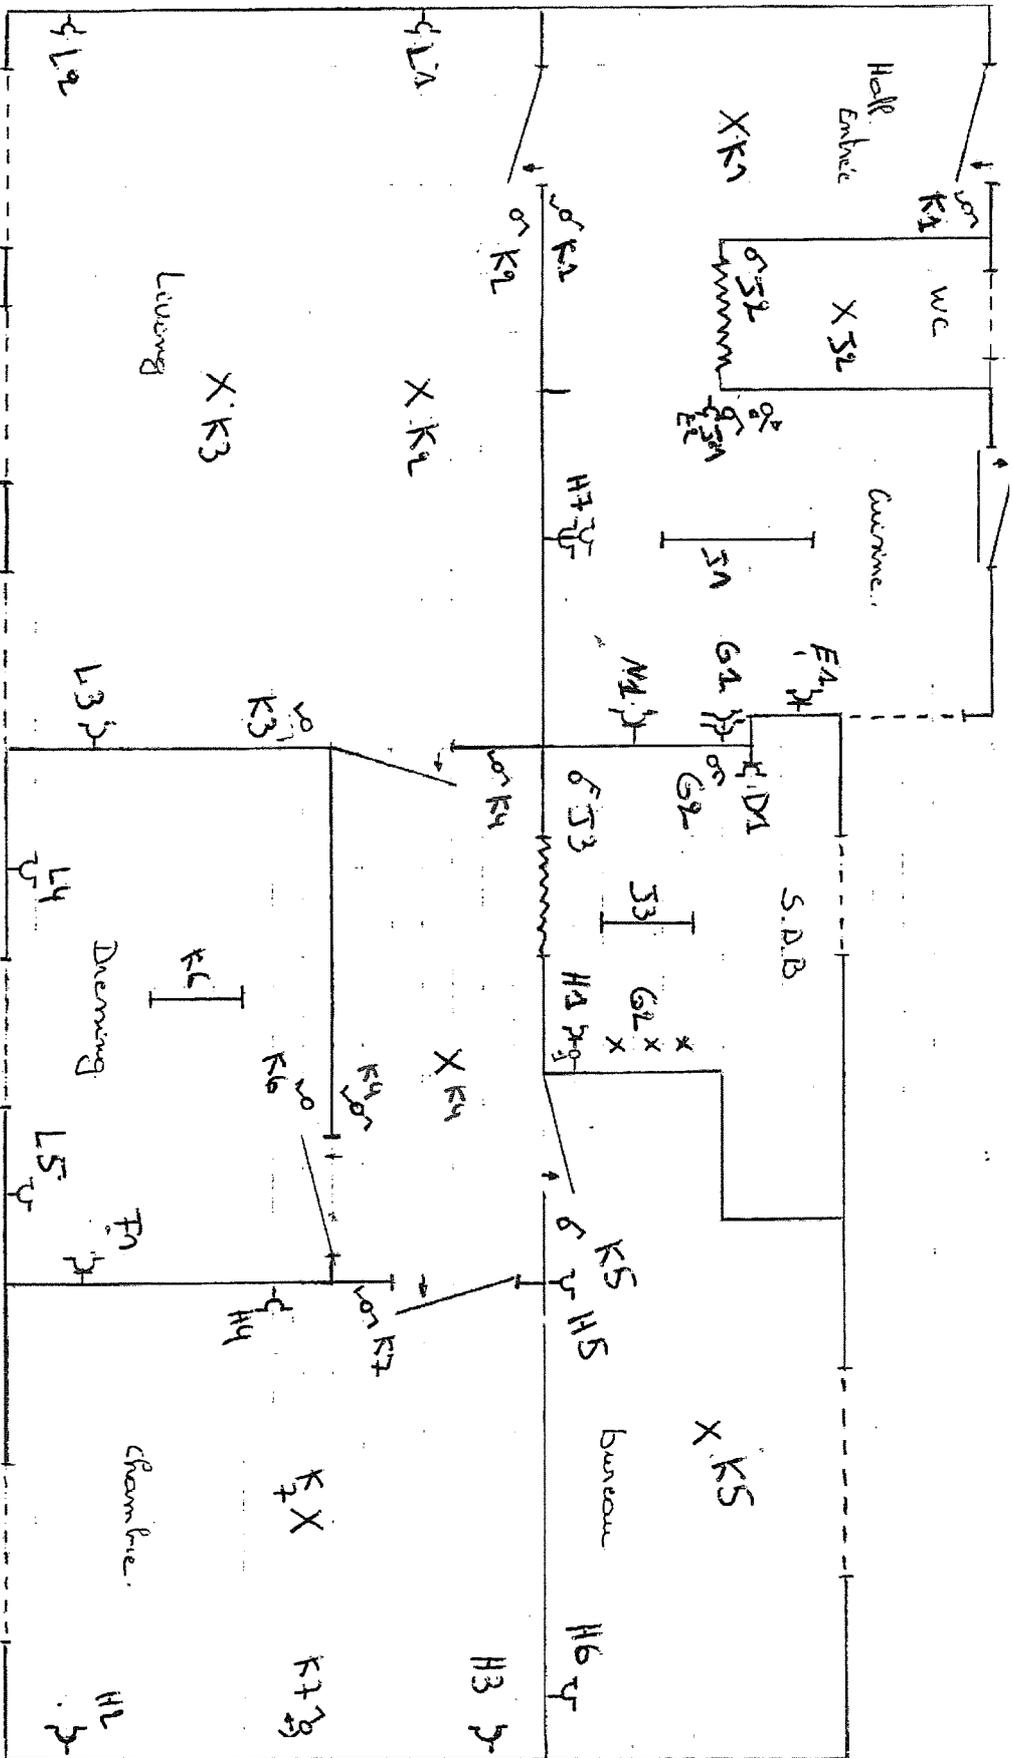

[Handwritten signature]

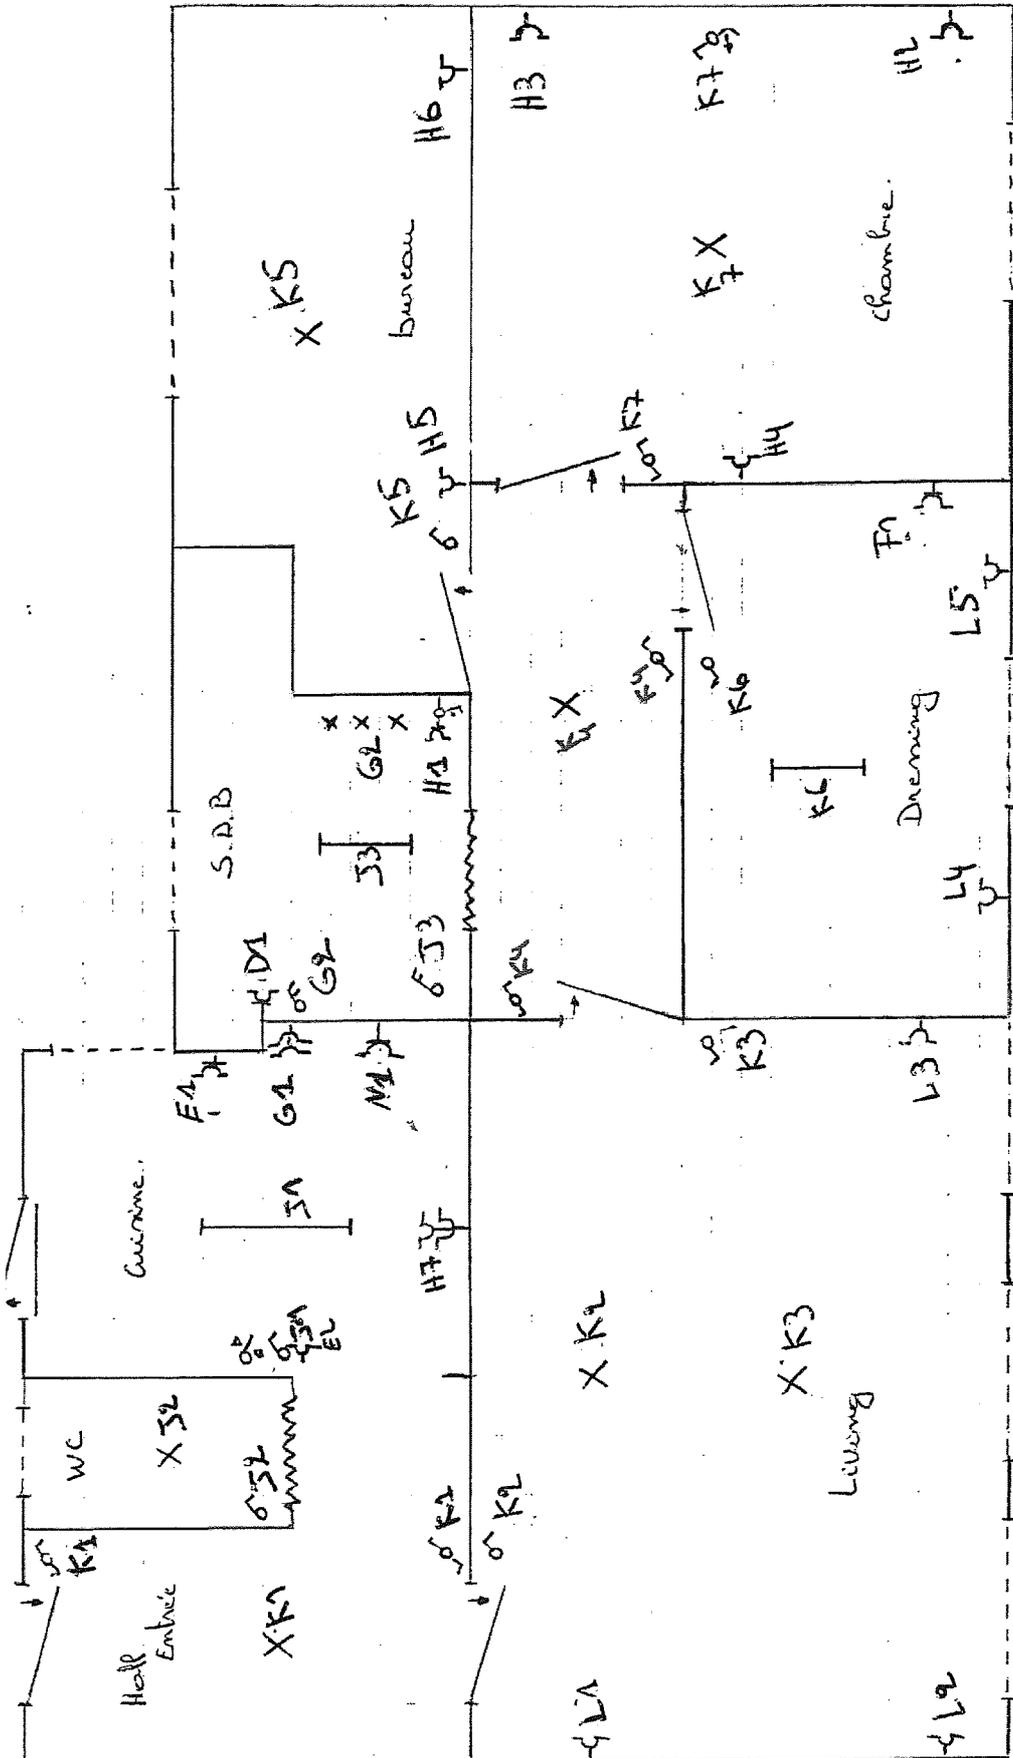

[Handwritten signature]

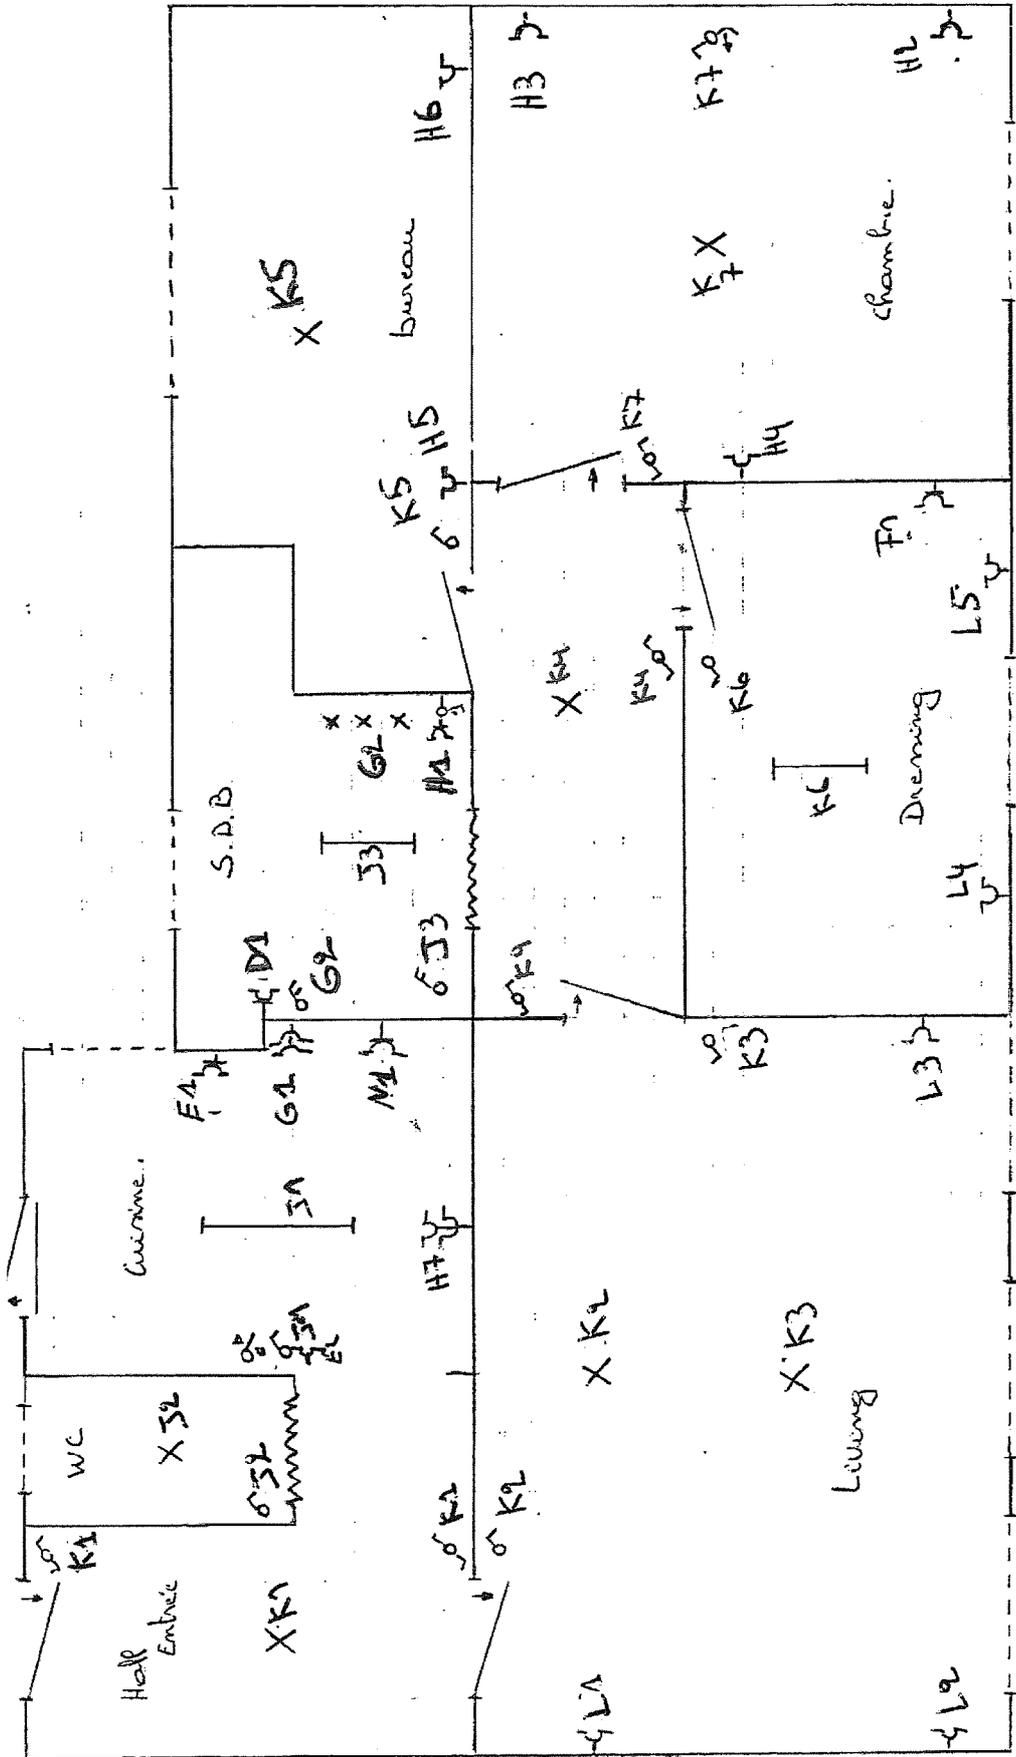

Handwritten signature

Coffrets cave

A Interrupteur différentiel 4 Pôles 300mA 40A

B Disjoncteur 20A Cave XUB 3G2,5

Coffret étage

C Disjoncteur différentiel 4 Pôles 300mA 40A

D Disjoncteur 16A Machine à laver XUB 3G2,5

E Disjoncteur 16A Lave V XUB 3G2,5

F Disjoncteur 16A Sècheur XUB 3G2,5

G Disjoncteur 16A Prises cuisine côté Fenêtre 2 Prises + un Interrupteur Bipolaire qui commande les 3 spots dans la Salle de Bain XUB 3G2,5

H Disjoncteur 16A Interrupteur bipolaire qui commande la prise de la salle de Bain semi étanche + Prises chambre Madame + Prises chambre bureau + 2 Prises cuisine côté Frigo

I Disjoncteur 16A Alimentation contacteur pour le Boîtier

J Disjoncteur 10A Elec cuisine + WC + Salle de Bain CRUB 1,5'

K Disjoncteur 16A Elec Hall entrée + Ecl. Salle à Manger + Ecl. Salon + Hall de nuit + Elec chambre bureau + Ecl. Dressing + chambre de Madame

L Disjoncteur 16A Prises Salle à Manger + Prises Salon + Prises dressing

M Disjoncteur 20A Réserve

N Disjoncteur 25A Prises cuisinière 3 Pôles CRUB 6mm

O Disjoncteur 20A


P Disjoncteur 20A


Q Disjoncteur 2 A


R Disjoncteur 20A

S Horloge

T

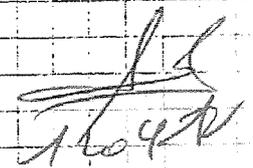
16/09/20

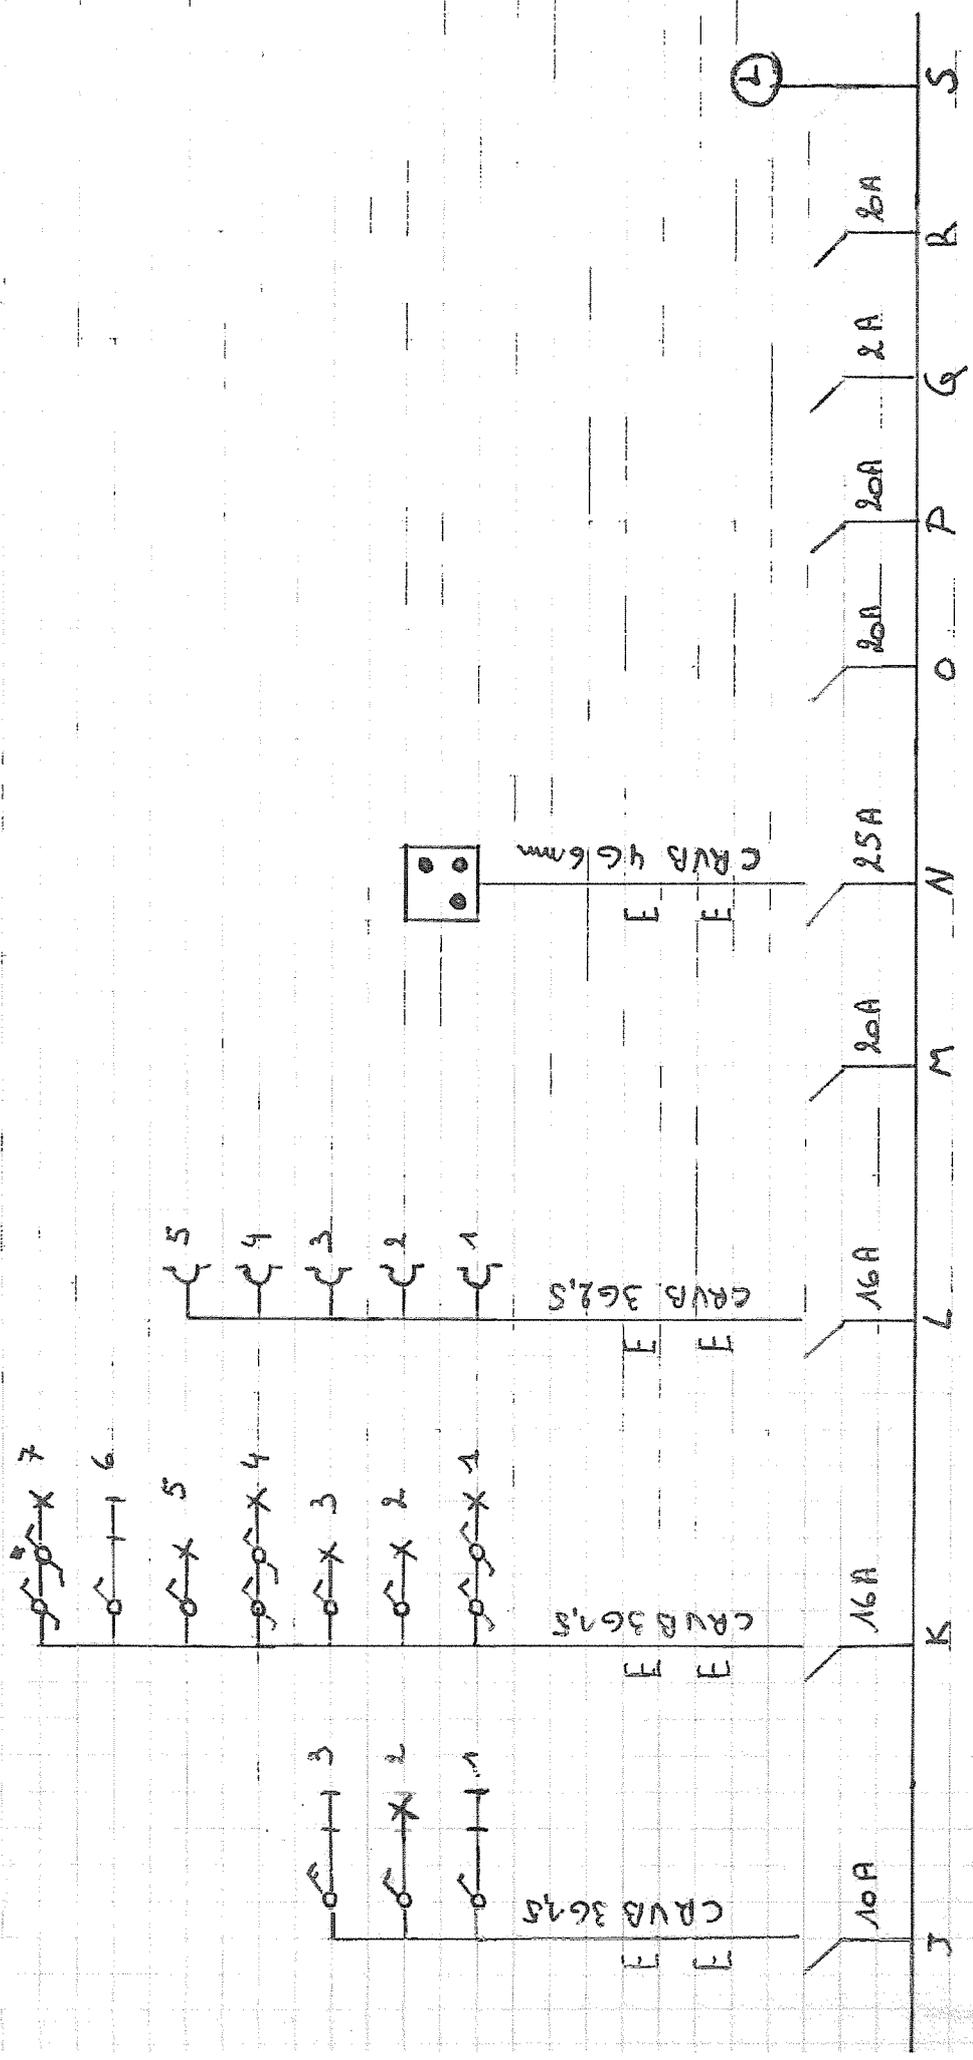

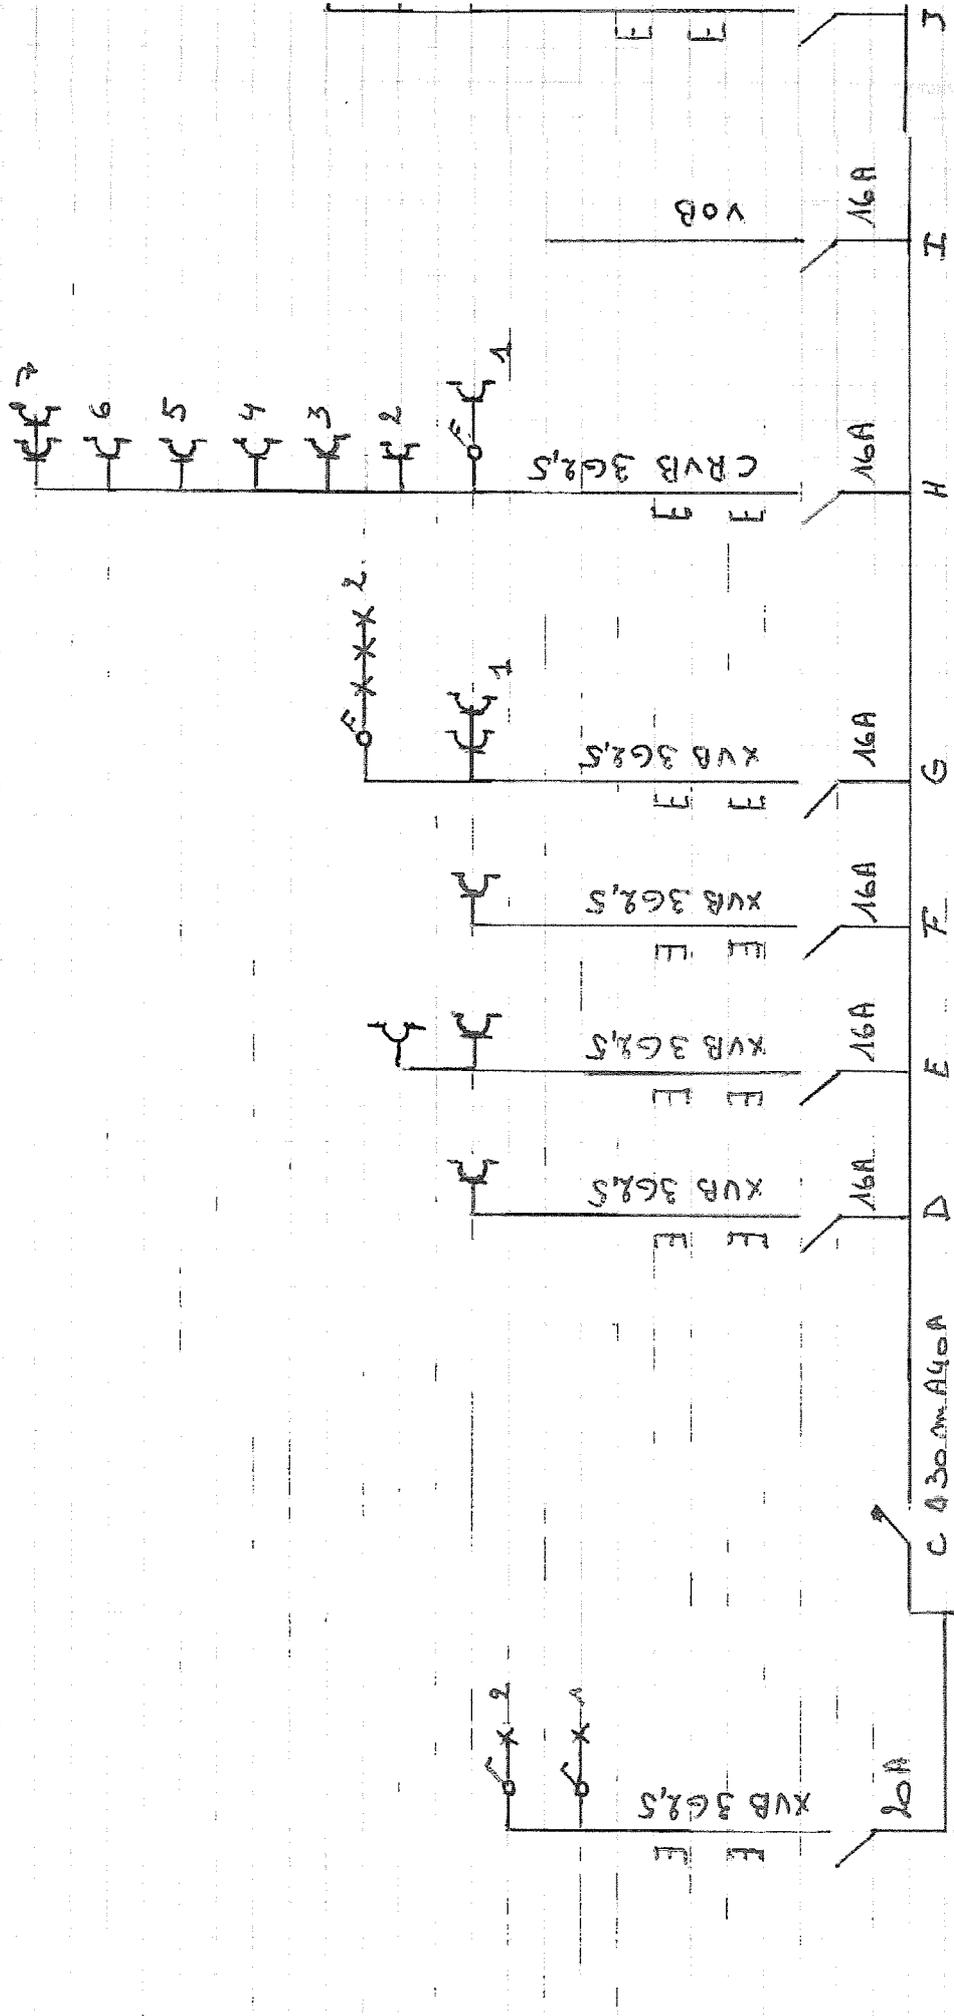

Handwritten signature

A 200mA 40A

