


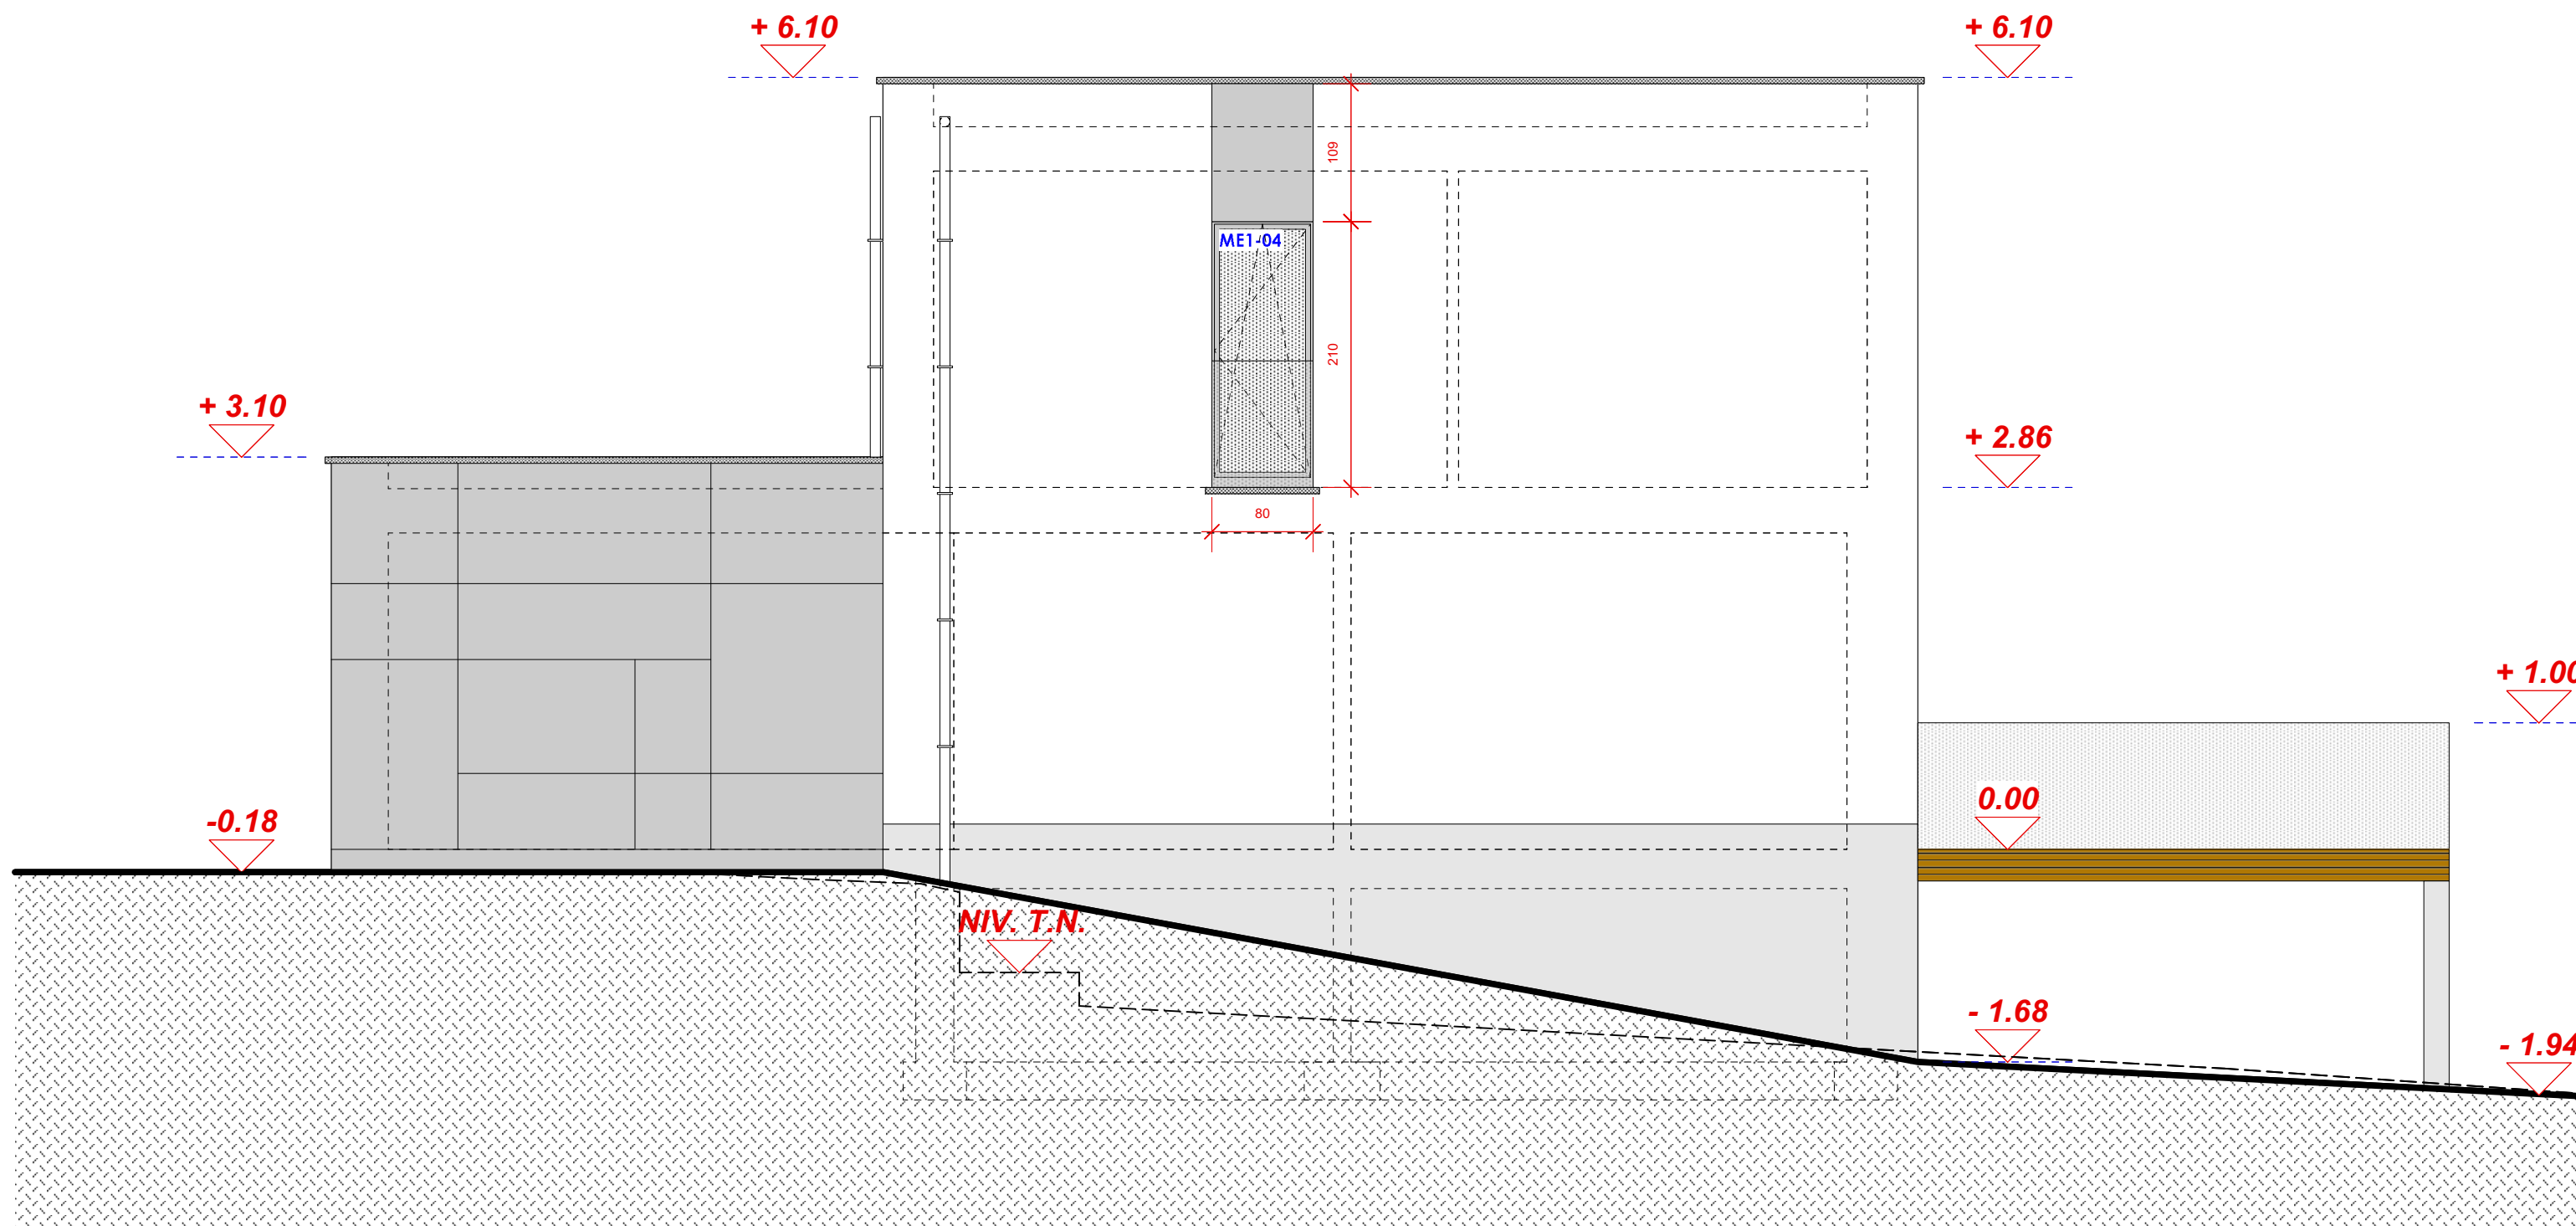

FACADE LATÉRALE DROITE