


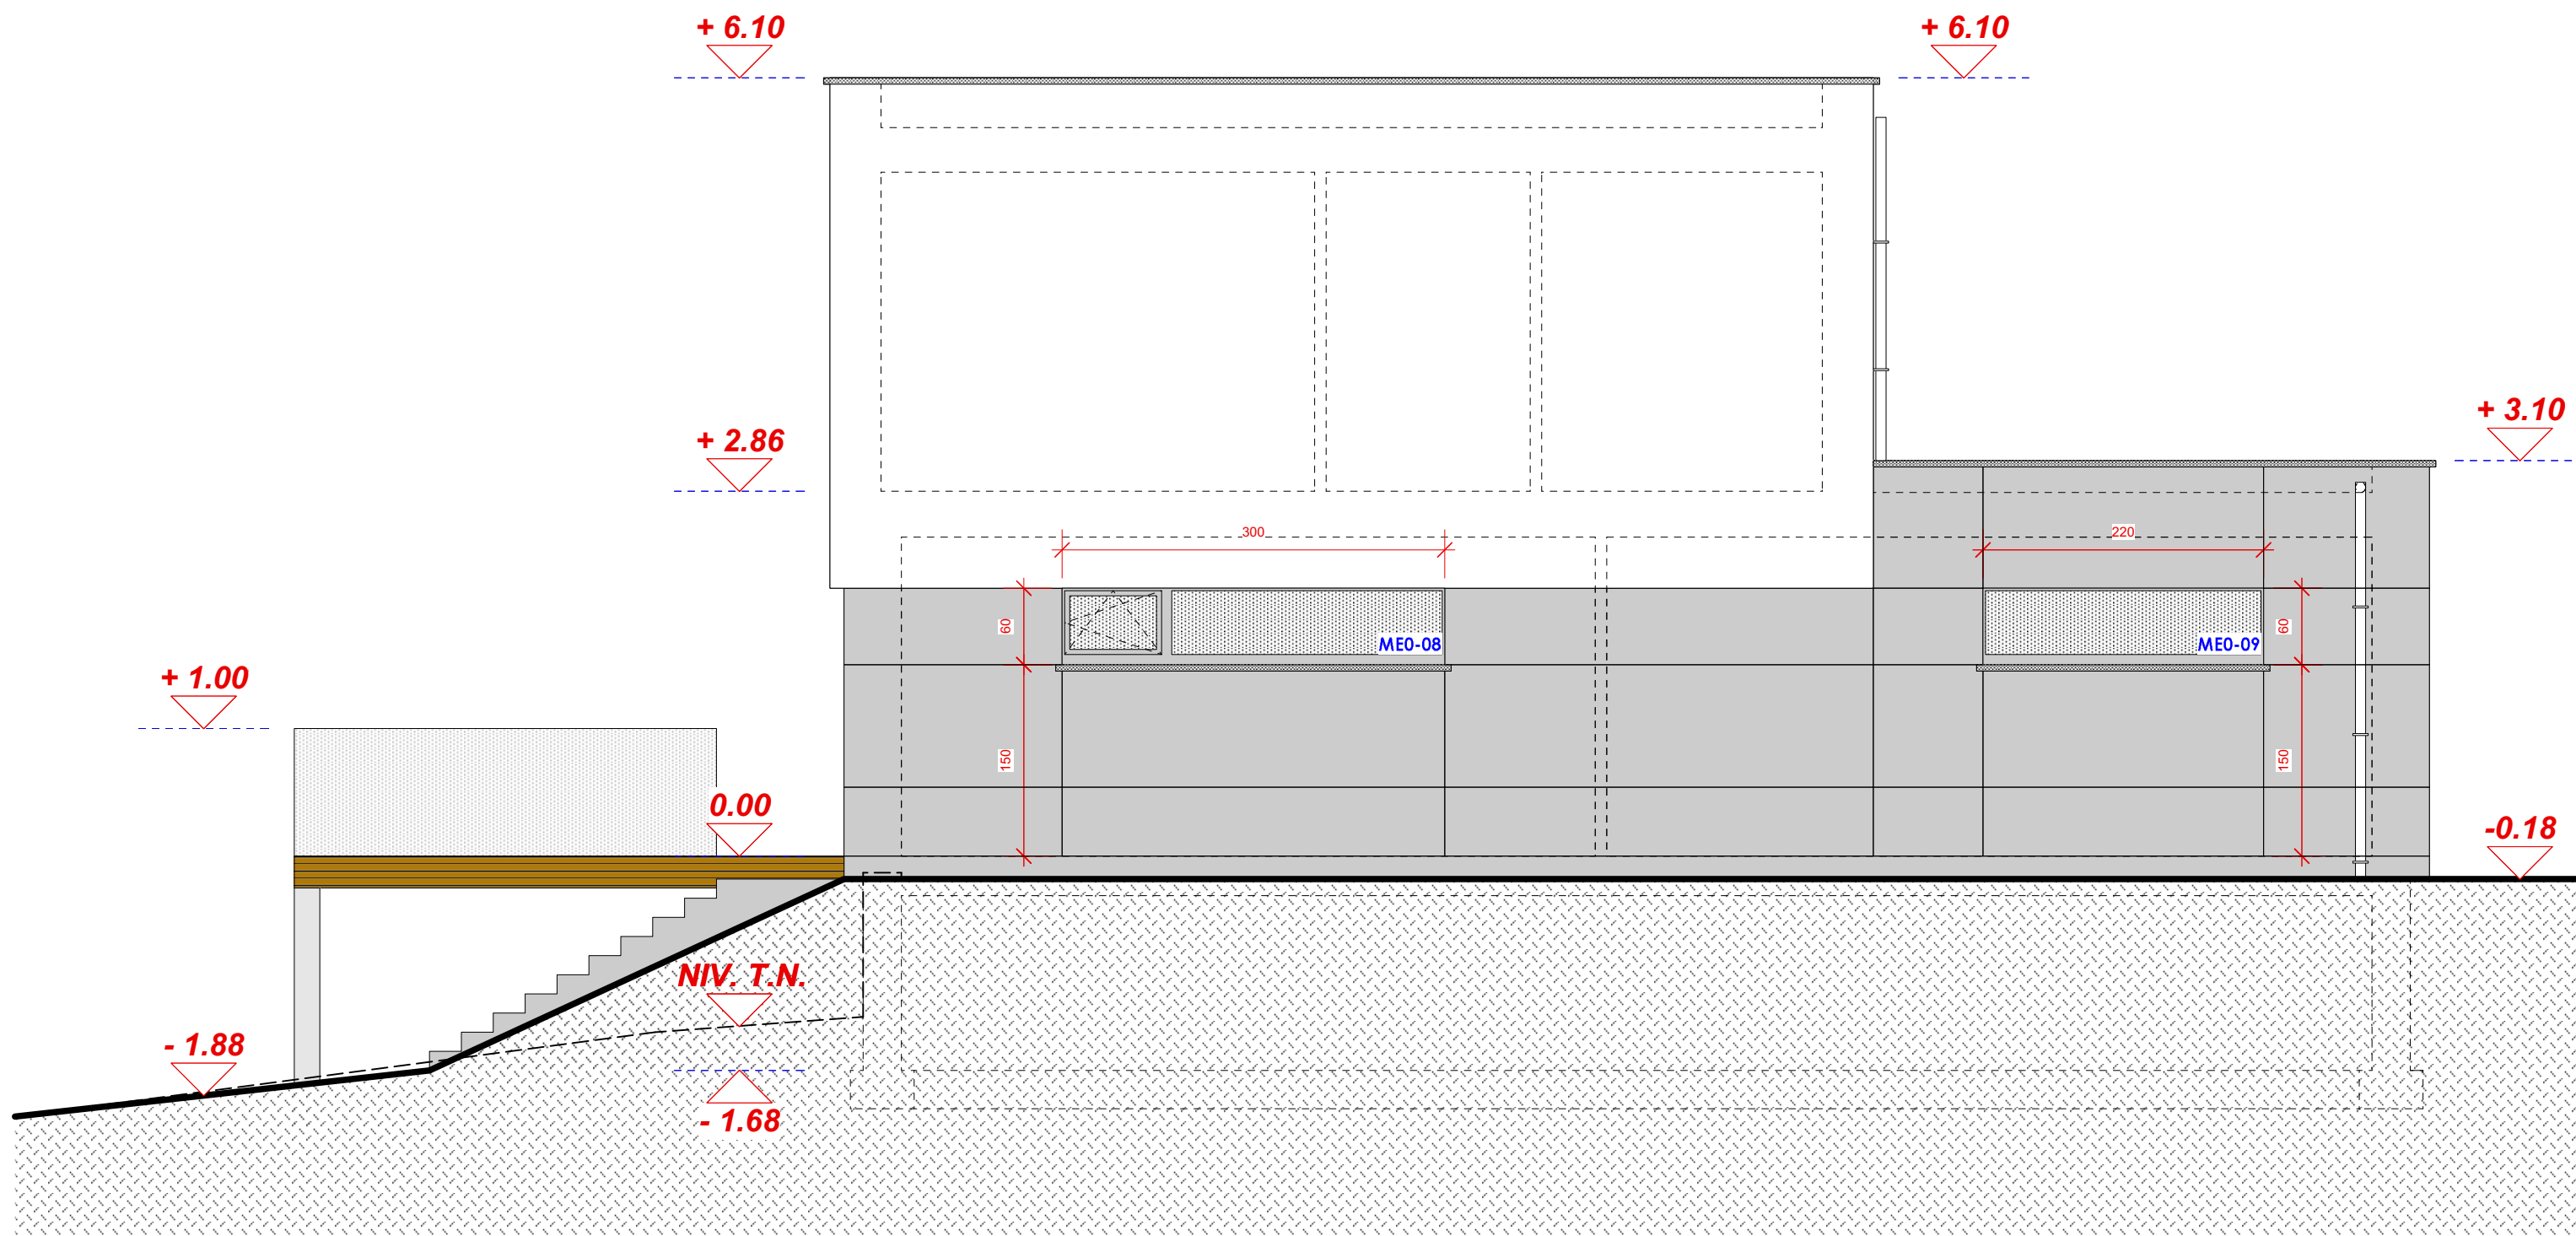

FACADE LATÉRALE GAUCHE