A T E L I E R 4
coöperatieve vennootschap van architecten
Louis Hagen Pierre Huyghebaert Mita De Baere Peter Van Driessche
Blekersdijk 33 9000 Gent tel. 091/23.70.05 Fax. 091/23.36.23
Bankrek.:cv ATELIER 4 : GB 290.0500005.88 BTW: 439.316.760.

DOSSIER BOND MOYSON ASSENEDE
Verbouwen van kantoor en woning

BAS 176/91
21-09-92

Gelegen te: Hoogstraat, 72 te 9960 Assenede — Sectie E nr 770 f

VZW INFRAMUT
Vrijdagsmarkt 10
9000 Gent

Architekt Peter Van Driessche
Blekersdijk 33
9000 Gent

Nieuwe toestand :
Plan fundering en zolderverdieping

PLAN 4
1/50

PLAN ZOLDERVERDIEPING

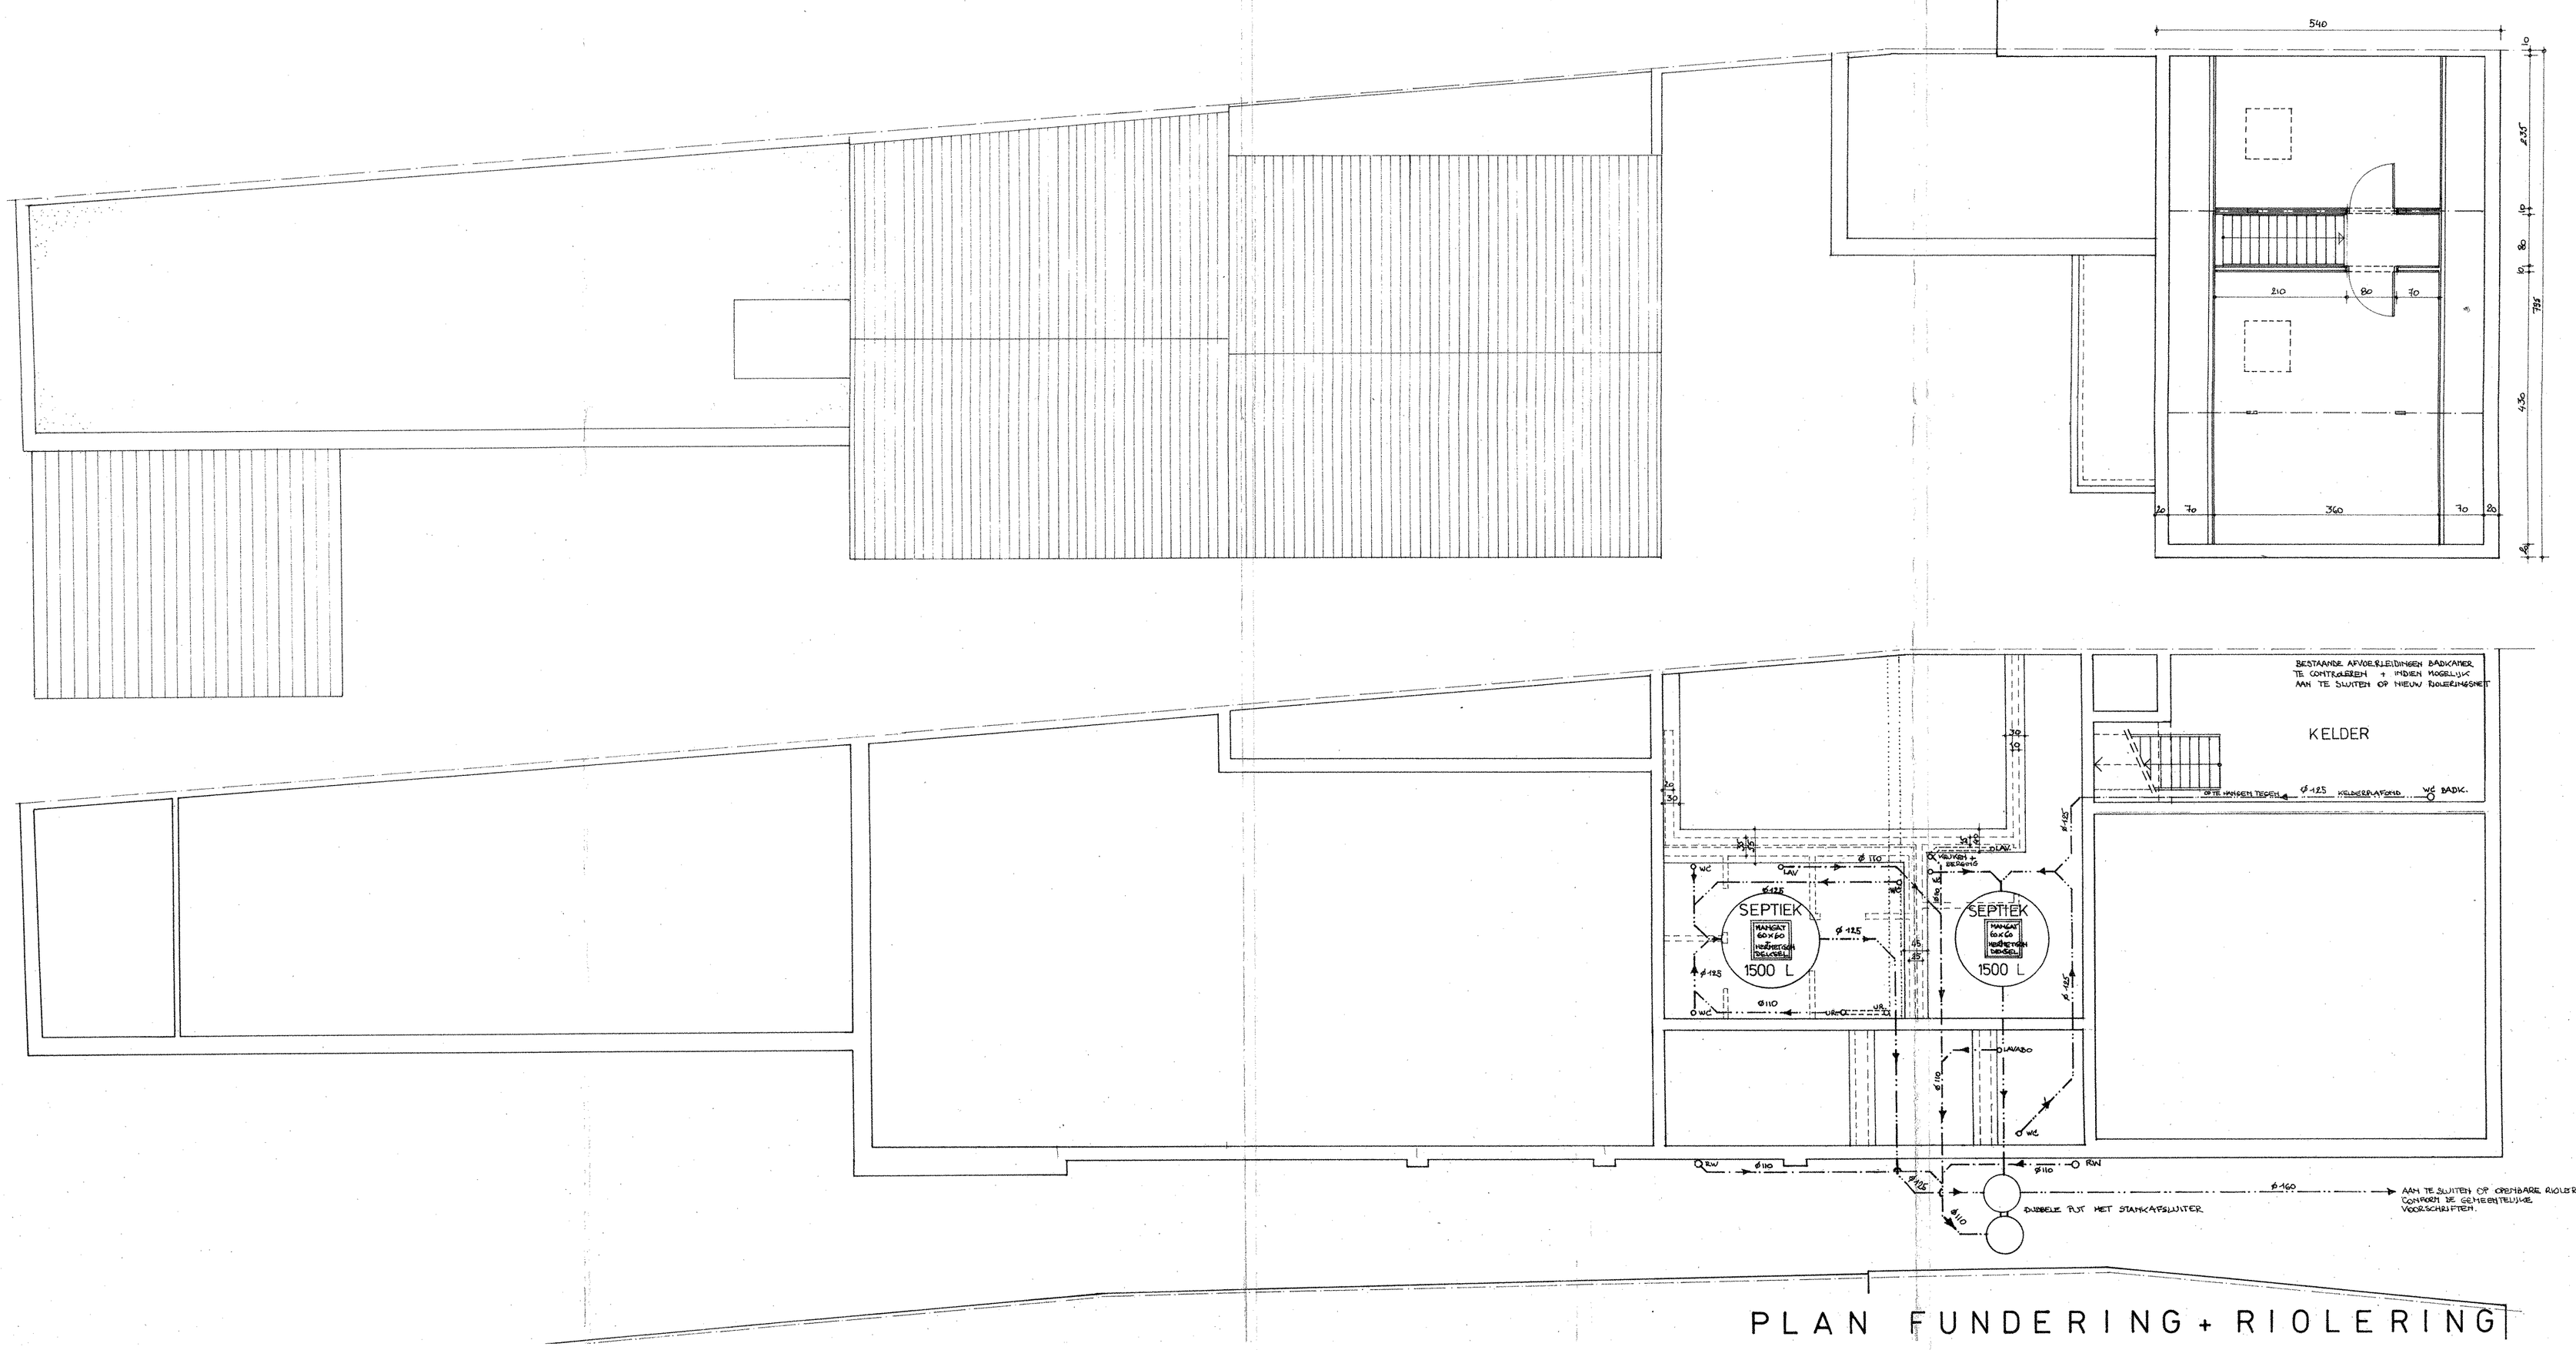

PLAN FUNDERING + RIOLERING