


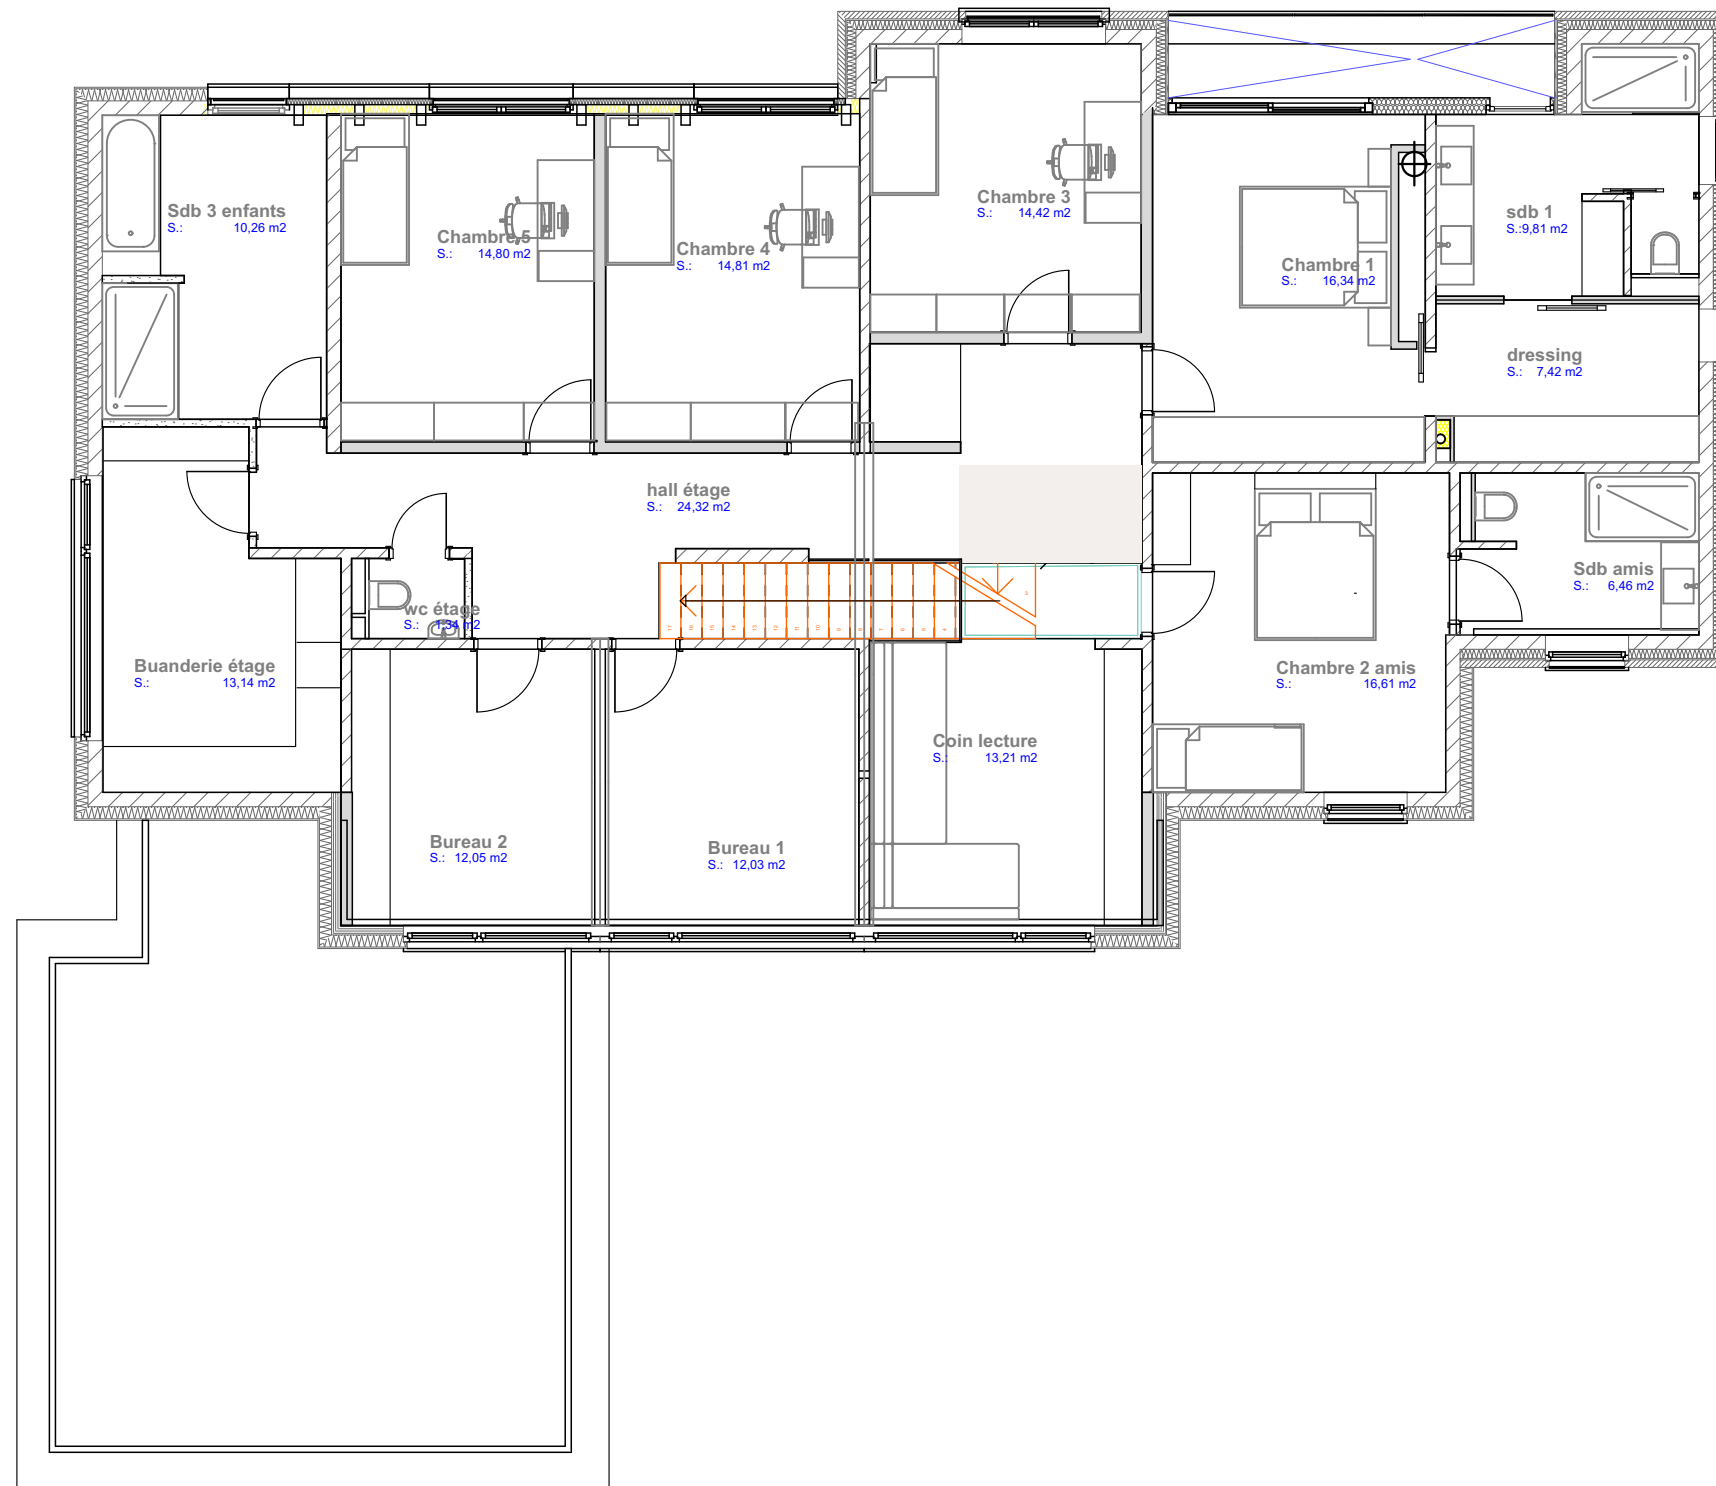

AUSE SPRL
5590 Ciney / rue Bois des Fiefs, 7
Tél/fax 083/21 44 84
E-mail c.chariere@ause-sprl.be
www.ause-sprl.be

C 19 03
Construction d'une habitation
rue du Puits St Martin 5330 Assesse 1ère div sect D 243 a
M. Mme Van der Steen Van Damme
rue du Bois, 16 6240 Pironchamps

Surfaces
locaux étage

1/100

27 06 2022