



AIB-VINÇOTTE BELGIUM association sans but lucratif

Head office: Business Class Kantorenpark • Jan Olieslagerslaan 35 • 1800 Vilvoorde
tel +32 (0)2 674 57 11 • fax +32 (0)2 674 59 59 • info@vincotte.be • www.vincotte.com
Registered office: Diamant Building • Boulevard A. Reyerslaan 80 • 1030 Brussels
Numéro d'entreprise: BE 0402.726.875

0897517739

Safety, quality and environmental services

Contact: V Eymard
Votre référence:
Membre n°:
Rapport n°: 94642838
Reçu n°:
Lieu de visite: Mme Bruyère 78
5300 BONNEVILLE
Date de visite: 11/10/13
Inspecteur: T. RIDER

A l'attention de:

RAPPORT DU: **PREMIER CONTROLE D'UNE INSTALLATION DE GAZ**
 CONTROLE PERIODIQUE D'UNE INSTALLATION DE GAZ

Emplacement: Division: Bâtiment:

CARACTERISTIQUES: Type de gaz: Gaz naturel Butane Propane

- Compteur: N°: Index: Classe: G Pression de service: 15 bars

- Installation: Résidentielle Industrielle Neuve Extension Existante

- Appareils d'utilisation présents: Néant 1 chambre vaillant Type 28KW

ECOTEC Pro

- Canalisations: unite ø 22

Estimation du volume de l'installation:

BASE DE L'EXAMEN:

NBN D 51-003 NBN D 51-004 Cahier des charges du distributeur de gaz R.G.P.T. art. 52.11 Code de bonne pratique

NBN D 51-006 - et le(s) détail(s) suivant(s).

DETAIL DU CONTROLE:

Contrôle d'étanchéité à la pression de 100 mbars; Epreuve de résistance à la pression de bars;

sur toute l'installation sur les parties accessibles

avec manomètre avec tube U avec débitmètre à flotteur avec compteur gaz avec détecteur de gaz avec produit moussant

en aval du compteur ou 1° détendeur y compris les appareils d'utilisation (si présents)

Localisation de(s) fuite(s) sur toute l'installation sur les parties accessibles

avec détecteur de gaz avec produit moussant

Contrôle de conformité de l'installation, dans son état d'achèvement actuel et pour autant que l'examen visuel soit possible.

Plan de l'installation pas présent présent. Check-list AVB:

Raccordement pour l'appareil de mesure pas présent présent.

OBSERVATIONS: Néant.

Hors cadre du contrôle nous vous signalons que:

CONCLUSION:

Le contrôle d'étanchéité a donné satisfaction n'a PAS donné satisfaction

sur les parties accessibles sur toute l'installation sur l'extension.

L'épreuve de résistance a donné satisfaction n'a PAS donné satisfaction.

L'installation est conforme n'est PAS conforme aux documents de base de notre examen.

Veuillez donner suite aux observations ci-dessus , et nous convoquer pour contrôle complémentaire.


Pour le Directeur général,

Prober

Date:

11/10/2013


Annexe(s):

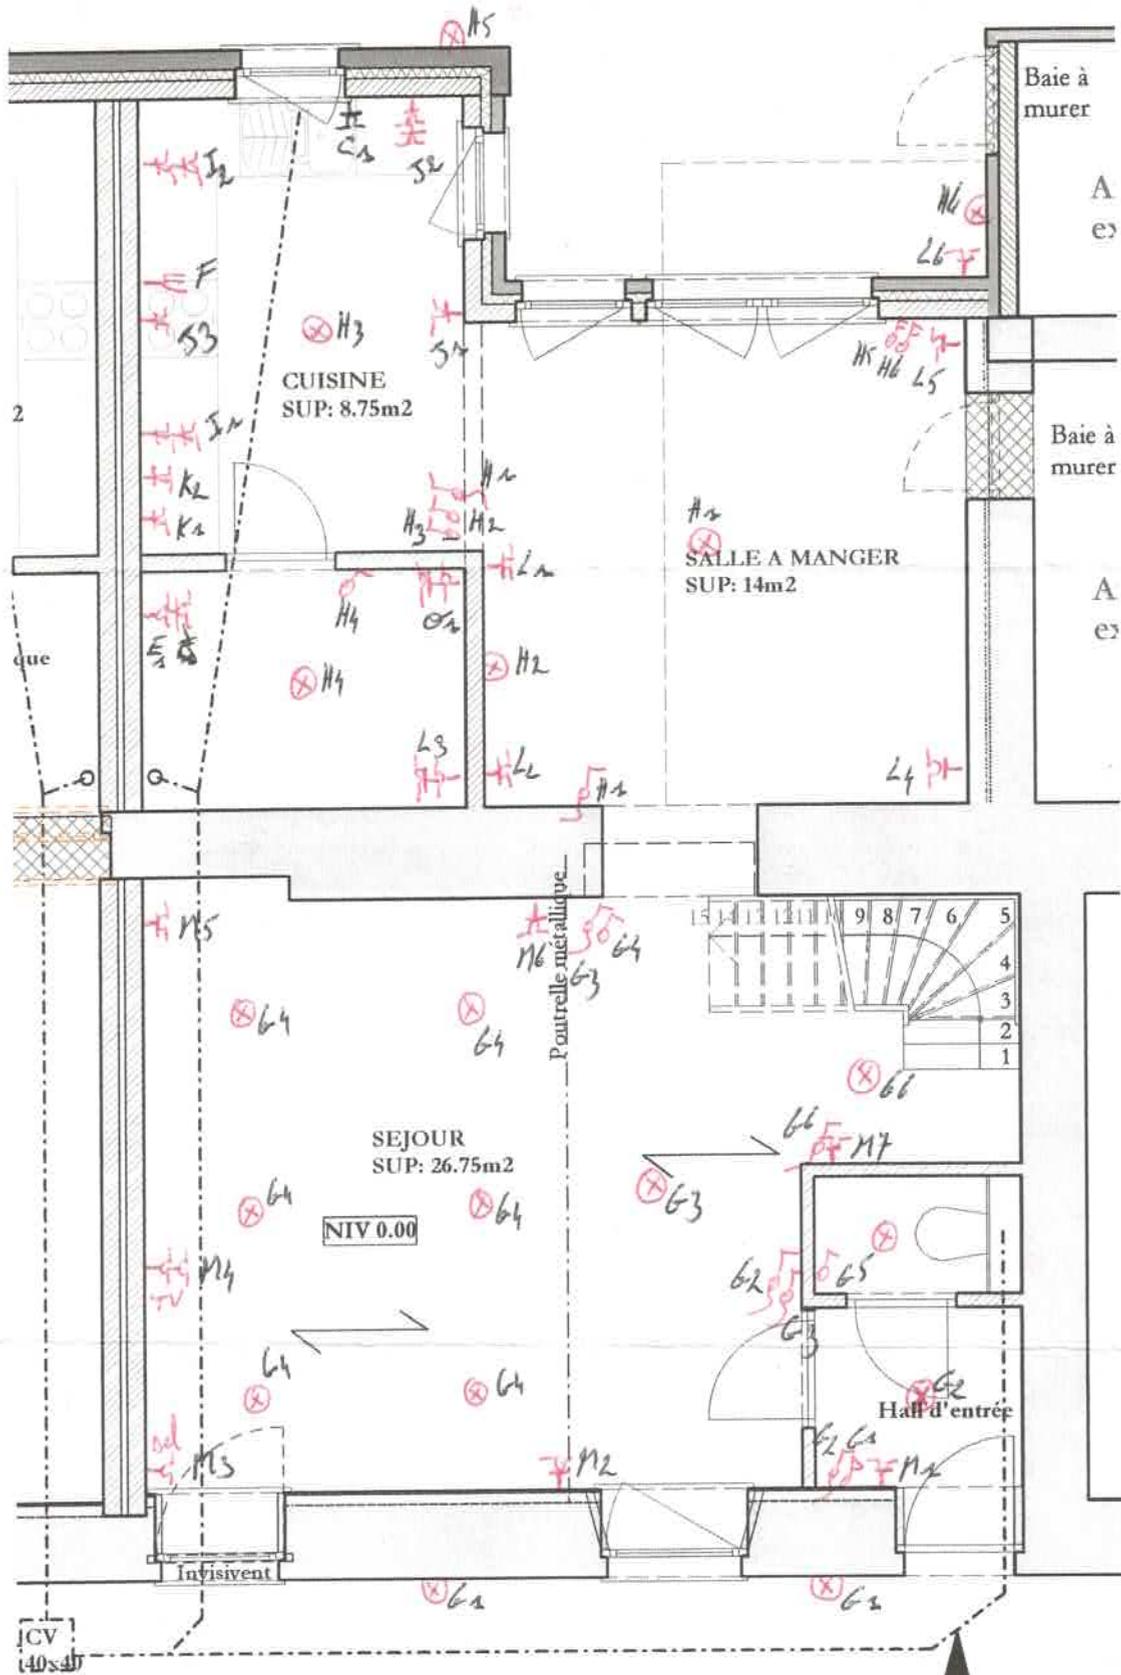

ARS-VRUCOTE-BELGIUM
 FREDERIC ROBERT
 2444

Place parking 1
Logement droite

ENTREE EXISTANTE
LOGEMENT 1

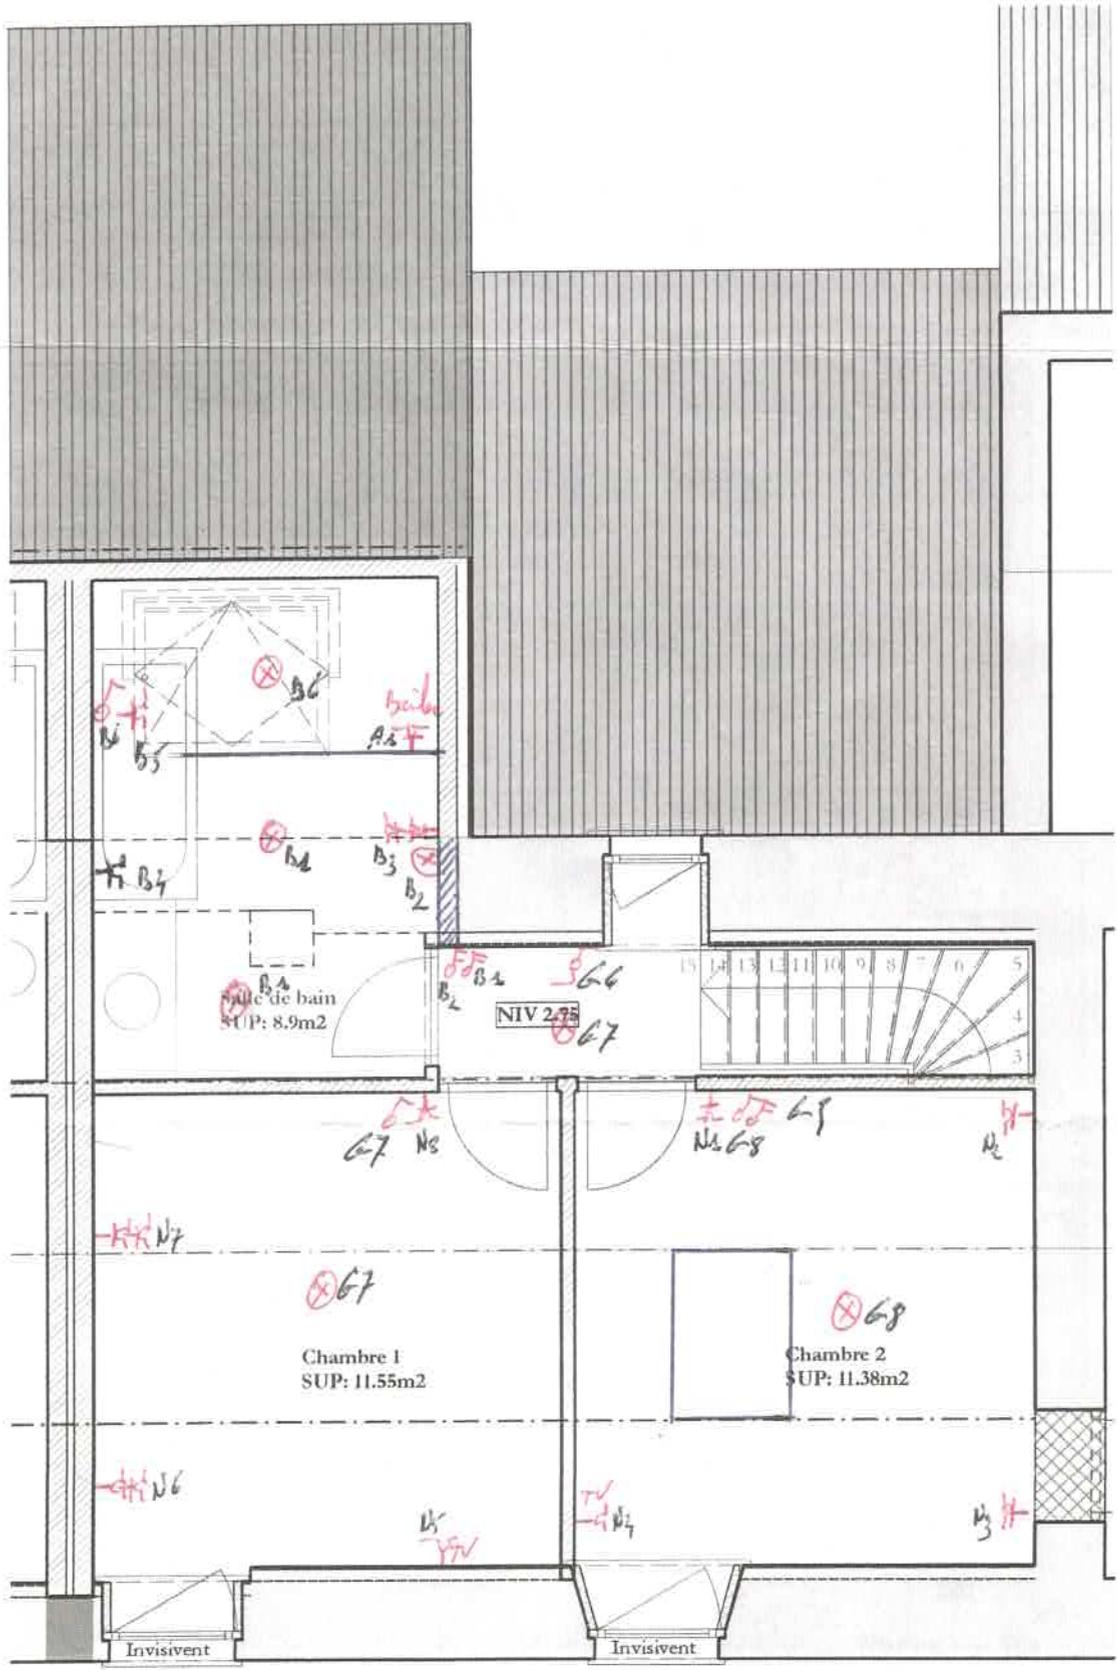

(1)

(2)

(5000 - Maizeret.)

(1)

