



BUREAU DE GEOMETRE MORUE

Rue des Betto, 35
B - 4300 WAREMME

E-mail : info@geometremorue.be
Web : www.geometremorue.be

- Commune d' ANDENNE -

PLAN DE DIVISION

Rue de Bruyère 78


PROPRIETAIRE(S) / DEMANDEUR(S)

CADASTRE

4ème division - BONNEVILLE
Section D - partie du n°193a2

PLAN DE SITUATION

Echelle : 1/2500

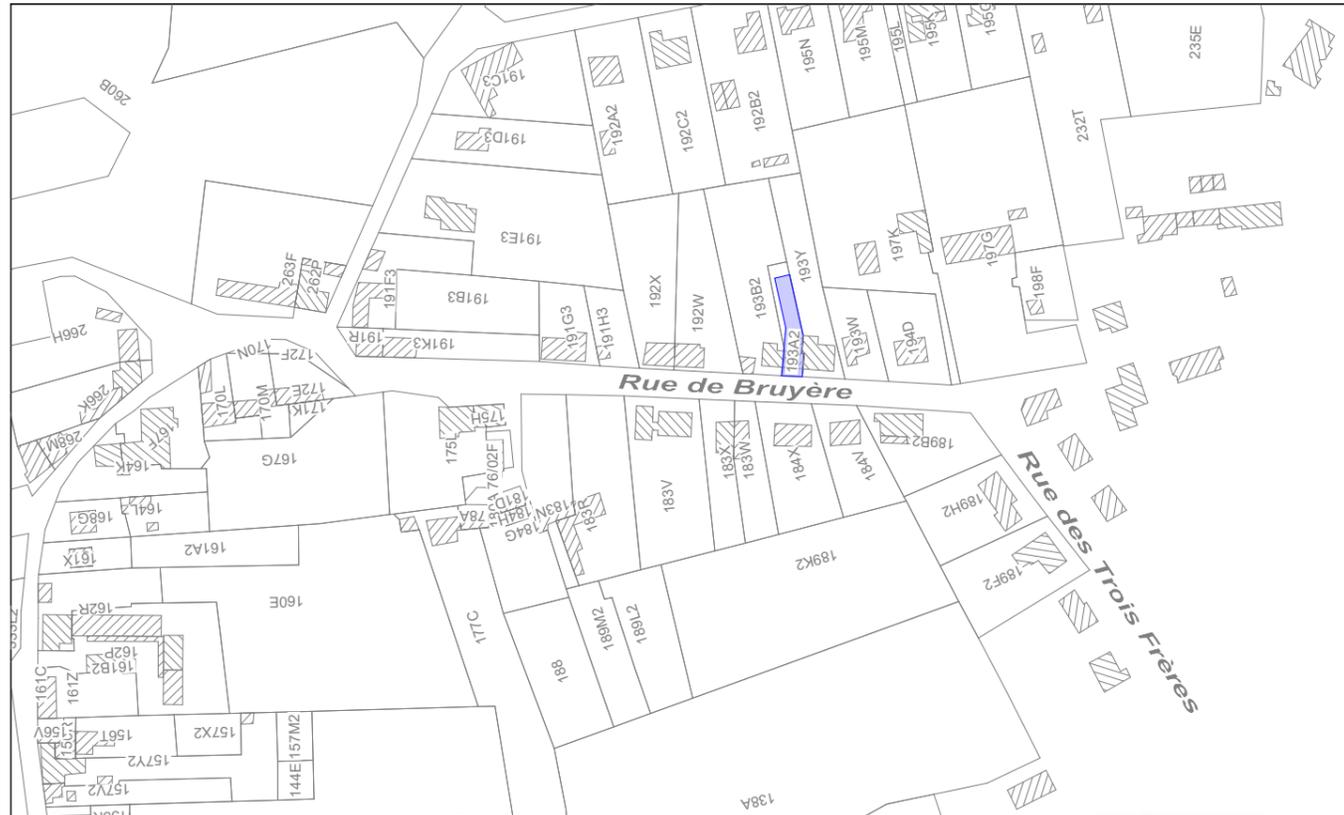



Dressé par : Sébastien Morue, Géomètre-Expert légalement admis et assermenté en cette qualité près le tribunal de Première Instance séant à Huy (n° d'inscription au tableau officiel des Géomètres-Experts : 040426)

Echelle : 1/250

Dressé le 1er septembre 2020

Dossier n° 2020.050

Documents consultés
- plan du géomètre-expert Pascal Van Welden dressé le 24 janvier 2011
- plans du permis d'urbanisme de l'architecte Vincent Verheggen dressé le 12 juillet 2011
- croquis 207 de la Documentation Patrimoniale

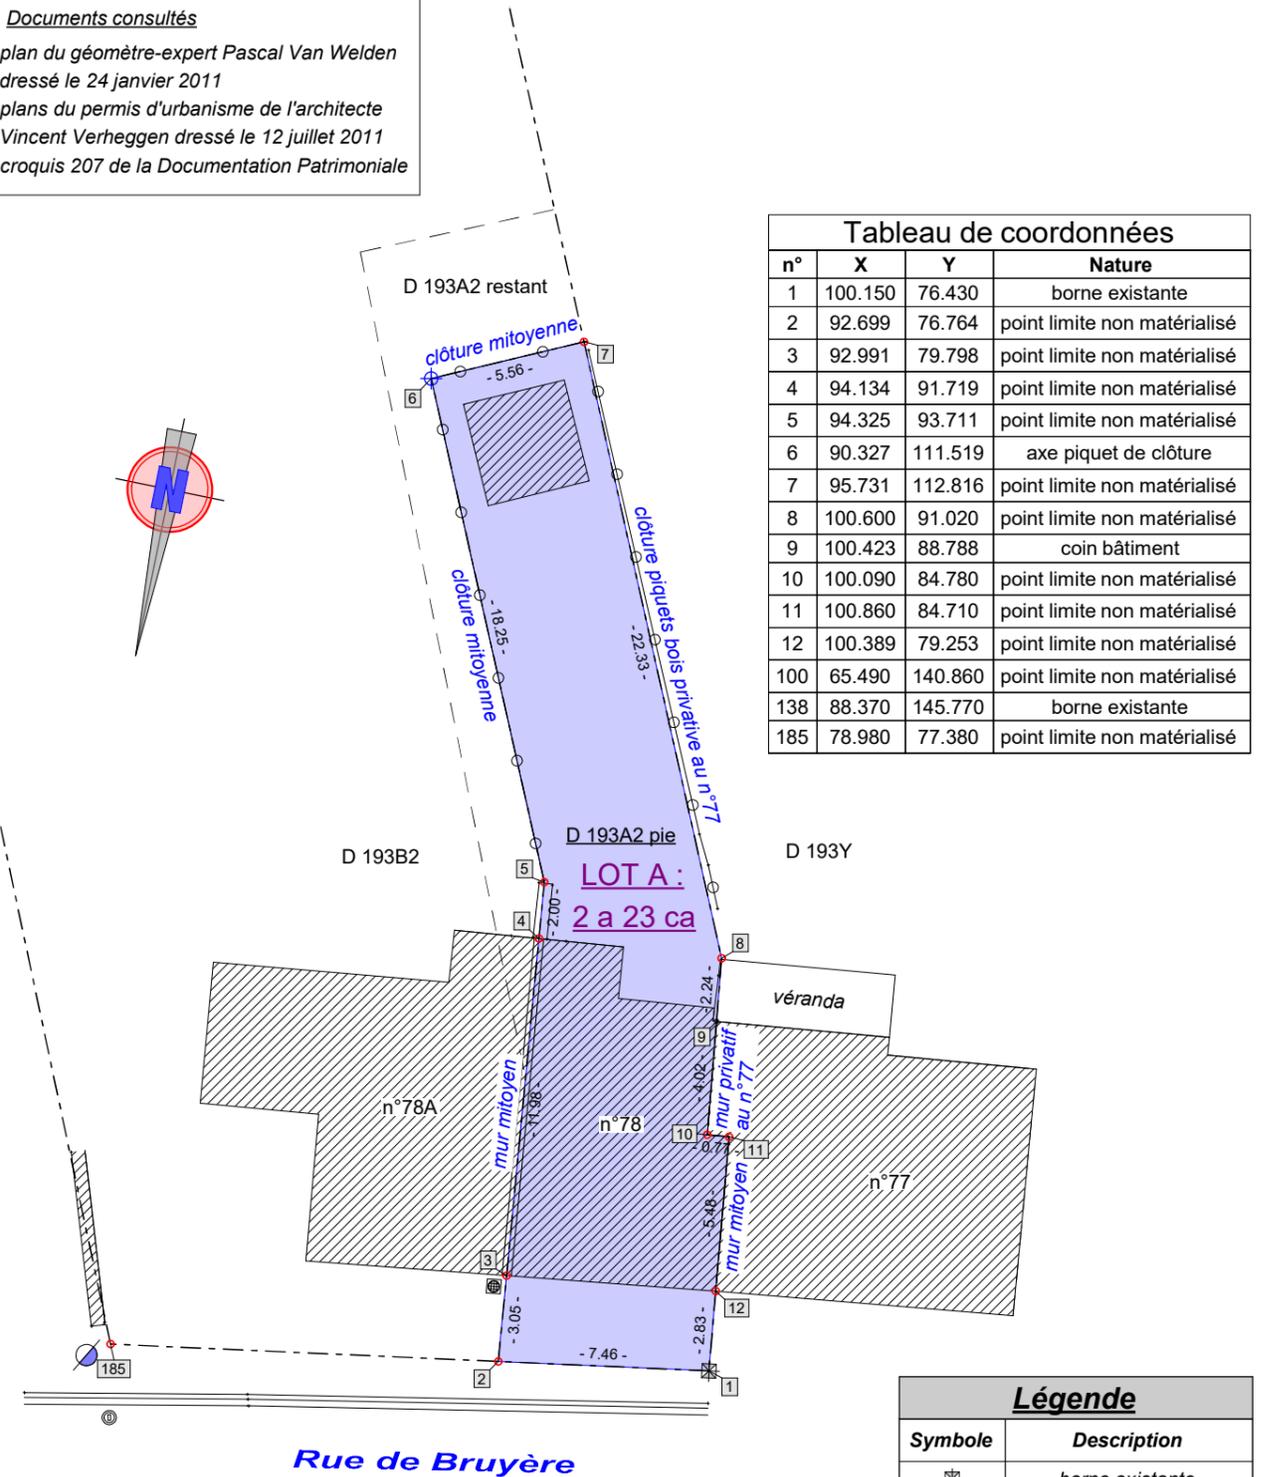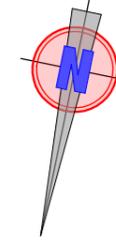

n°	X	Y	Nature
1	100.150	76.430	borne existante
2	92.699	76.764	point limite non matérialisé
3	92.991	79.798	point limite non matérialisé
4	94.134	91.719	point limite non matérialisé
5	94.325	93.711	point limite non matérialisé
6	90.327	111.519	axe piquet de clôture
7	95.731	112.816	point limite non matérialisé
8	100.600	91.020	point limite non matérialisé
9	100.423	88.788	coin bâtiment
10	100.090	84.780	point limite non matérialisé
11	100.860	84.710	point limite non matérialisé
12	100.389	79.253	point limite non matérialisé
100	65.490	140.860	point limite non matérialisé
138	88.370	145.770	borne existante
185	78.980	77.380	point limite non matérialisé

Symbole	Description
	borne existante
	chambre de visite
	éclairage public
	coin bâtiment
	borne incendie
	point limite non matérialisé
	axe piquet de clôture
	clôture
	limite parcellaire fixée
	bâtiment / mur
	limite lot

Echelle : 1/250