


Propriété de M. et Mme Dominique LOHISSE à WIERDE

AVANT-PROJET 4

Ech. 2 cm / m

Jean-Pierre LEDOUX, architecte.

Profondeville, le 11 / 10 / 96

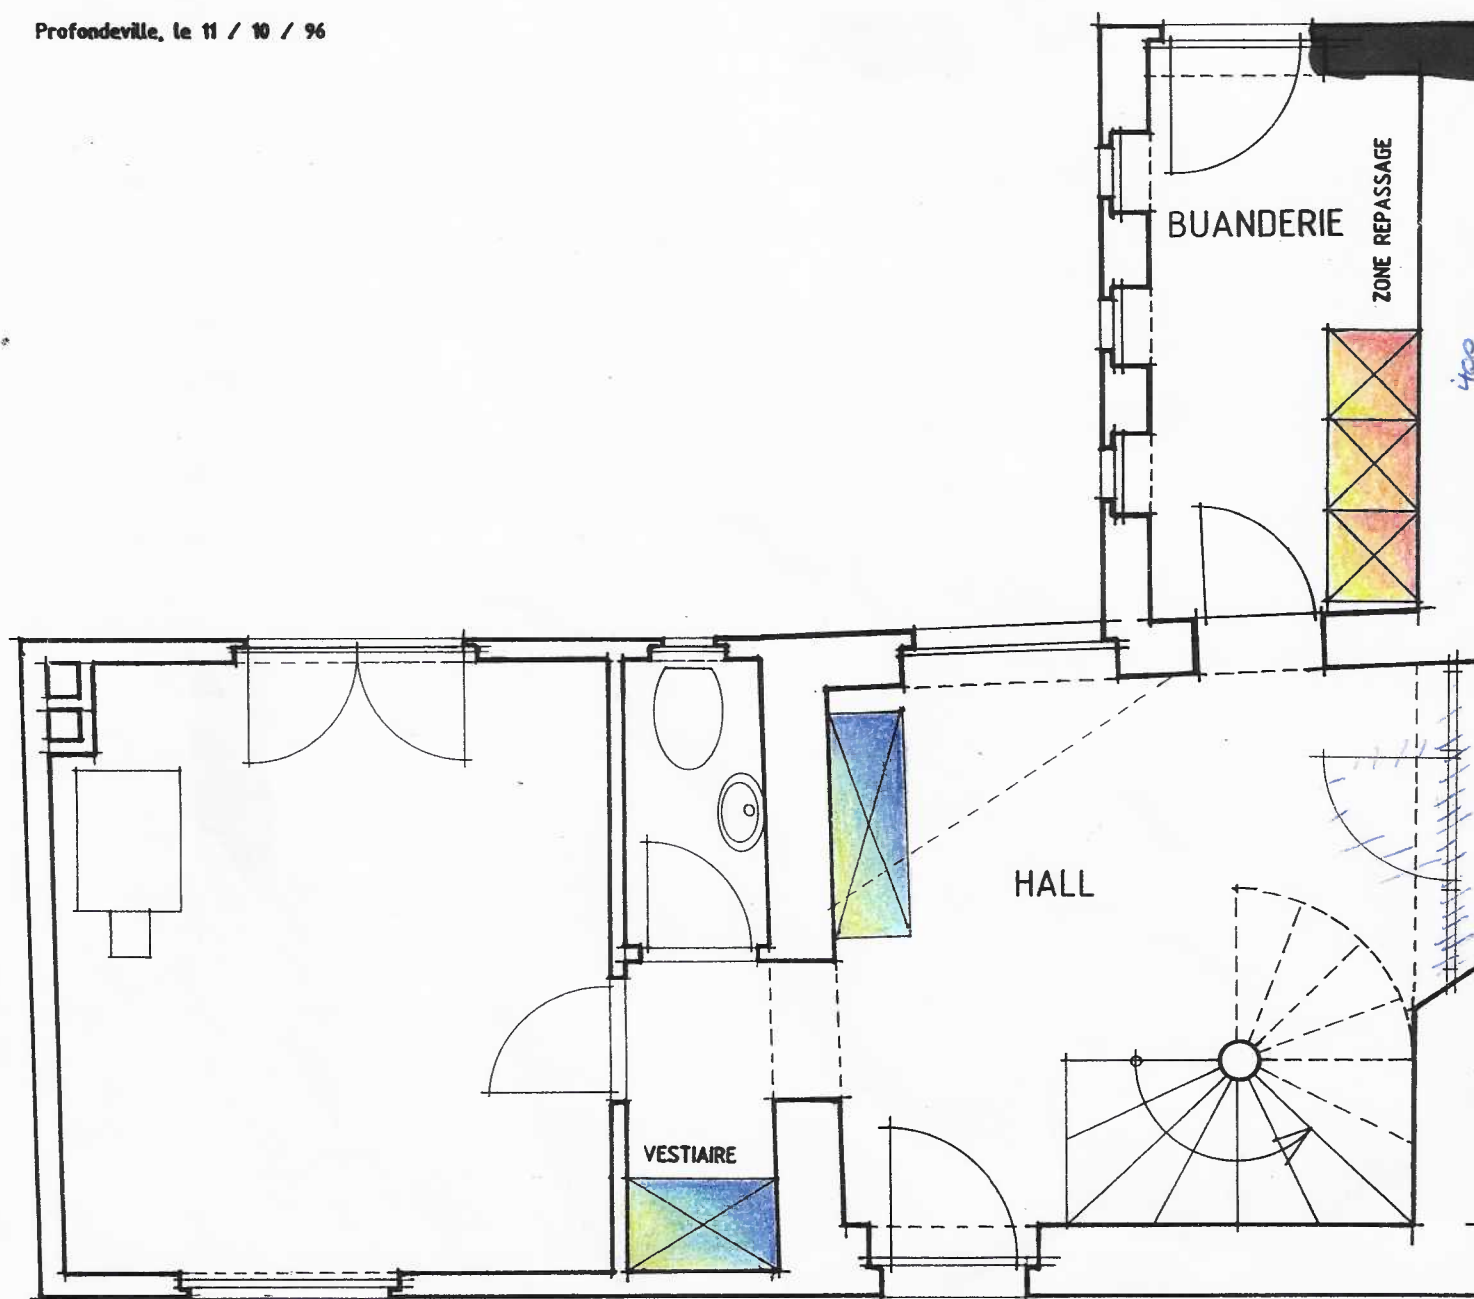

R.C.

