
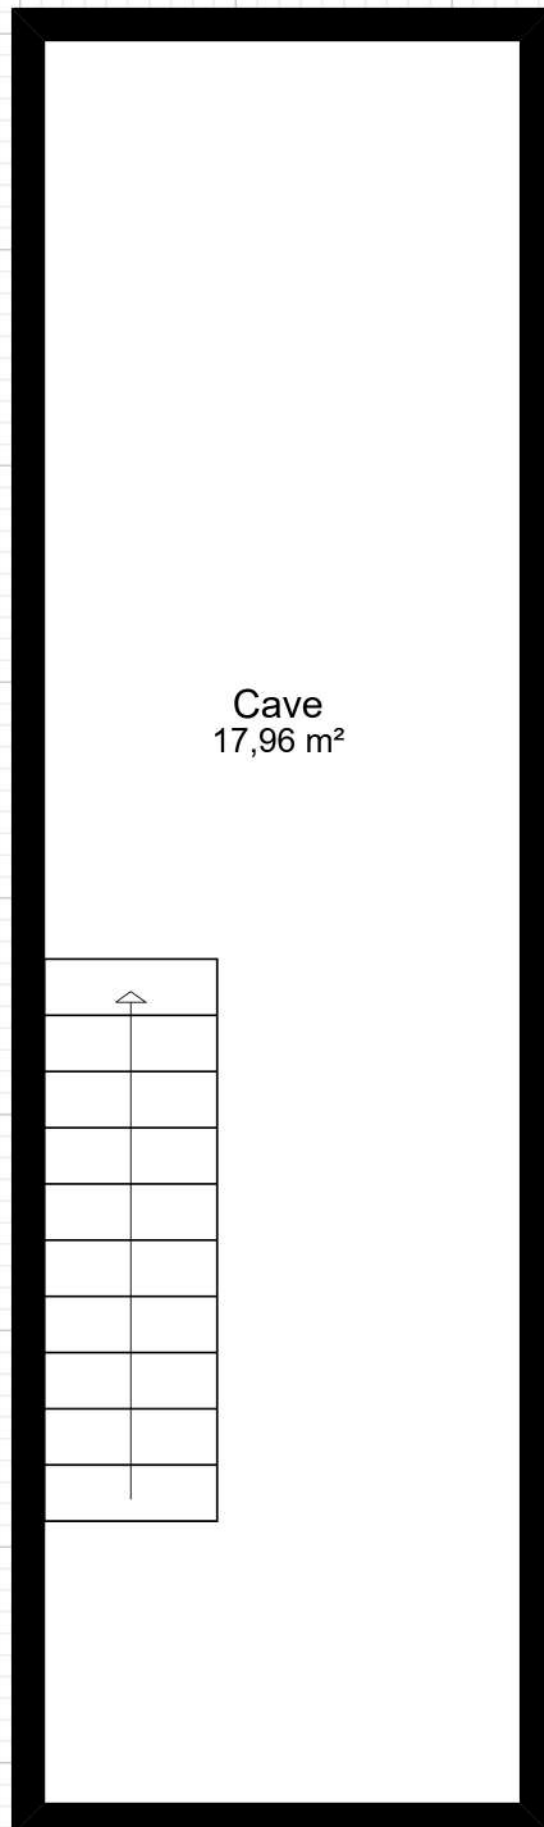



rue Begnary 4 - Cave

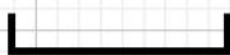

Plan fourni à titre indicatif.

 1 m. 1/35 ème.


rue Begnary 4 - RDC

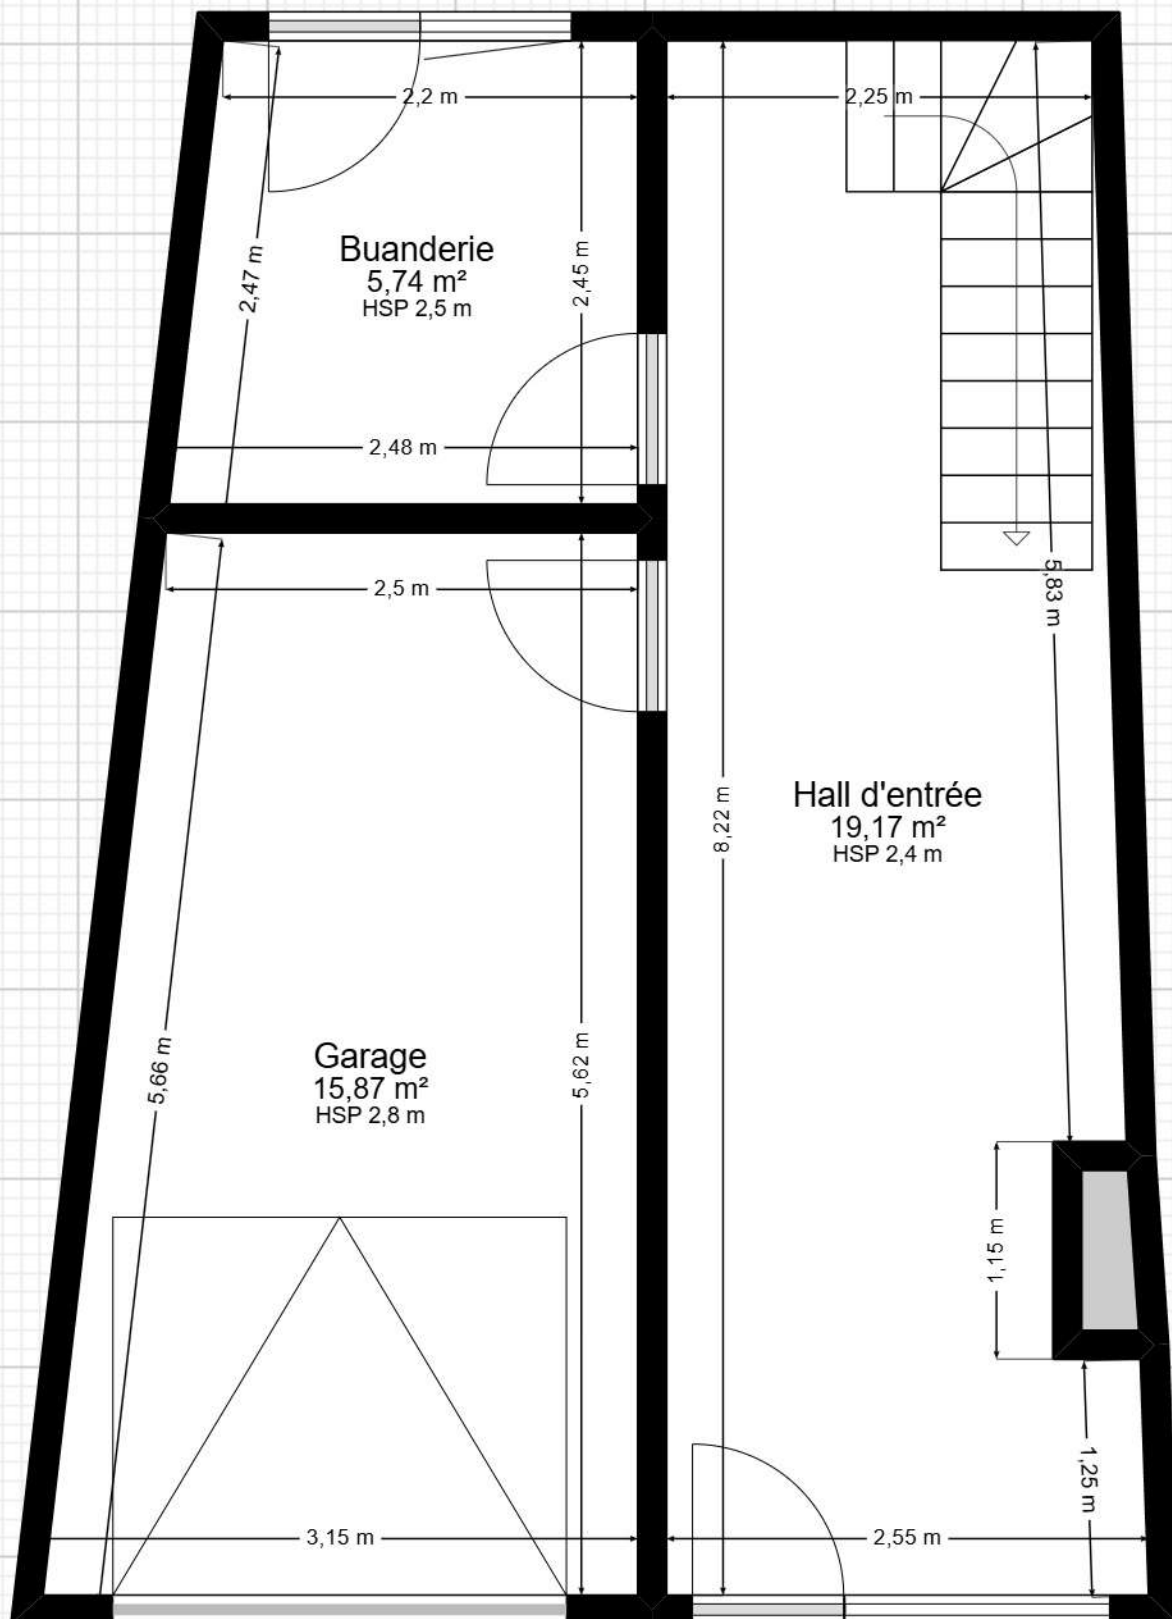

Plan fourni à titre indicatif.

1 m. 1/40 ème.


rue Begnary 4 - 1ER

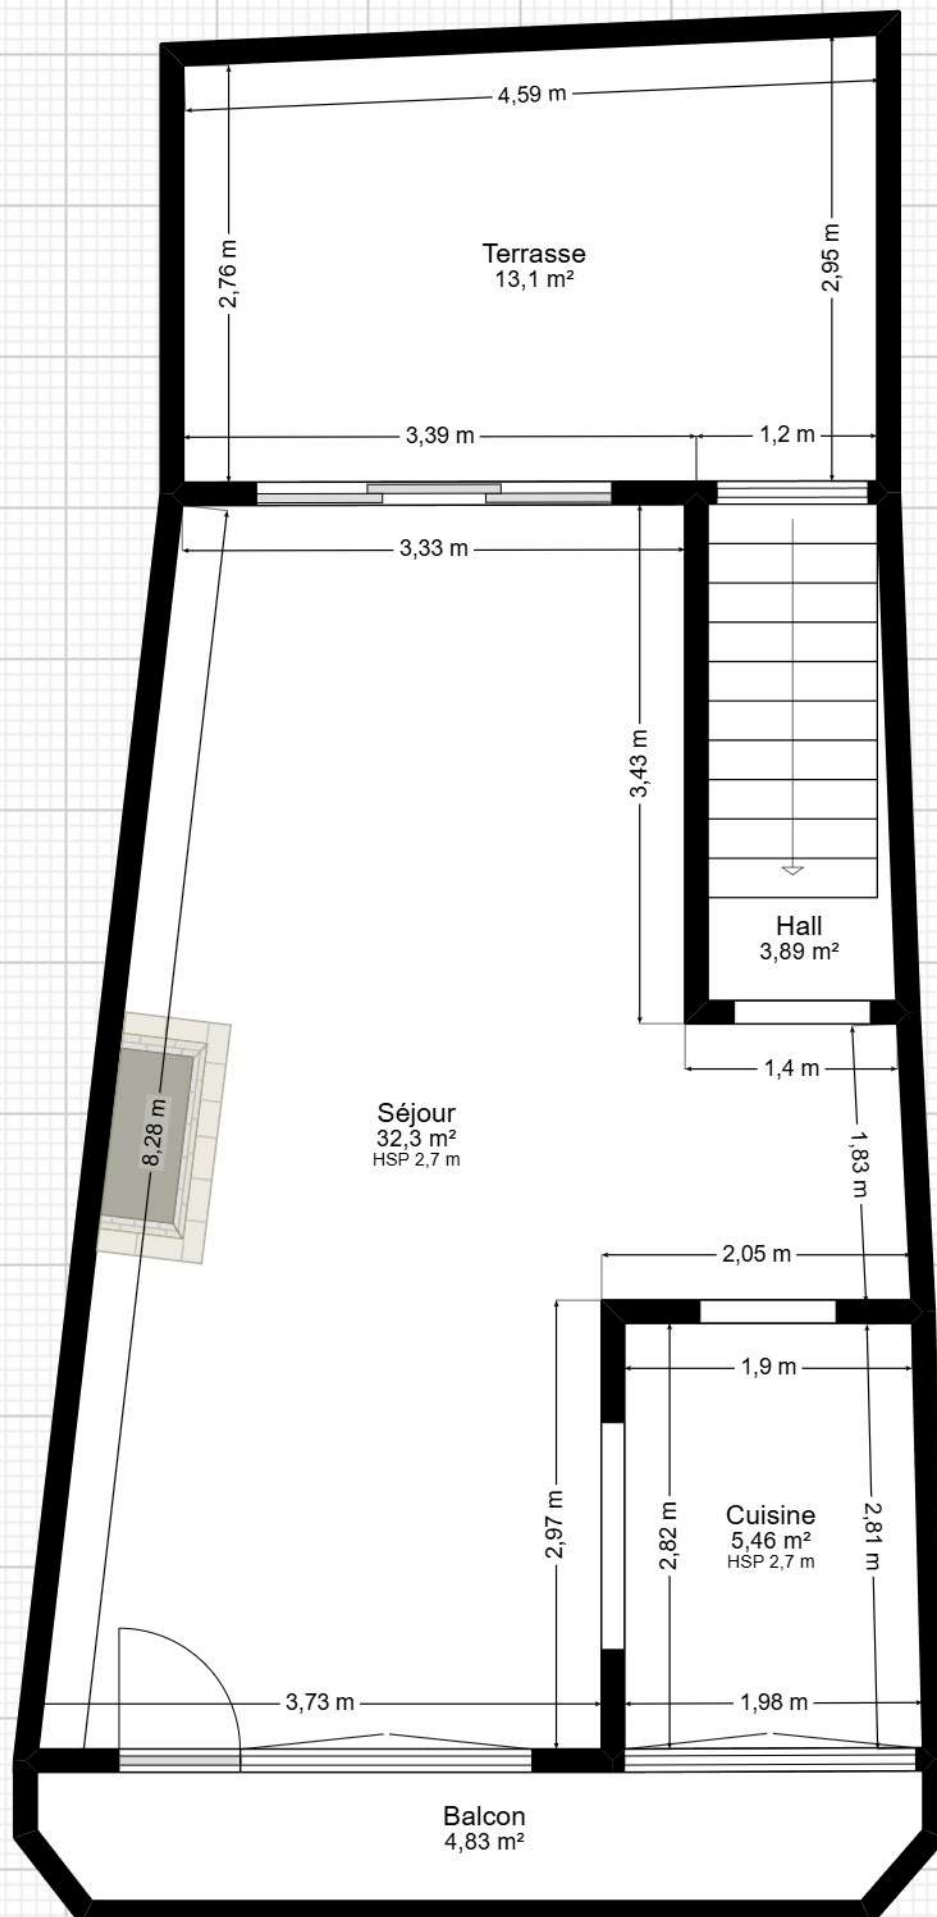

Plan fourni à titre indicatif.

1 m. 1/50 ème.

rue Begnary 4 - 2EME

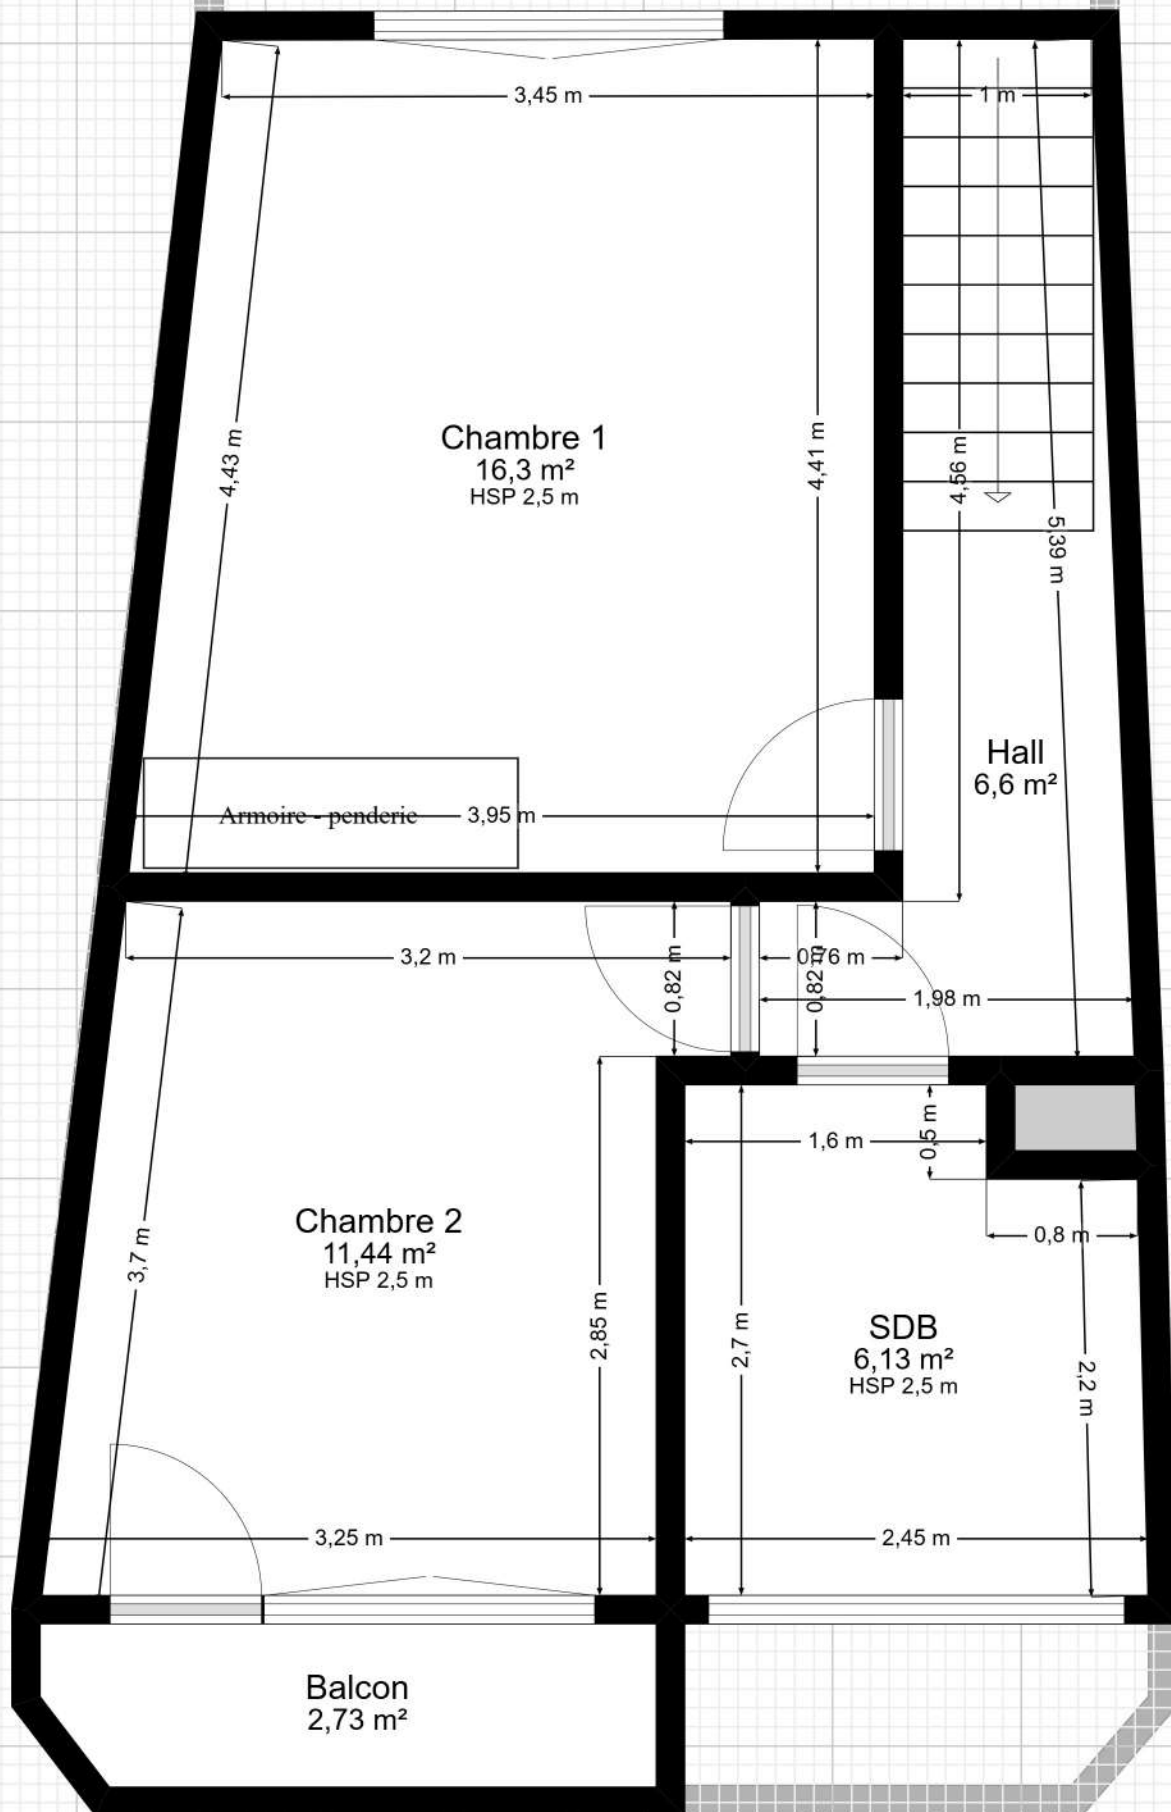

Plan fourni à titre indicatif.

1 m. 1/40 ème.