


rue des Glacis 23/064

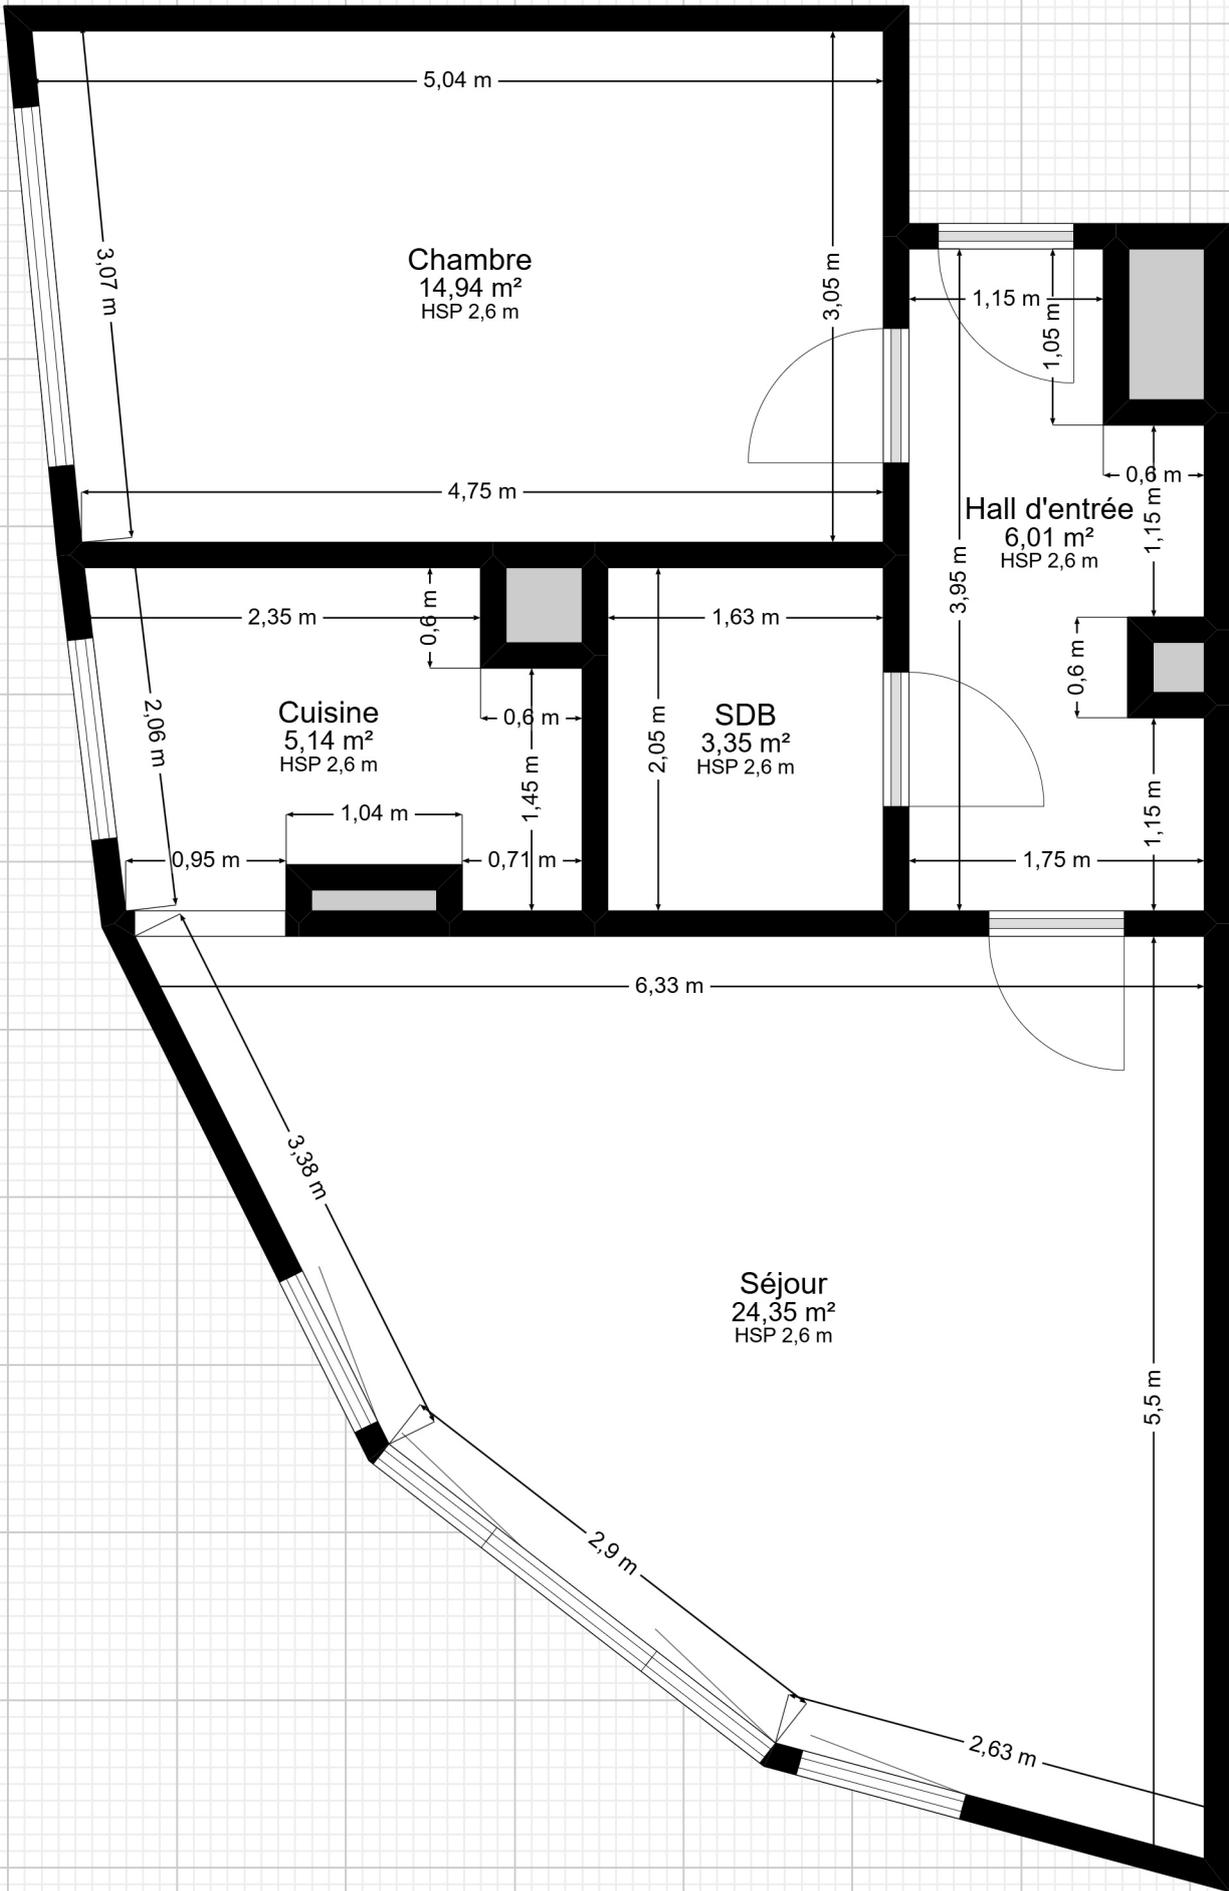

Plan fourni à titre indicatif.

1 m. 1/45 ème.