


Quai Orban 16/072

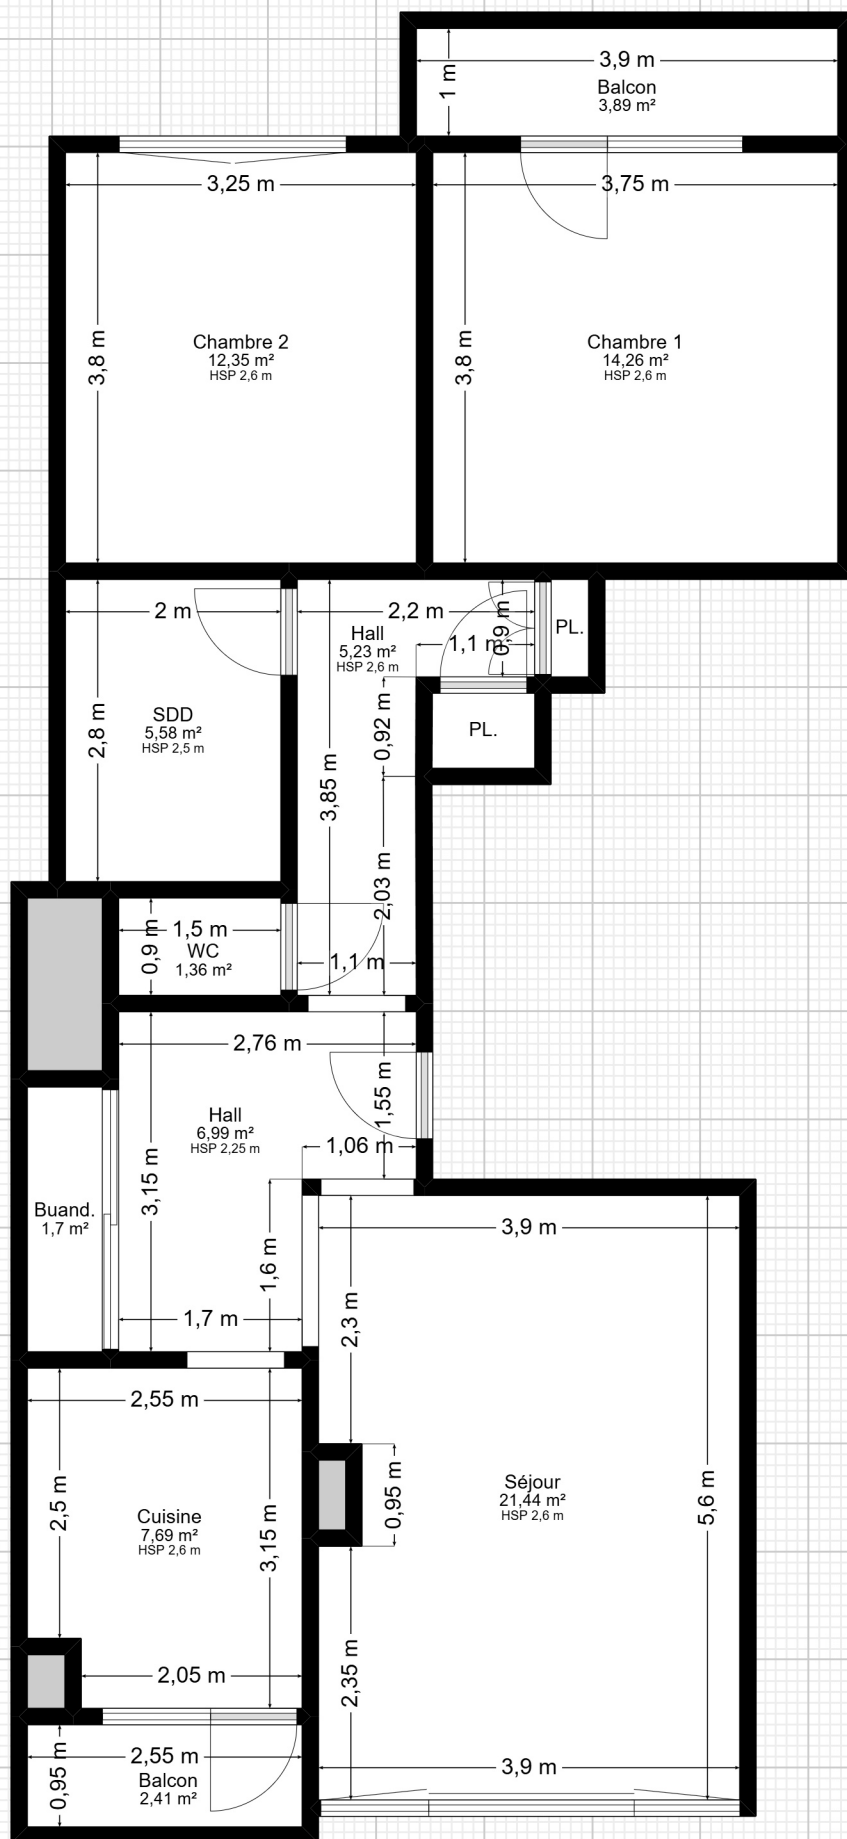

Plan fourni à titre indicatif.

1 m. 1/70 ème.