


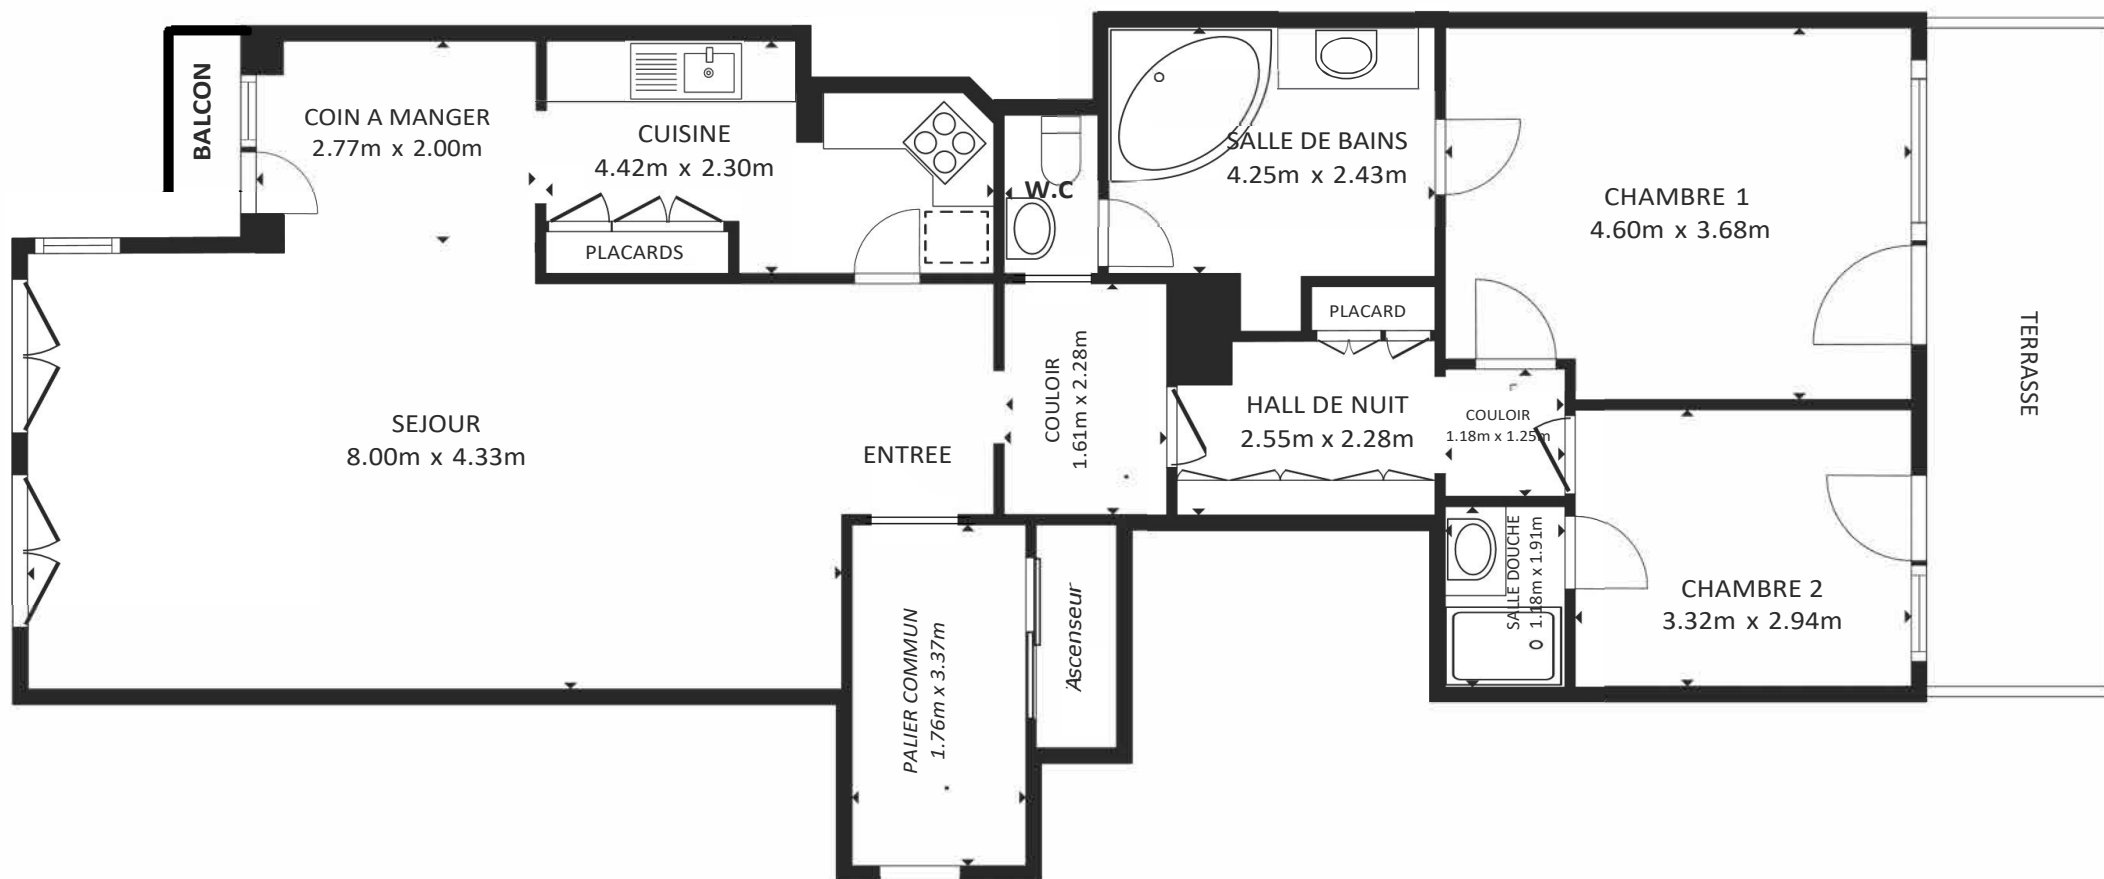

3ème ETAGE

SURFACE INTERIEURE BRUTE

ÉTAGE 111.4 m²

SURFACES NON COMPRISES : BALCON 11.6 m²

SURFACE TOTALE : 111.4 m²

Plan transmis à titre informatif et non contractuel



DOR & BLEUS
Bureau d'études