


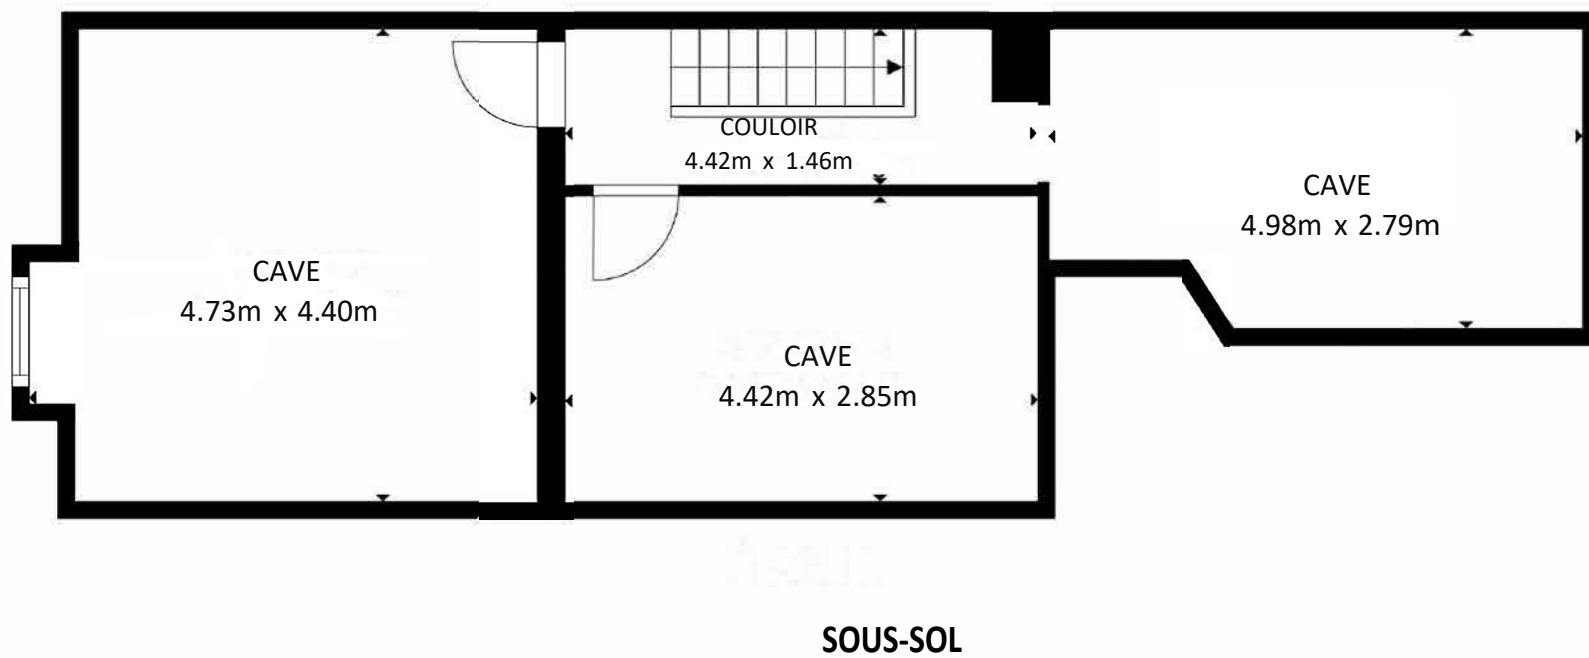

SURFACE INTERIEURE BRUTE

SOUS-SOL 53.2 m² REZ-DE-CHAUSSEE 77.0 m² ENTRESOL +/-12 m²

1er ÉTAGE 41.7 m² 2ème ÉTAGE 41.4 m² 3ème ÉTAGE 36.4 m²

SURFACE TOTALE : 283.8 m²

Plan transmis à titre informatif et non contractuel