


▼ Gelijkvloers

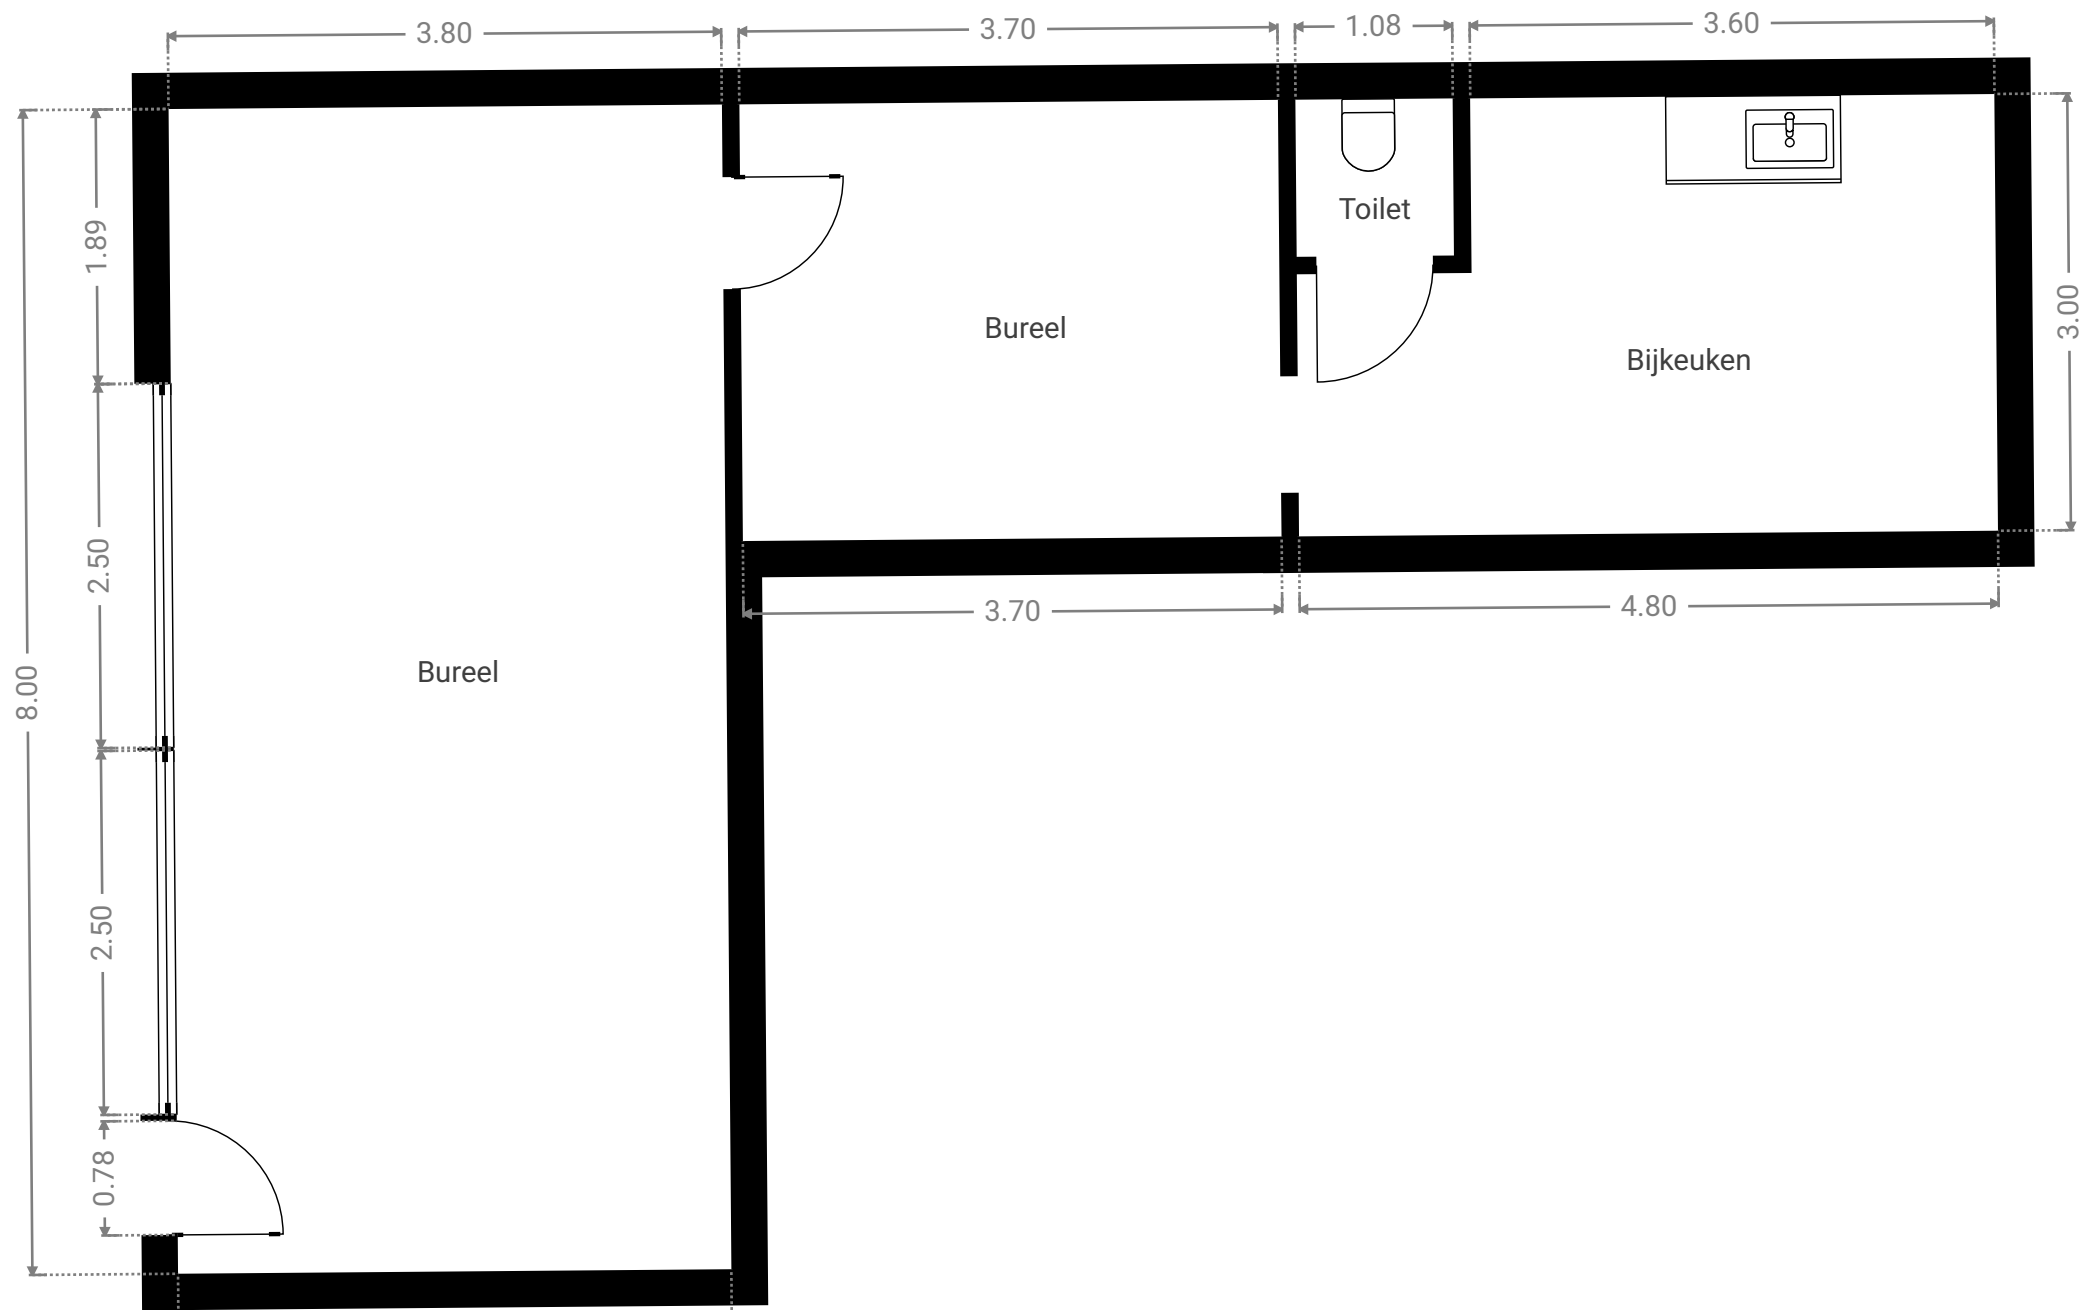

Alle afmetingen zijn louter indicatief  
immotools.be

3.80