


▼ 9^e Verdiep

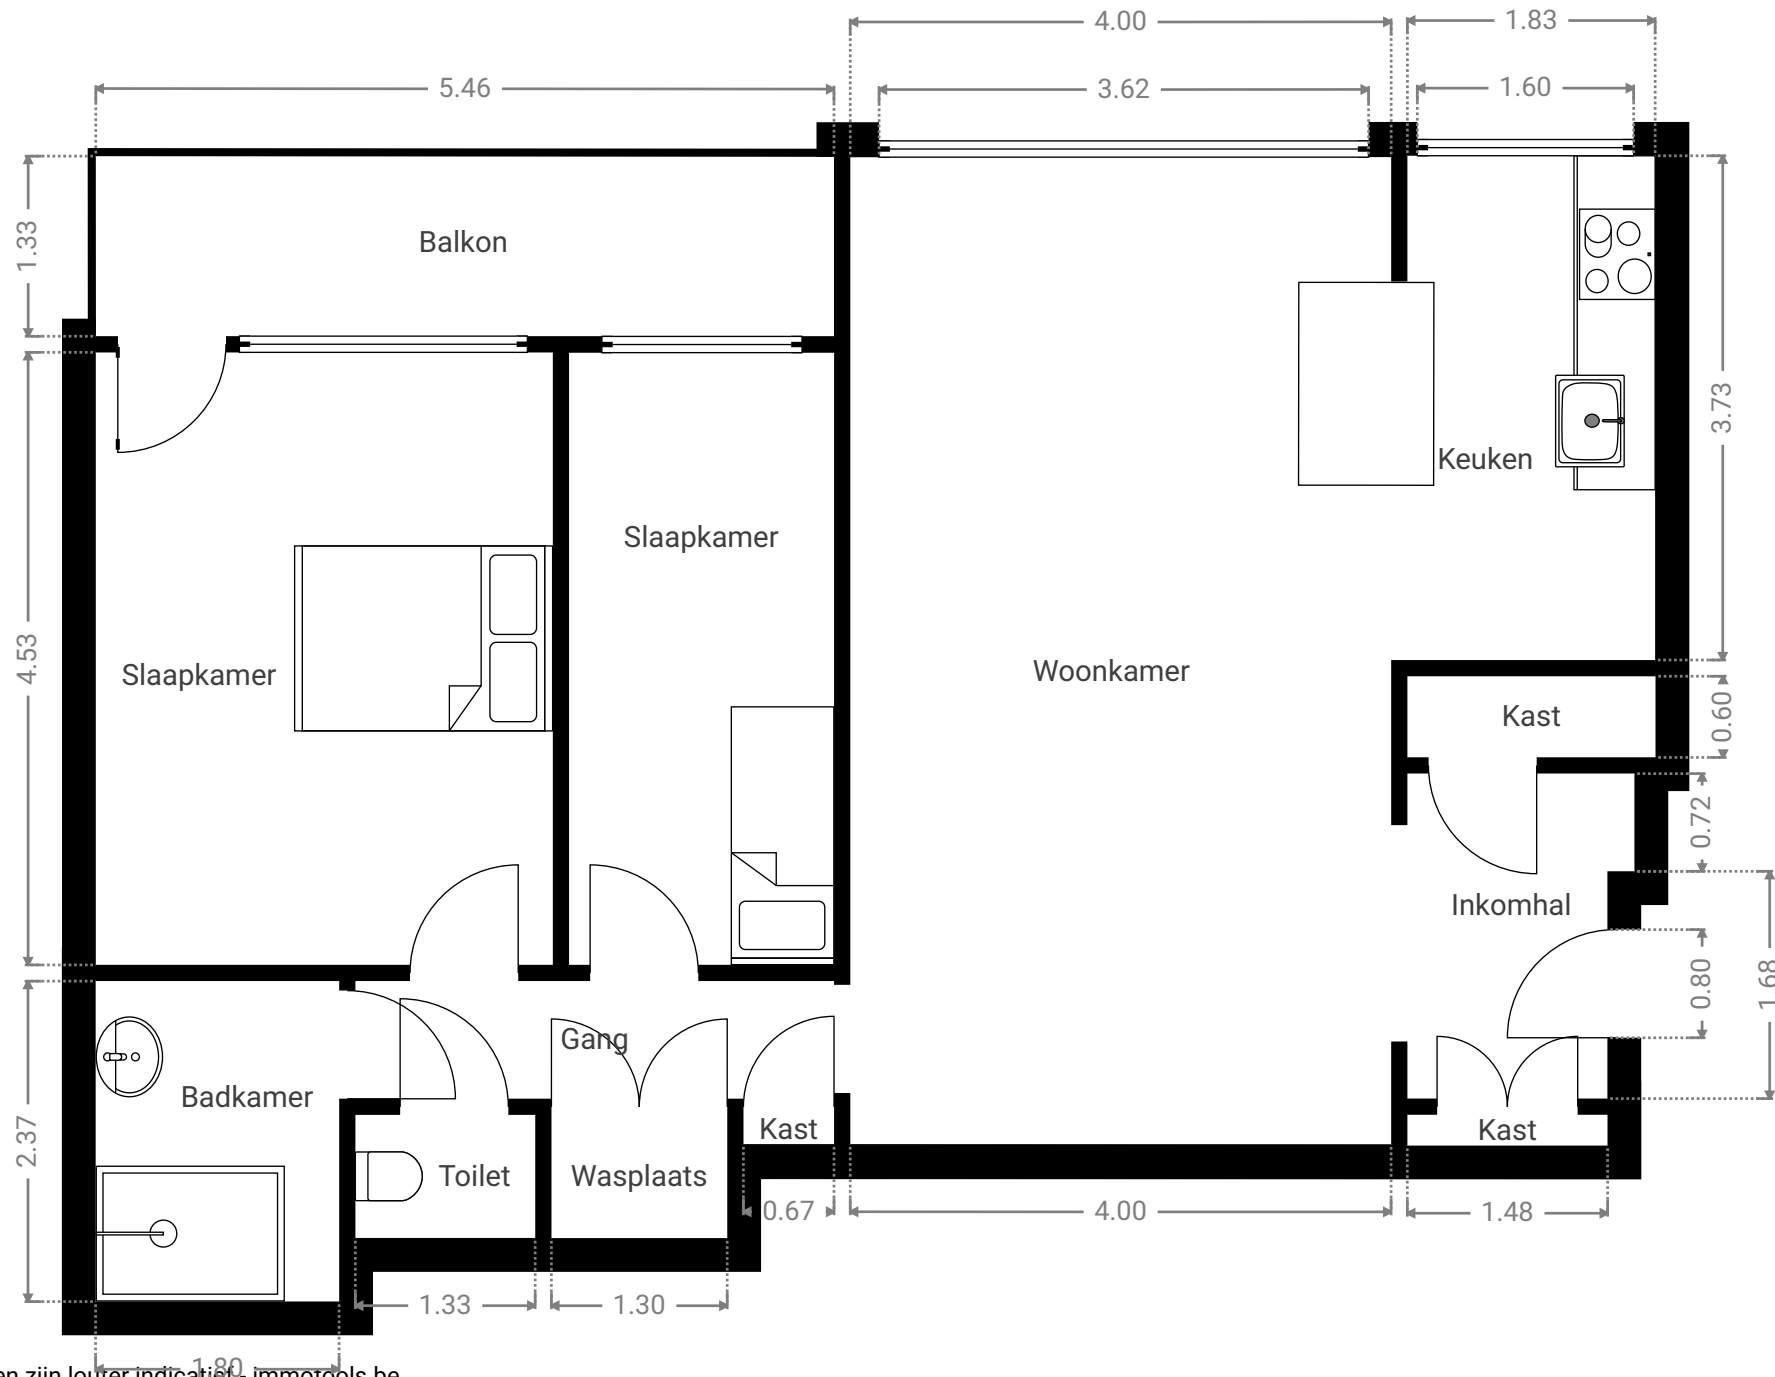

Alle afmetingen zijn louter indicatief - immotools.be