




Frankrijklei 140

Plannenset

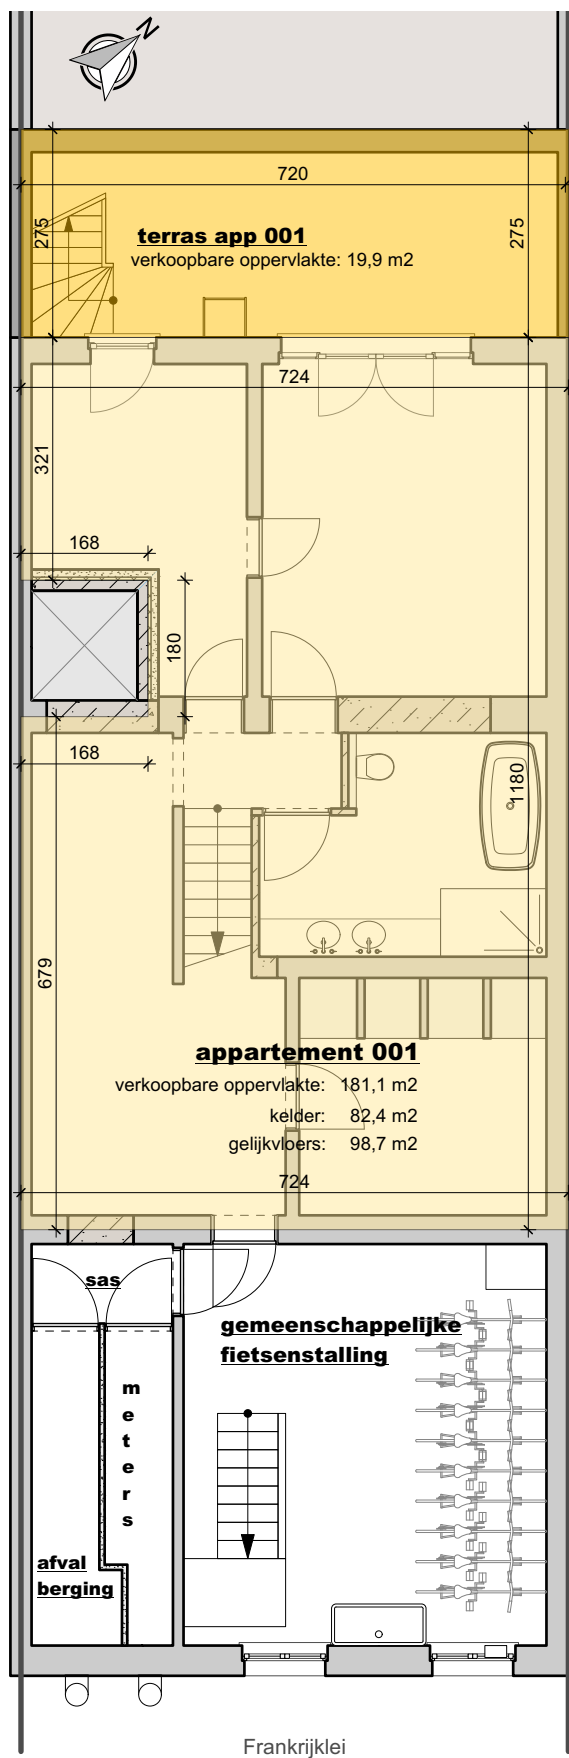

schaal: 1/100

0 100 200

Kelder

Frankrijklei 140, 2000 Antwerpen



Plannen precad versie 01 dd. 2025-06-18

Perceelnummer: Antwerpen 3de afdeling, sectie C, n° 0481/00X004

Architectenbureau Wil Bots bvba

auteur plan: Wil Bots


handtekening: *Wil Bots*

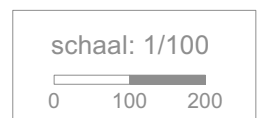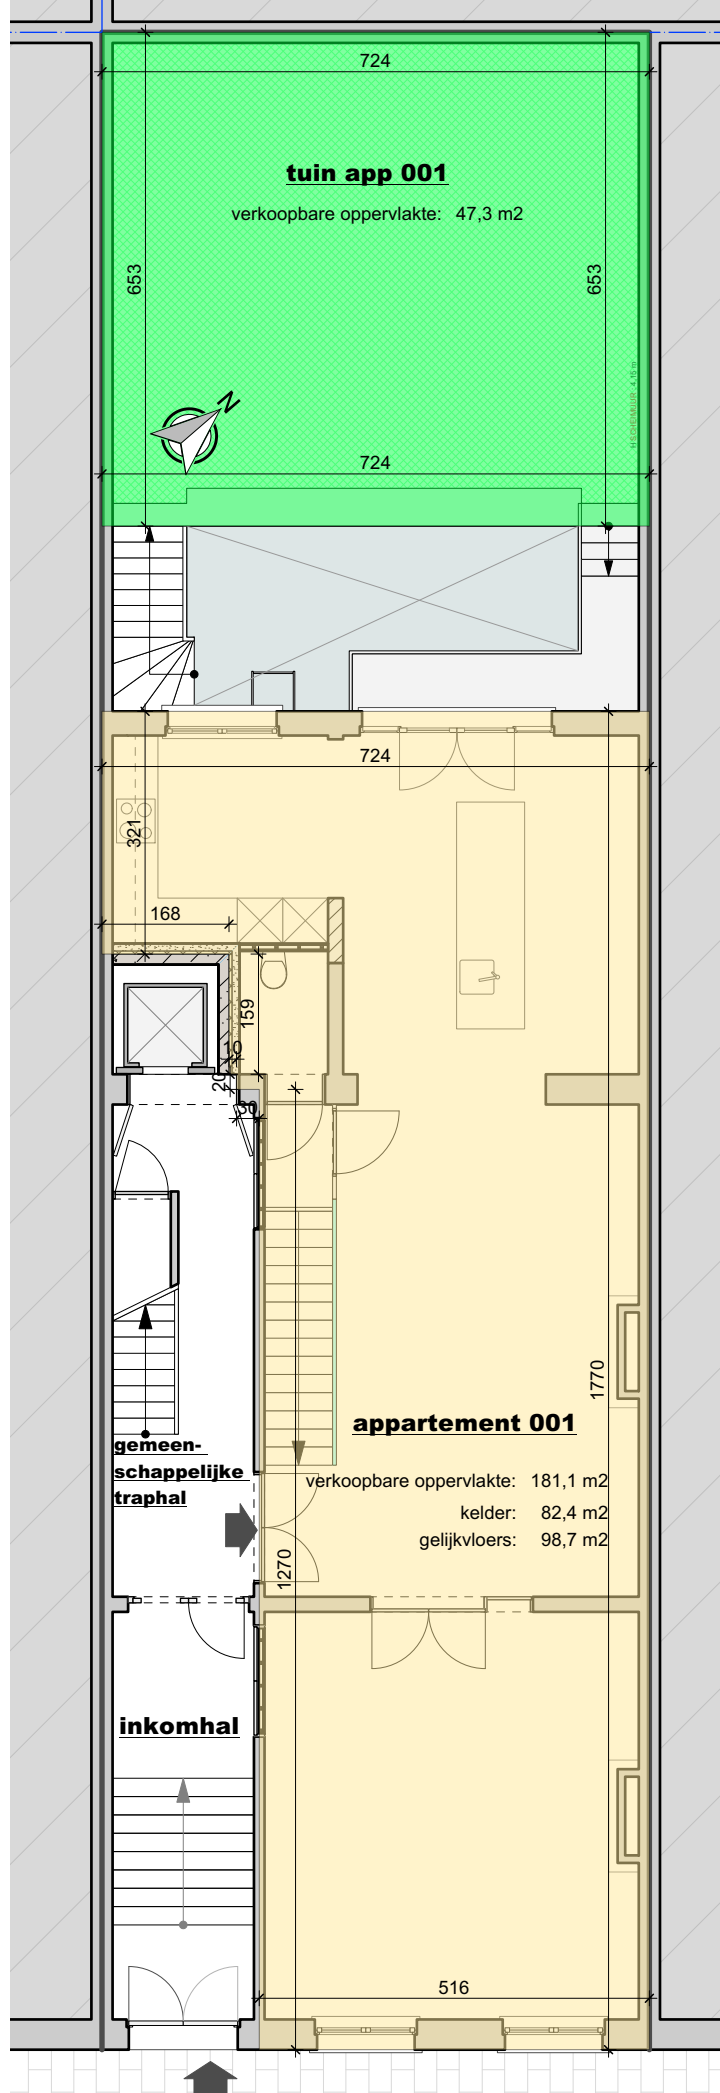

Gelijkvloers

Frankrijklei 140, 2000 Antwerpen
Plannen precad versie 01 dd. 2025-06-18
Perceelnummer: Antwerpen 3de afdeling, sectie C, n° 0481/00X004

Architectenbureau Wil Bots bvba
auteur plan: Wil Bots
handtekening: *Wil Bots*

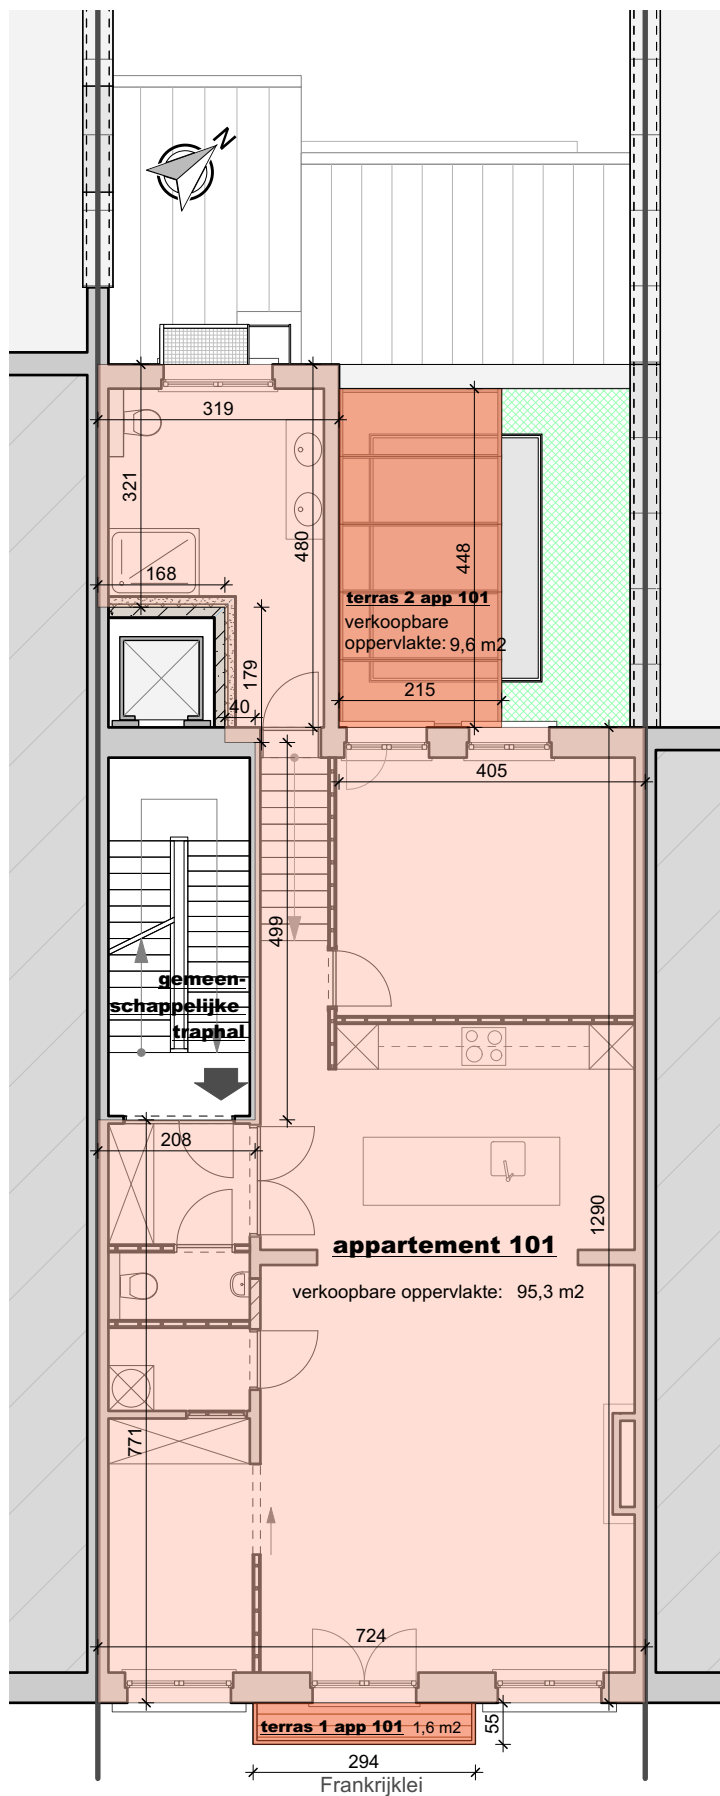

Eerste verdieping

Frankrijklei 140, 2000 Antwerpen


Plannen precad versie 01 dd. 2025-06-18

Perceelnummer: Antwerpen 3de afdeling, sectie C, n° 0481/00X004

Architectenbureau Wil Bots bvba

auteur plan: Wil Bots

handtekening: *Wil Bots*

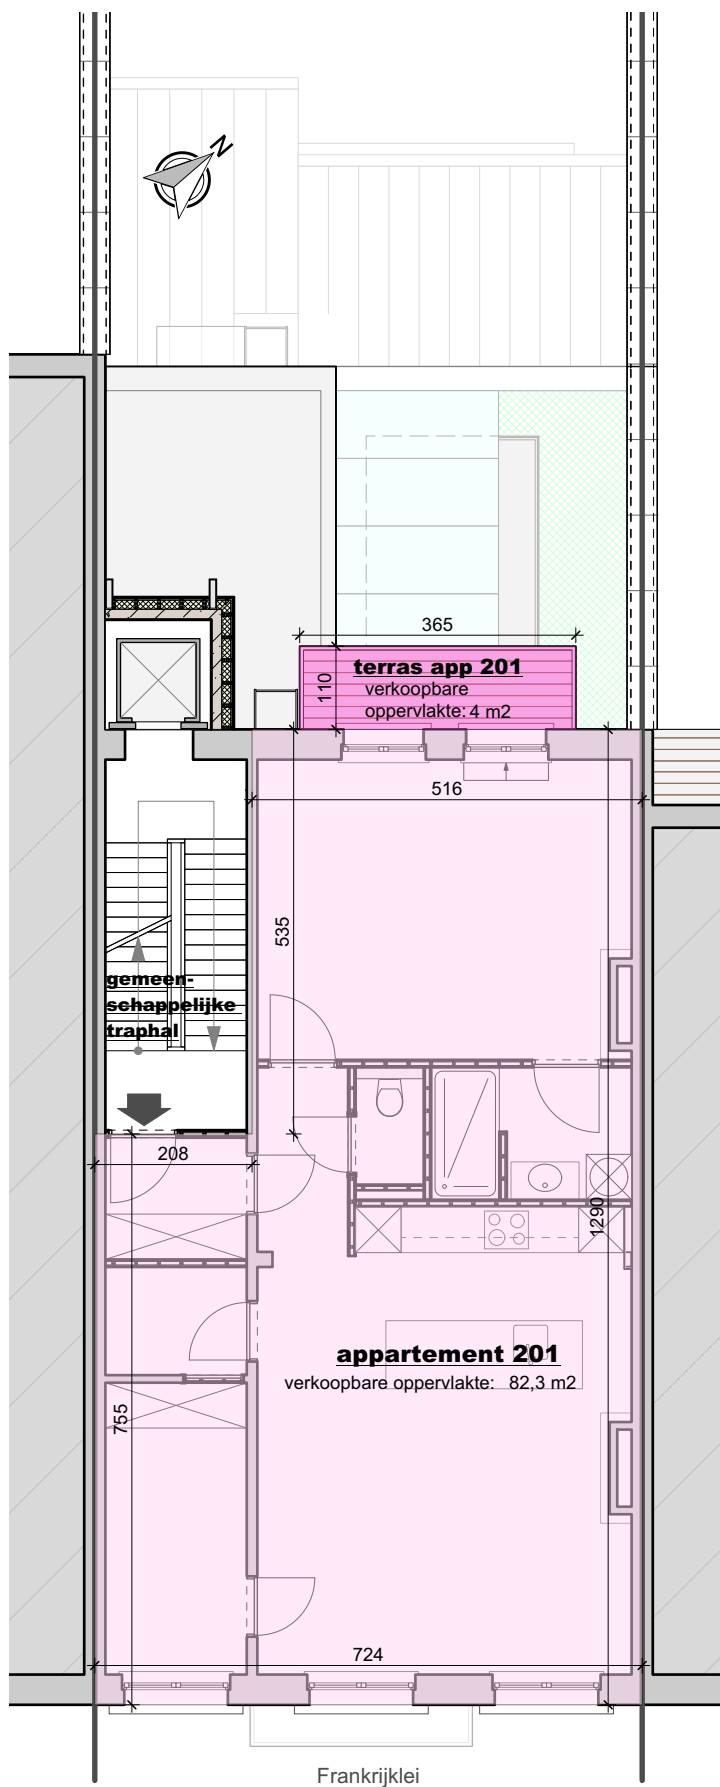

schaal: 1/100



Tweede verdieping

Frankrijklei 140, 2000 Antwerpen


Plannen precad versie 01 dd. 2025-06-18

Perceelnummer: Antwerpen 3de afdeling, sectie C, n° 0481/00X004

Architectenbureau Wil Bots bvba

auteur plan: Wil Bots

handtekening: *Wil Bots*

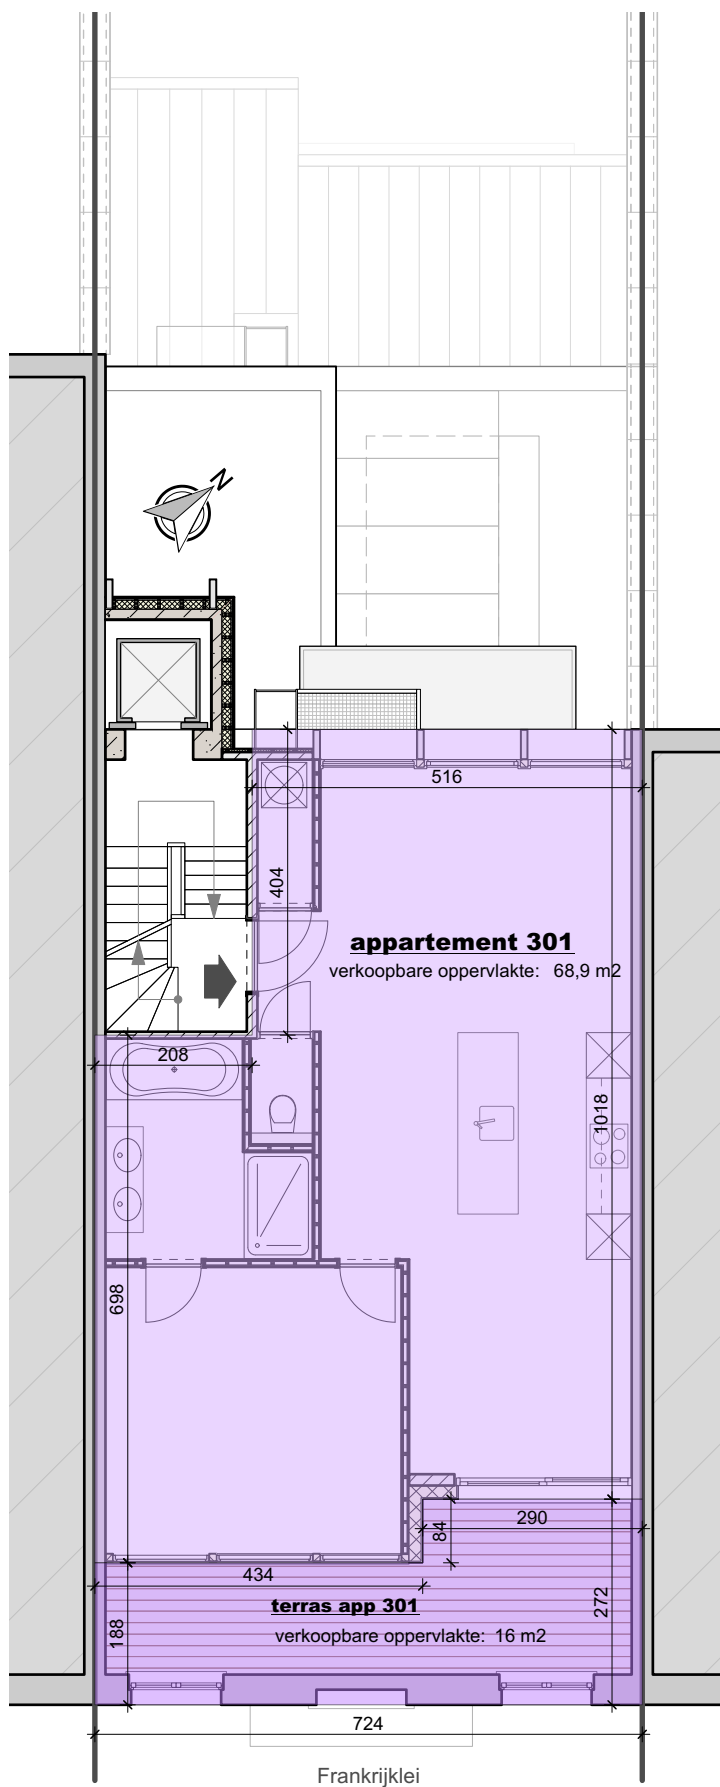

schaal: 1/100

0 100 200

Derde verdieping

Frankrijklei 140, 2000 Antwerpen

Plannen precad versie 01 dd. 2025-06-18


Perceelnummer: Antwerpen 3de afdeling, sectie C, n° 0481/00X004

5/17

Architectenbureau Wil Bots bvba

auteur plan: Wil Bots

handtekening: *Wil Bots*

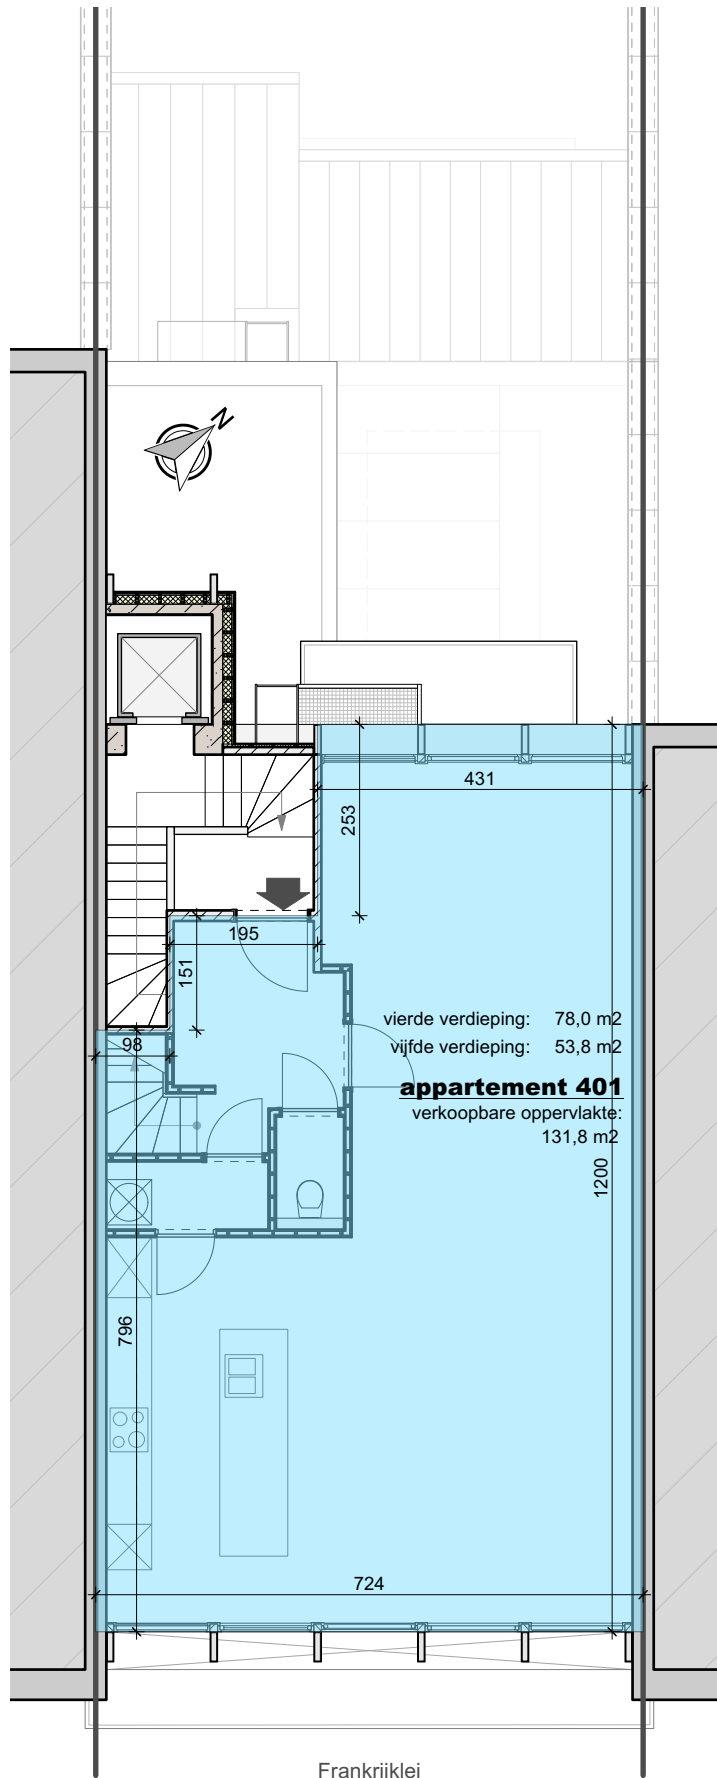

Vierde verdieping

Frankrijklei 140, 2000 Antwerpen

Plannen precad versie 01 dd. 2025-06-18


Perceelnummer: Antwerpen 3de afdeling, sectie C, n° 0481/00X004

6/7

Architectenbureau Wil Bots bvba

auteur plan: Wil Bots

handtekening: *Wil Bots*

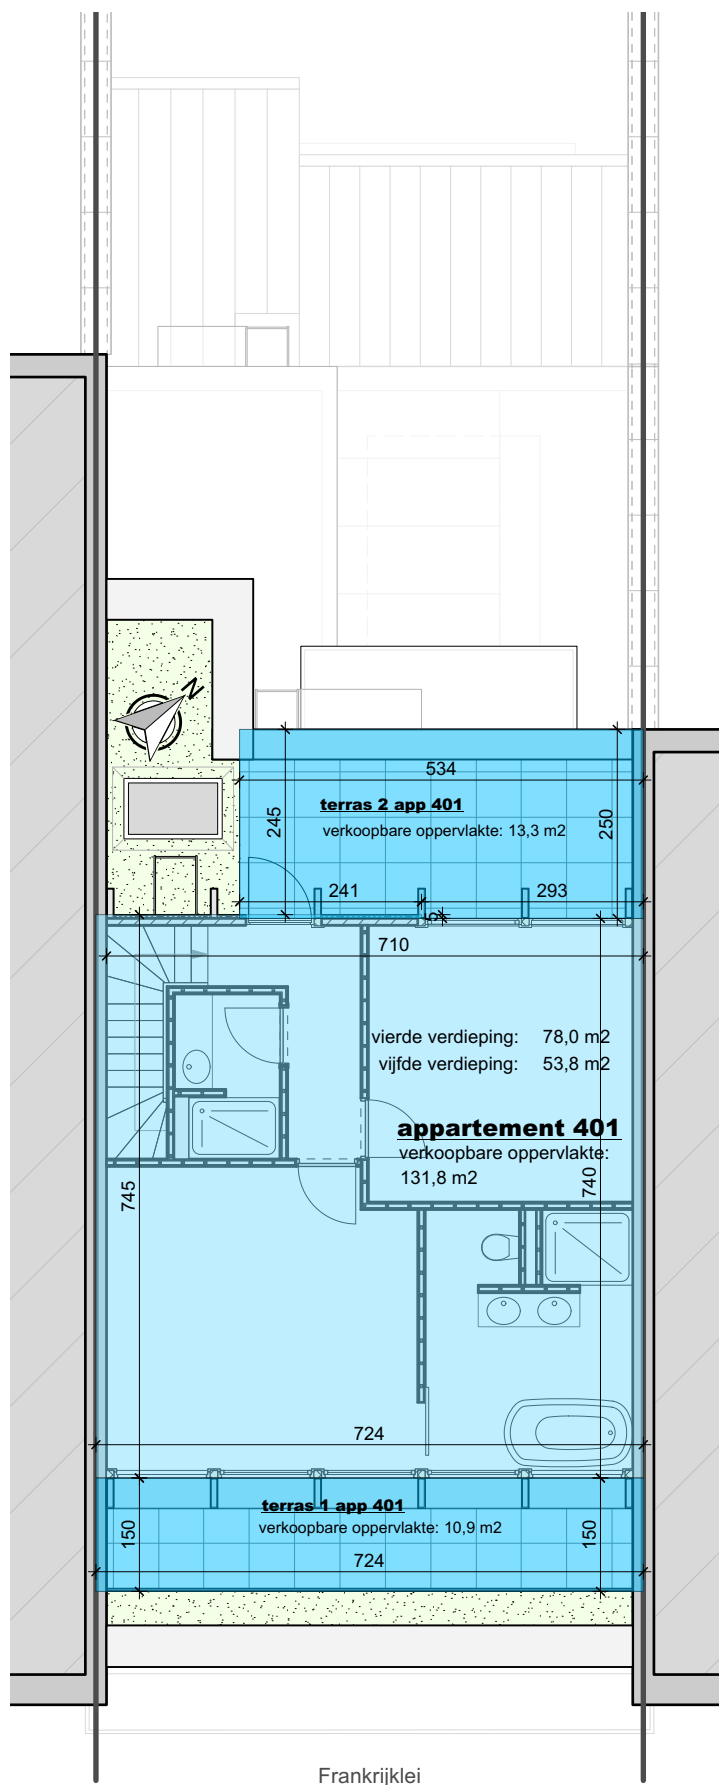

schaal: 1/100

0 100 200

Vijfde verdieping

Frankrijklei 140, 2000 Antwerpen

Plannen precad versie 01 dd. 2025-06-18

Perceelnummer: Antwerpen 3de afdeling, sectie C, n° 0481/00X004

Architectenbureau Wil Bots bvba

auteur plan: Wil Bots

handtekening: *Wil Bots*