

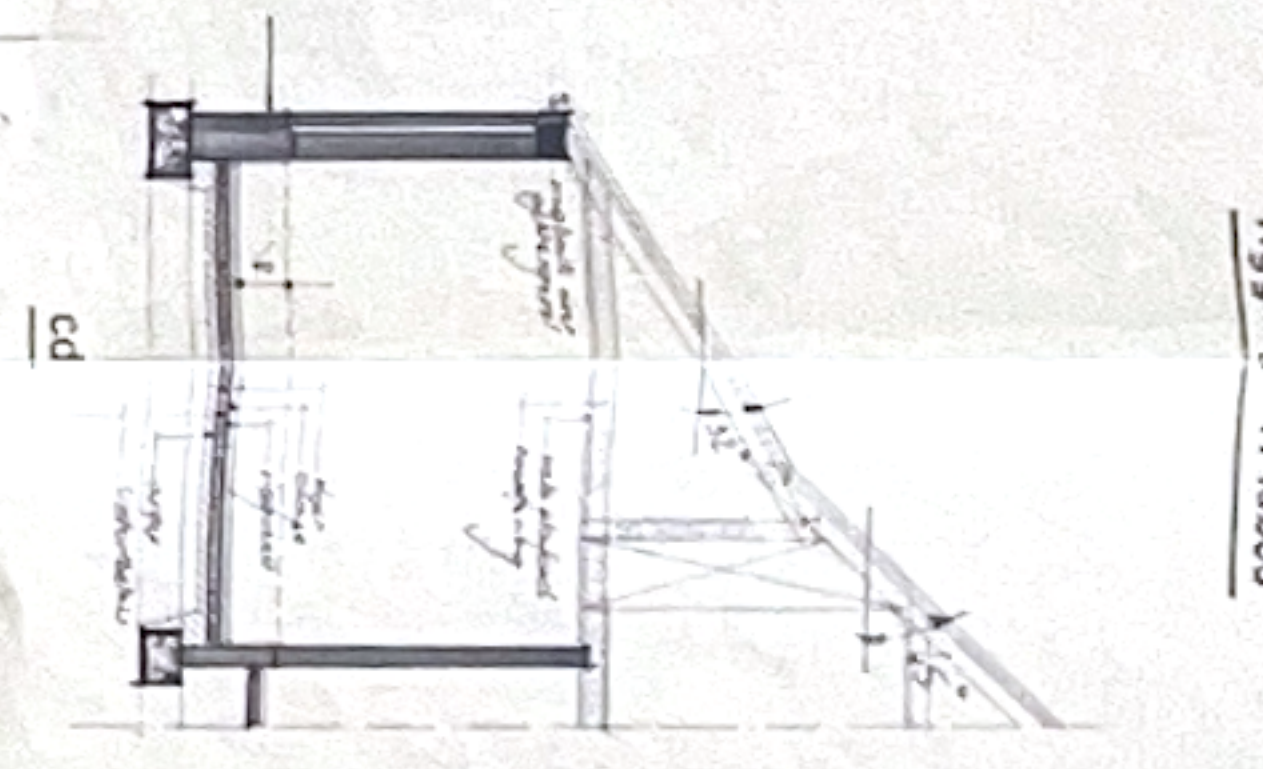
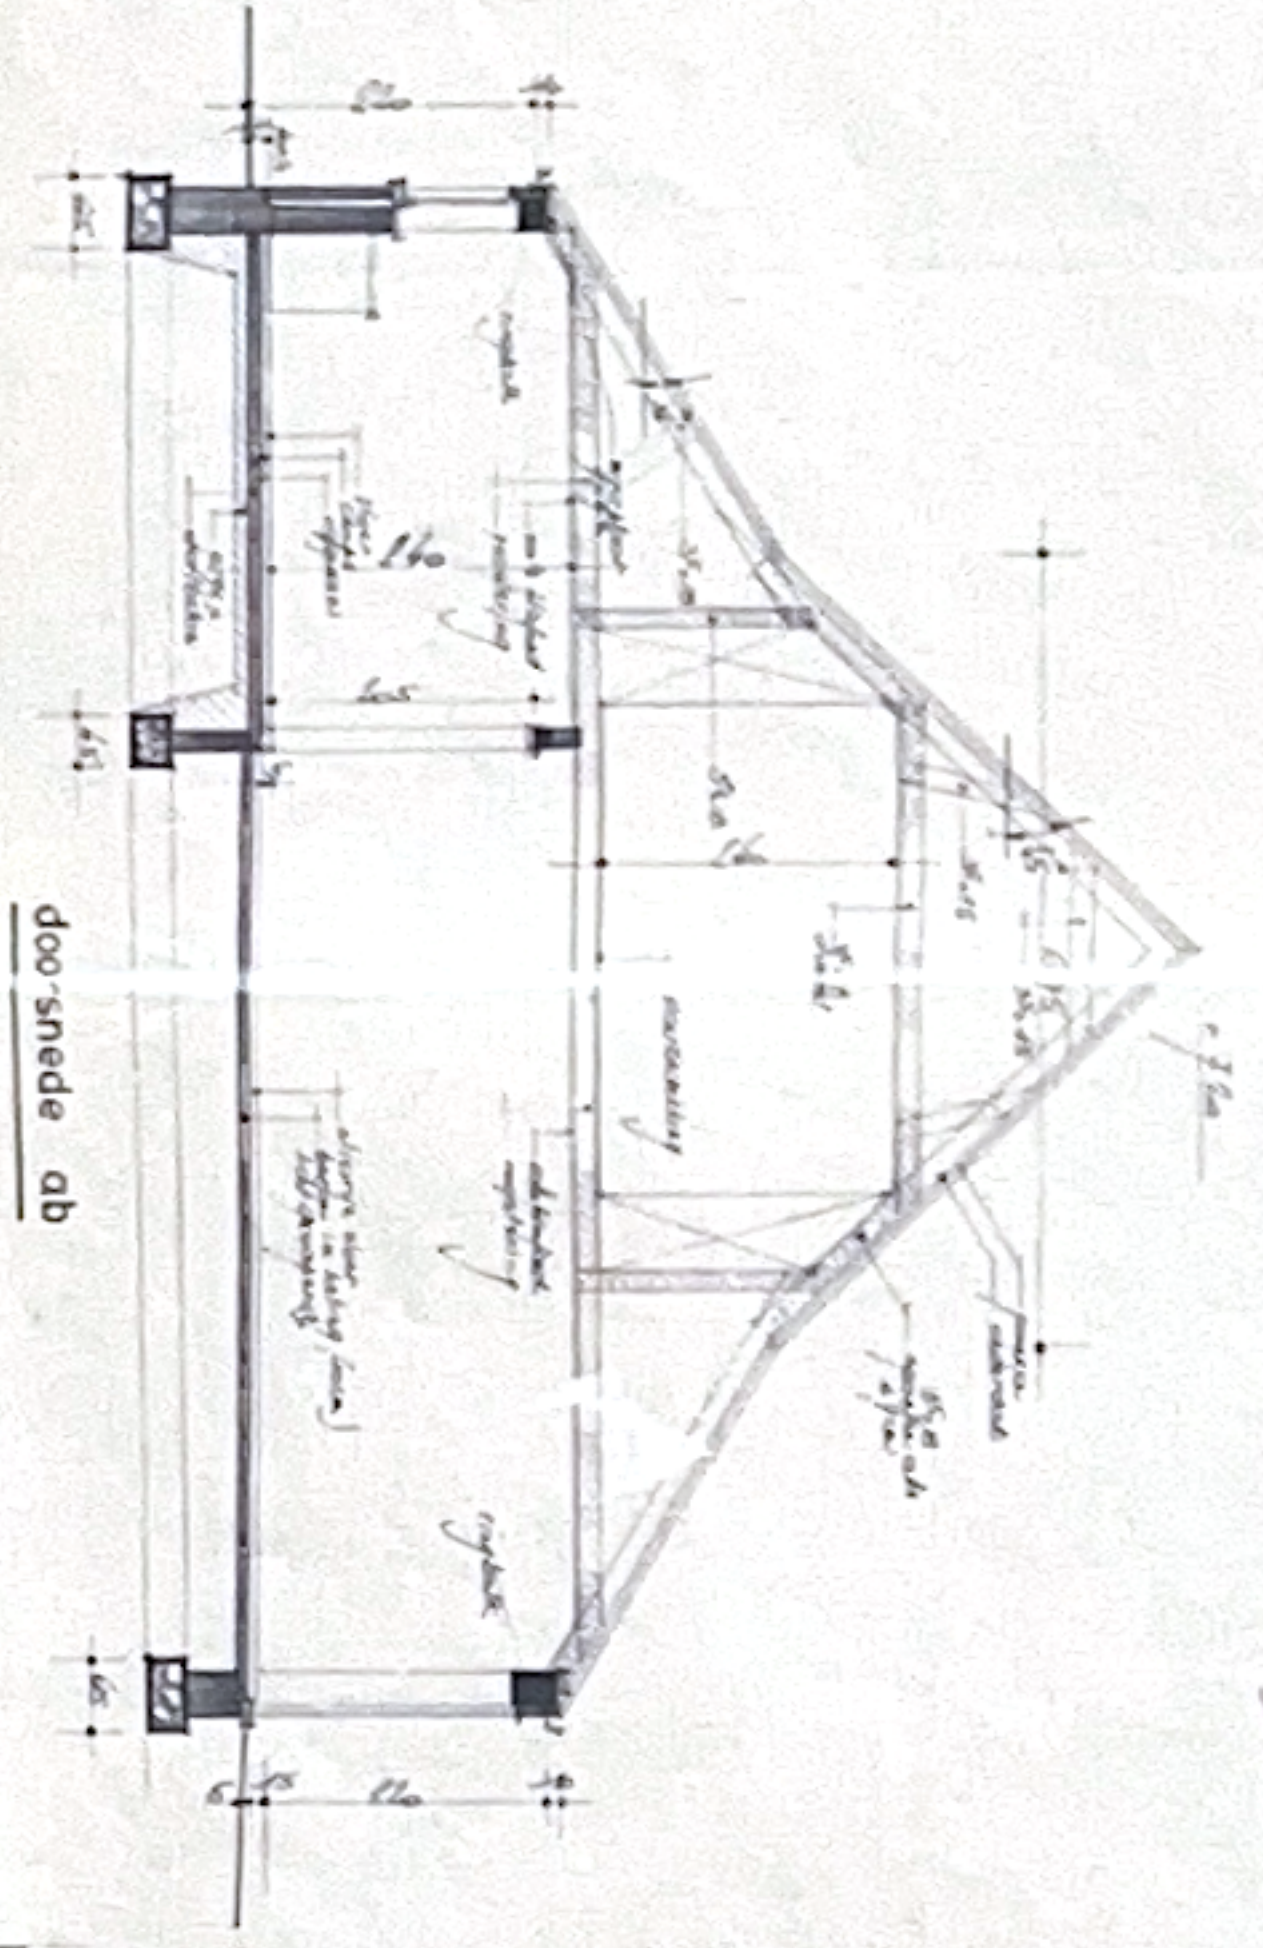
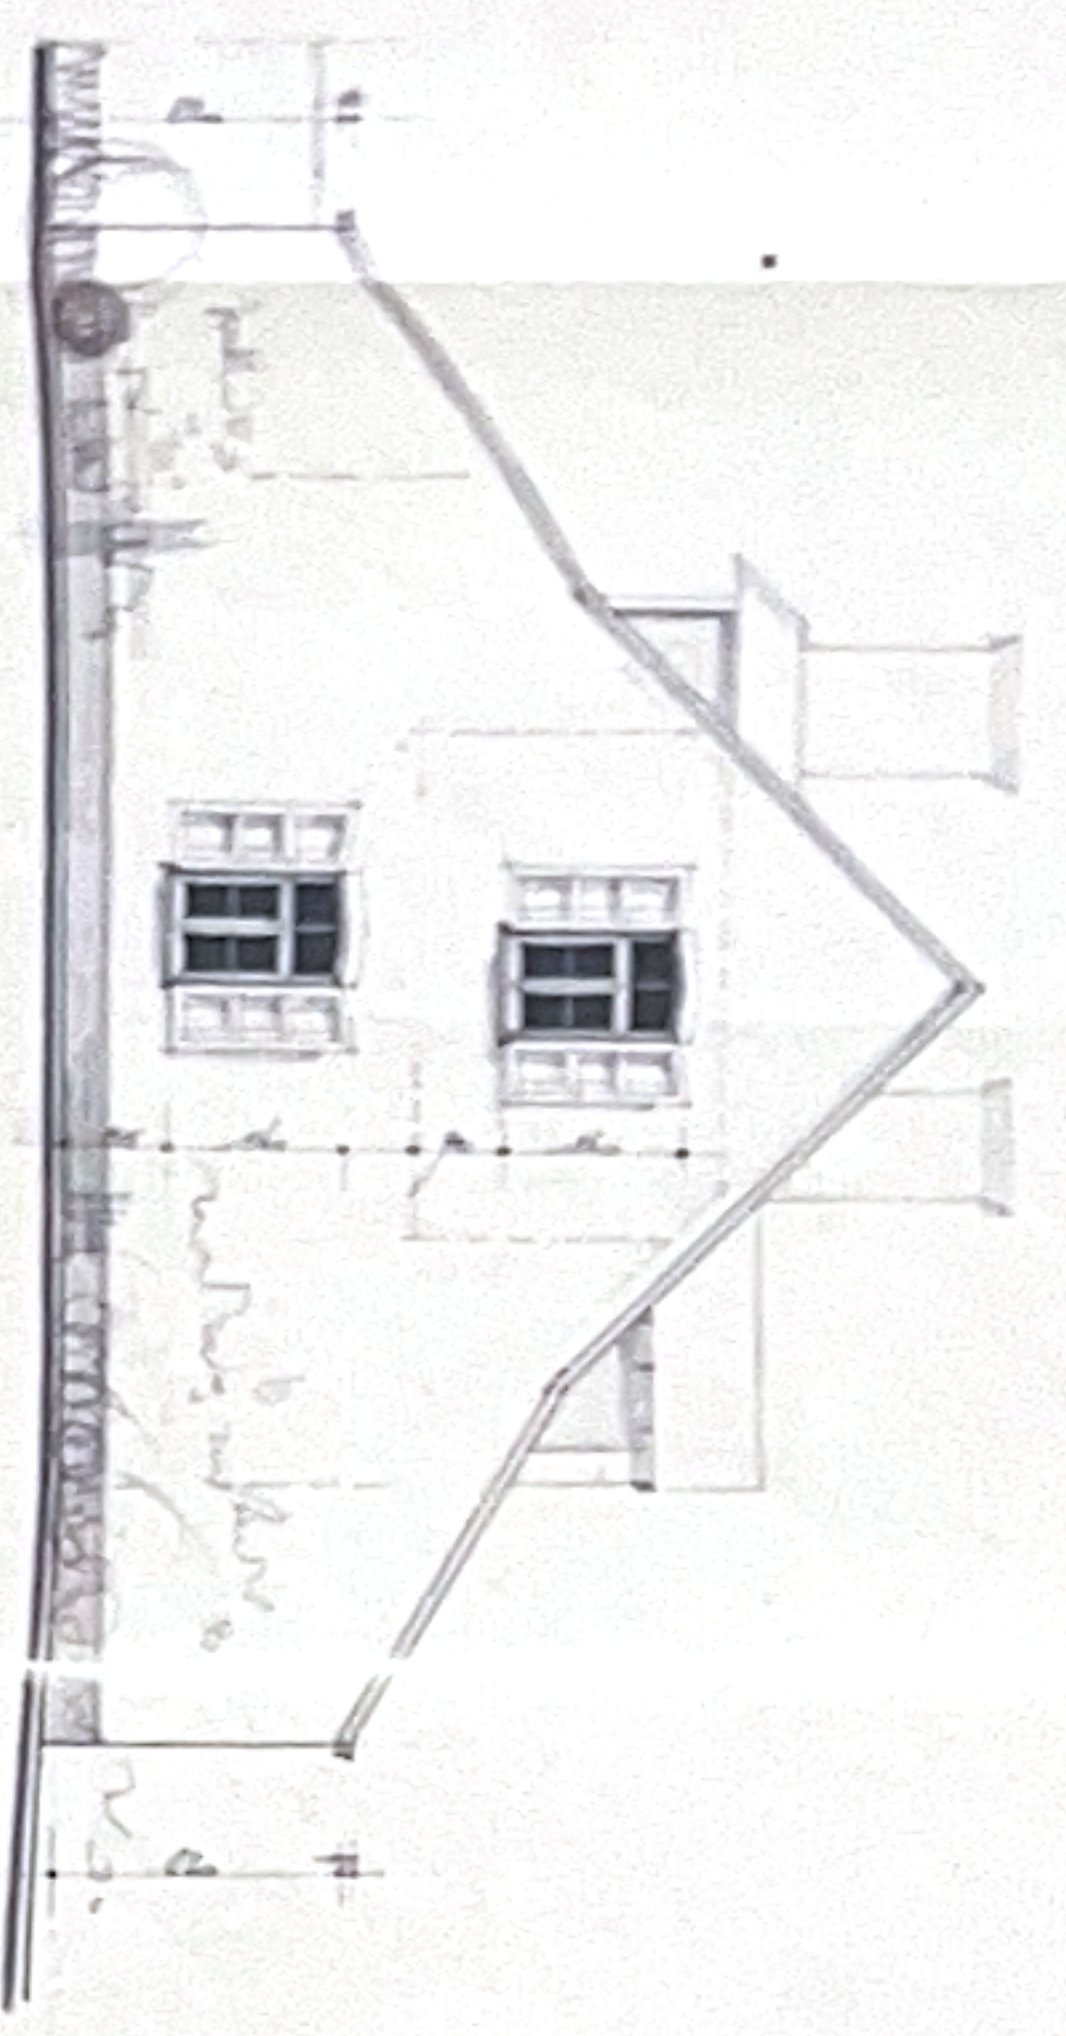



zijgevel links

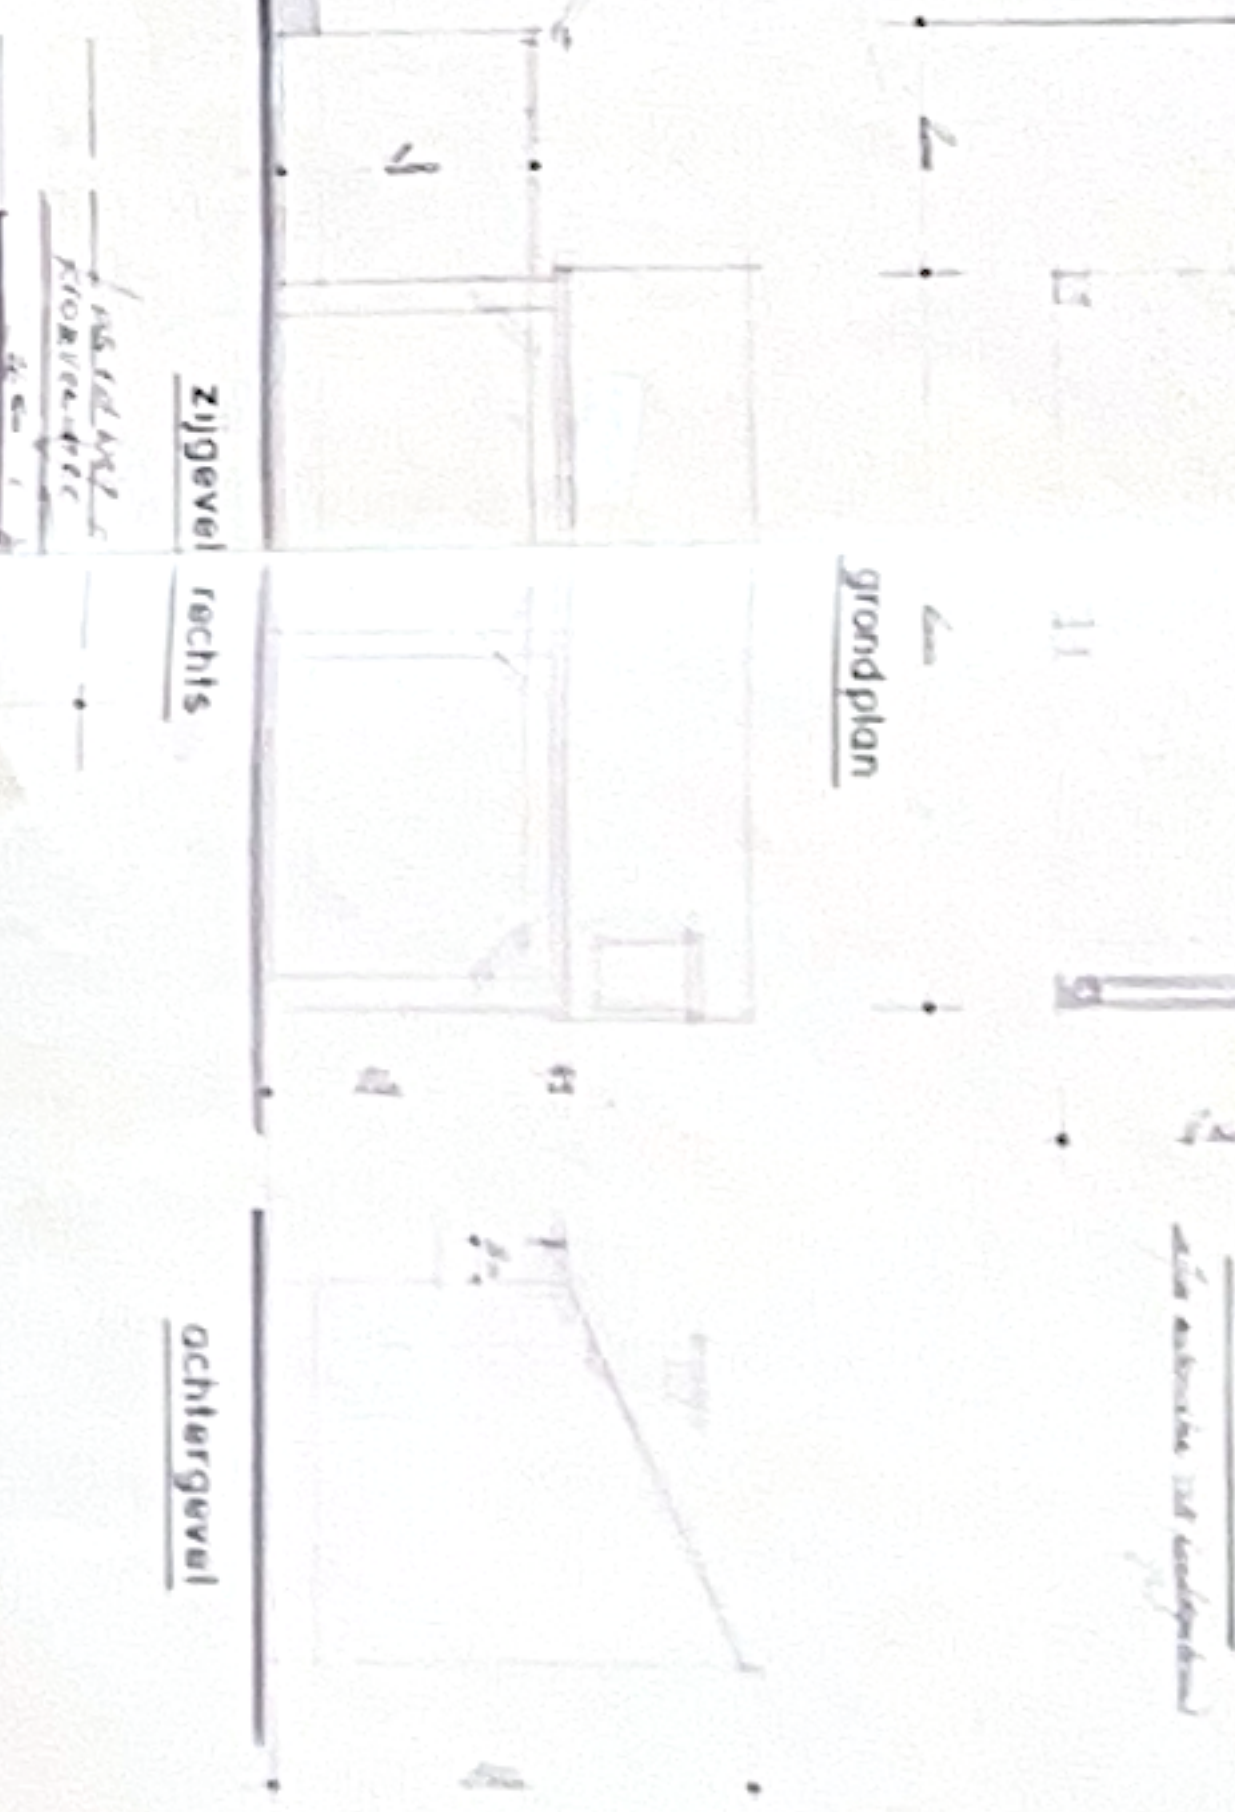


figuur 1/10000

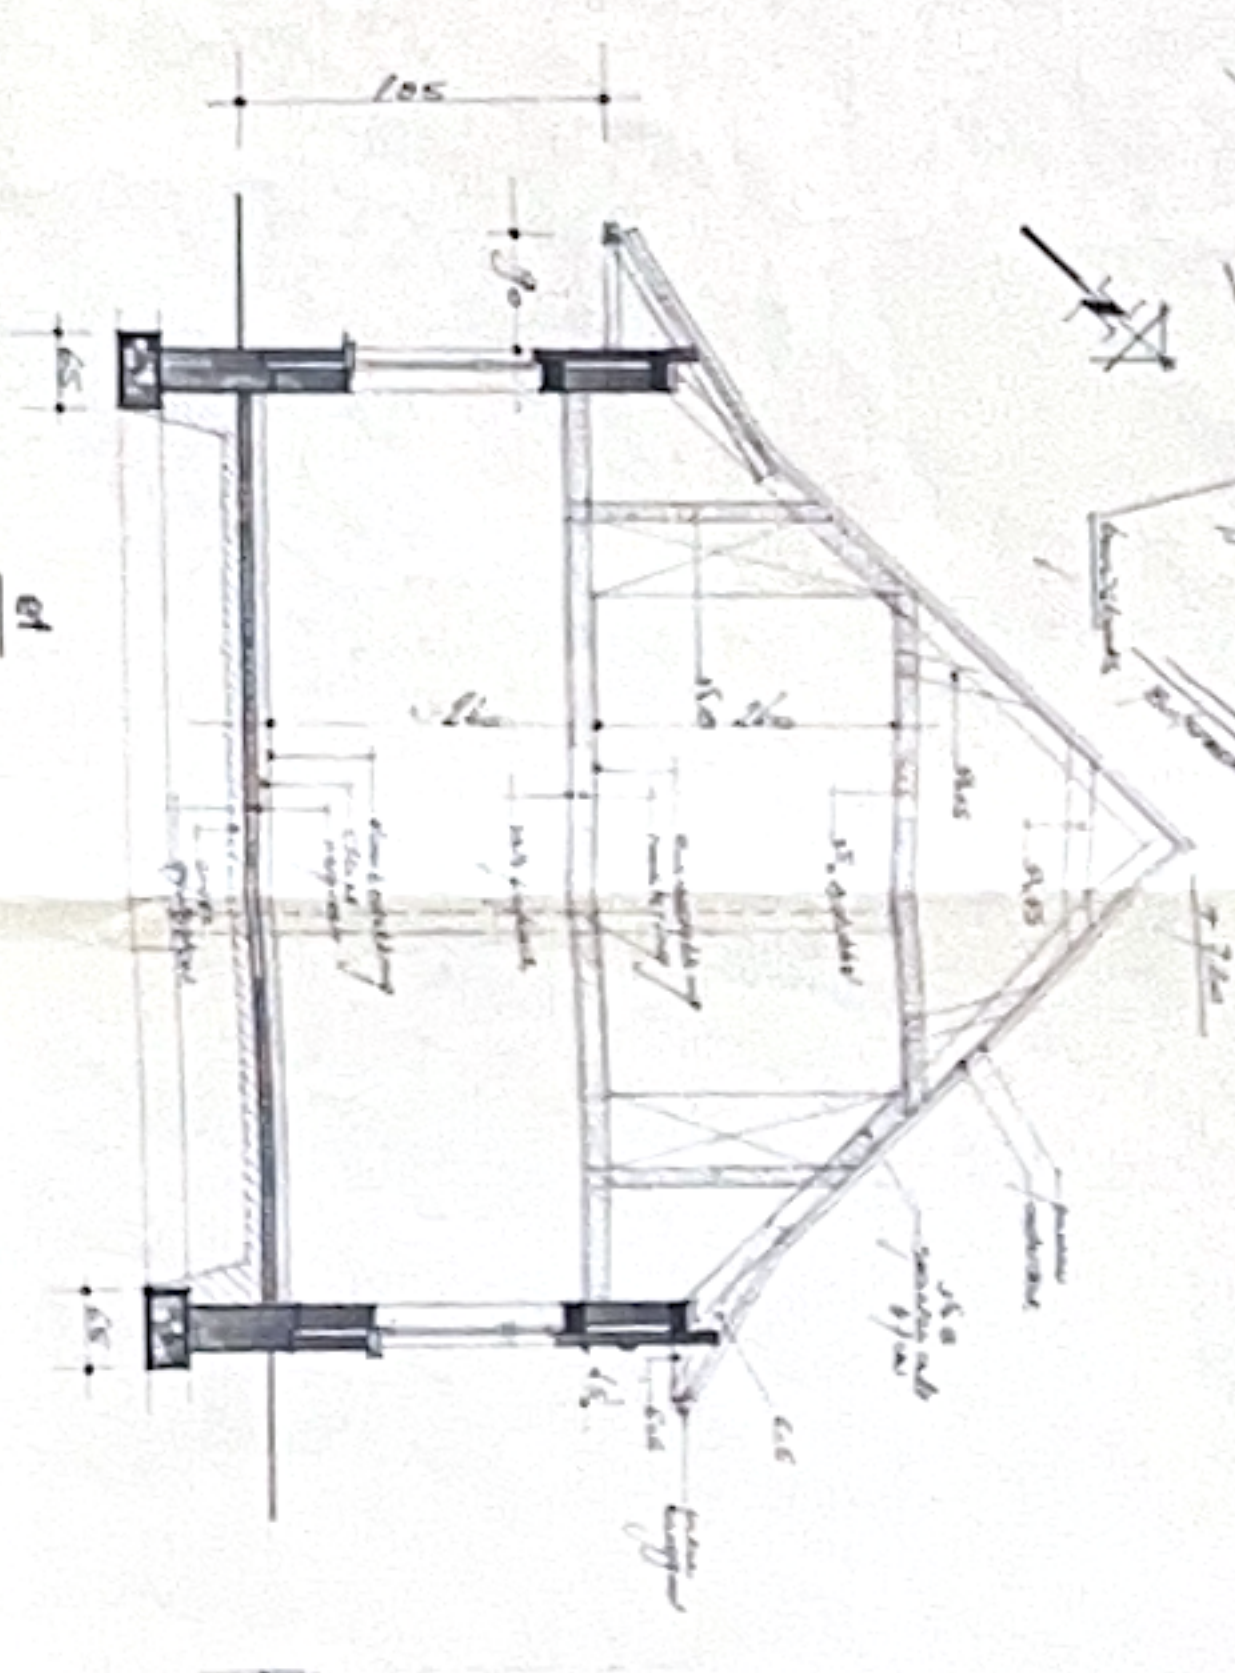


voorgevel

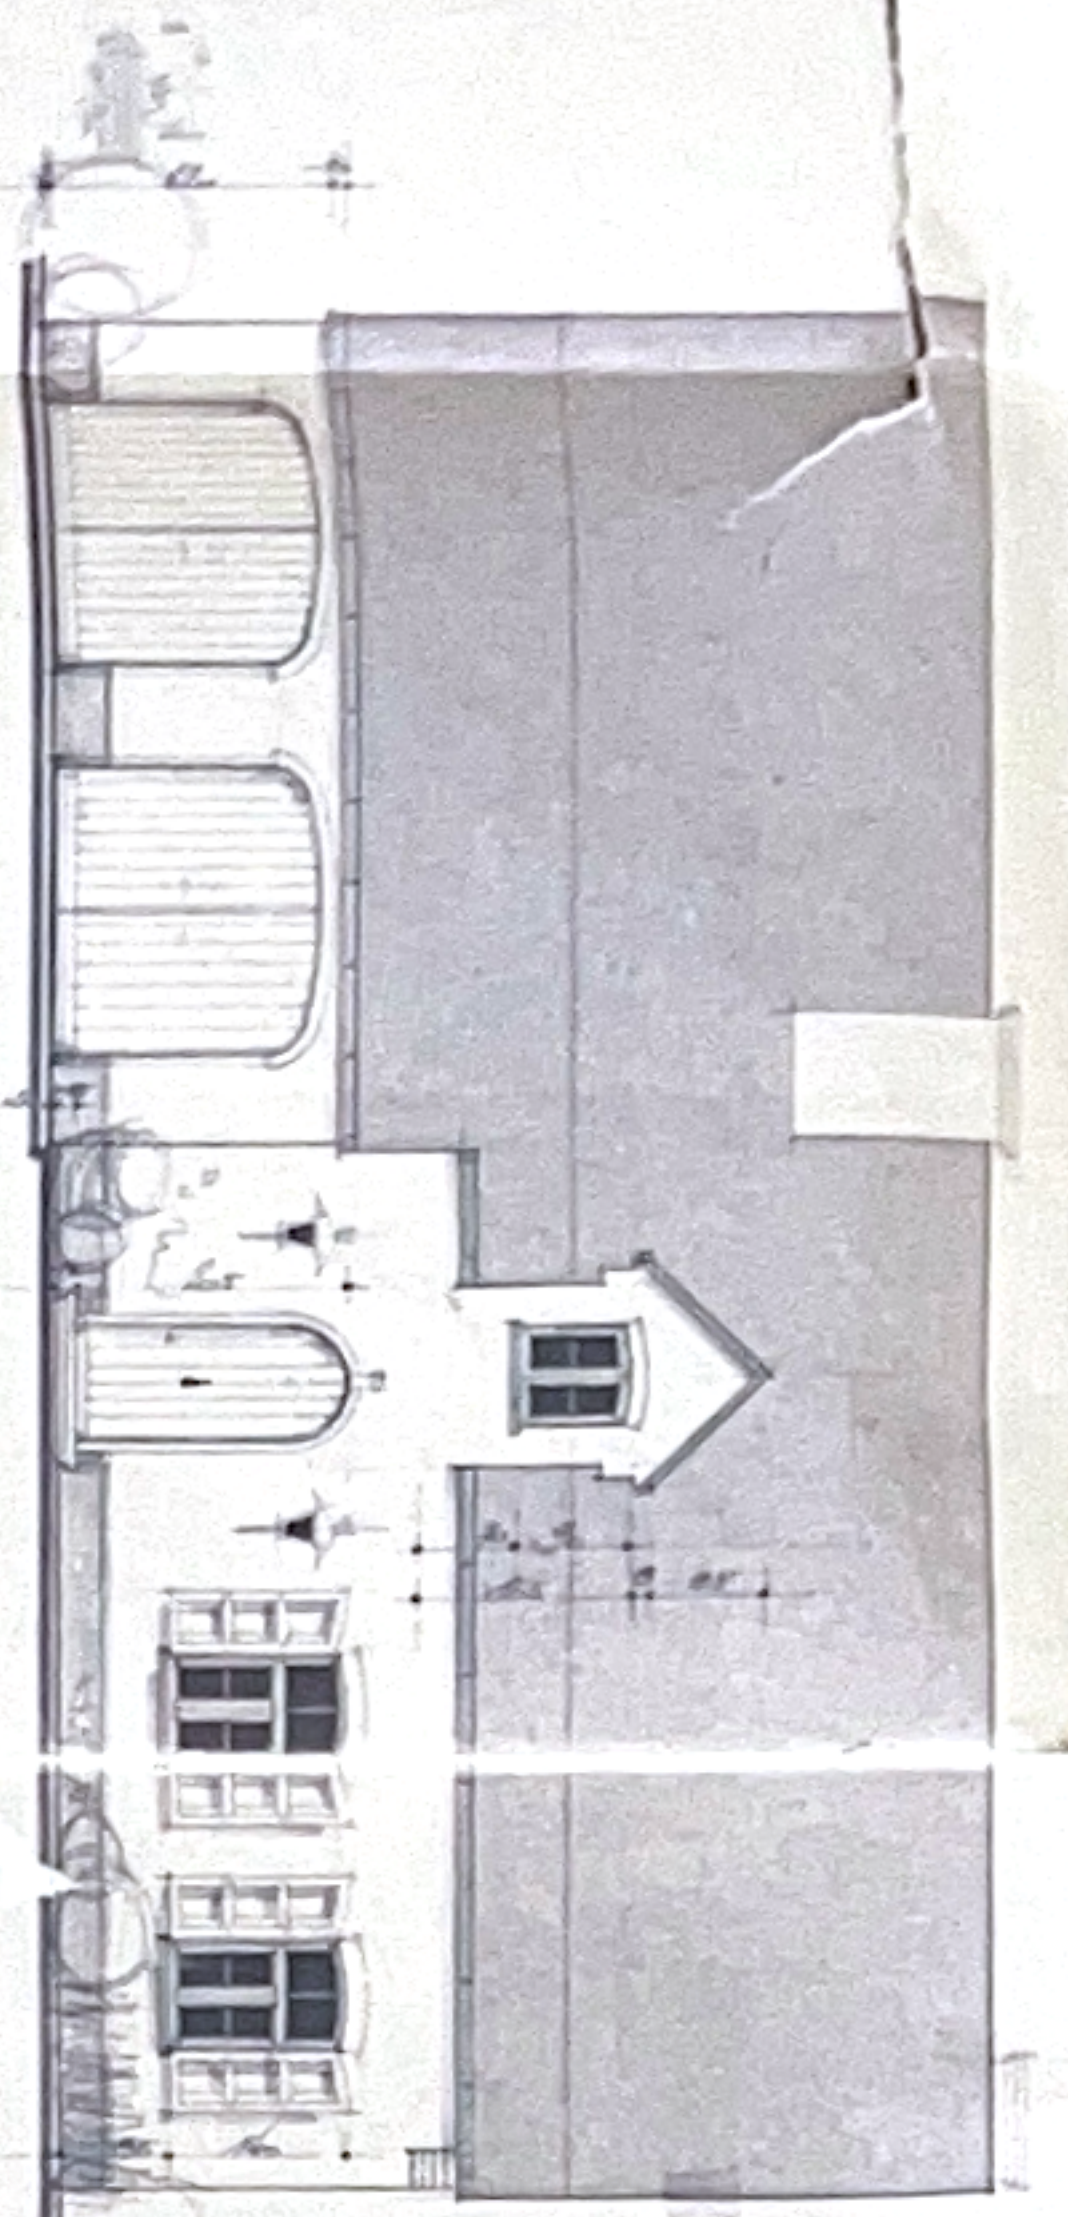

zijgevel rechts

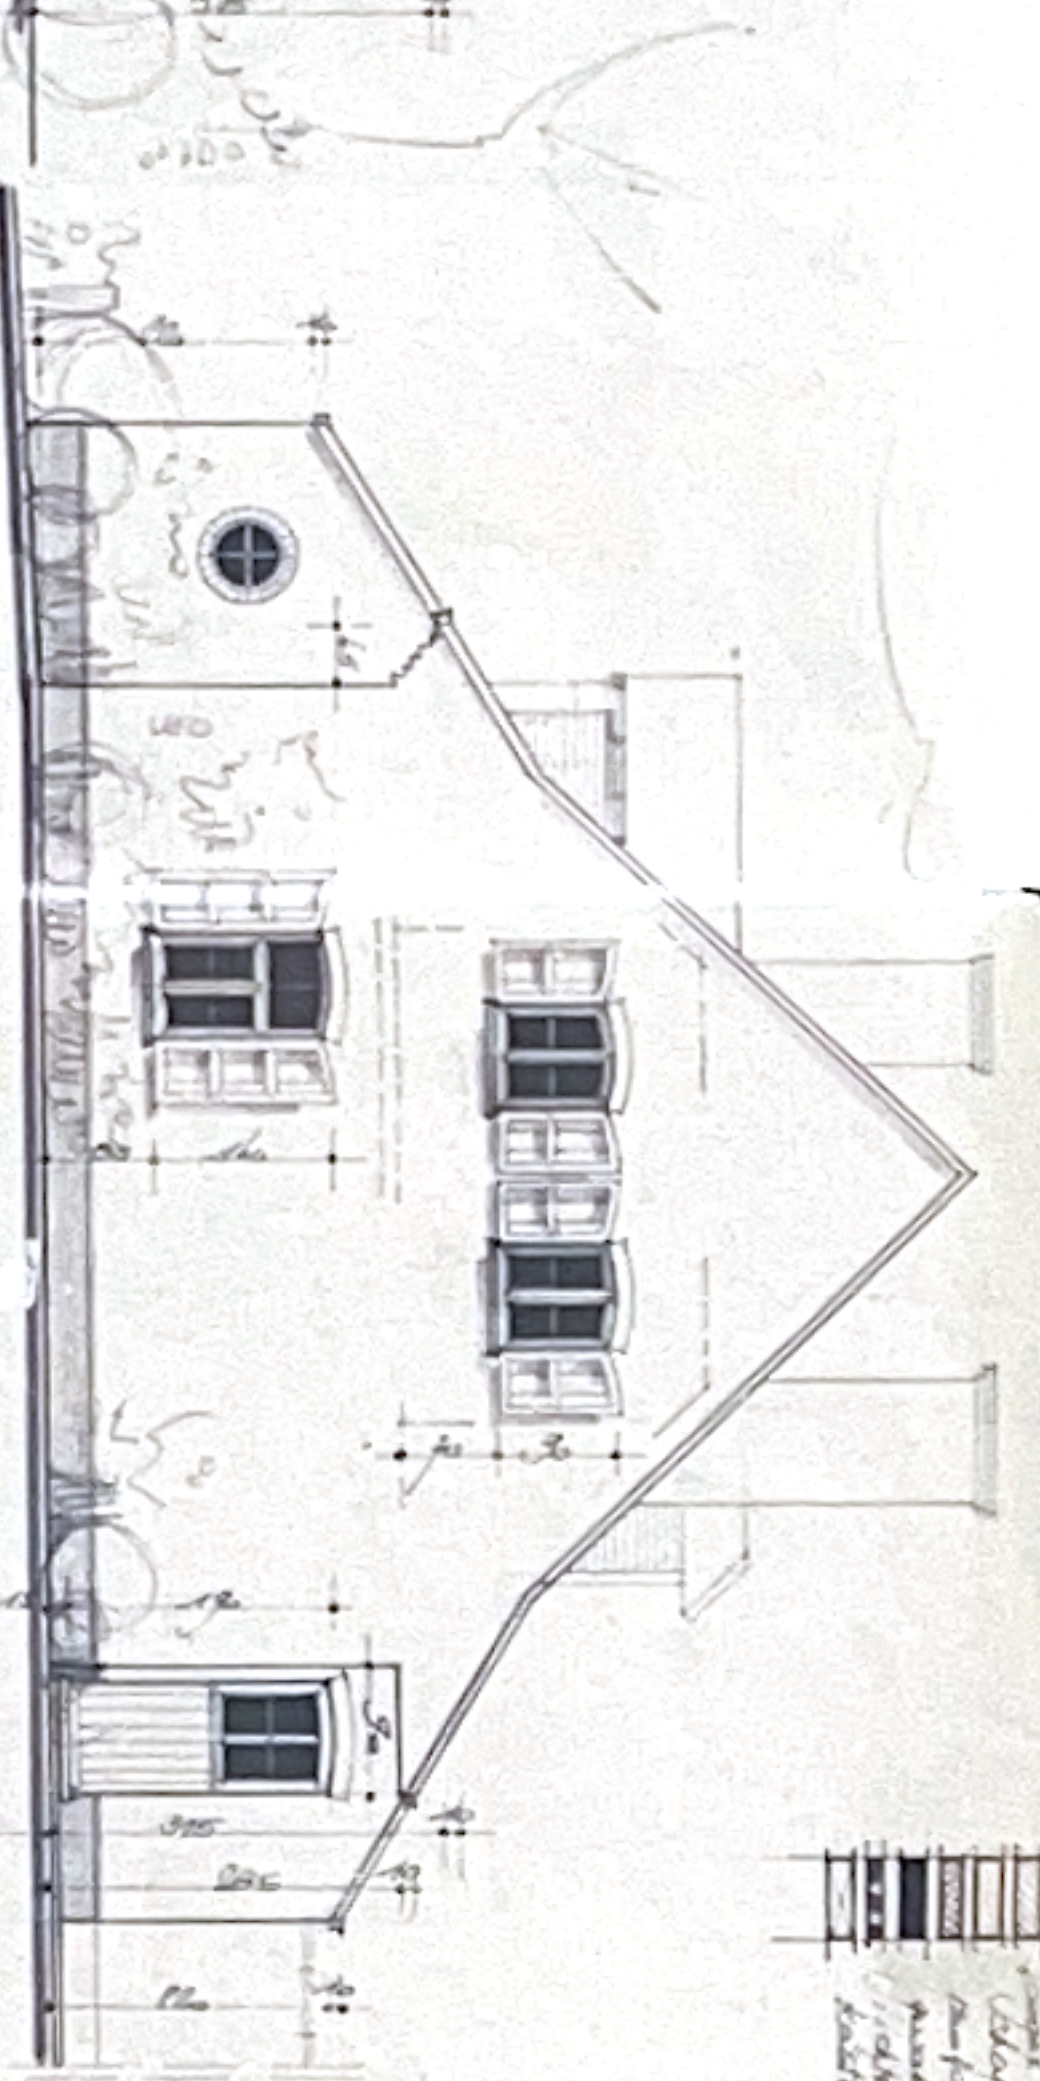


achtergevel

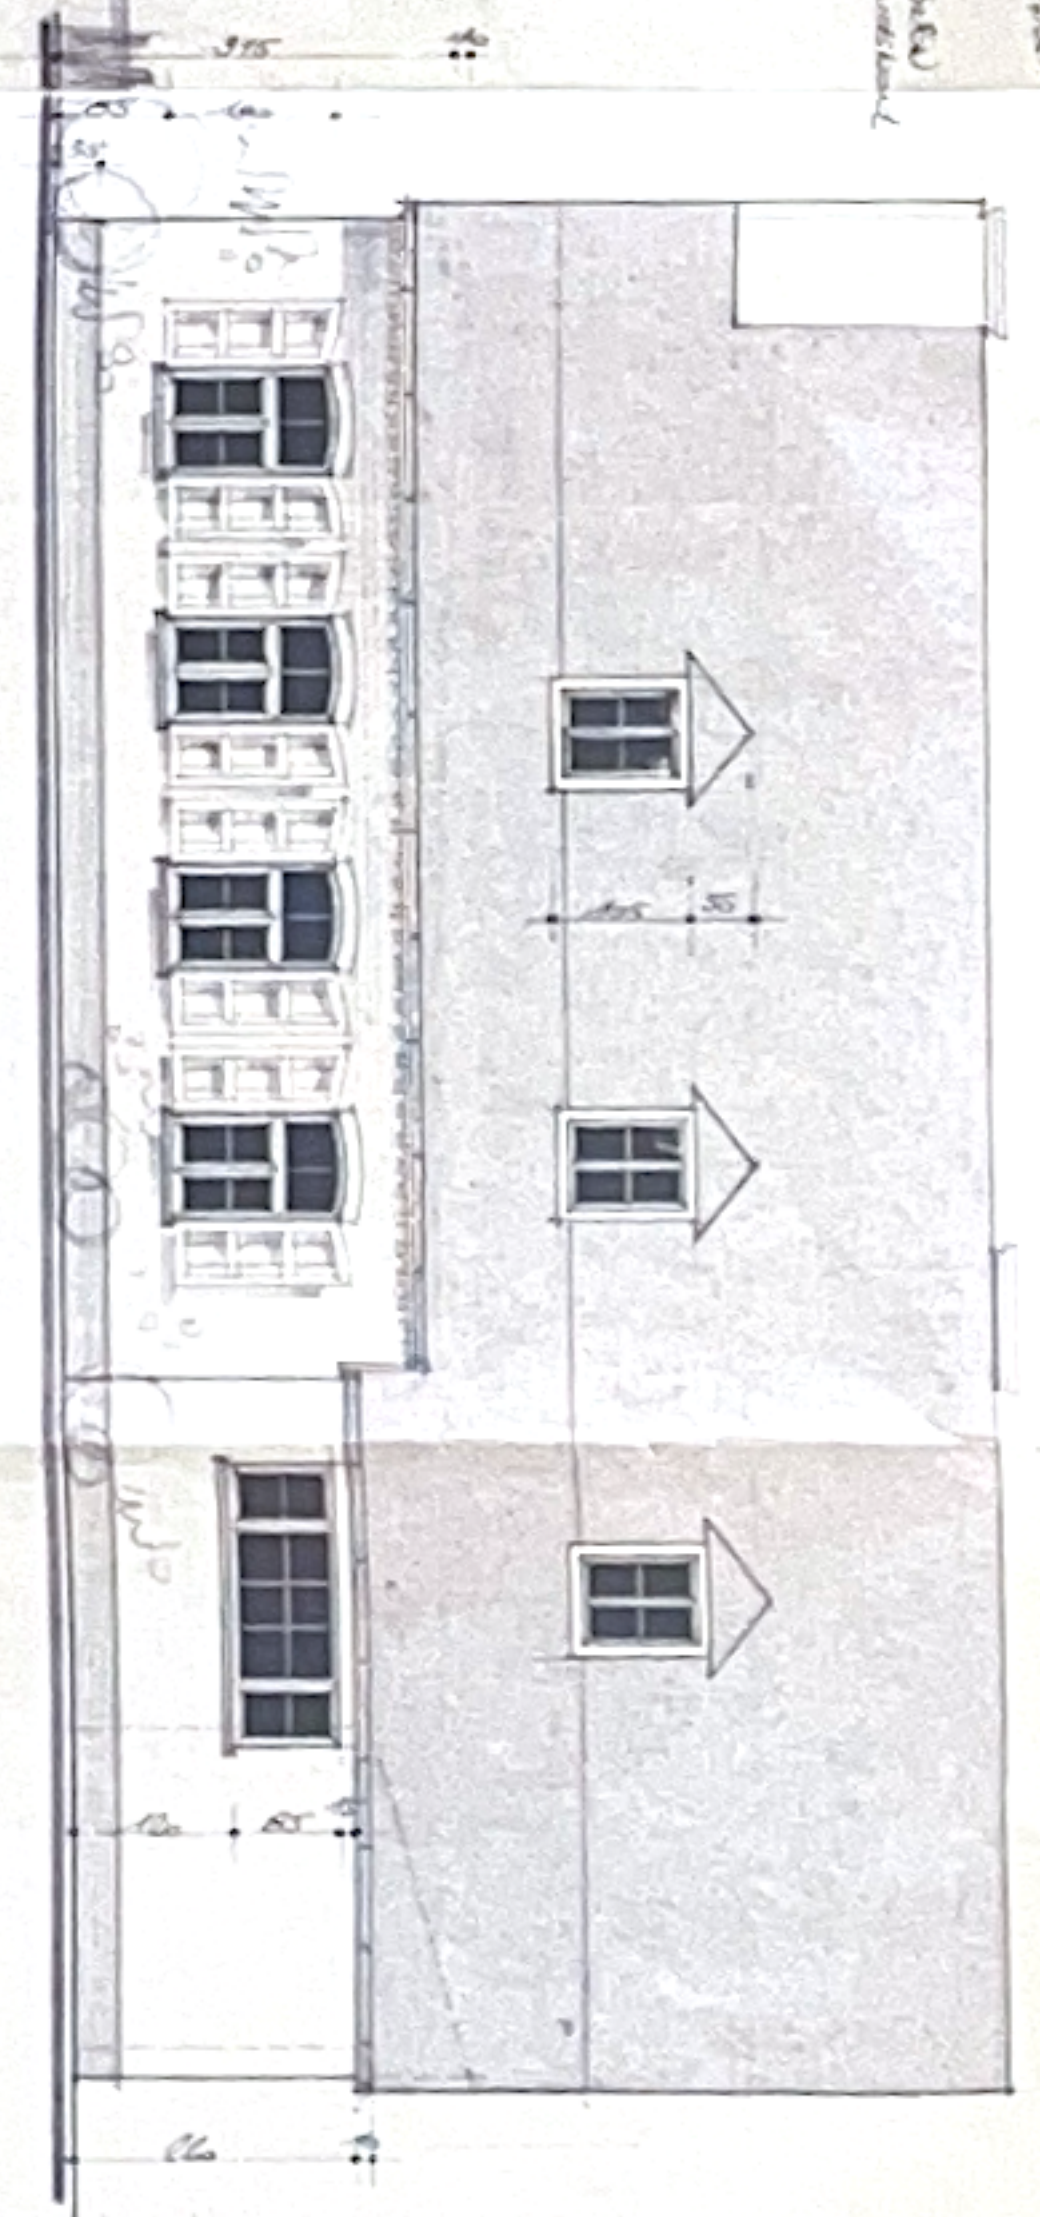




inplanting 1/500



situatie 1/100

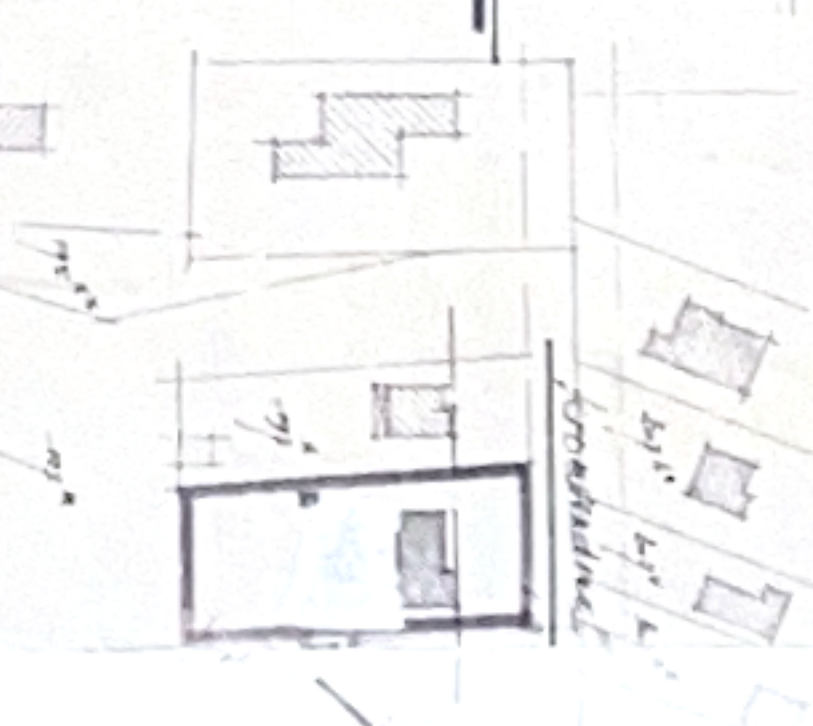

tuinhuisje

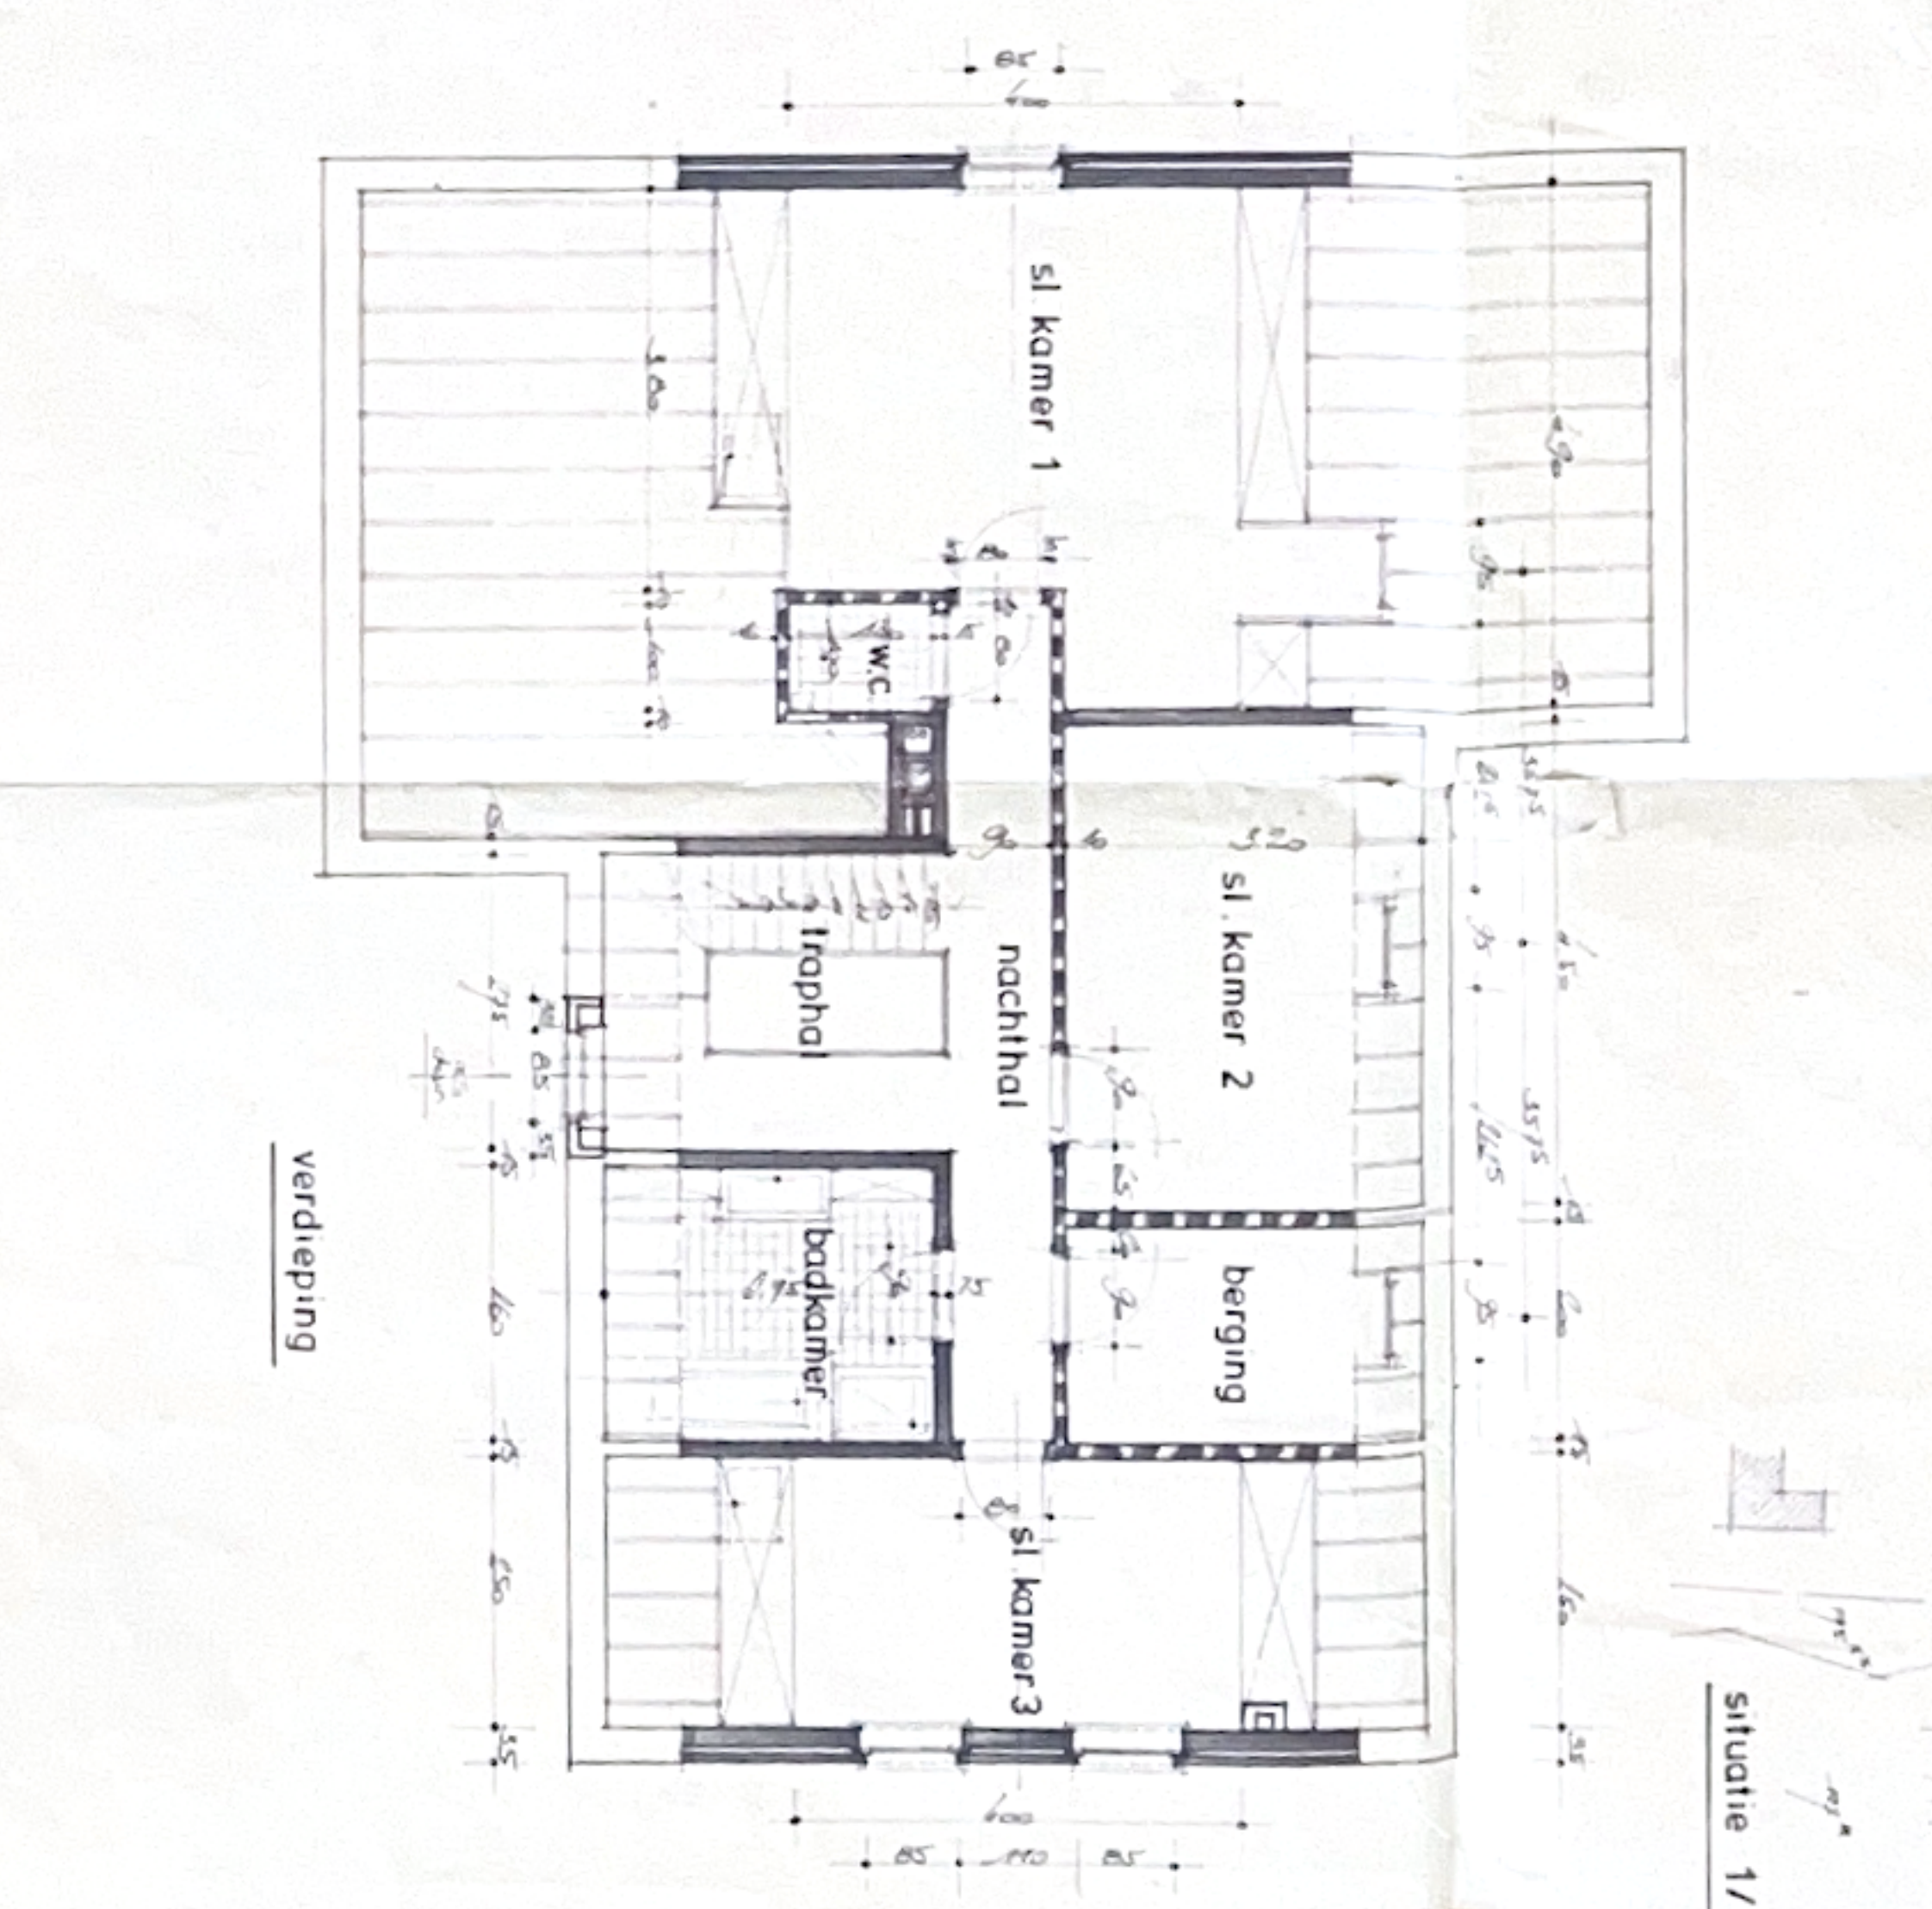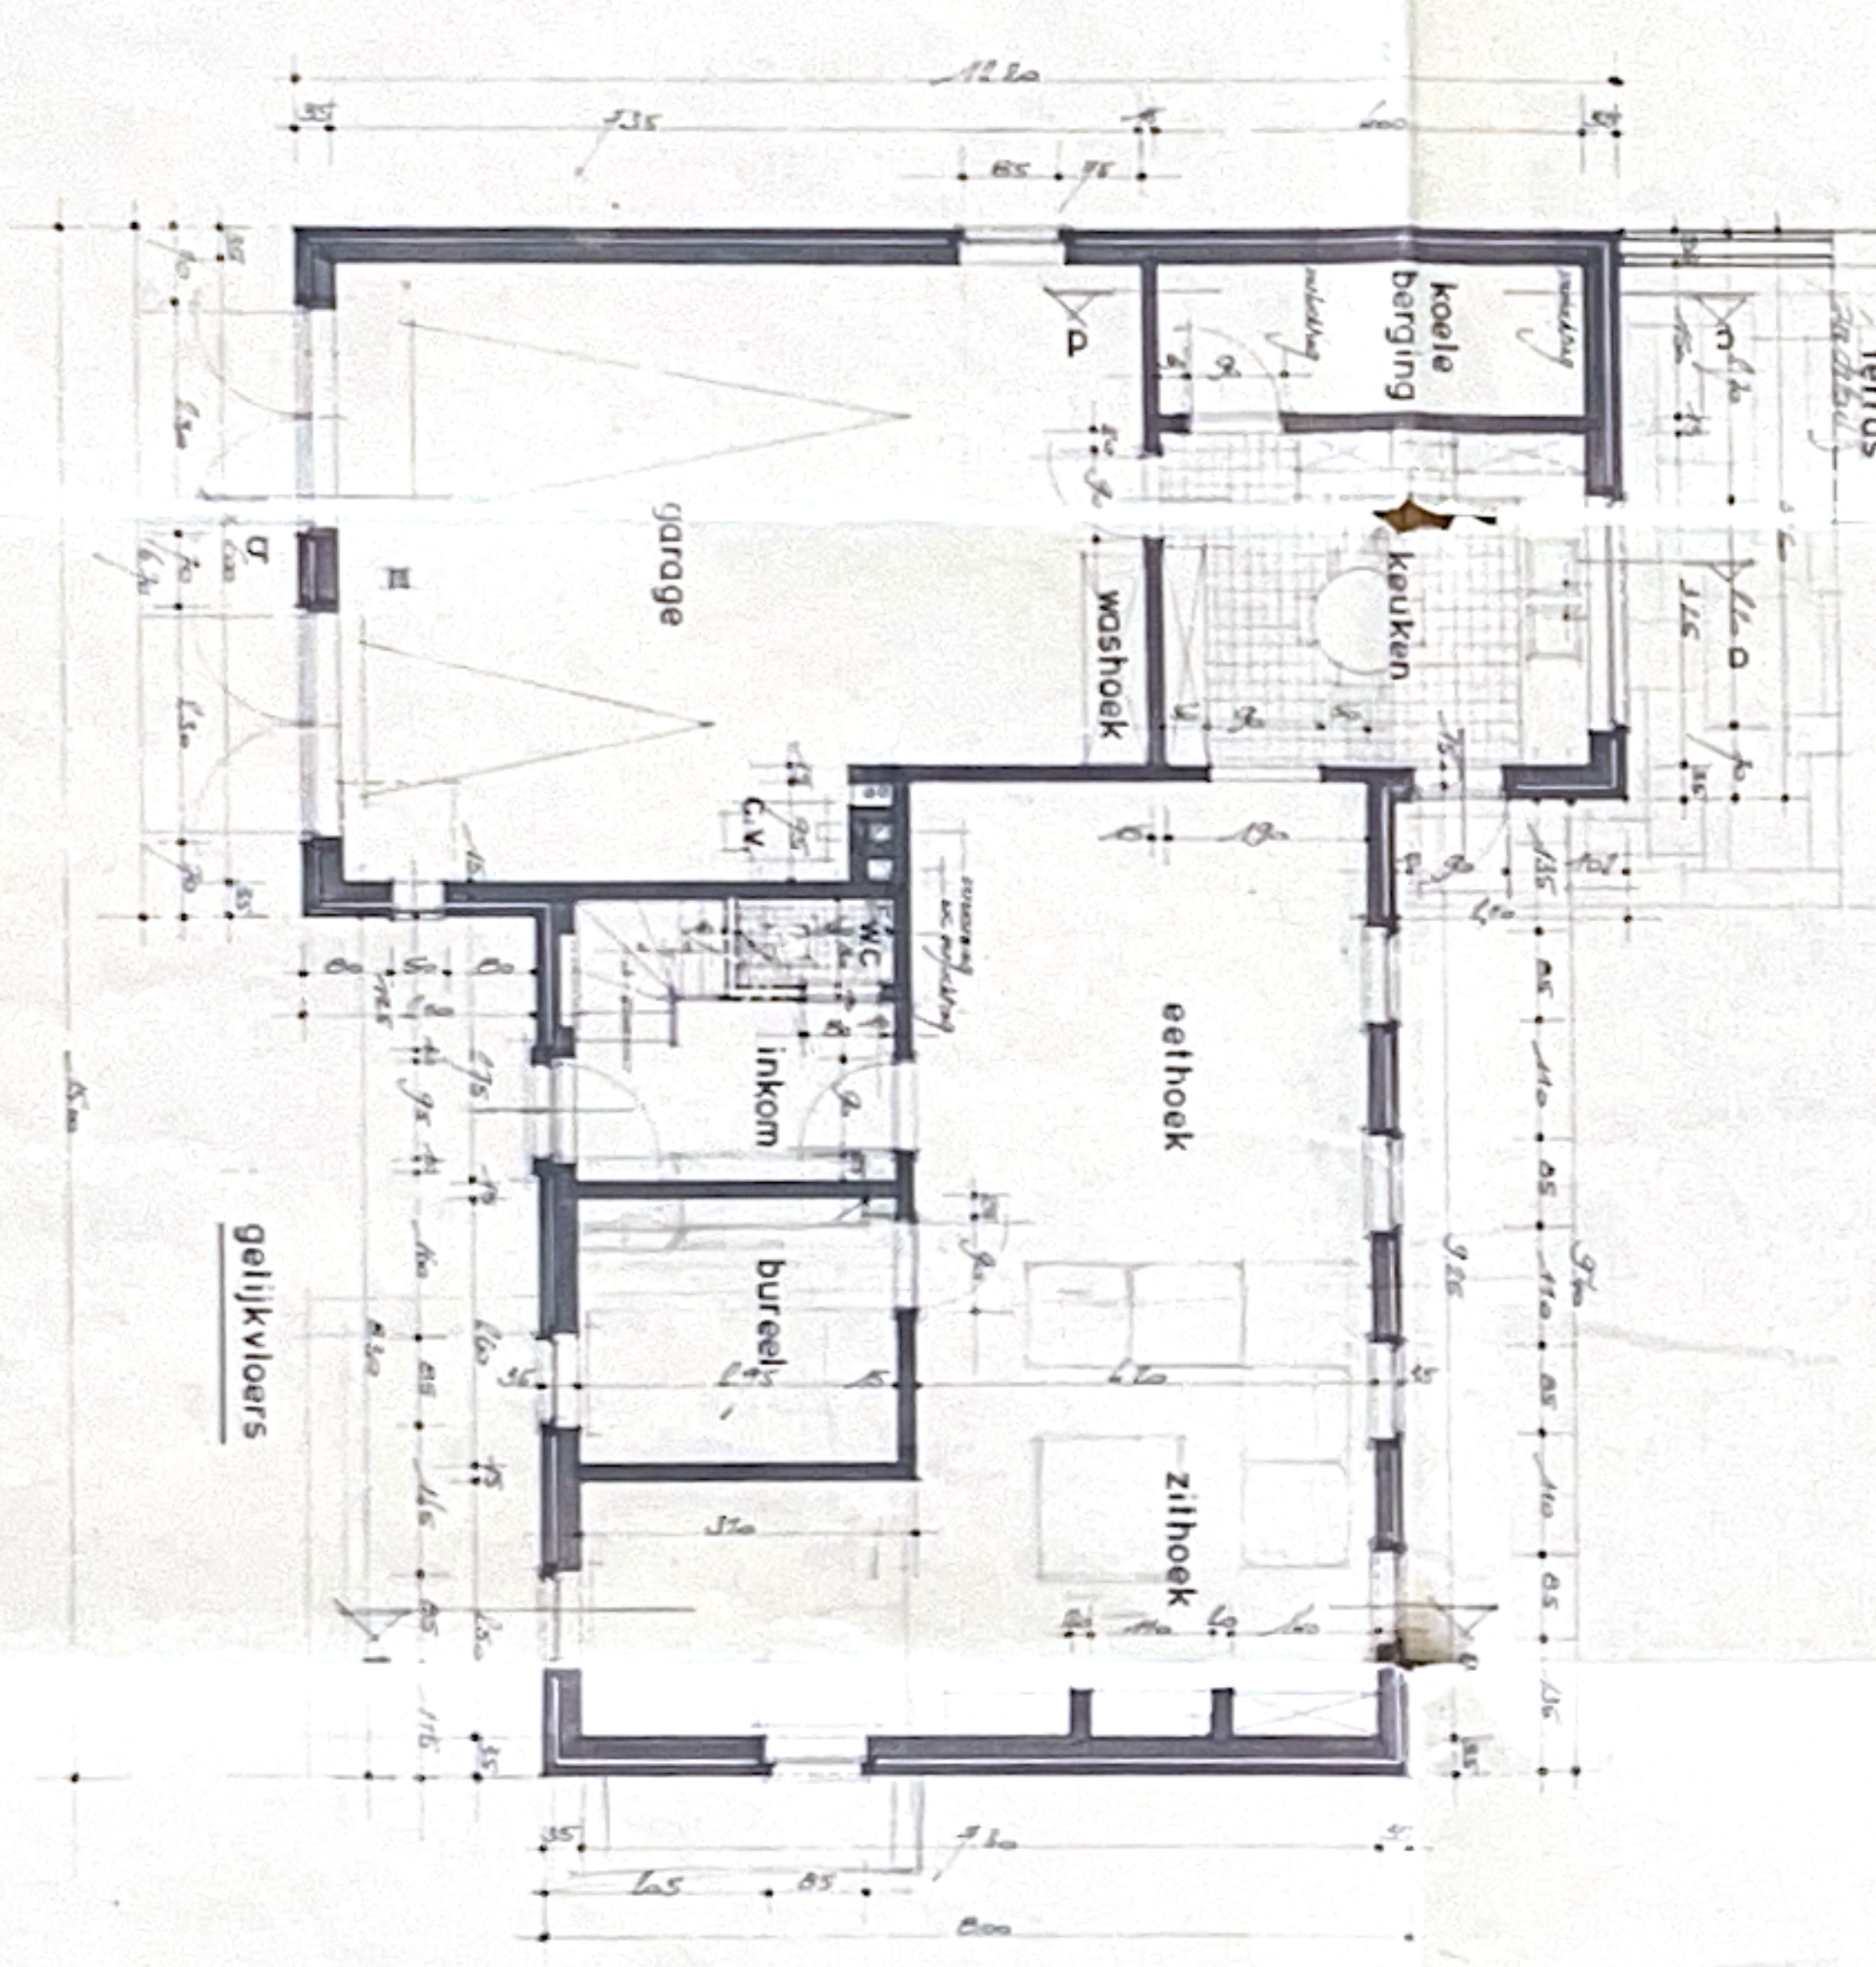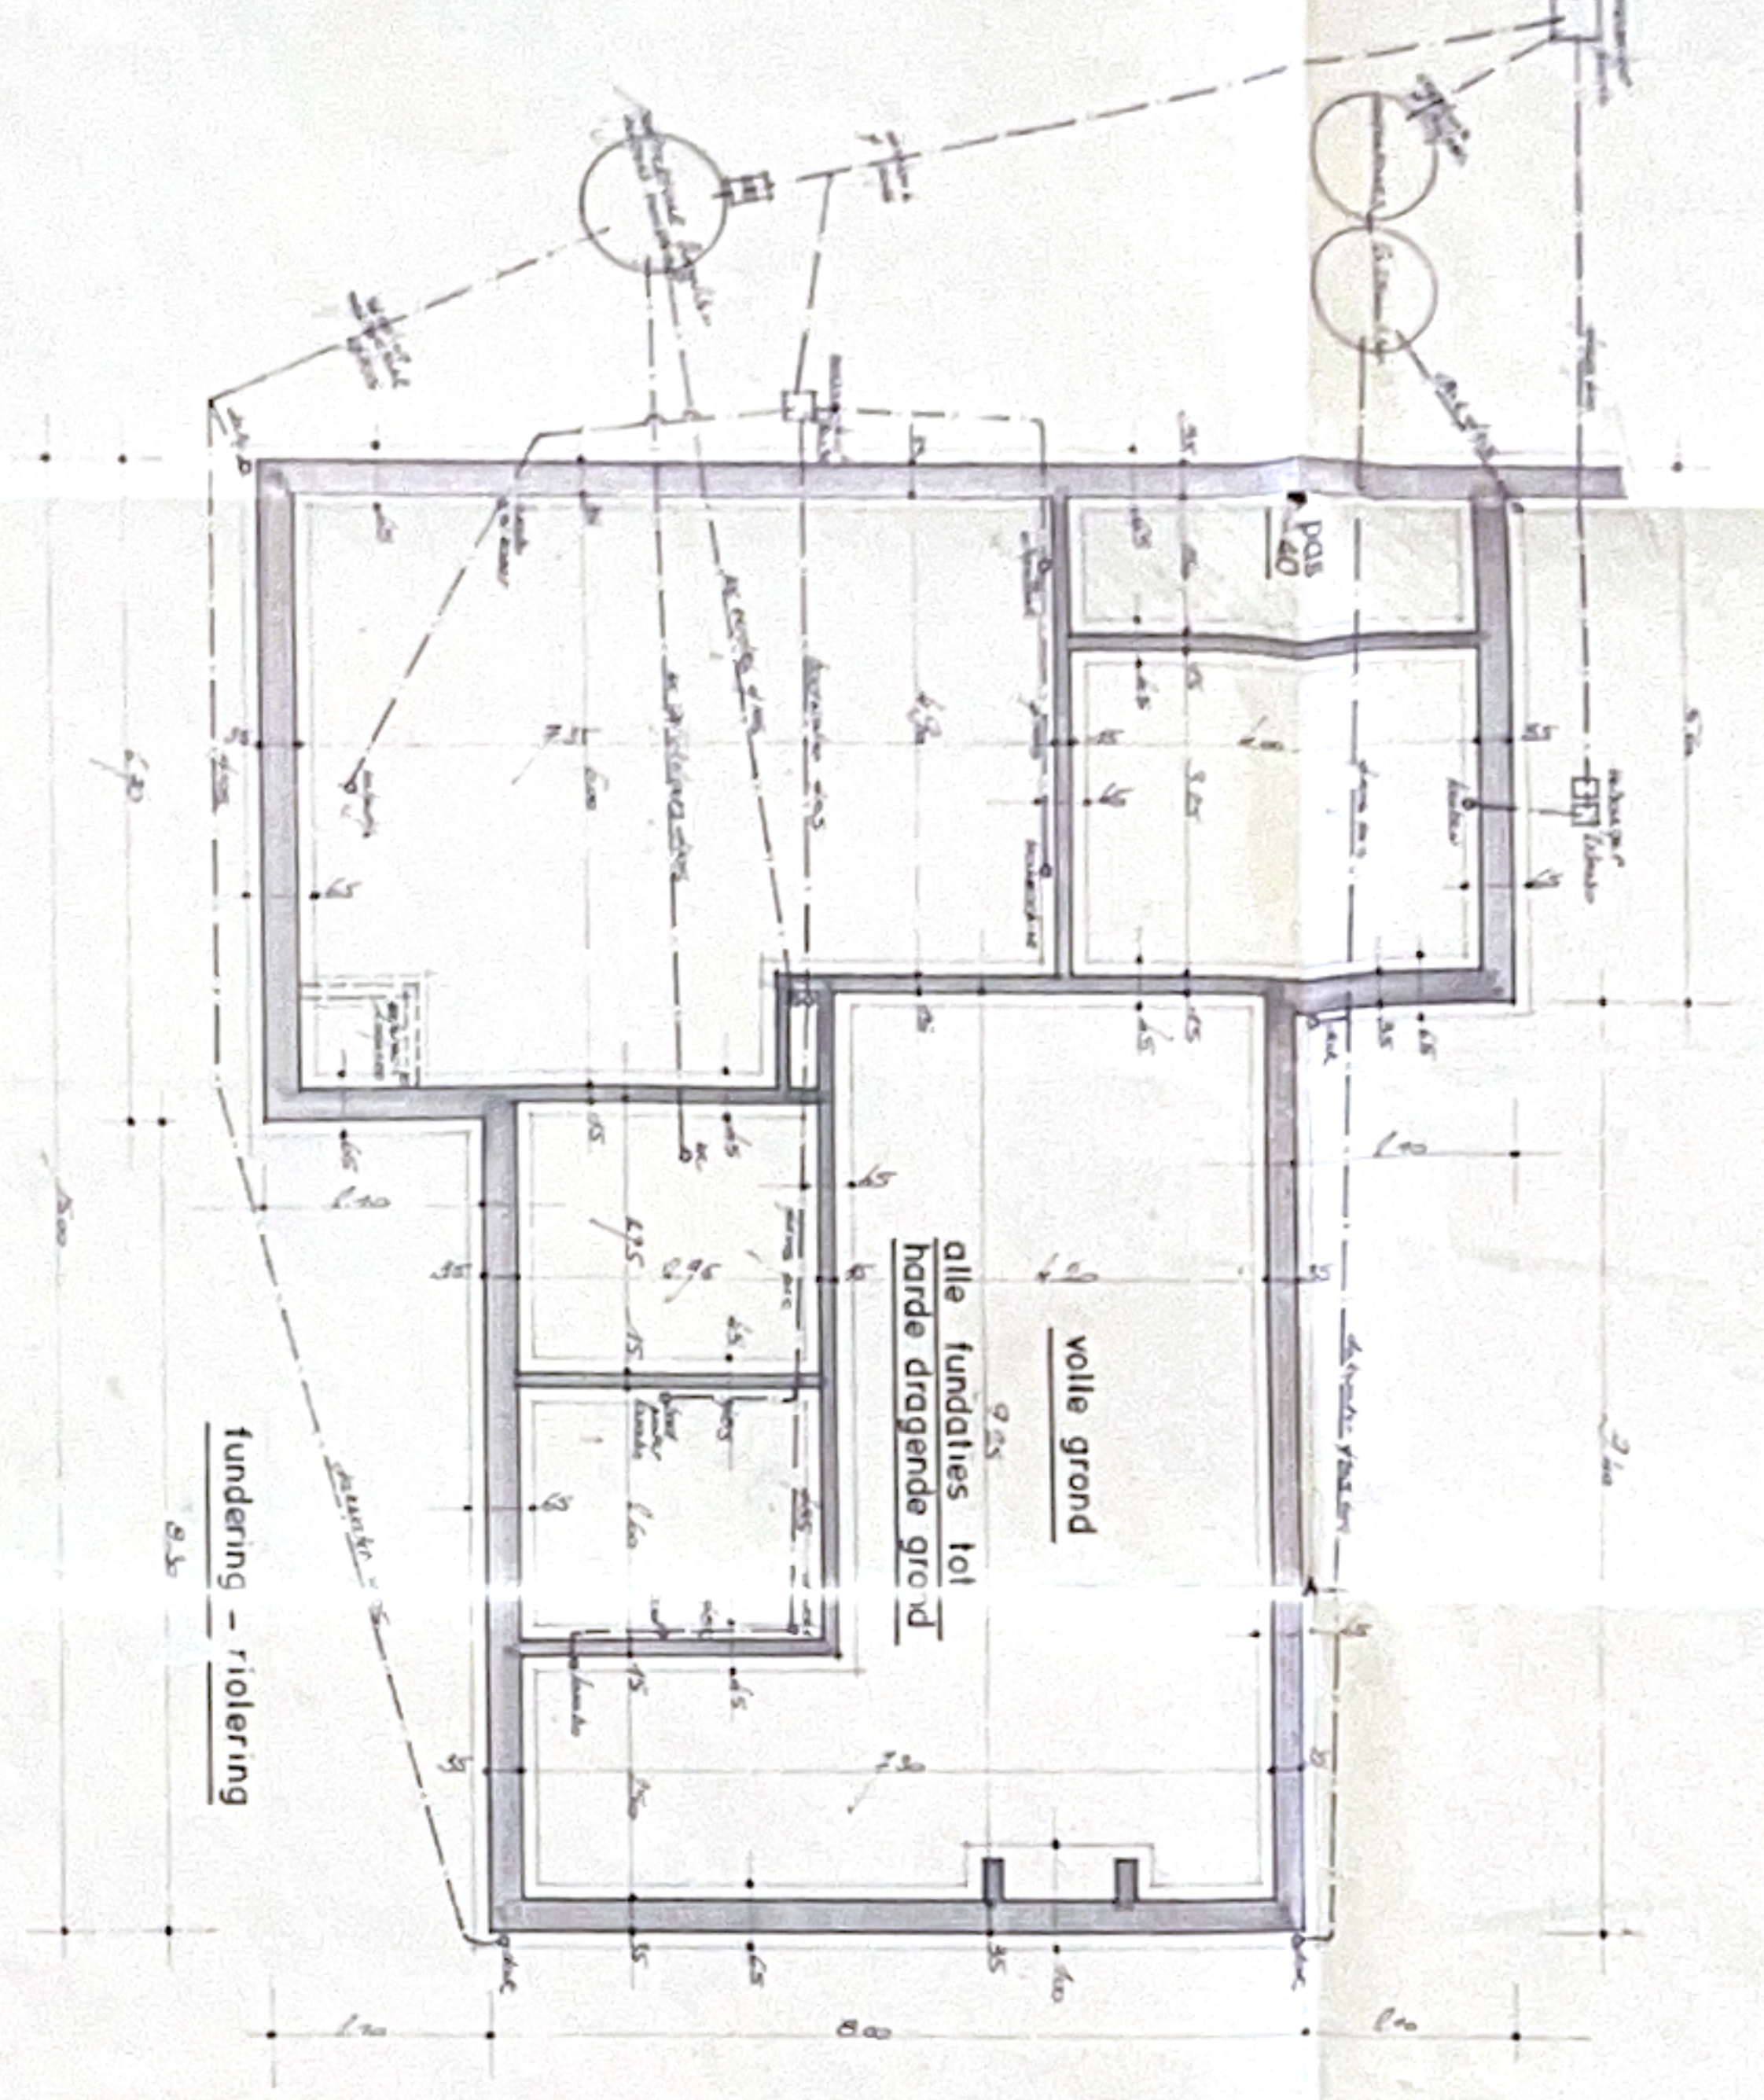

PROV ANTWERPEN		stad SCHOTEN		24/81	
ONTWERP TOT BOUWEN VAN LANDHUIS		gelegen op		deelgemeente	
voor rekening		dhr en mevrouw RONDLEZ DICK		moretusstraat, 125	
kadasstraat		2710-Hoboken		sekte D ms. 197 g	
schalen		%		%	
voor akkoord		J. VAN PETEGHEM		drukkerij, 101 stekere-W	
goedkeuring		27.05.80		wijziging	