


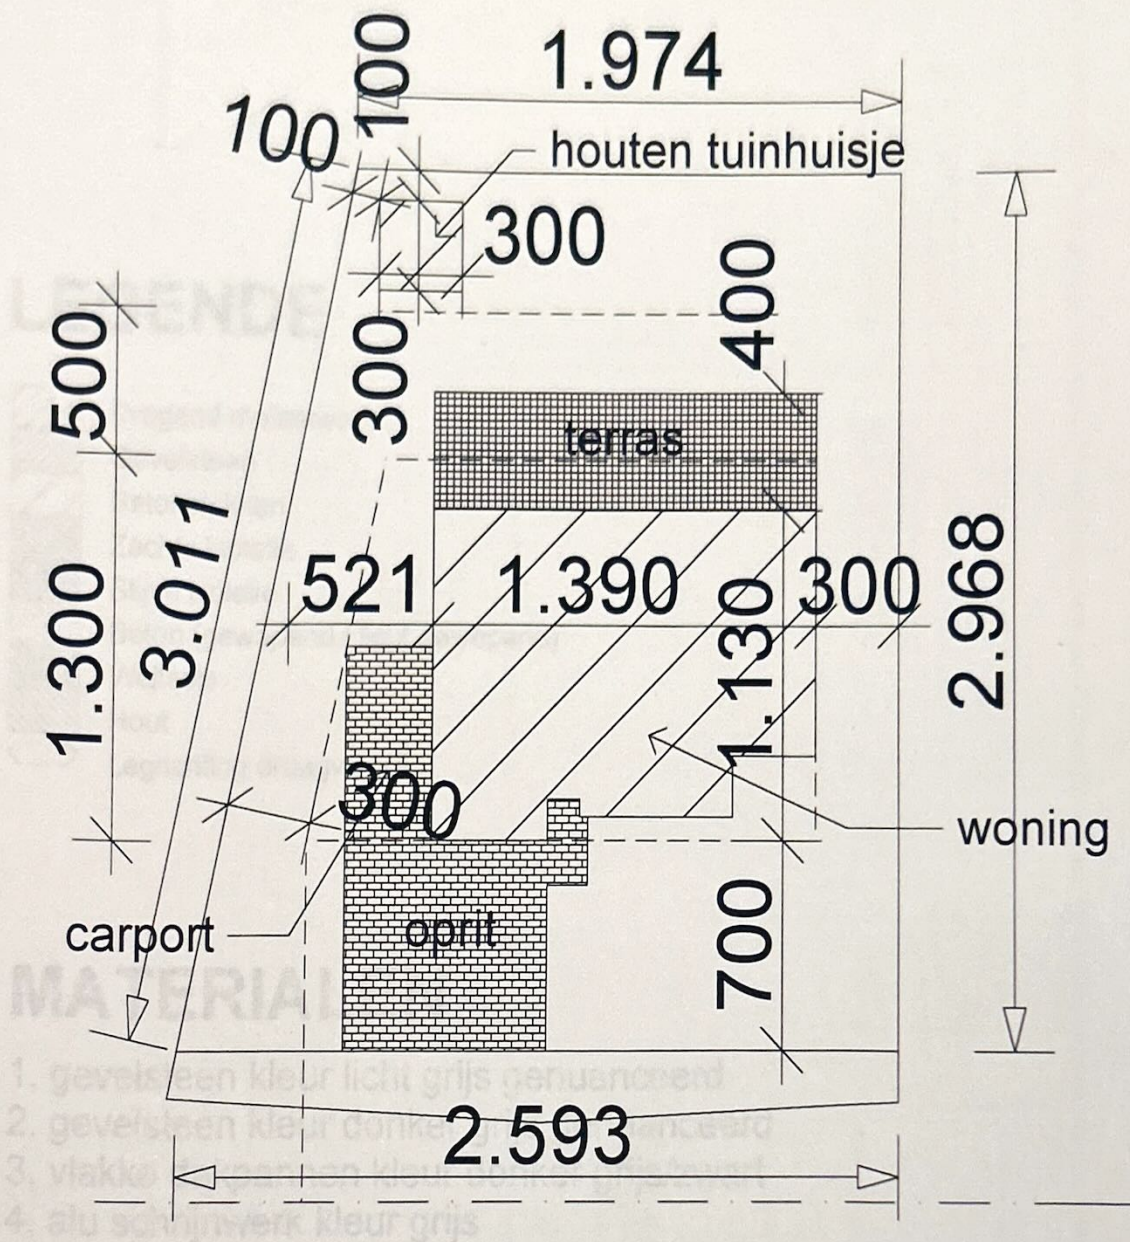

1. gevelsteen kleur licht grijs geruand
2. gevelsteen kleur donker grijs geruand
3. vlakke dakpannen kleur grijs
4. alu schuifwerk kleur grijs
5. dubbel glas
6. arduinen dorpels
7. sectionaalpoort kleur grijs
8. ijs dubbelwandige schoorsteen
9. dakrandprofiel kleur antraciet
10. alu vulpaneel kleur grijs

INPLANTING

SCHAAL 1/500


LEGENDE


	Dragend metselwerk
	Gevelsteen
	Betonblokken
	Zachte isolatie
	Stijve isolatie
	Beton (gewapend / licht gewapend)
	Welfsels
	Hout
	Legrichting draagvloeren

MATERIALEN


1. gevelsteen kleur licht grijs genuanceerd
2. gevelsteen kleur donker grijs genuanceerd
3. vlakke dakpannen kleur donker grijs/zwart
4. alu schrijnwerk kleur grijs
5. dubbel glas
6. arduinen dorpels
7. sectionaalpoort kleur grijs
8. rvs dubbelwandige schoorsteen
9. dakrandprofiel kleur antraciet
10. alu vulpaneel kleur grijs

VOORGEVEL

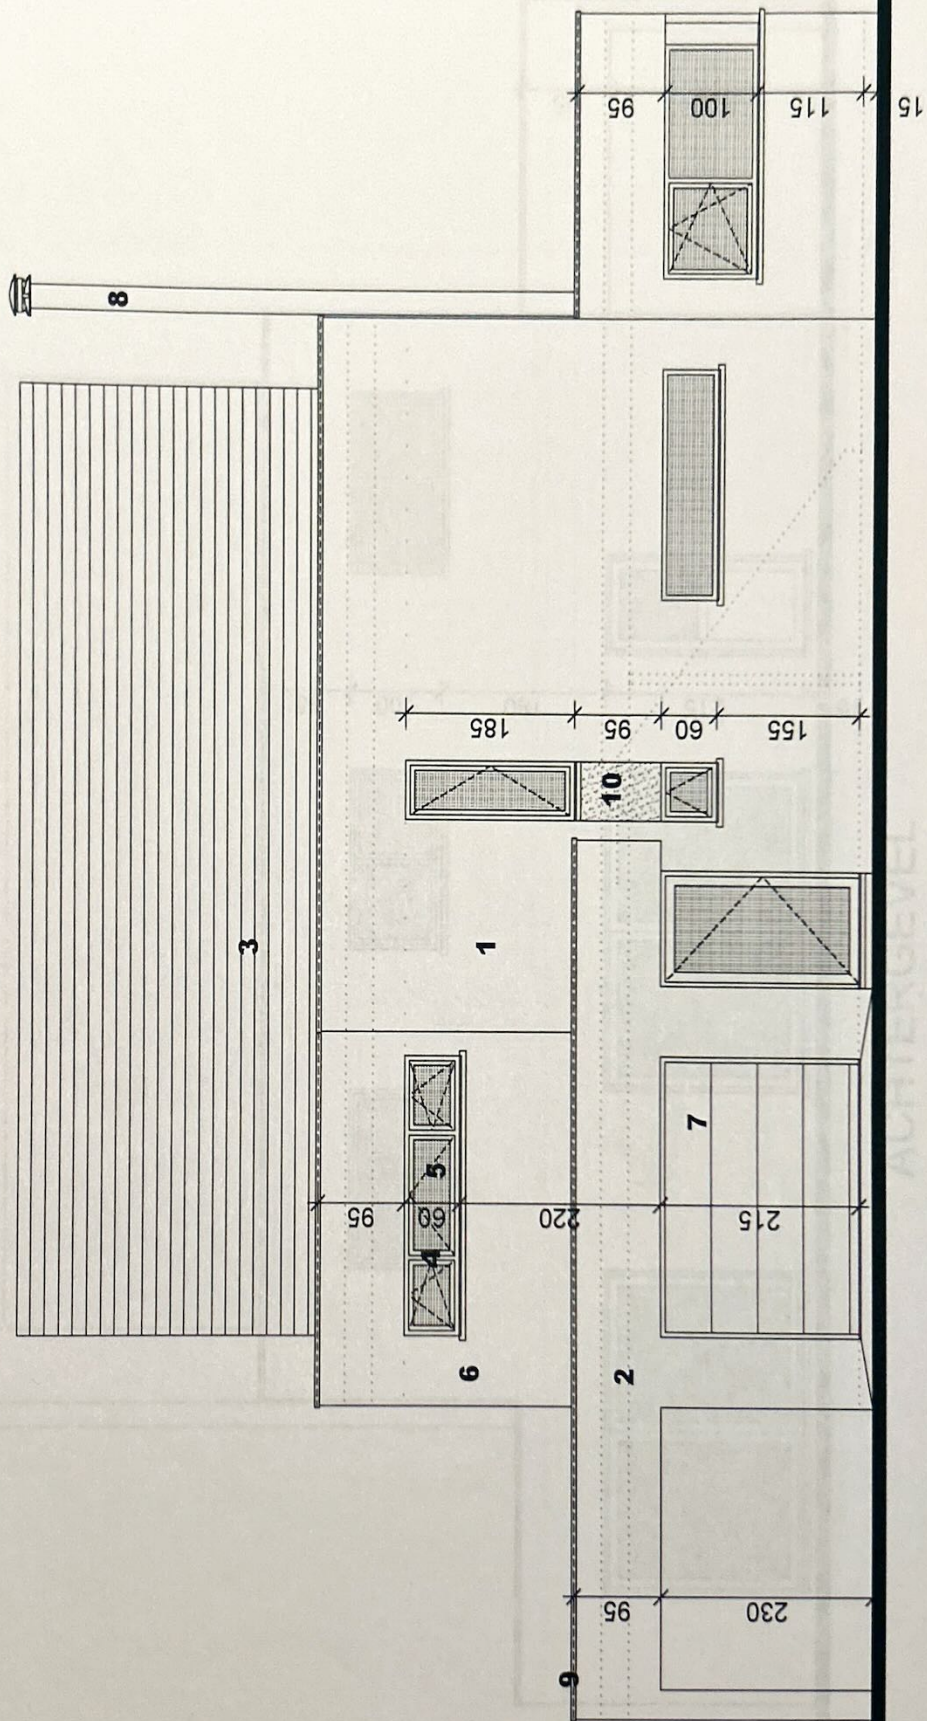


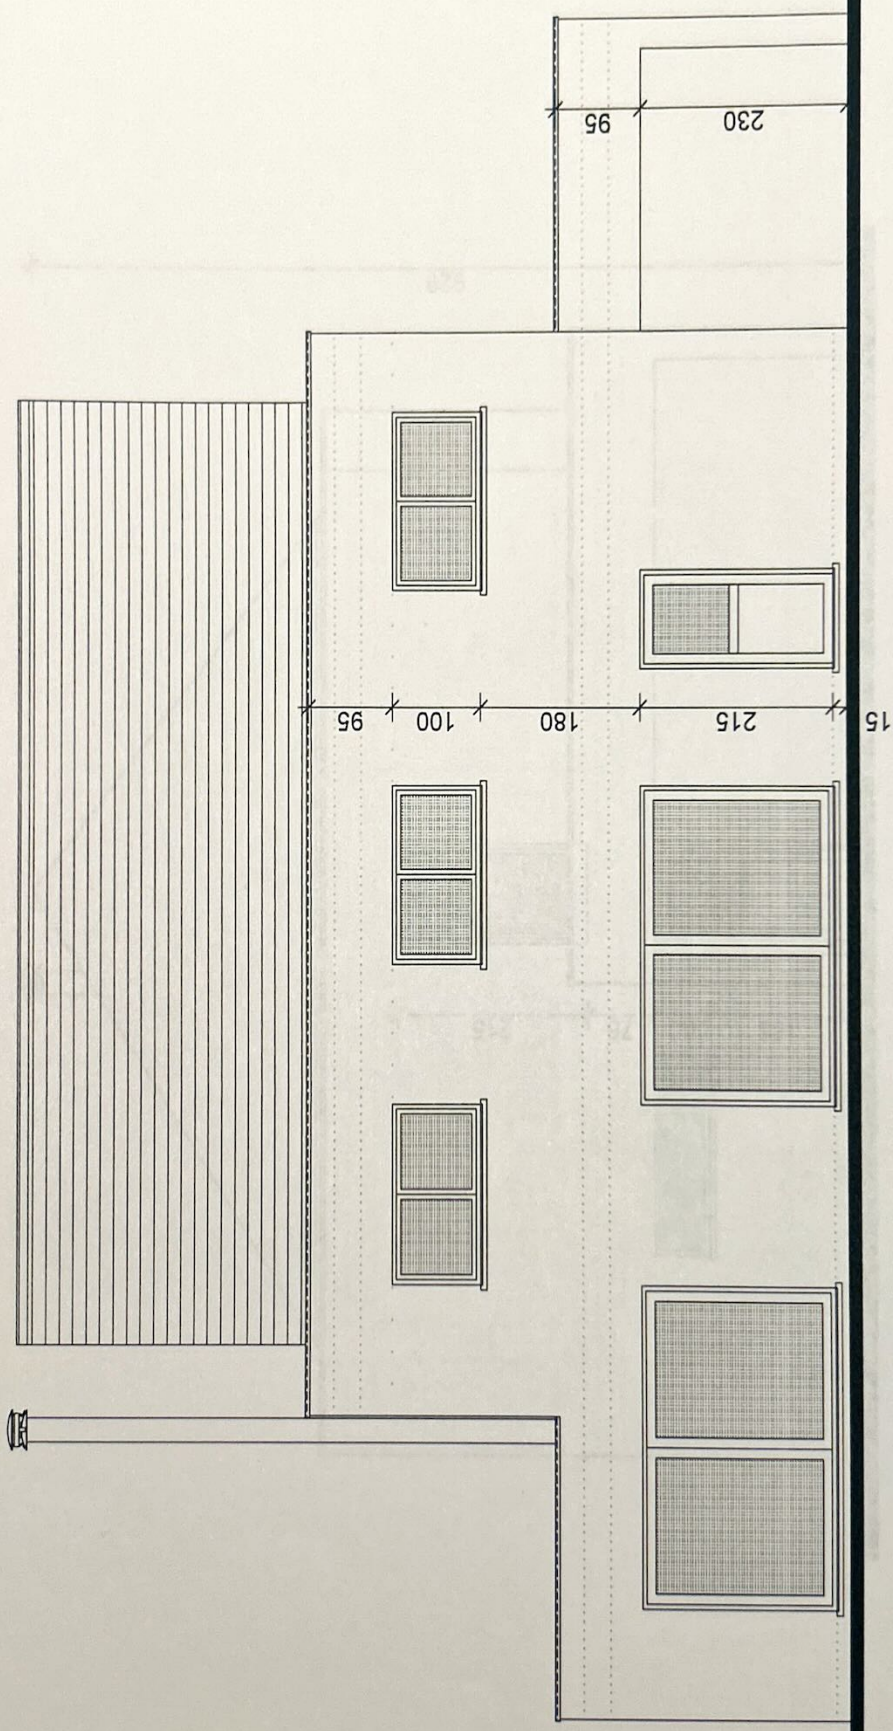

ACHTERGEVEL

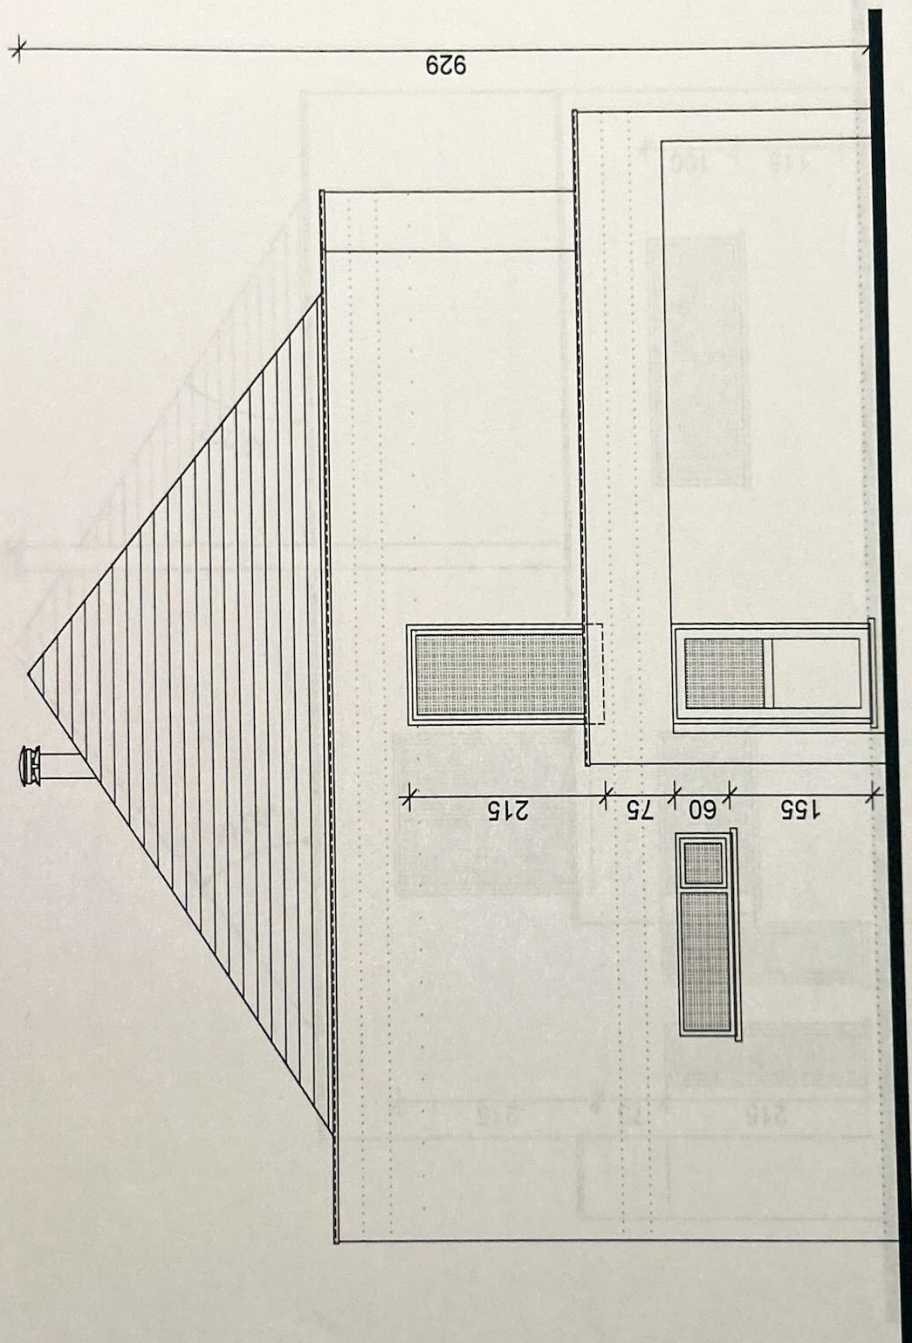


ZIJGEVEL LINKS

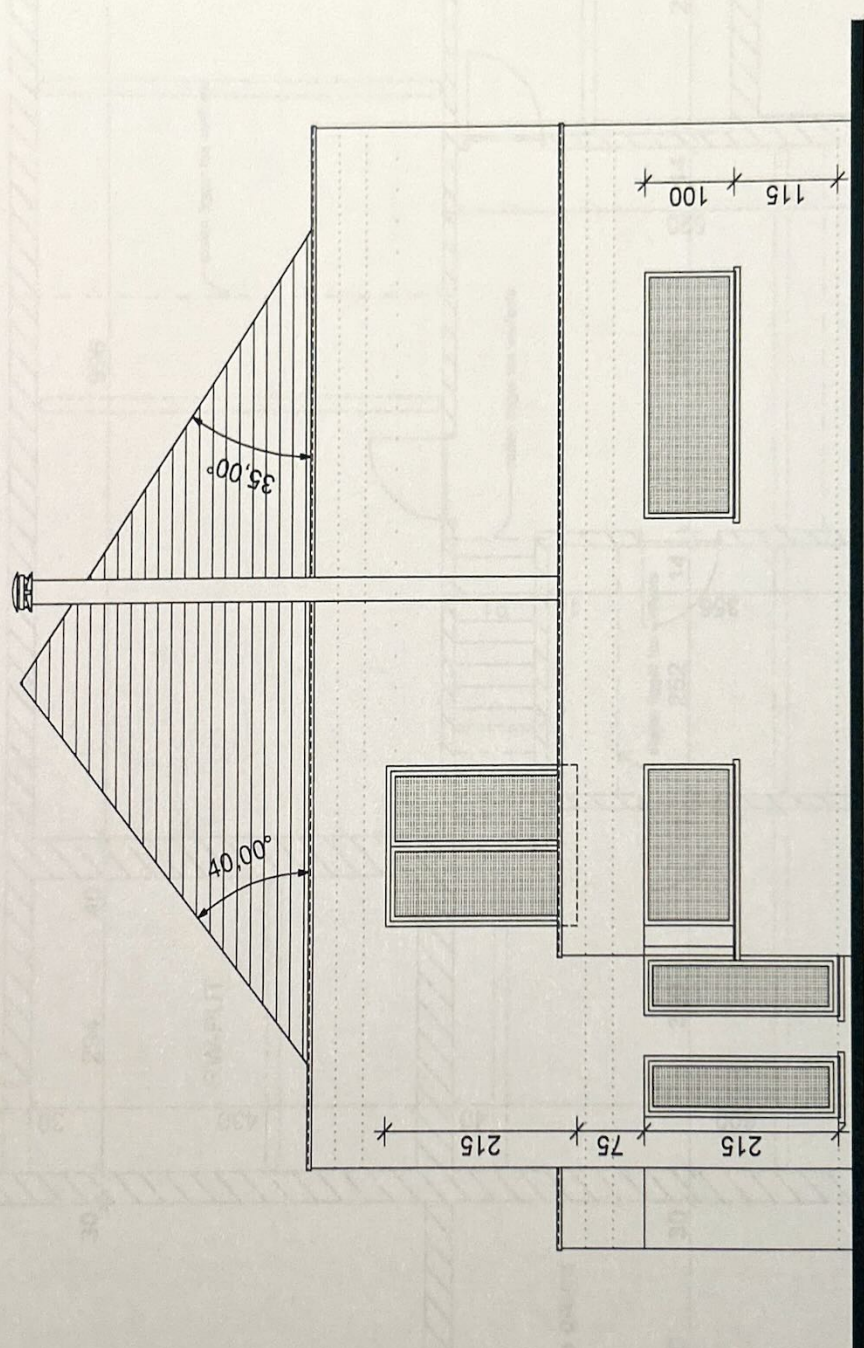


ZIJGEVEL RECHTS

KELDERS

15.

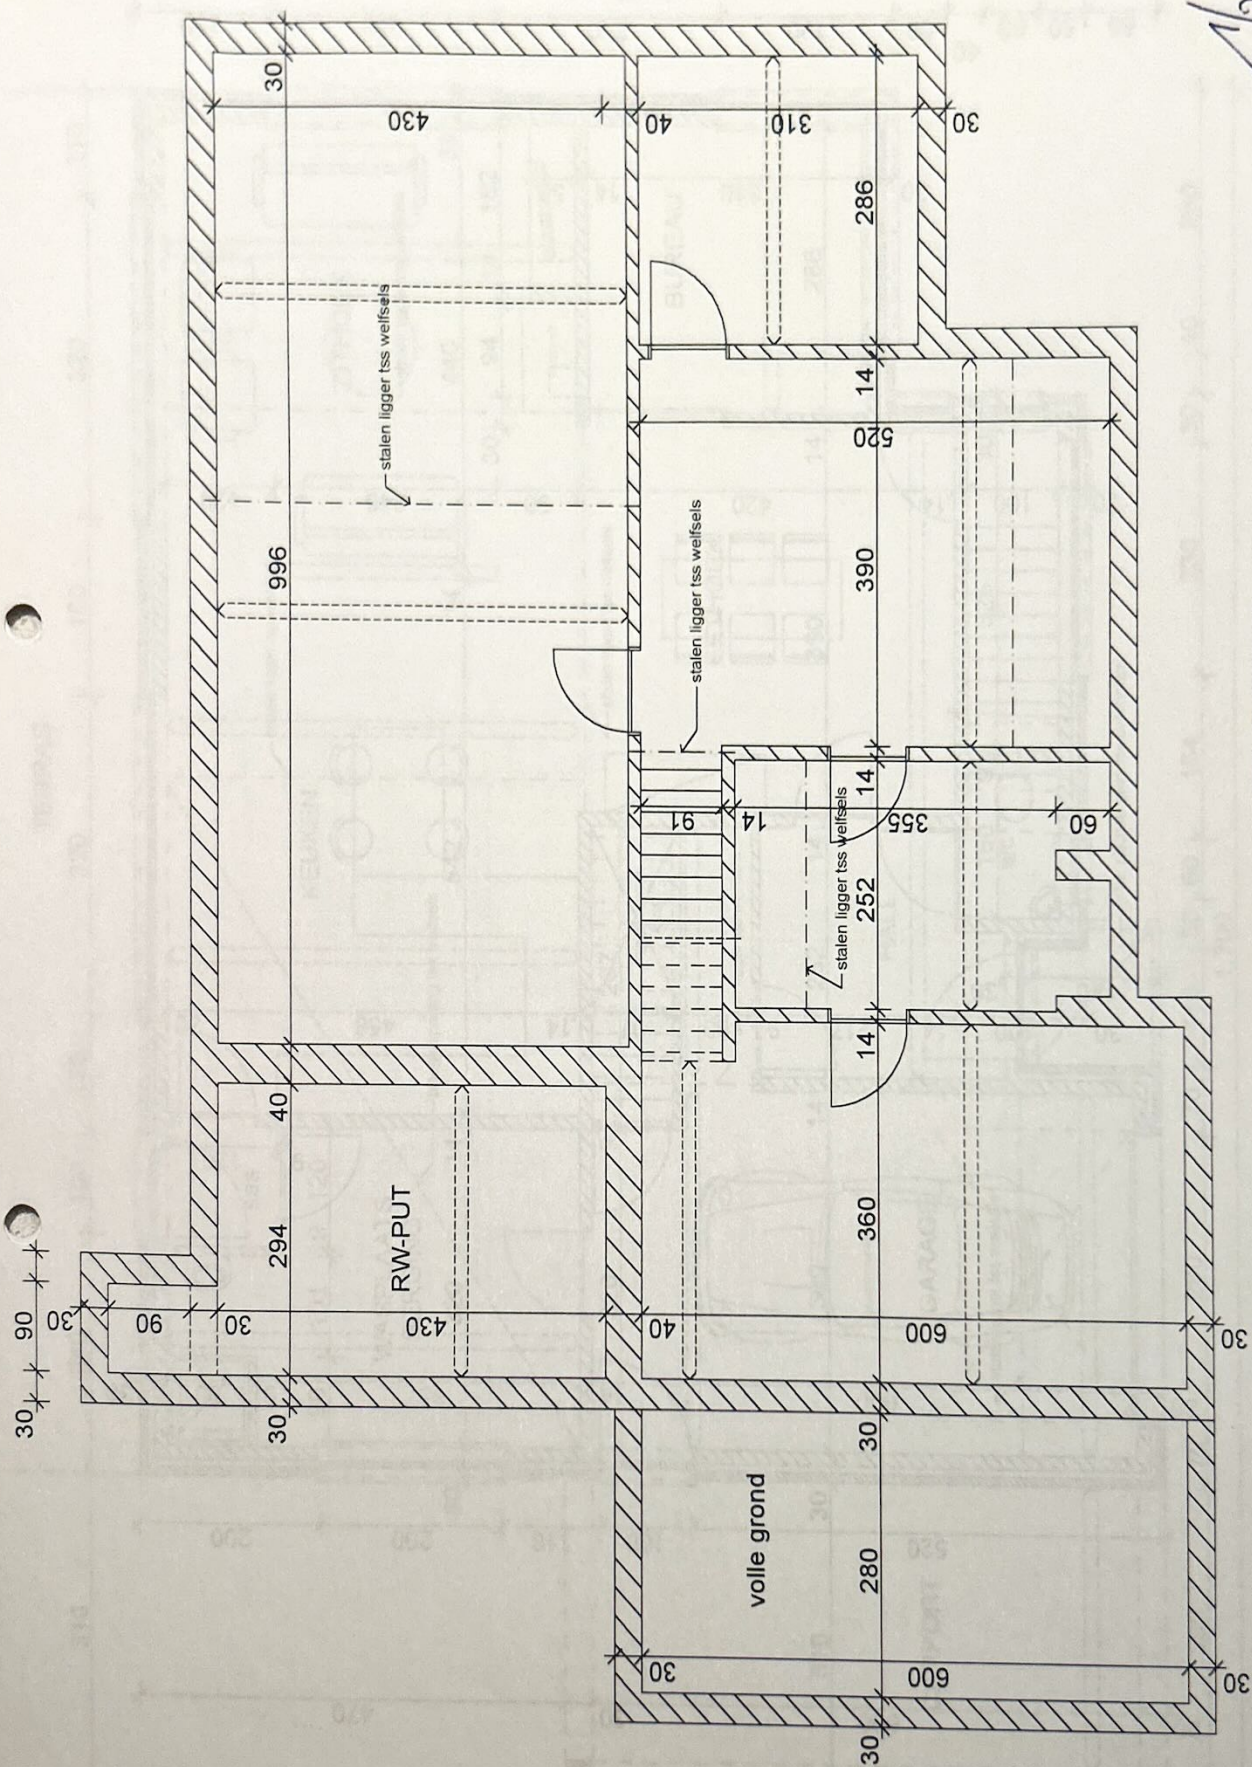

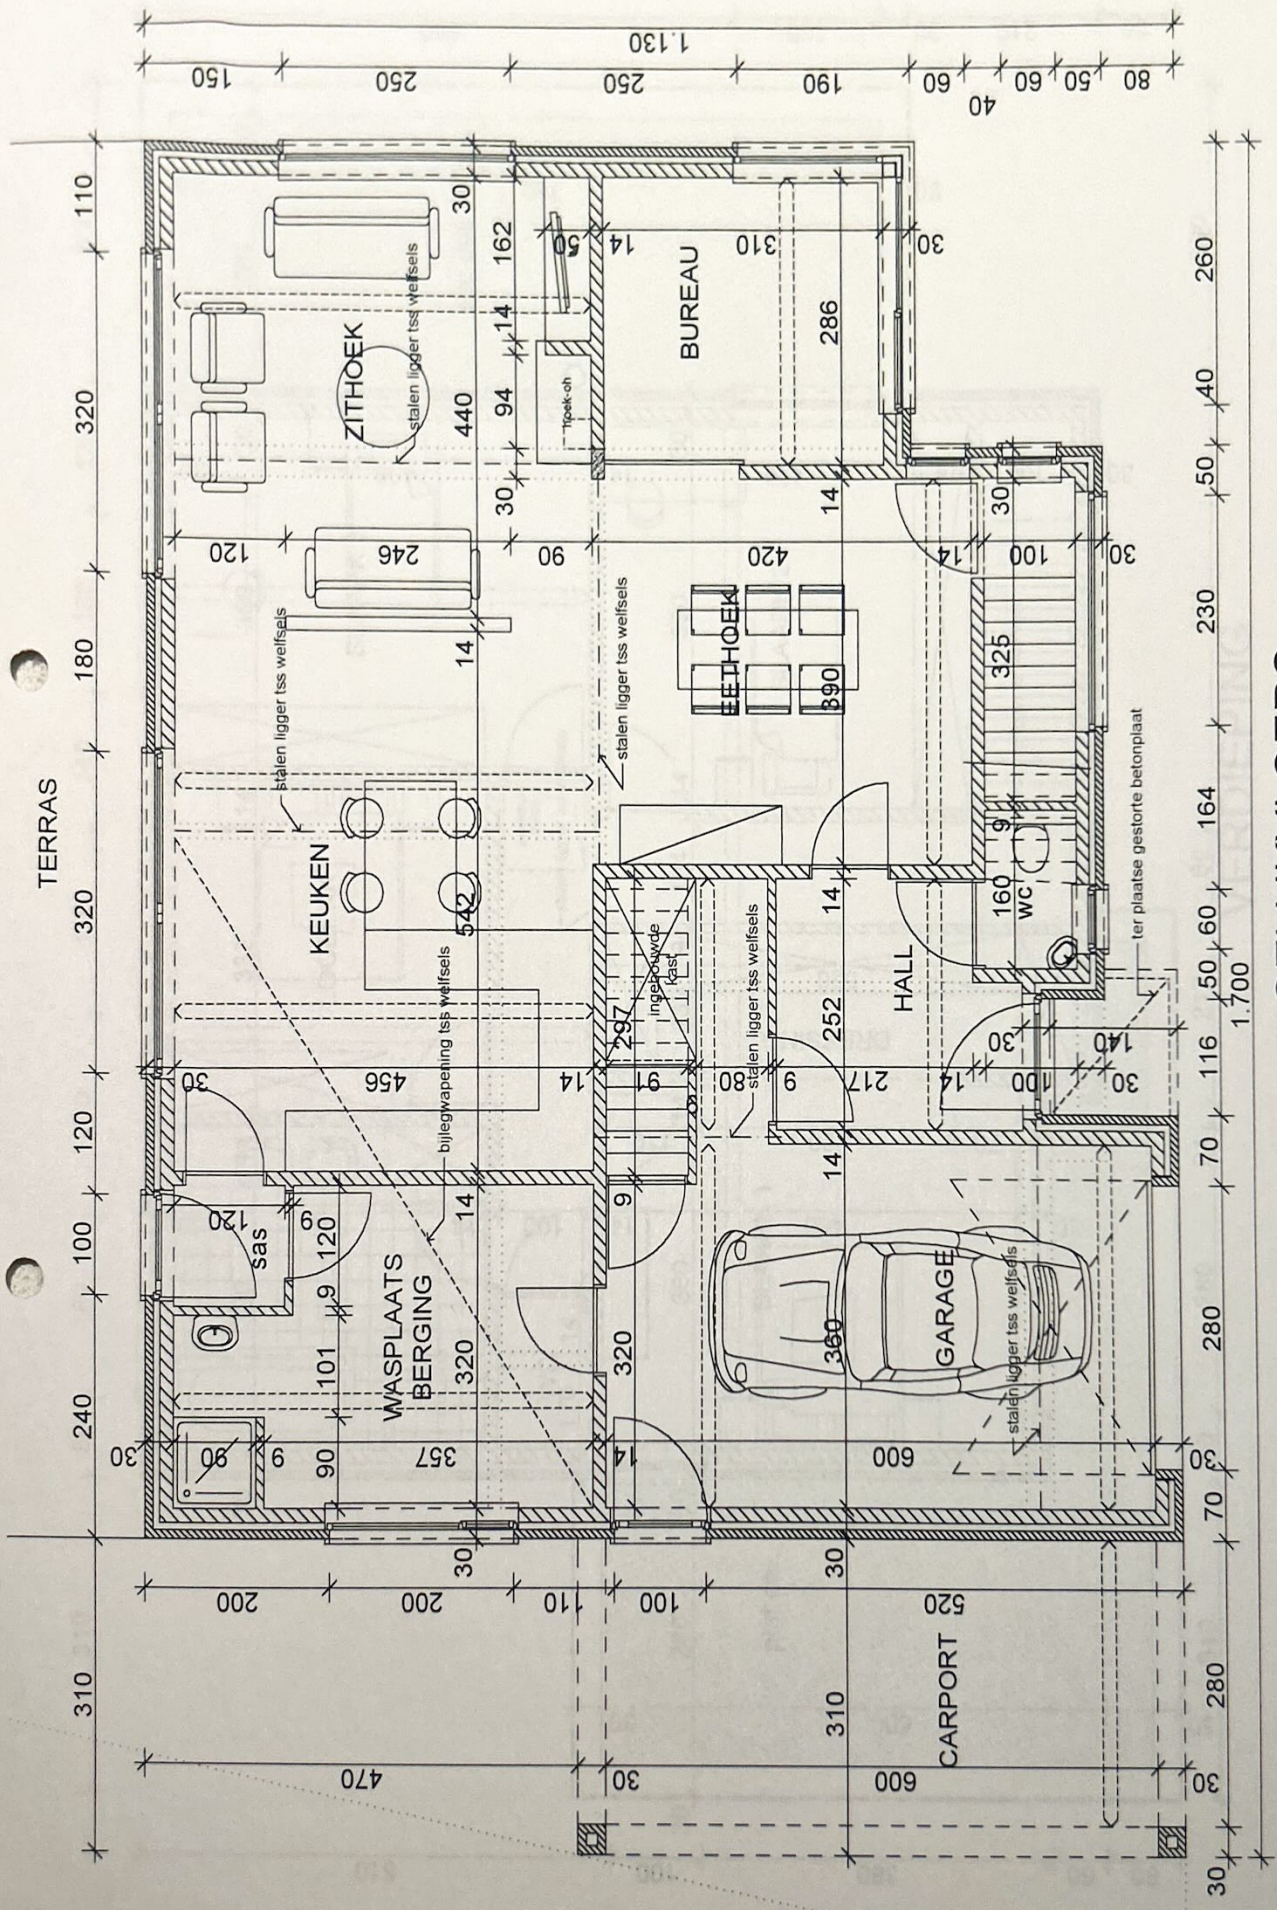

GELIJKVLOERS

