


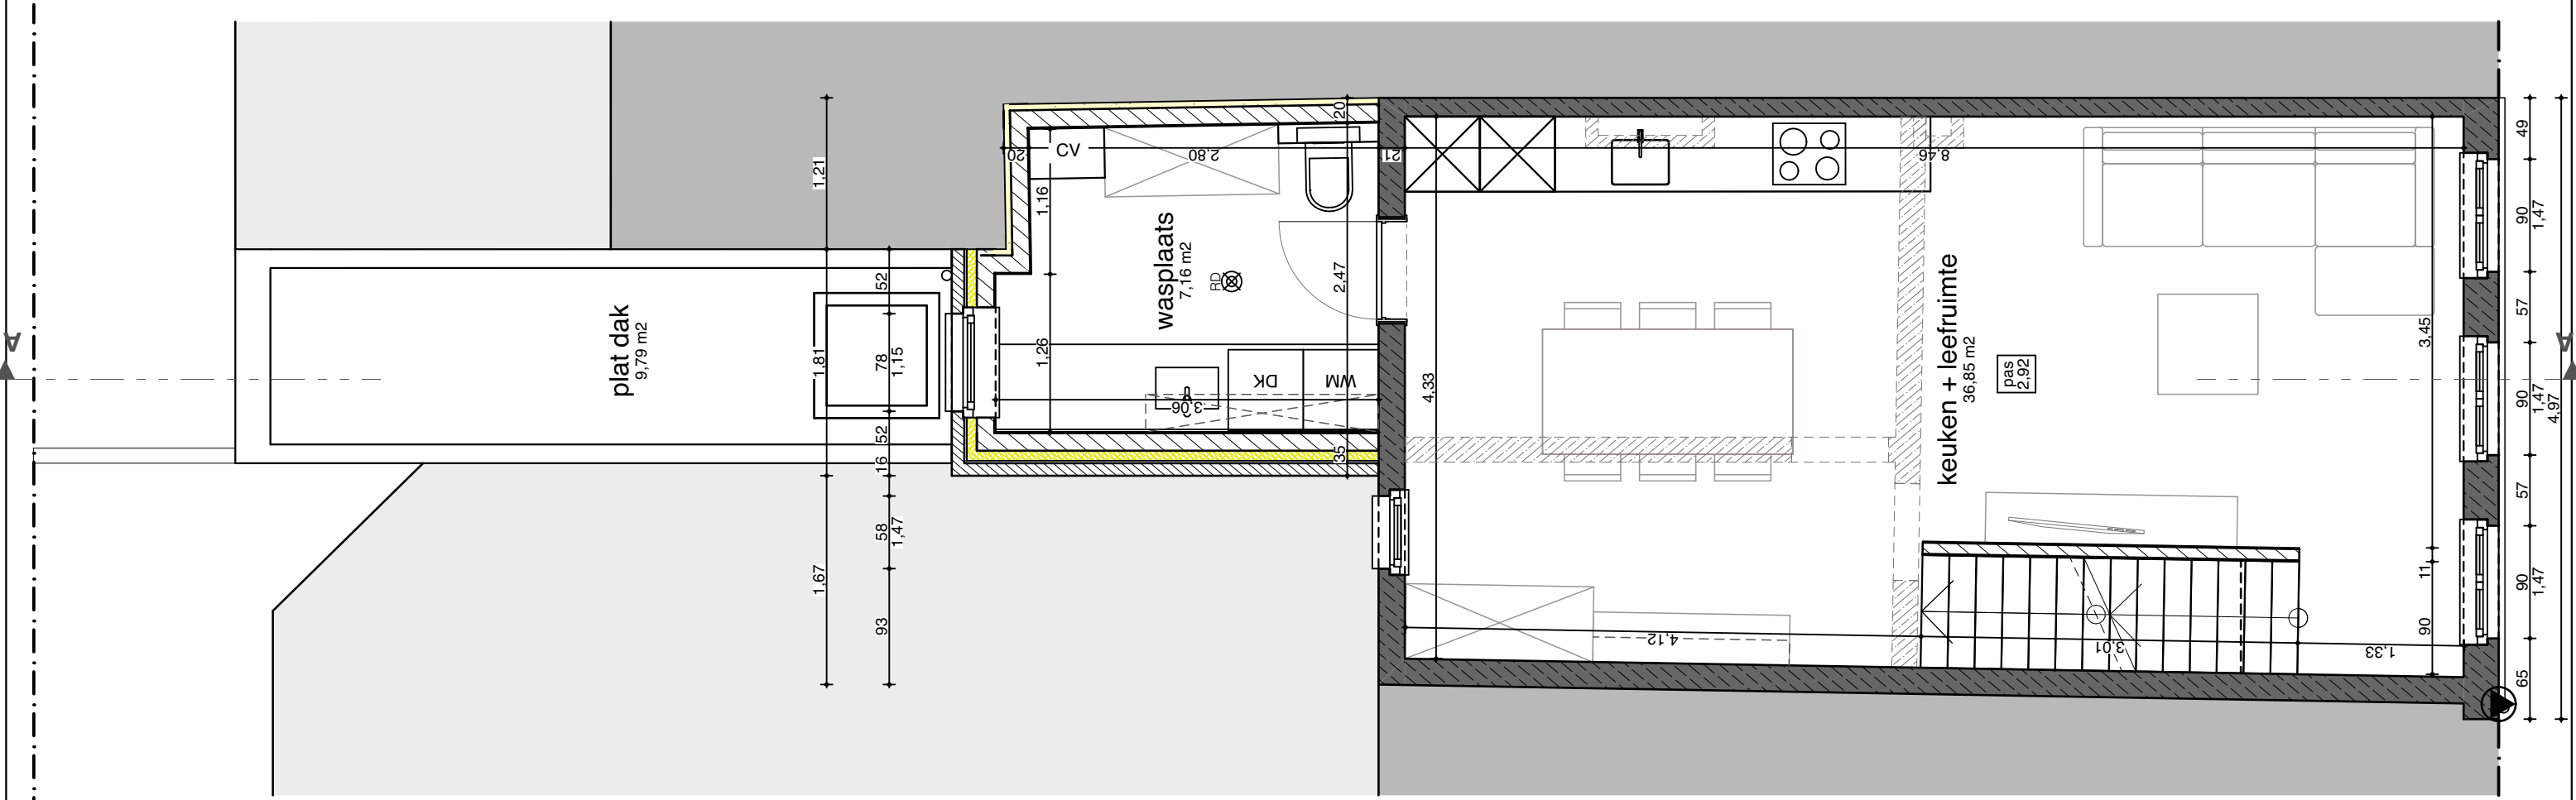

VERDIEPING 1 1/50 52,37 m²

BOUWHEER
VANHOOLOST BEN - GEERTS JELLE
MEERHOUTSEBAAN 73
2491 OLMEN

vanhoolstben@gmail.com
0468/11 35 03

OPDRACHT
**VERBOUWEN VAN
EEN GESLOTEN
HANDELSPAND EN
EEN WOONEENHEID**

KJ.N216

PROVINCIE	ANTWERPEN
GEMEENTE	2450 MEERHOUT
LIGGING	VELDSTRAAT 15
KADASTER	AFDELING 1, SECTIE B, NR. 1311f

ALLE MATEN EN NIVEAUS DOOR AANNEMER TE CONTROLEREN ALVORENS TOT UITVOERING OVER TE GAAN!
EVENTUELE TEGENSTRIJDIGHEDEN WORDEN GEMELD AAN DE ARCHITECT!

DE ARCHITECT BEHOUDT DE INTEGRALE INTELLECTUELE EN ARTISTIEKE EIGENDOM VAN ZIJN PLANNEN,
SCHETSEN EN SCHAALMODELLEN. DE RECHTEN INZAKE REPRODUCTIE EN VERTONING VAN PLANNEN, ZIJN
EXCLUSIEF VOORBEHOUDEN AAN DE ARCHITECT. VOLLEDIGE EN/OF GEDEELTELIJKE OVERNAME,
REPRODUCTIE, UITREIKING AAN DERDEN, UITVOERING, GEHELE EN/OF GEDEELTELIJKE AANPASSING VAN DE
DOOR DE ARCHITECT OPGESTELDE PLANNEN, IS VERBODEN ZONDER DIENS VOORAFGAANDE EN
UITDRUKKELIJKE TOESTEMMING.

KJ-Architect bvba
Kathleen Jacobs
architect
Merelstraat 9A - 2440 Geel

0499/60 39 88
kj-architect@hotmail.com

KJ
ARCHITECT

Alle konstruktieve elementen dienen door een bevoegd ingenieur berekend te worden. De funderingen worden altijd tot vorstvrije vaste grond uitgevoerd. Wijzigingen in de konstruktie of concept mogen slechts na uitdrukkelijk akkoord van de architect worden uitgevoerd, dit wordt op de plannen vermeld : "voor uitvoering". Alle werven zullen voldoen aan het KB. van 25-01-2001 betreffende "Tijdelijke en mobiele bouwplaatsen". De opdrachtgever zal er op toezien dat dit geschiedt.

PLAN
BA_1_P_N_02_verdieping NT