


GEMEENTE MOL - SLUIS - SECTIE : B

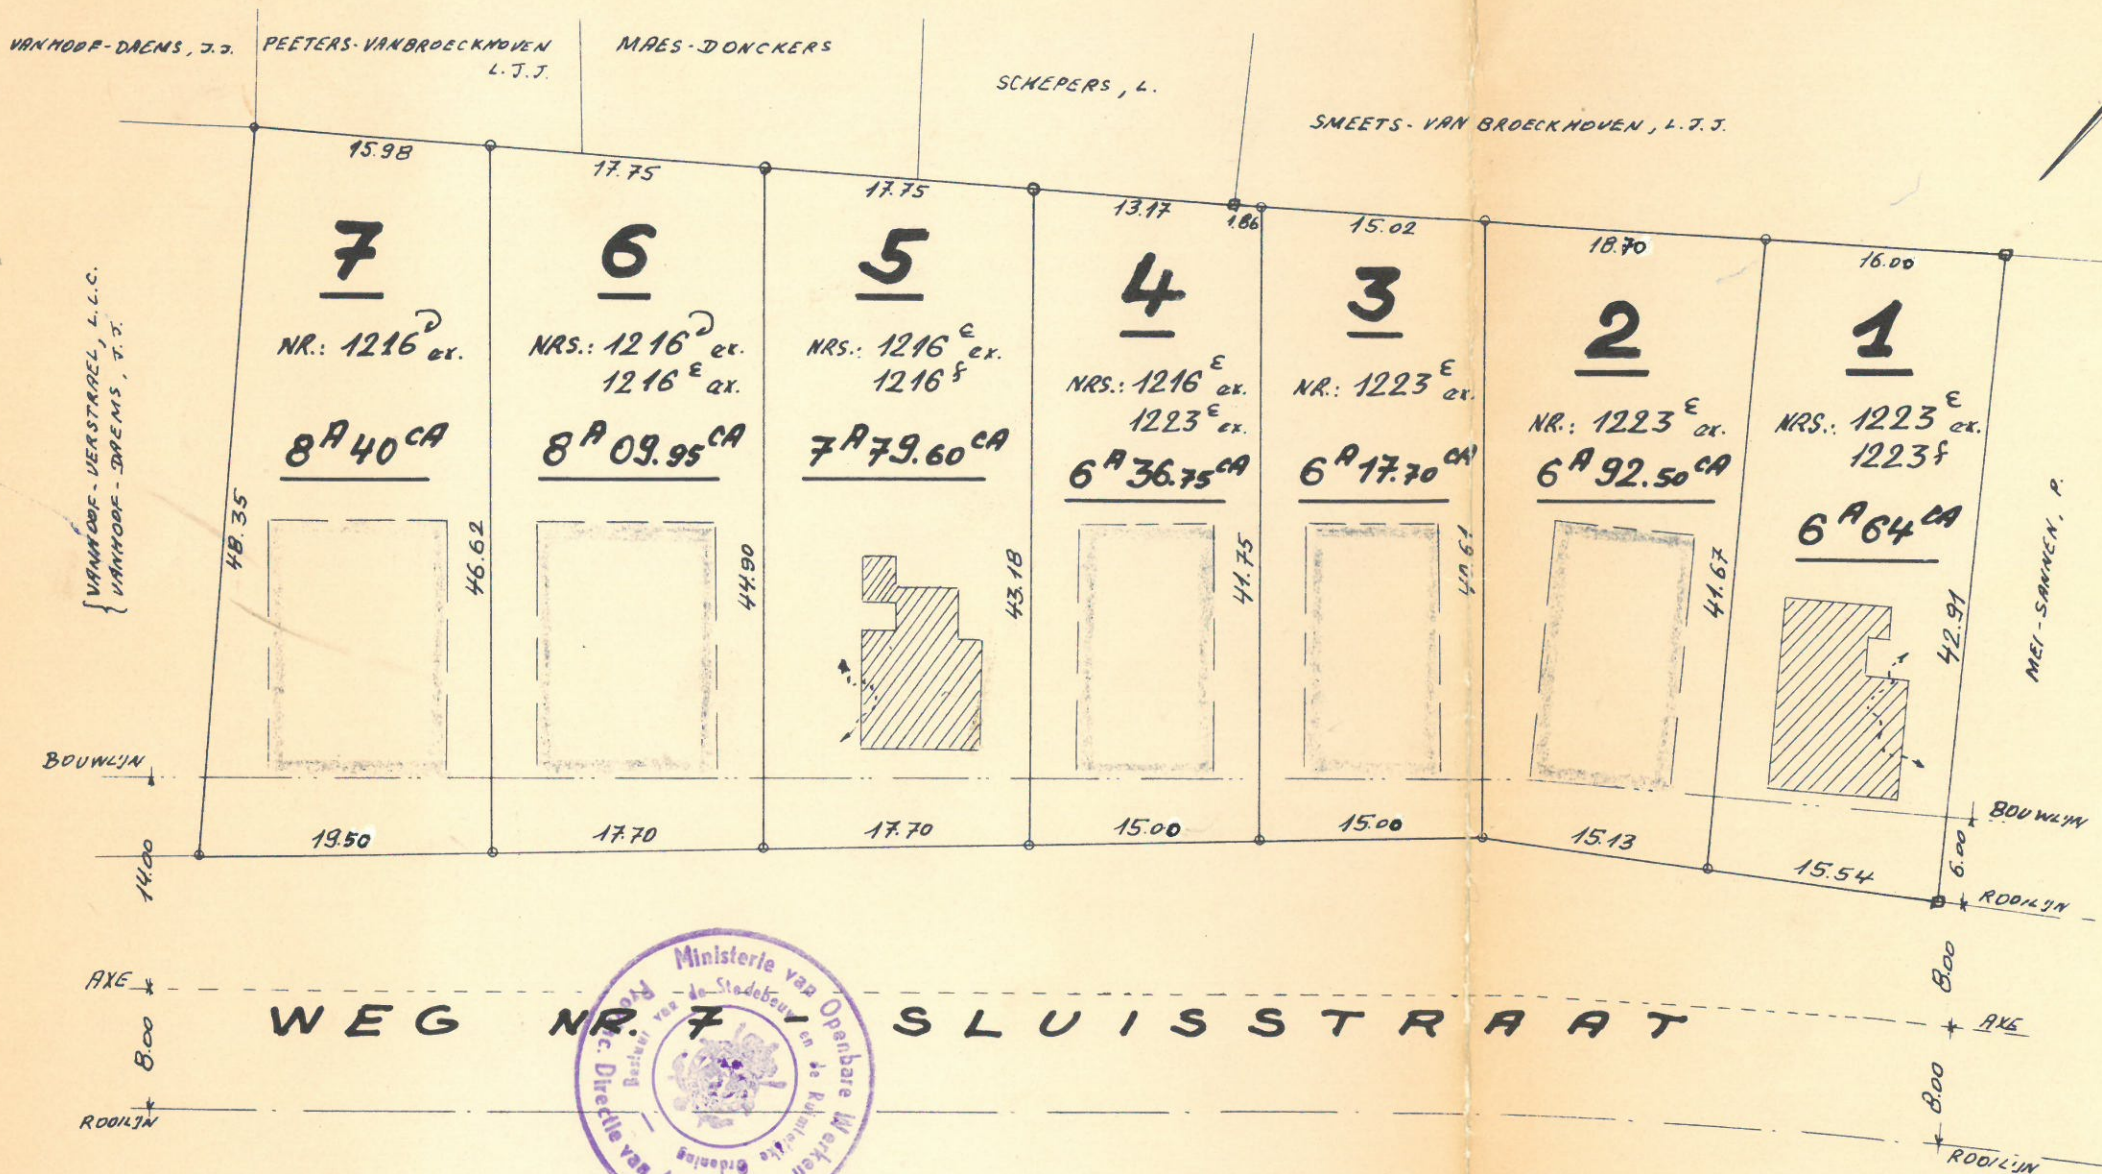

SCHAAL: 1/500

GEMETEN, AFGEPAALD EN OPGEMAAKT DOOR ONDERGETEKENDE
MEETKUNDIGE - SCHATTER VAN ONROERENDE GOEDEREN, BEËDIGD
VOOR DE RECHTBANK VAN EERSTEN AANLEG TE ANTWERPEN.

KOPIJ

Dr: 1482.1.72.

VERKAV. AANMERKING 2/1/72
SCHep 18/12/72
ONTVANGSTB 14/12/72
ZONE C 2 tot 15 won per Ha

MOL, DE 13.12.72.