

ZETEL ANTWERPEN
Van der Sweepstraat 3 bus 44
2000 Antwerpen
Tel. 03 216 28 90
Fax 03 238 86 65

ZETEL BRUSSEL
Clovislaan 15
1000 Brussel
Tel. 02 230 81 82
Fax 02 230 80 08

MD

O. ref.:
U. ref.:

VERSLAG NR.

19/07/2007

PROCES-VERBAAL OVER HET ONDERZOEK VAN EEN
ELEKTRISCHE LAAGSPANNINGSINSTALLATIE

ADRES INSTALLATIE:

EIGENAAR:

Adres:

OPDRACHTGEVER:

Adres:

INSTALLATEUR:

Adres:

BTW of IK:

STROOMLEVERANCIER:

Ref.:

Teller nr.

Index:

Datum van het onderzoek: 27 04 2007 Aard van het onderzoek: gelijkvormigheidsonderzoek - controlebezoek volgens:
(AREI art. 270) (AREI art. 271) (AREI art. 276) (ARAB art. 262) (T.R. art. 231) (Voorschr. stroomlev.)

Aard installatie: Nieuwe - Uitbreiding - Wijziging - Voorlopig - Verzwaring: Type der lokalen:

Begin werken: Fundering voor-na 1.10.81 - Elektrische installatie voor-na 1.10.81 - 1.1.83 AREI art. 86

Aansluiting: Spanning 272 V

Bescherming van de aansluiting

Voedingskabel hoofdbord: 2 X 16 mm²

Alg. schakelaar type

Type van de aardelektrode: lus - baren - pennen - horizontale geleider

Schema: TT

Aantal borden: 1; Aantal eindstroombanen: 1; RA: 2 Ohm; RI tot 720 MOhm

BESCHRIJVING:

raai één draad
en situatieschema's

Vastgestelde inbreuken en/of nota's:

geen

PROCES-VERBAAL VAN HET
GELIJKVORMIGHEIDSONDERZOEK

gezien op

de aangestelde van de stroomverdelers

naam:

handtekening:

PLICHTEN VAN DE EIGENAARS, BEHEERDERS OF HUURDERS: Zie keerzijde.


BESLUIT

1. De installatie is conform. De algemene ADS werd verzegeld en de één draad en situatieschema's werden voor gezien getekend. De installatie dient opnieuw gecontroleerd uiterlijk op 27 04 2007 (art. 271 AREI) alsook vóór de ingebruikname van elke belangrijke wijziging of beduidende uitbreiding, uitgevoerd voor deze datum.
2. De installatie is niet conform.
3. De installatie mag in dienst blijven indien zonder vertraging wordt voldaan aan de vastgestelde inbreuken en de gepaste maatregelen getroffen worden opdat de installatie geen gevaar vormt voor personen of goederen. De installatie is niet conform. De installatie dient opnieuw gecontroleerd te worden uiterlijk op

DE AGENT-ONDERZOEKER:
nr. + naam + handtekening

19 A L. L. L. L. L.

De directeur,

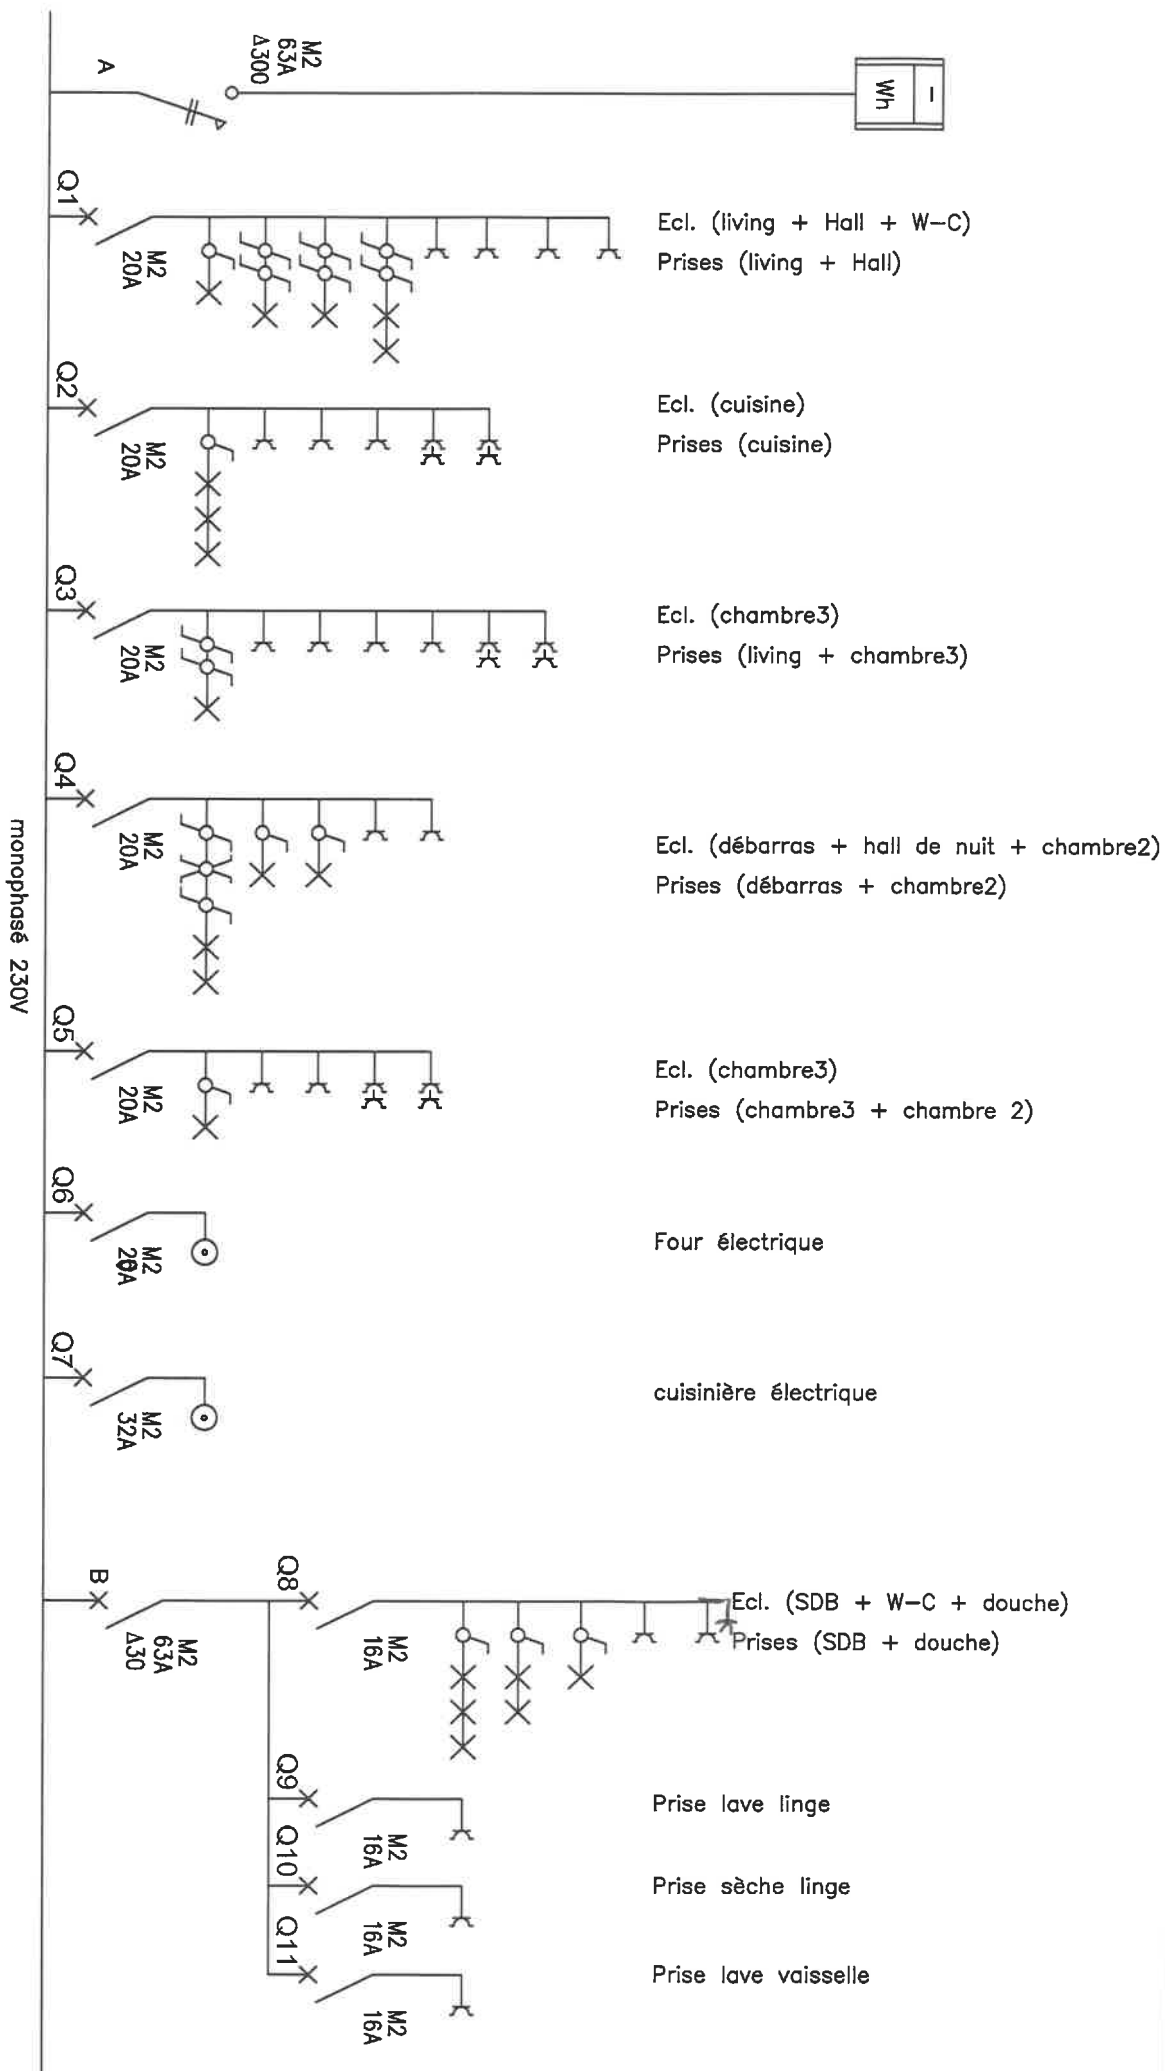

AL5B

Jardin de Jette
Bruxelles

Date / Datum 13/03/2007

VYCKIER IP 0000000

Relistel / Jeu de barres

Dimensions / Afmetingen

Appart A14 - AL5B


N° PLAN : 01 à 01

DESSINATEUR :

LOVALEC S.A.

L'ÉLECTRICITÉ DANS LE BON SENS.

rue de la croyère, 10A 7170 Fayt-Lez-Manage TEL : 064/28.30.19
FAX : 064/21.74.60 Email : info@lovalec.be

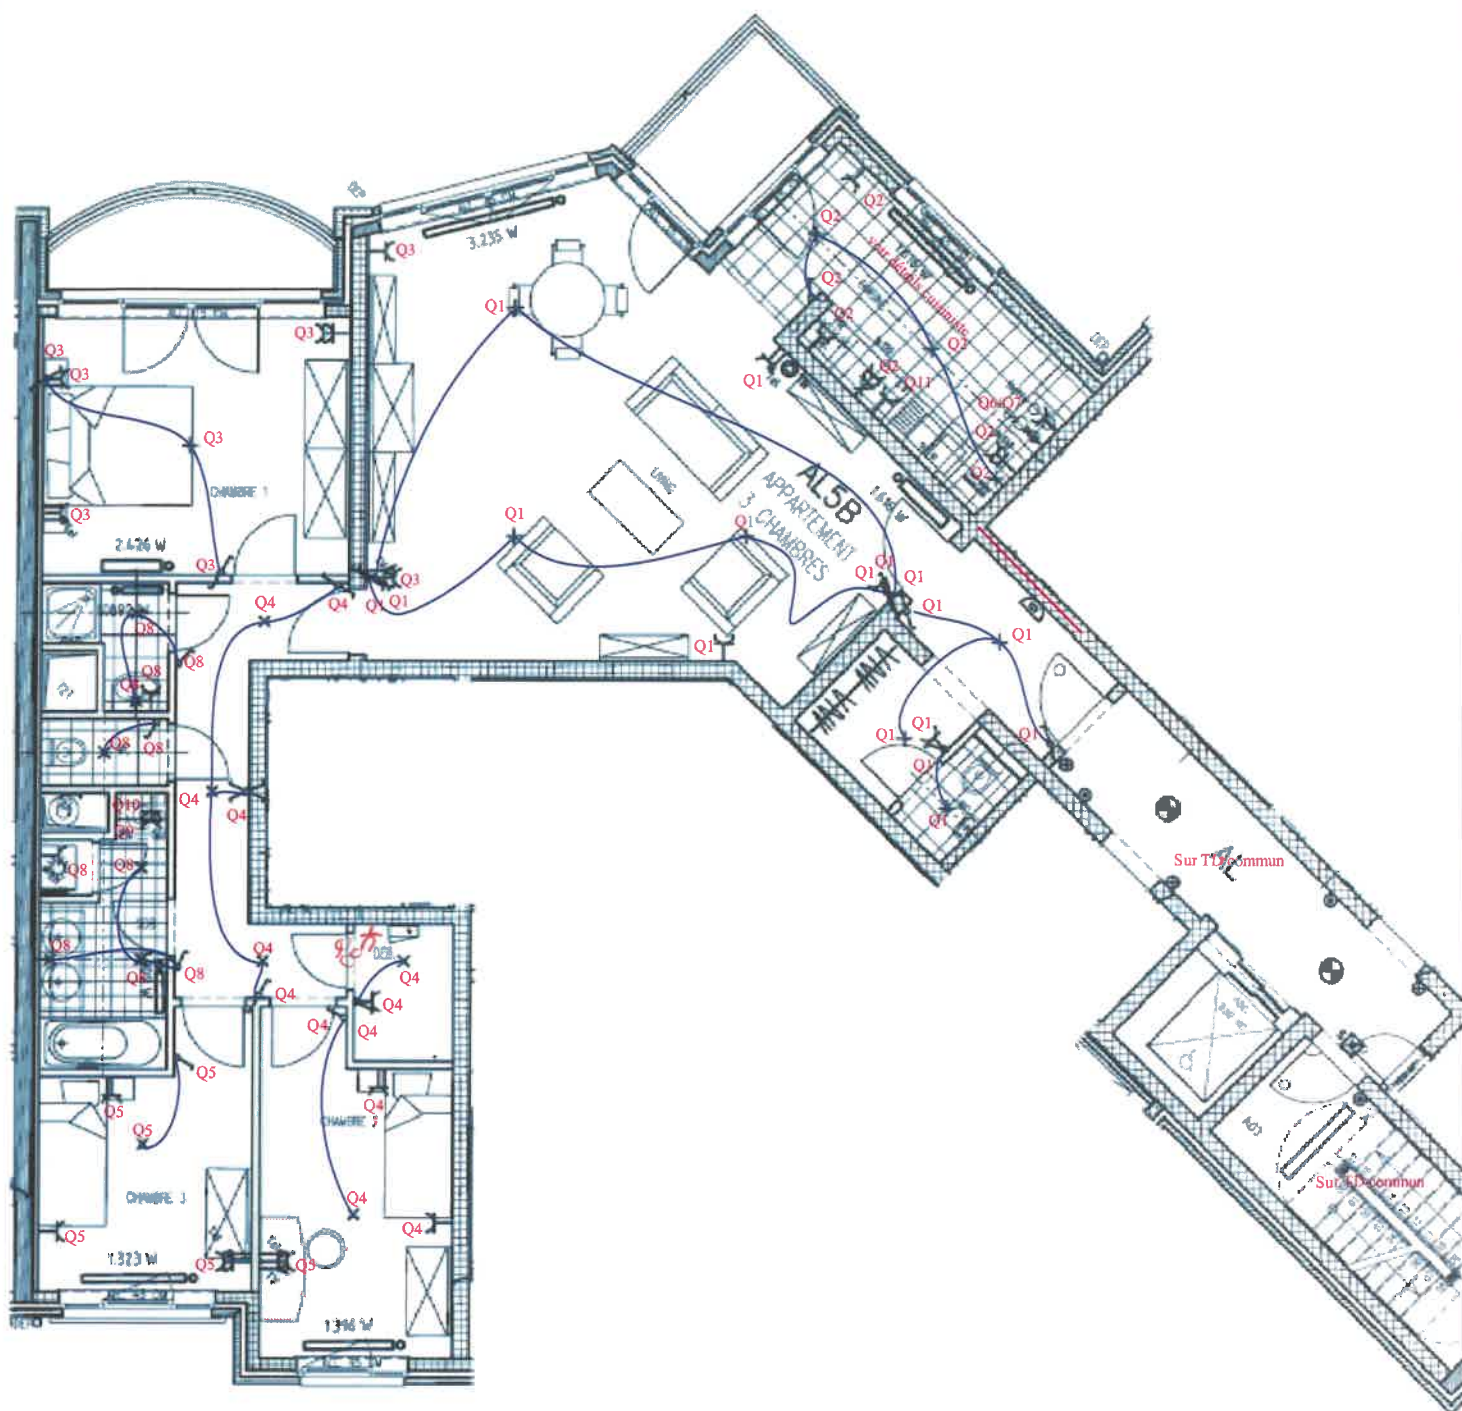

L'ELECTRICITE DANS LE BON SENS.

Rue de la croyère, 10A 7170 Fayt-Lez-Manage
Tel: 064/28.30.19 - Fax: 064/21.74.60 - Email: info@lovalec.be

Les jardins de Jette

A14	AS	AL5B	002
ECHELLE 1/75	DATE: 01.08.2005		
21 03 04 05 06 07 08 09 10 11	REVISION: 16.11.2005		