


# Rez-de-chaussée

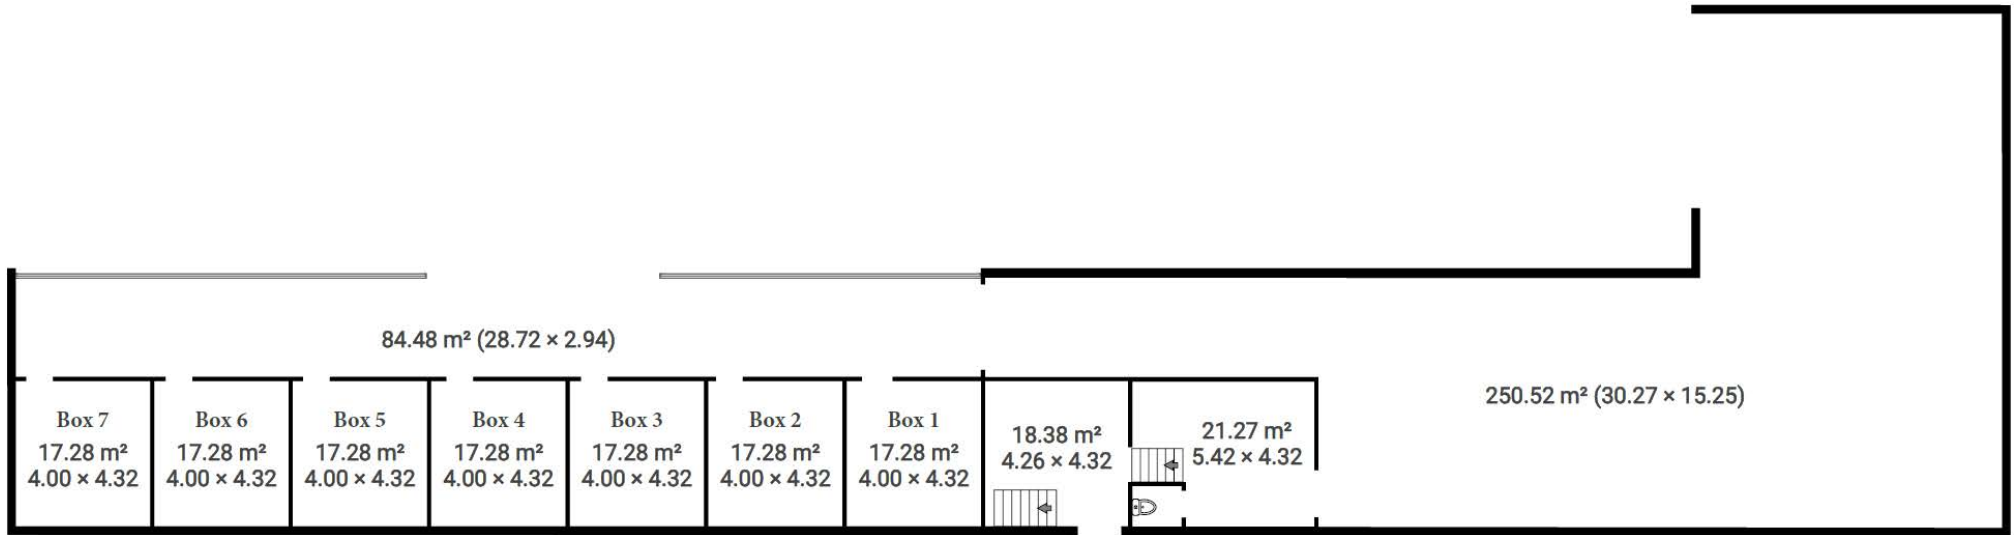

donné à titre indicatif et non contractuel