


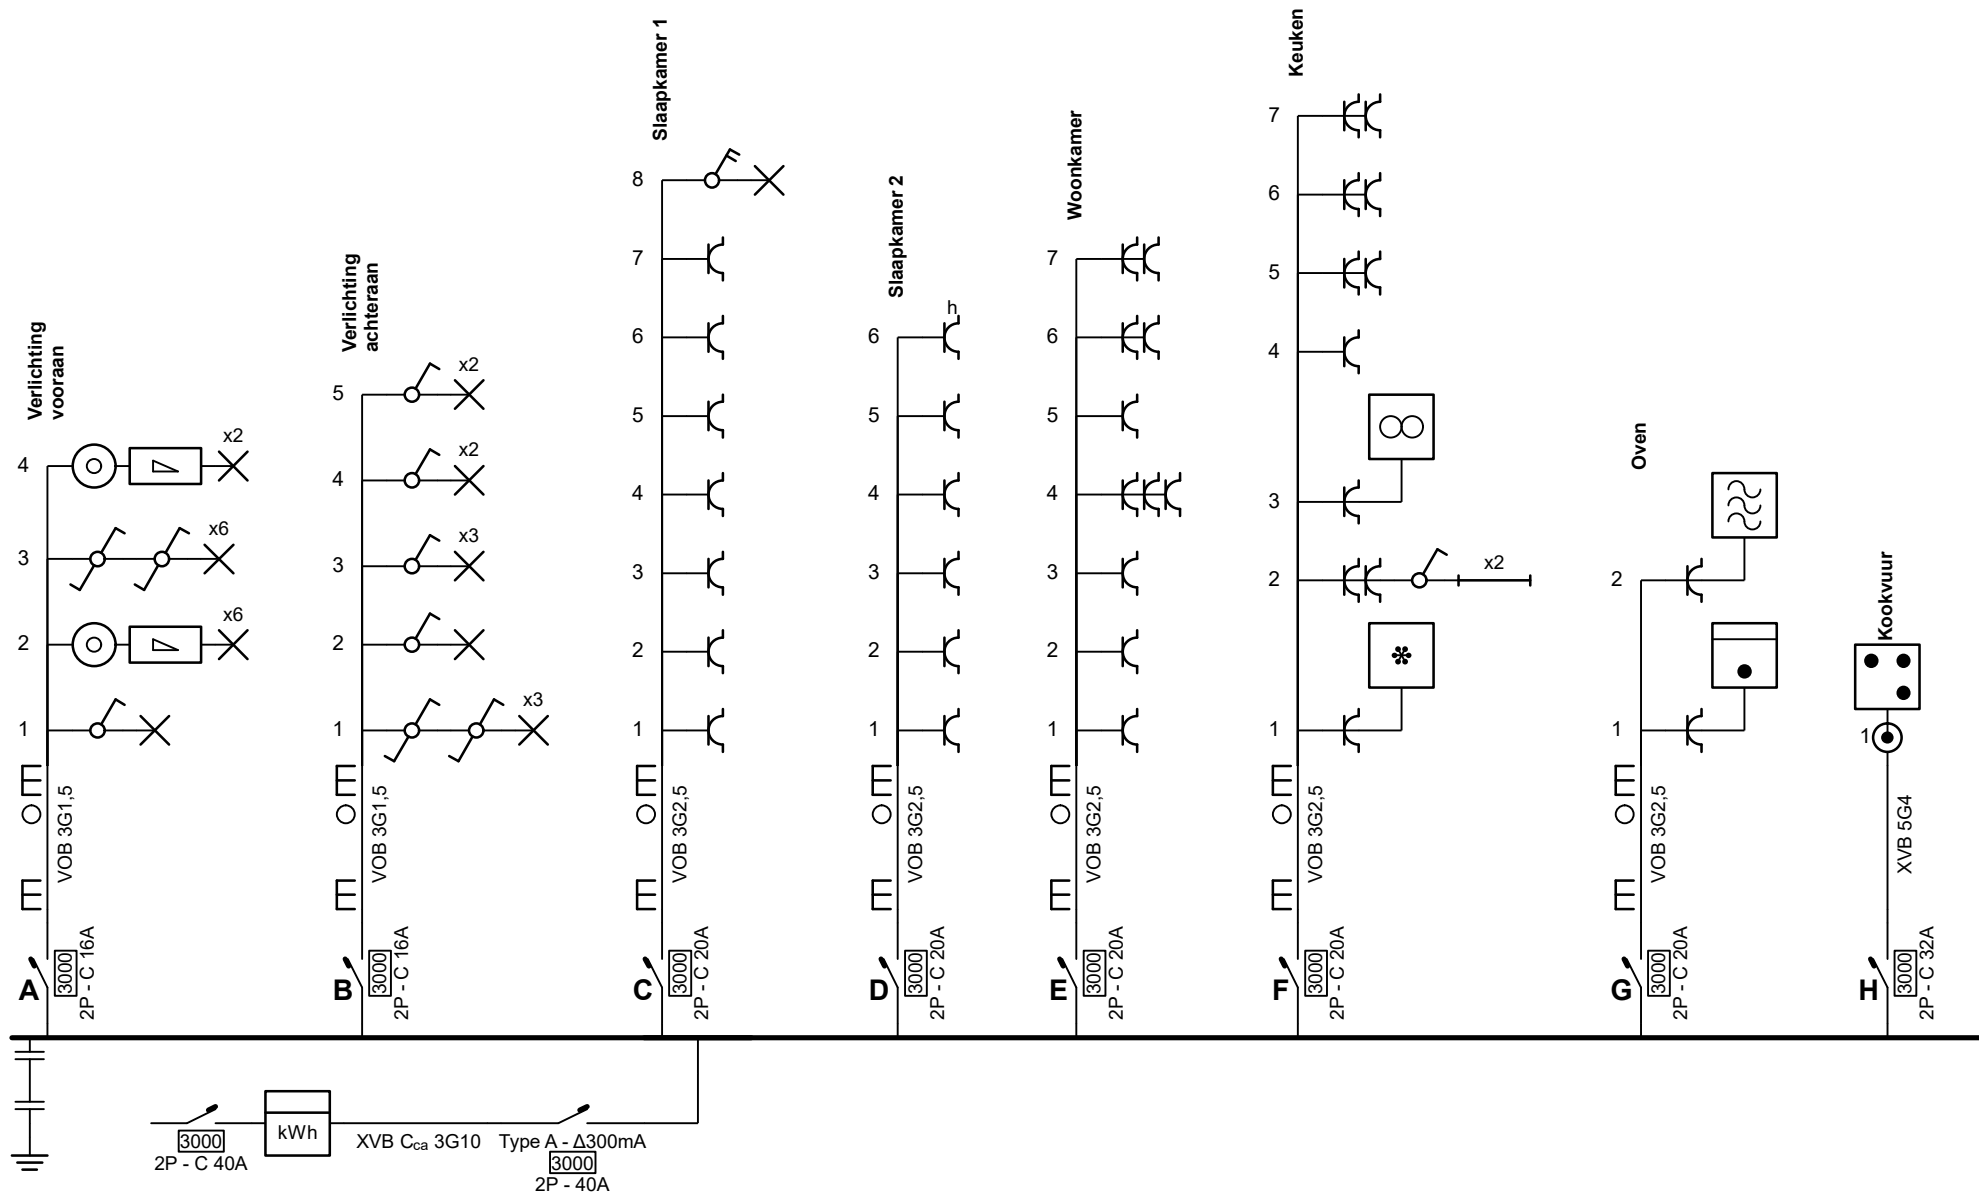

Plaats van de elektrische installatie

Daniel Rousseew
Vleerakkerstraat 38 Bus 4
2100 Deurne

EAN 541448860001680342

Installateur

VdB Systems
Leon Dumortierstraat 95
2540 Hove
GSM: +32474/700.412
e-mail: sander.vandenbosch@gmail.com
BTW BE 0849.697.036




p. 1/4 Eendraadschema

Datum: 7/17/2025

2 x 230V ~ 50Hz

V.2025-07-23 08:50:04

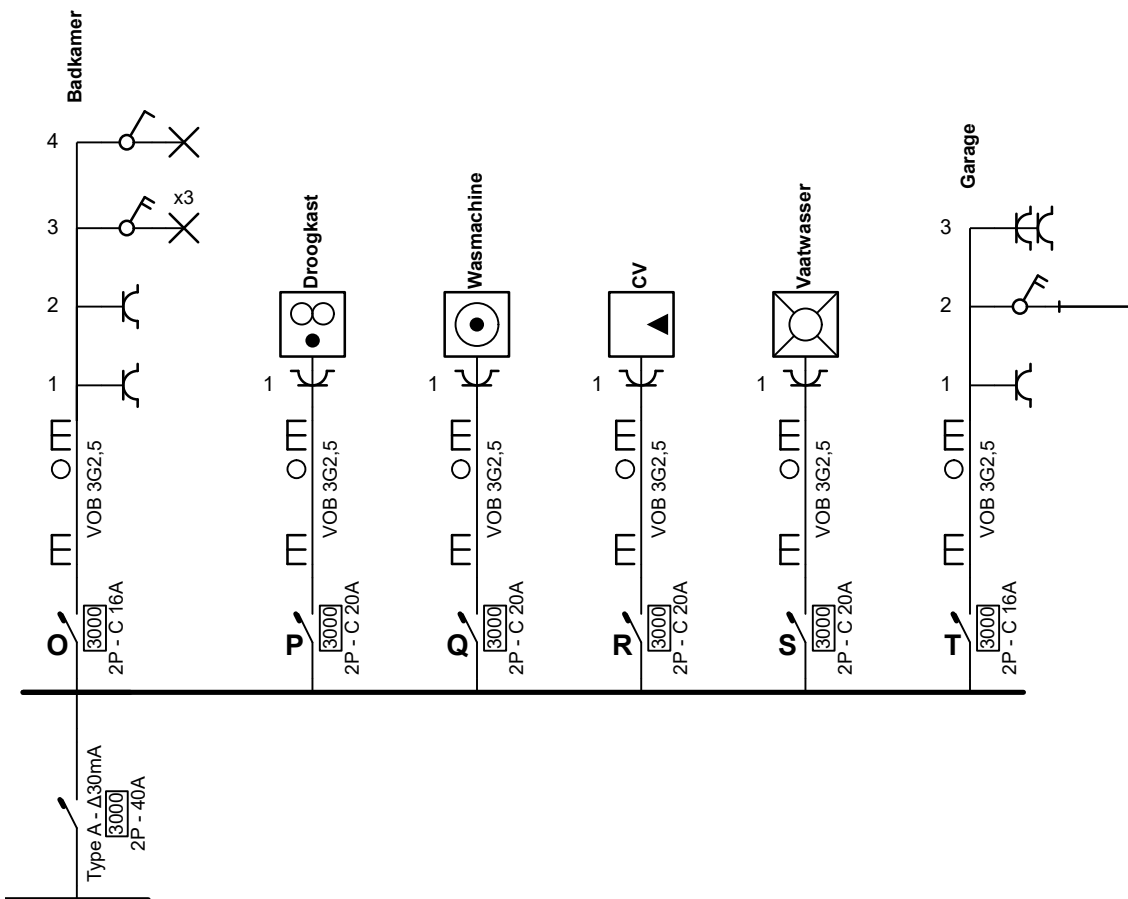

Plaats van de elektrische installatie

Daniel Rousseew
Vleerakkerstraat 38 Bus 4
2100 Deurne

EAN 541448860001680342

Installateur

VdB Systems
Leon Dumortierstraat 95
2540 Hove
GSM: +32474/700.412
e-mail: sander.vandenbosch@gmail.com
BTW BE 0849.697.036




p. 2/4

Eendraadschema

Datum: 7/17/2025

2 x 230V ~ 50Hz

V.2025-07-23 08:50:04

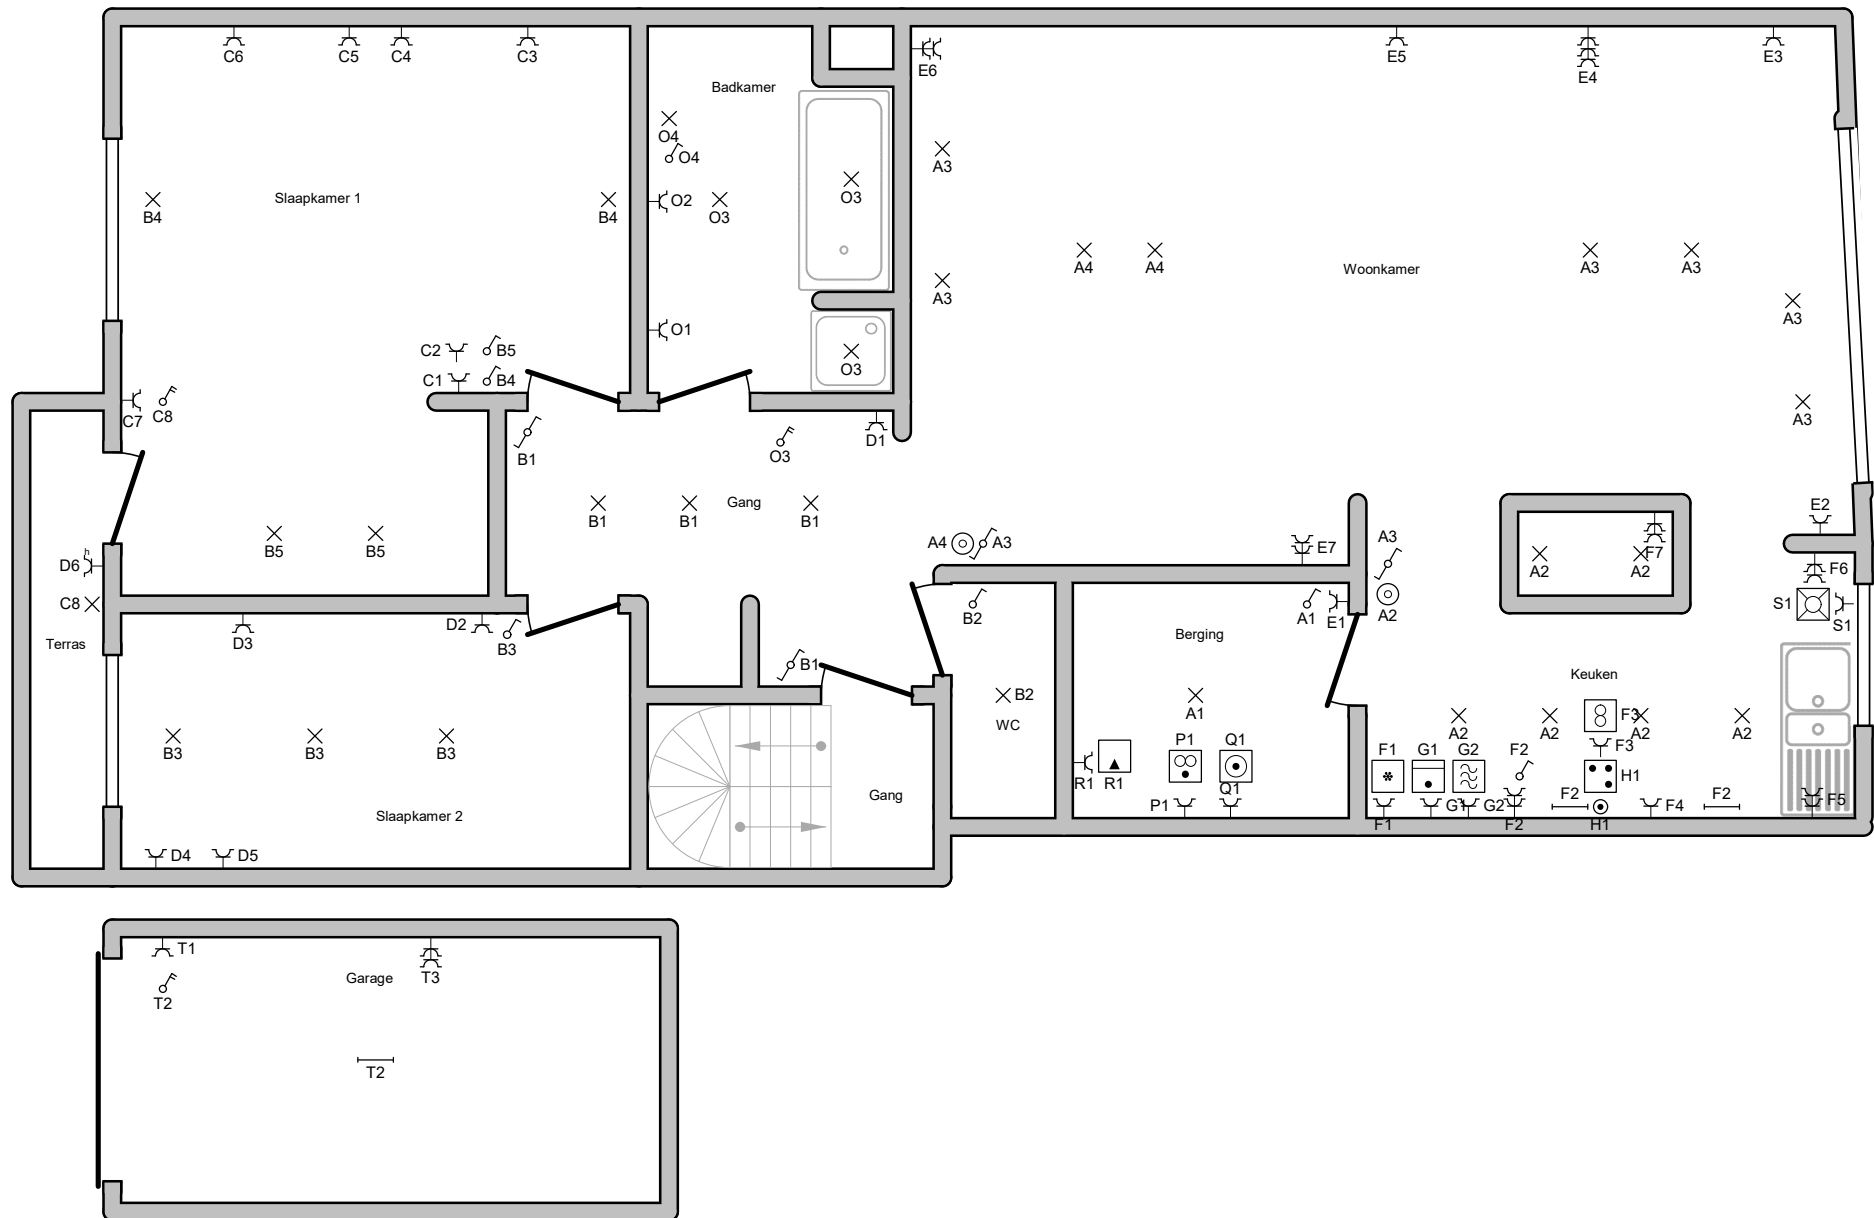**Plaats van de elektrische installatie**

Daniel Rousseew
 Vleerakkerstraat 38 Bus 4
 2100 Deurne

EAN 541448860001680342

Installateur

VdB Systems
 Leon Dumortierstraat 95
 2540 Hove
 GSM: +32474/700.412
 e-mail: sander.vandenbosch@gmail.com
 BTW BE 0849.697.036

**p. 3/4
Situatieplan**

Datum: 7/17/2025

2 x 230V ~ 50Hz

V.2025-07-23 08:50:04

- A** Verlichting vooraan
- B** Verlichting achteraan
- C** Slaapkamer 1
- D** Slaapkamer 2
- E** Woonkamer
- F** Keuken
- G** Oven
- H** Kookvuur
- O** Badkamer
- P** Droogkast
- Q** Wasmachine
- R** CV
- S** Vaatwasser
- T** Garage

Plaats van de elektrische installatie
 Daniel Rousseew
 Vleerakkerstraat 38 Bus 4
 2100 Deurne

EAN 541448860001680342

Installateur
 VdB Systems
 Leon Dumortierstraat 95
 2540 Hove
 GSM: +32474/700.412
 e-mail: sander.vandenbosch@gmail.com
 BTW BE 0849.697.036



p. 4/4
Lijst Kringen

Datum: 7/17/2025

2 x 230V ~ 50Hz

V.2025-07-23 08:50:04