



Ringlaan 39
1853 - Strombeek-Bever
tel. +32 2 880 88 90
info@aceg.be
www.aceg.be



Keuringsverslag van een elektrische laagspanning- en zeer lage spanningsinstallatie

CONFORM

Datum keuring: 04/11/2024 **Inspecteur:** Maher Boufrahi **Mentor:** - **Installateur:** P&C Interiors bv
ID-label: Cobdenstraat 68, 2018 Antwerpen **Klantreferentie:** -
B.T.W. nr.: BE 0834 248 597
Merk en type meettoestel: Metrel ET61557 **Serienummer:** 19481291

Datum verslag: 04/11/2024

Plaats van het onderzoek

Straatnaam Cobdenstraat
Huisnummer 68
Busnummer -
Postcode 2018
Gemeente ANTWERPEN
Land België

Eigenaar

Naam Nigel Van Hoyweghen
Straatnaam Cobdenstraat
Huisnummer 68
Busnummer
Postcode 2018
Gemeente ANTWERPEN
Land België

Installateur

Naam P&C Interiors bv
BTW nr. BE 0834 248 597
Telefoonnummer +32 483 00 61 17
E-mail pandc.interiors@gmail.com


Type : woning

EAN : 54

☒ Niet meegedeeld

Teller Nr. : 6758229

Afbeelding schakel- en verdeelbord:

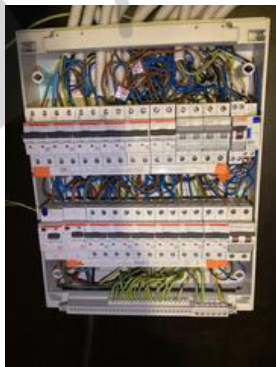

Aard onderzoek:

Gelijkvormigheidscontrole van een nieuwe huishoudelijke installatie volgens (KB 08/09/2019) - AREI Boek 1 - 6.4. en 4.2.4.3.

Is de installatie aangevat voor 01/06/2023?

Ja

Netbeheerder: FLUVIUS

Spanning: 1~230V

Meter / bord verbinding: 10 mm²

Max beveiliging: 40 A

Aantal borden: 2

Aantal kringen: 22

Aardelektrode: Verticaal of schuin in de grond gedreven staven, pennen of geleiders

Ri algemeen: 7,34 MΩ

RE: 25,0 Ω

OK

OK



DIFFERENTIEELSTROOMINRICHTING

IA (mA)	In (A)	In - andere (A)	I _t	Type	Beveiligde kringen	Test	x 2,5
300	40		22,5kA2s (3000A)	A	22	OK	OK
30	40		22,5kA2s (3000A)	A	22	OK	OK
30	40		22,5kA2s (3000A)	A	6	OK	OK

BESCHRIJVING INSTALLATIE

Aantal kringen	Curve	Bescherming IN (A)	(andere)	P	Sectie (mm²)
Zie schema	-	-	-	-	-
Visueel nazicht (algemeen)	OK	Directe aanraking	OK	Indirecte aanraking	OK
Aansluitingen	OK	schema in bijlage door Aceg vzw	NA		
Equipotentiale verbindingen	OK	Doorsnede geleiders	OK		
Continuïteit	OK	Verlichting / toestellen	OK		

OPMERKINGEN - INBREUKEN - NOTA'S

- nota/note 17 De hoofdequipotentiaalverbindingen zijn nog aan te sluiten na plaatsing van de nutsleidingen.
- nota/note 2 Geen inbreuken vastgesteld.
- nota/note 22 Keuken nog niet volledig geplaatst. Keukentoestellen en/of -meubels nog te voorzien.
- nota/note 27 Het EAN-nummer kon ons niet meegedeeld worden tijdens onze rondgang.
- nota/note 5 De verlichting is nog niet definitief geplaatst.

BESLUIT

- ☒ De elektrische installatie voldoet aan de voorschriften van het KB 08/09/2019 - AREI Boek 1. Het volgende controlebezoek is te voorzien voor 4/11/2049
- ☒ De nodige maatregelen werden genomen, zodat de ingangsklemmen van de automatische differentieelstroominrichting, geplaatst aan het begin van de installatie, ontoegankelijk zijn gemaakt door verzegeling.
- ☒ Het (de) eendraadsschema(s) en het (de) situatieplan(nen) werd(en) door het erkend organisme voor gezien getekend.

De installatie is aangevat voor 01/06/2023, hierdoor is rekening gehouden met de afwijkende beschikkingen vermeld in 6.5.8. van Boek I.

Deze pdf-versie van het keuringsverslag is de originele versie en mag worden verspreid..

Aantal bijlage(n):

VRIJGAVE VAN HET KEURINGSVERSLAG

Inspectietijd: van 09:59 tot 10:54

De inspecteur Maher Boufrahi

De werknemer,


Plichten van de eigenaar, beheerder, huurder voor de installatie onderworpen aan het AREI Boek 1 afdeling 9.1.2.
Het verslag dient te worden bewaard in het dossier van de elektrische installatie.
Elke wijziging dient te worden vermeld in het elektrisch dossier.
Elk ongeval overkomen van personen en te wijten, rechte reeks of onrechtstreeks, aan de aanwezigheid van de elektrische installatie dient onmiddellijk meegedeeld te worden aan de algemene Directie Energie van de Federale Overheidsdienst Economie.

Kwaliteit
De reproductie van dit document is enkel toegelaten in zijn integrale vorm en enkel met het schriftelijk akkoord van het controleorganisme en de aanvrager.
De keuring beperkt zich tot de zichtbare en normaal toegankelijke delen van de installatie.


Voor vragen of algemene voorwaarden verwijzen wij graag naar www.aceg.be BE53 0689 0209 2953 | BTW BE0839.866.481

Stappenplan voor een installatie die conform is:			
Stap 1	Stap 2	Stap 3	Stap 4
Lees dit proces-verbaal zorgvuldig en besteed aandacht aan de eventuele nota's	Als u grote wijzigingen of uitbreidingen aan de installatie aanbrengt, moet u deze laten controleren.	De volgende periodieke keuring is voorzien voor 4/11/2049	ACEG staat tot uw dienst voor alle noodzakelijke keuringen.



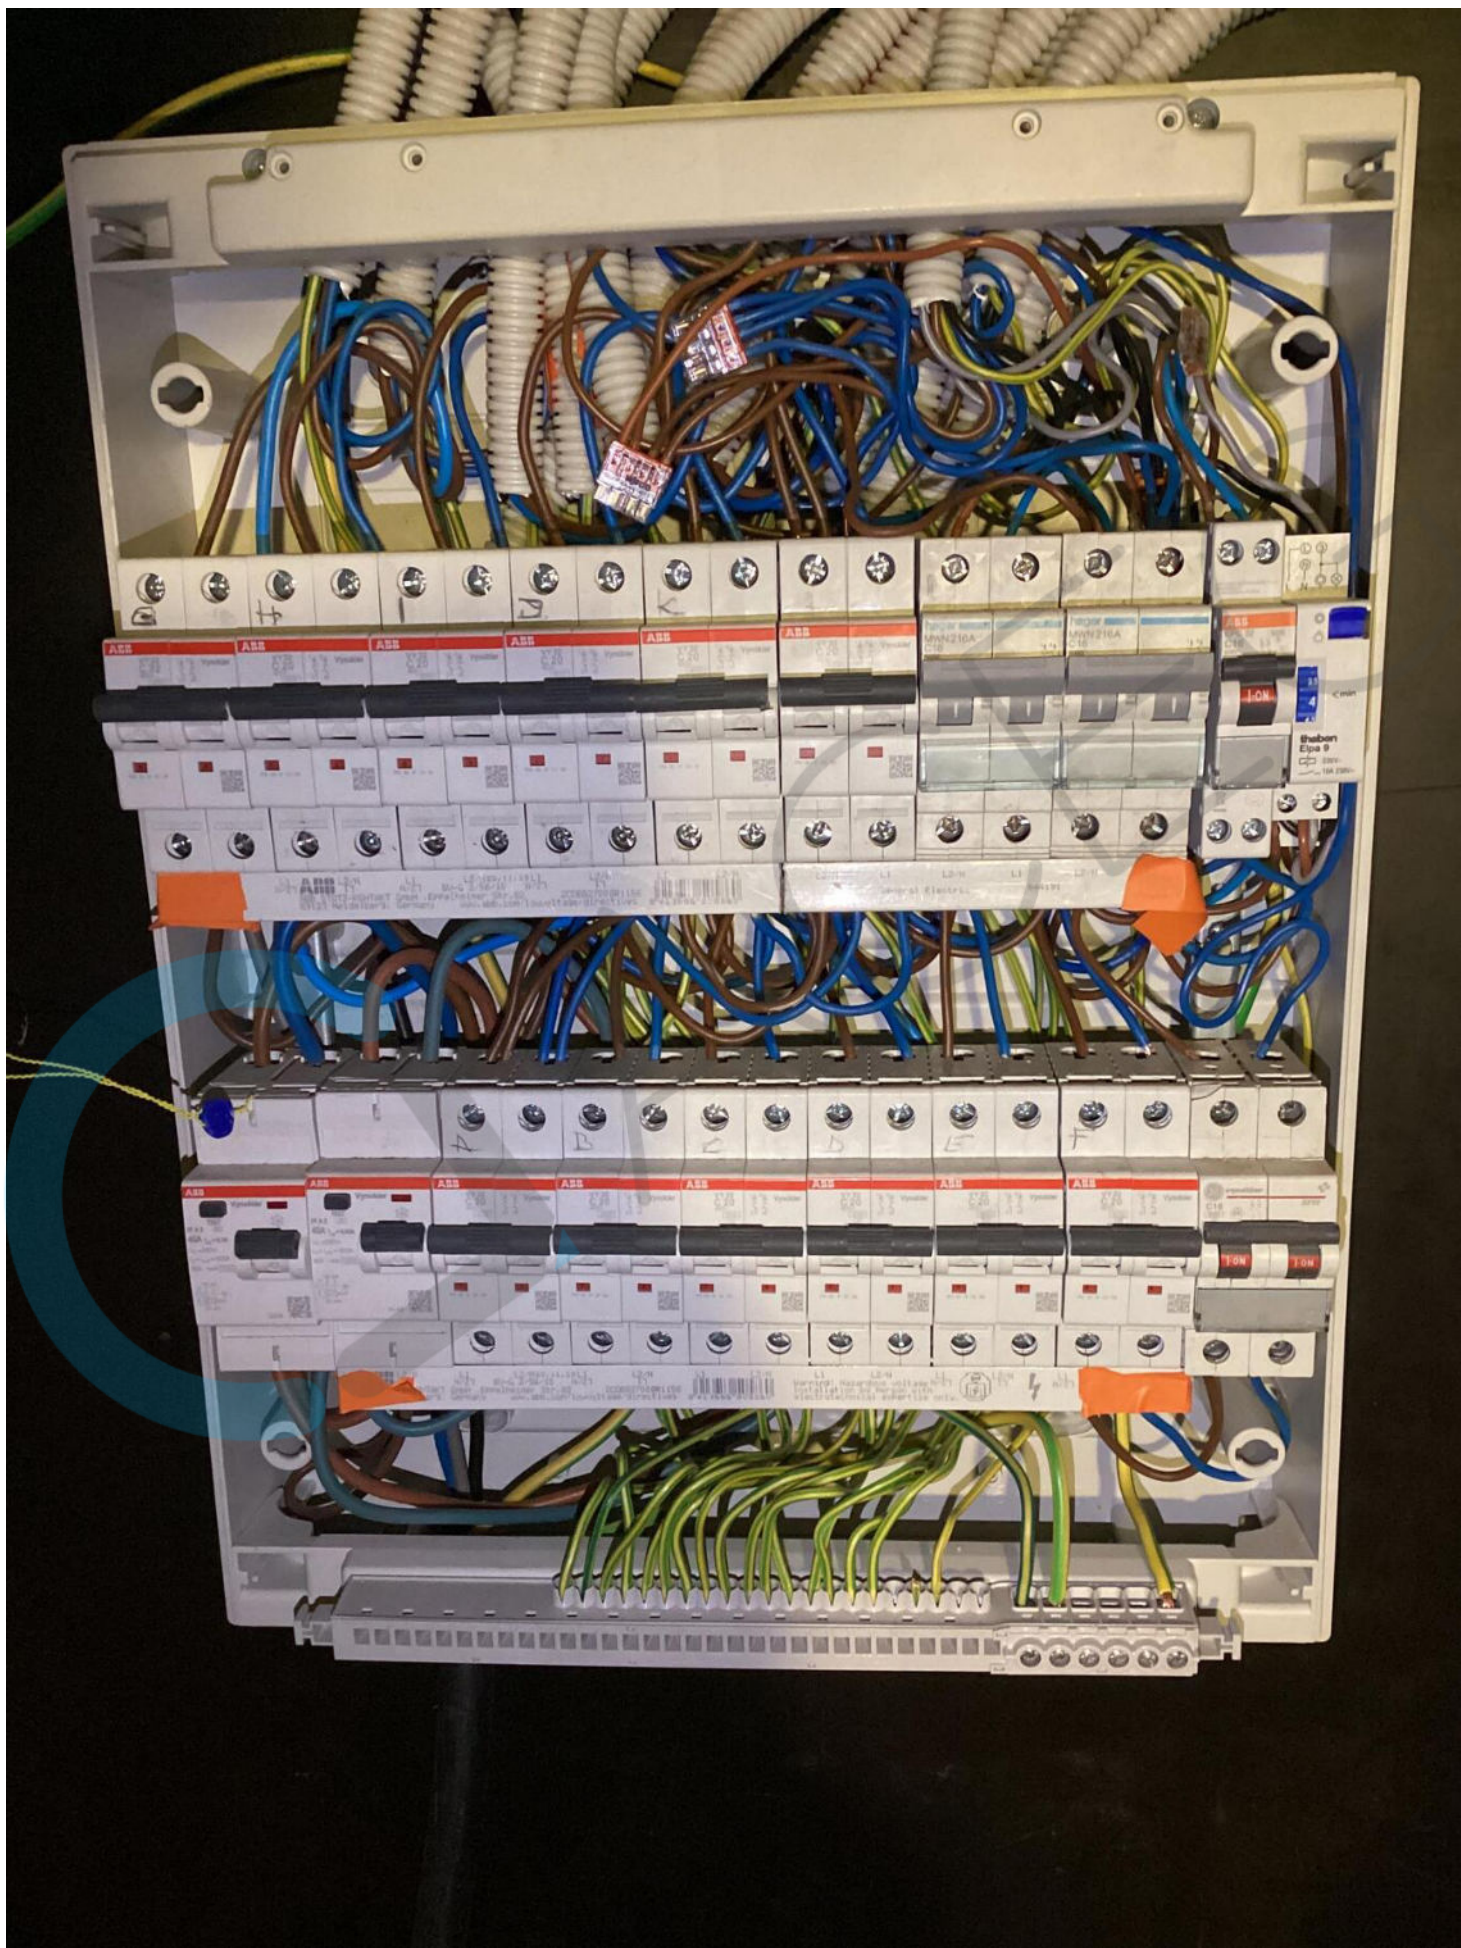




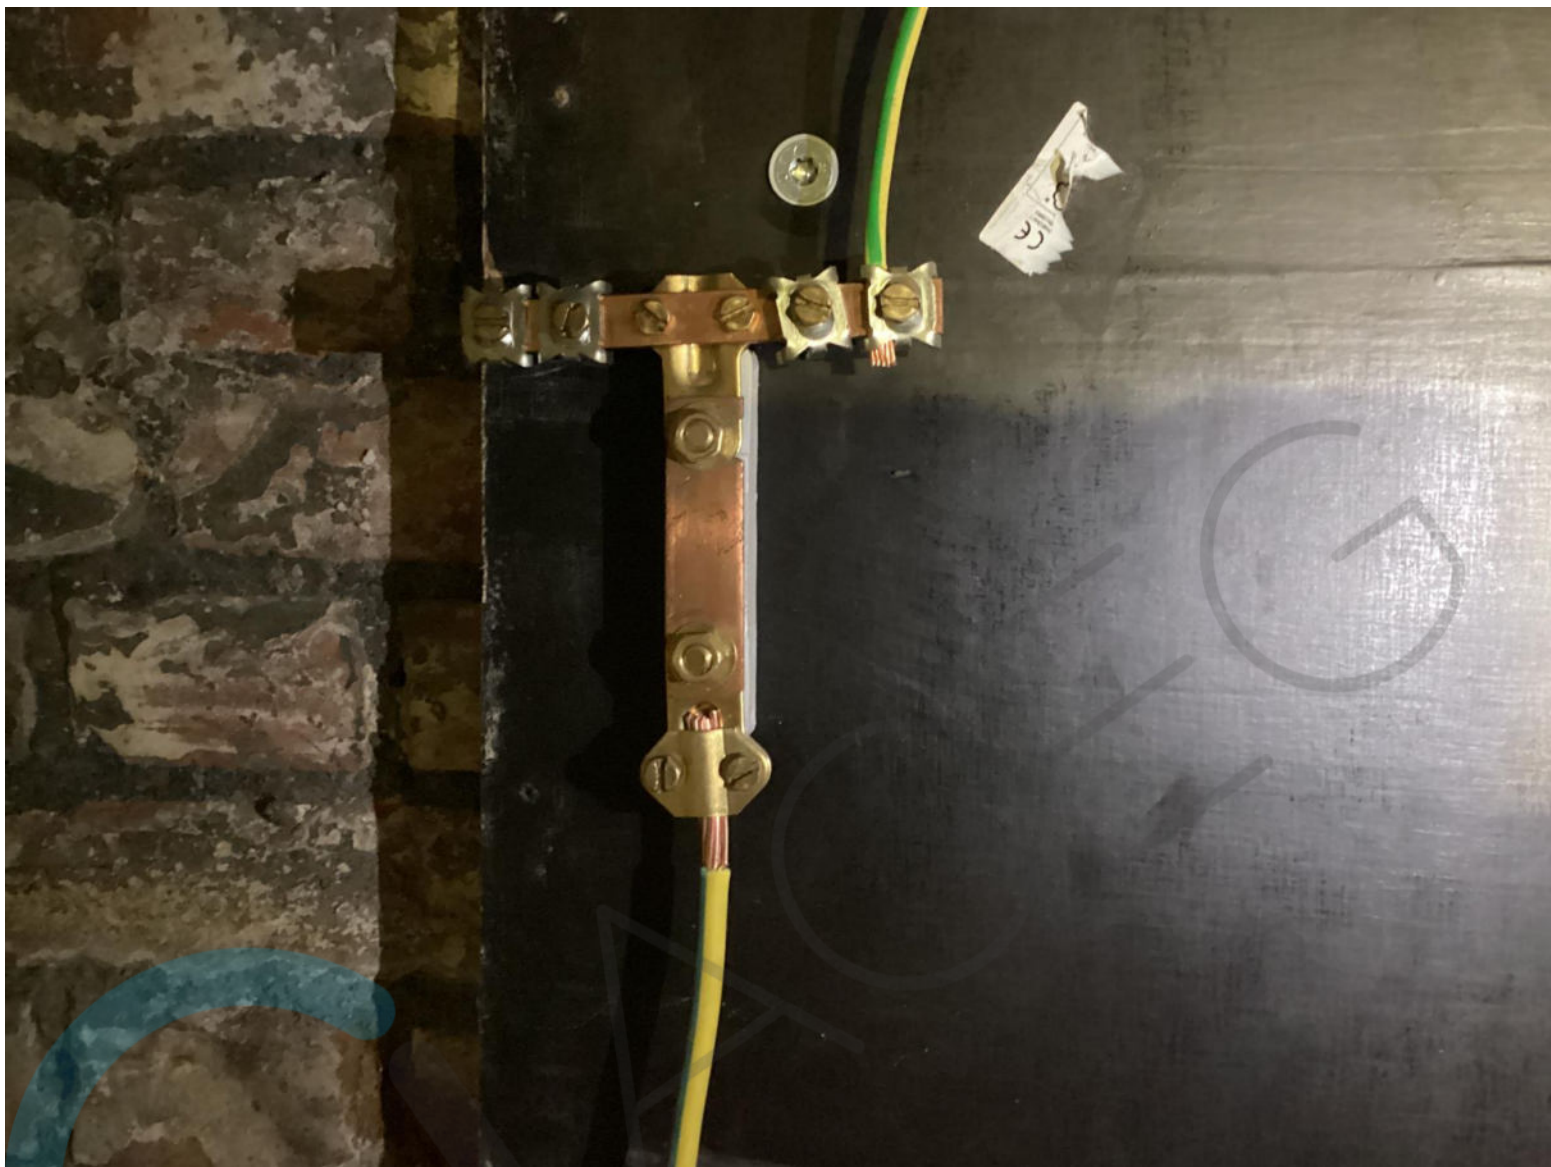







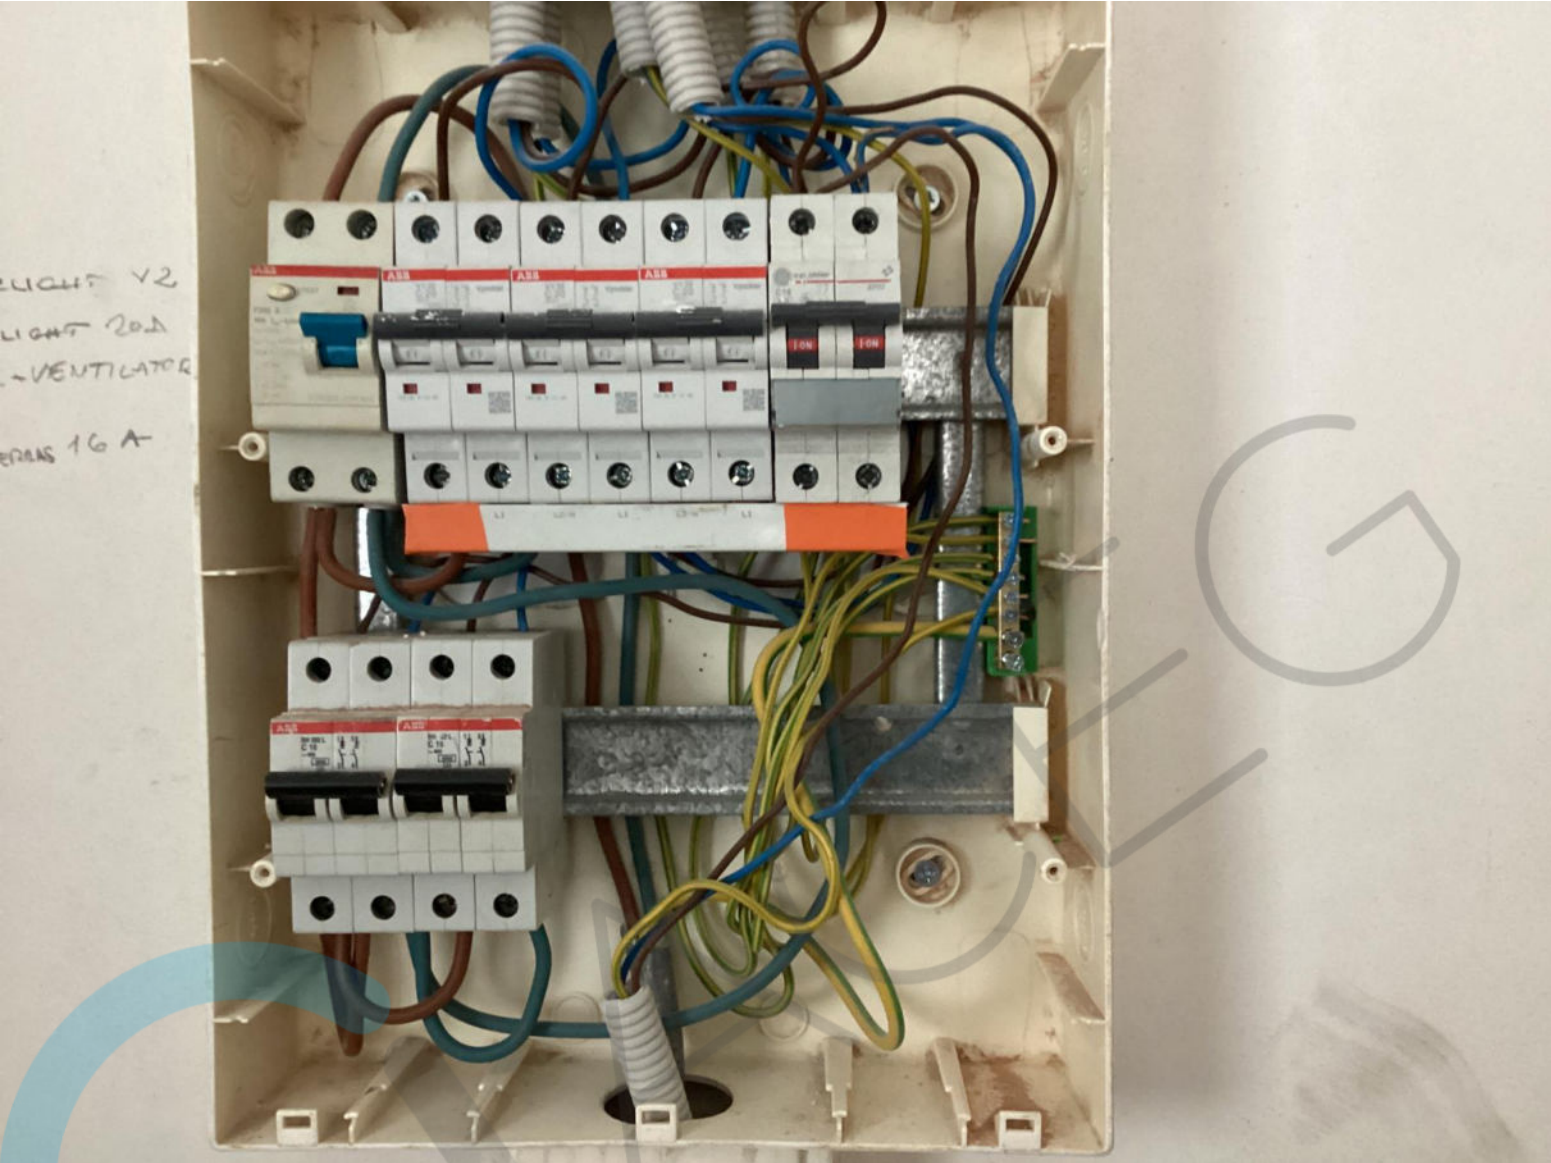



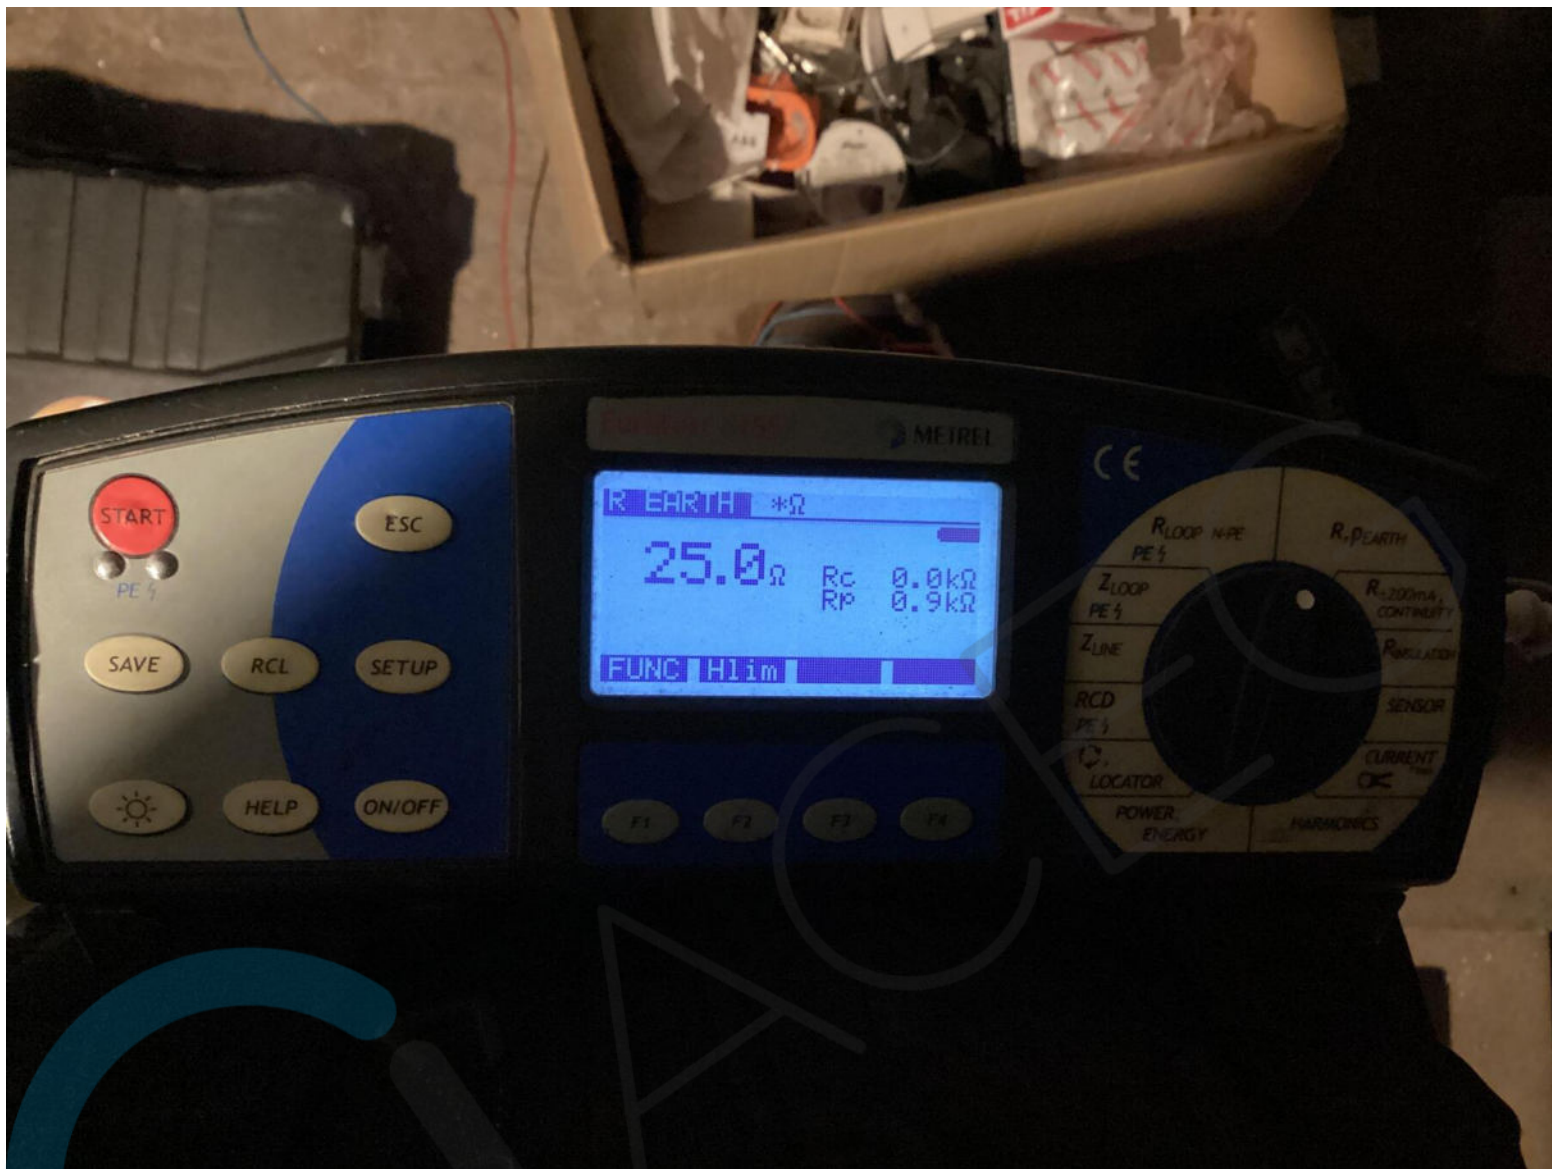

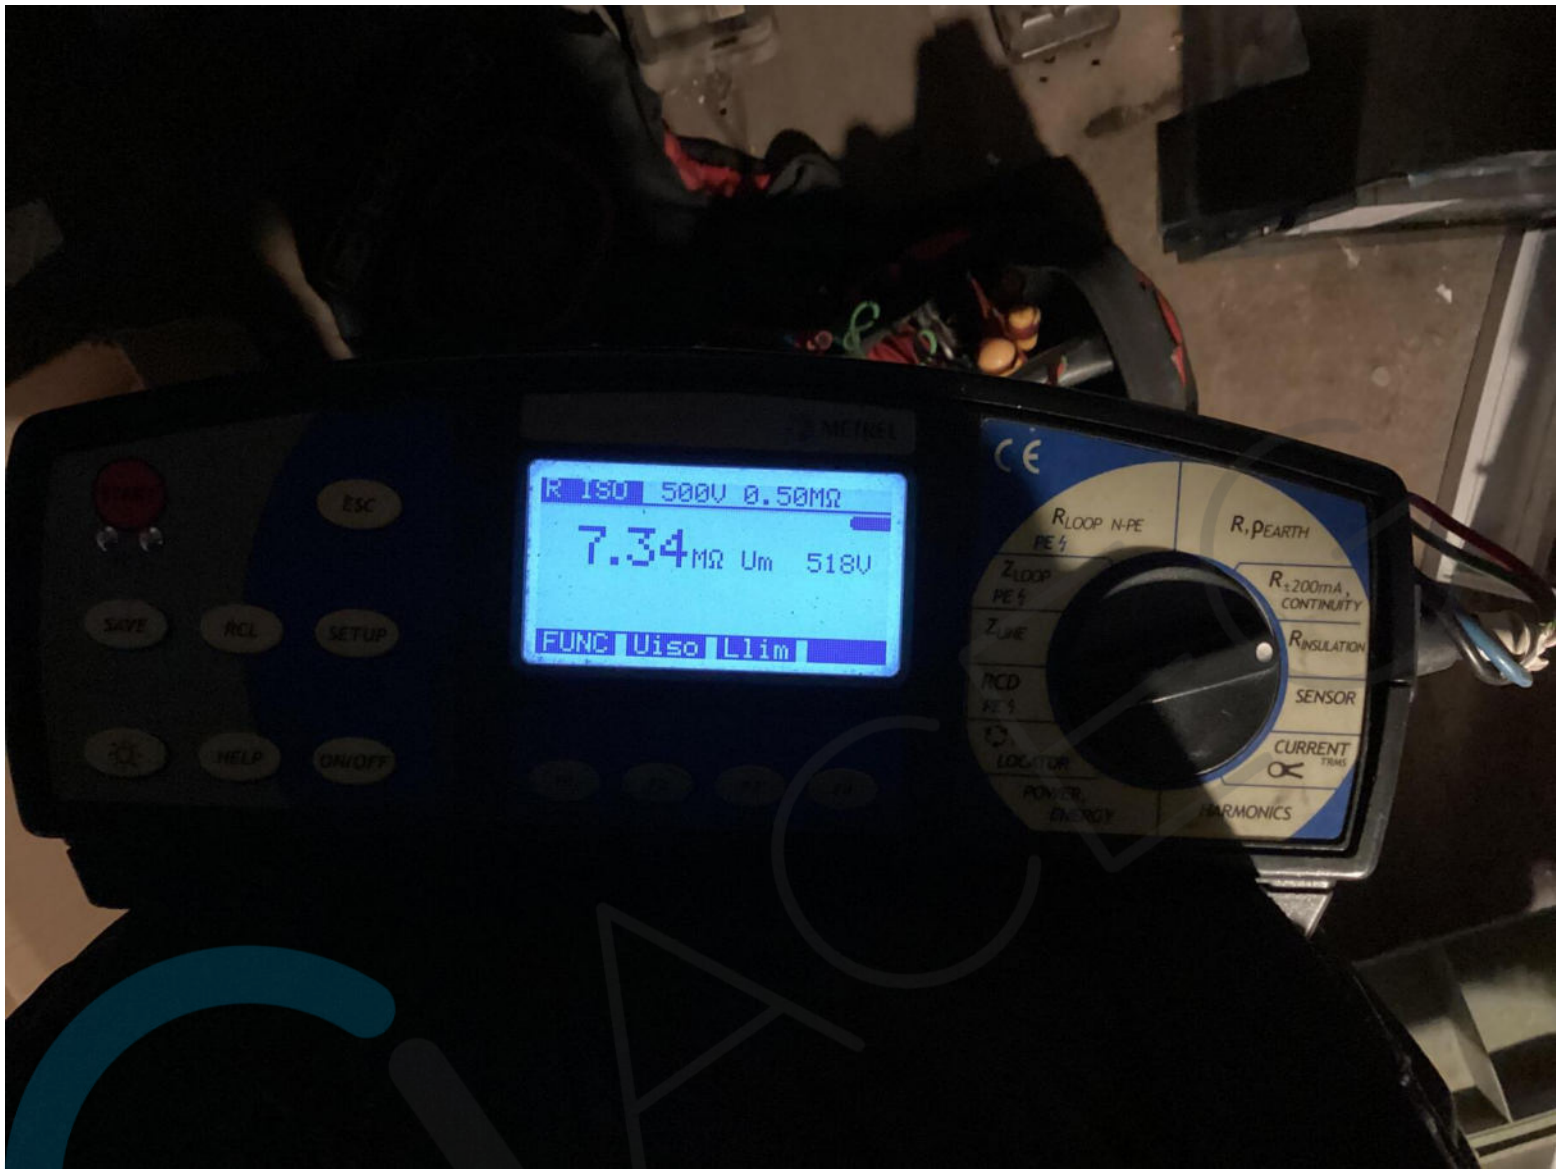

DOSSIER ELEKTRISCHE INSTALLATIE

EIGENAAR

NIGEL VAN HOYWEGHEN
Cobdenstraat 68
2018 Antwerpen

Datum: 24/10/2024

0485270571
nigel@fithaus.be

AANNEMER

P&C Interiors bv
MELGESDREEF 102
2170 MERKSEM
0834248597
0483006117
pandc.interiors@gmail.com

Datum: 24/10/2024

KEURING

Organisatie
Naam

Datum: __/__/2024

Bijlagen
Handtekening/Stempel

EAN code:

DOSSIER

SITUATIE-SCHEMA paginas:	5
EEN-DRAAD-SCHEMA paginas:	5
INSTALLATIE GEGEVENS paginas:	1
MATERIAAL LIJST paginas:	1
ZEKERINGKAST MARKERINGEN paginas:	3


Maher Boufrahl


04/11/2024

SOFTWARE

LISTRIK: www.listrik.be


AANNEMER: P&C Interiors bv, MELGESDREEF 102, 2170 MERKSEM
EIGENAAR: NIGEL VAN HOYWEGHEN, Cobdenstraat 68, 2018 Antwerpen


getekend met www.lisrik.be Datum: 02/11/2024 1/5

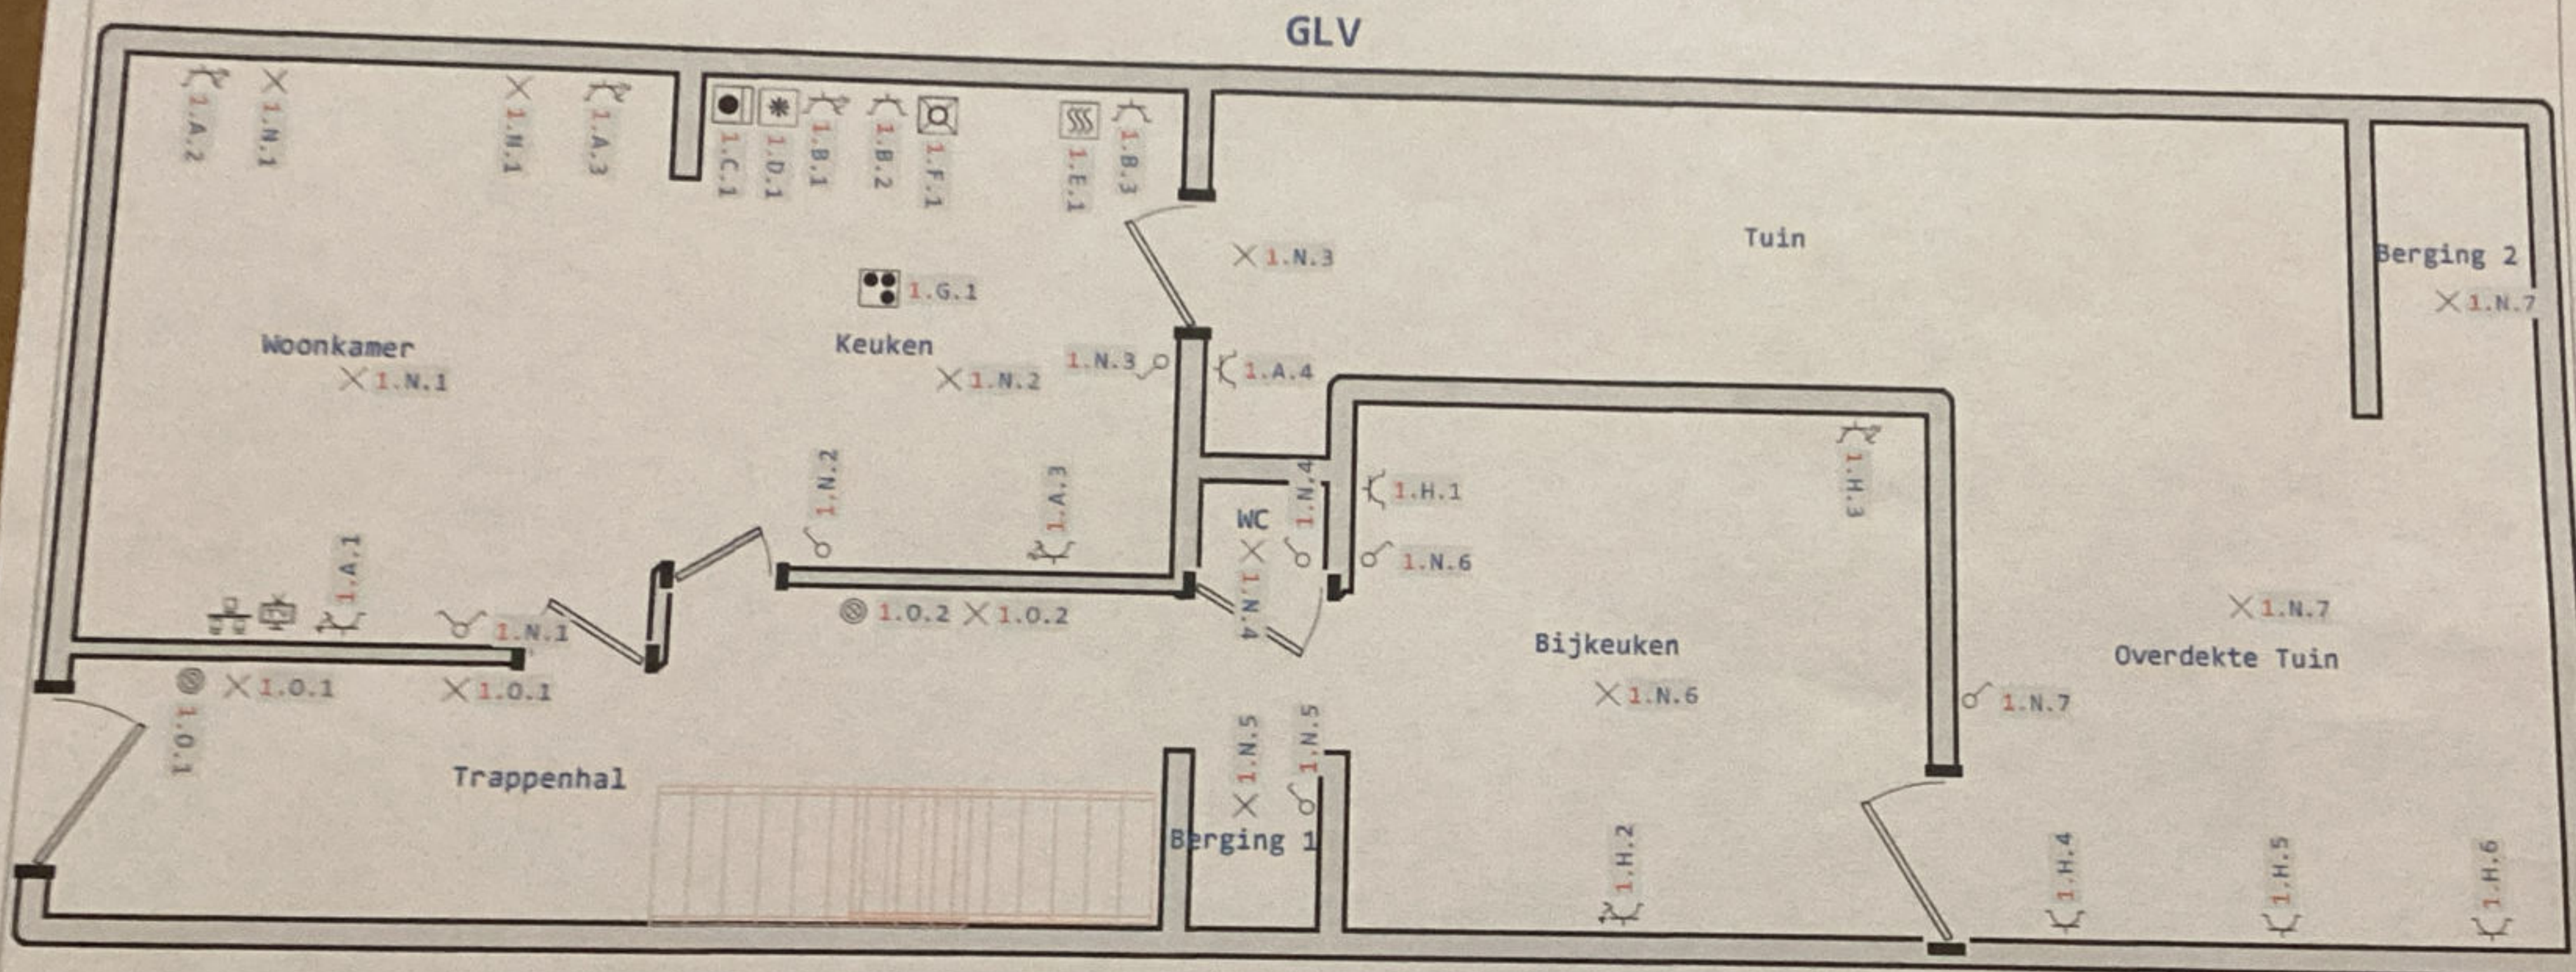

QACEG www.qaceg.org
British Arab Engineering Students / Organisation of Engineers
Maher Boufrahl

04/11/2024

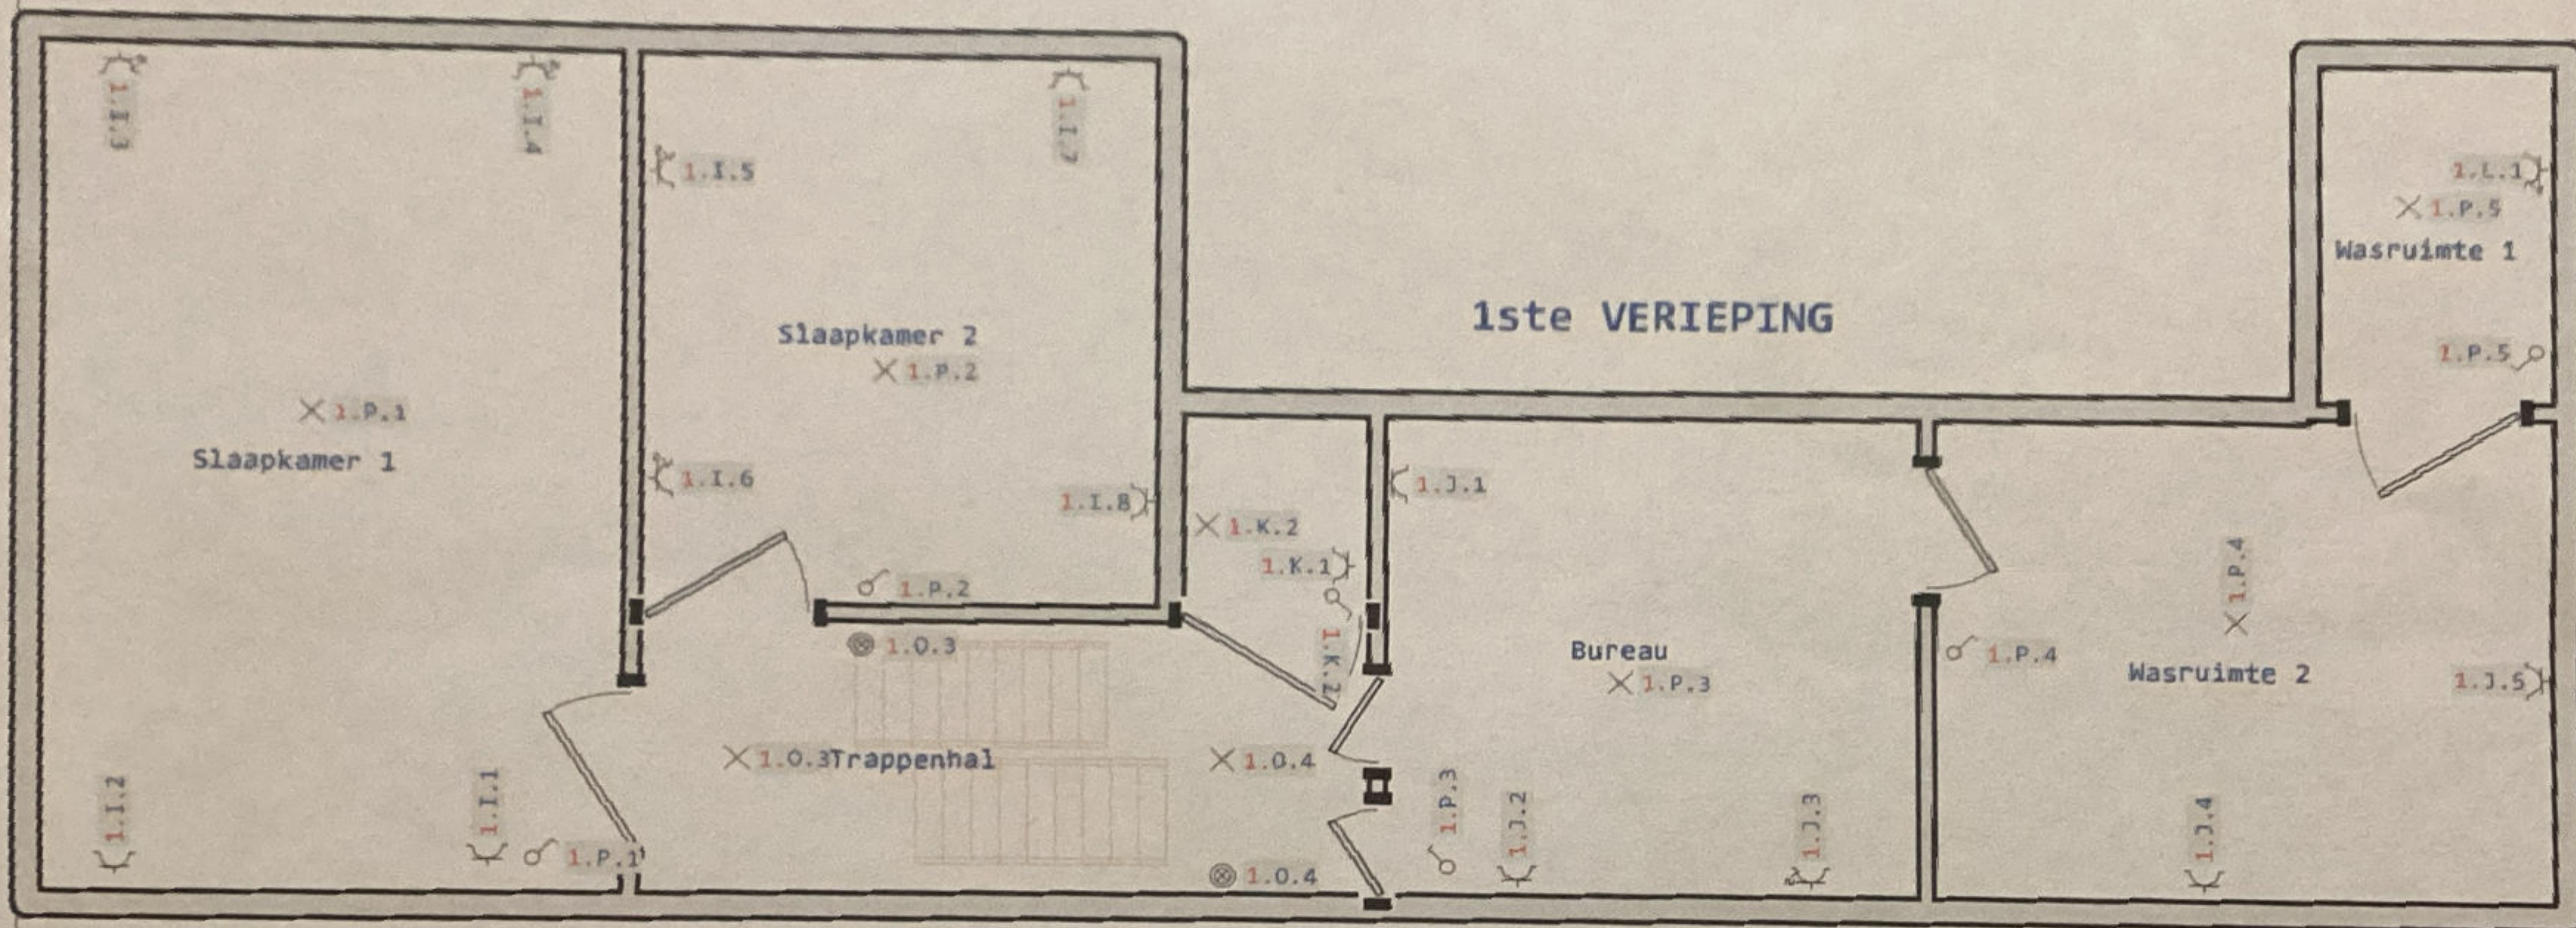


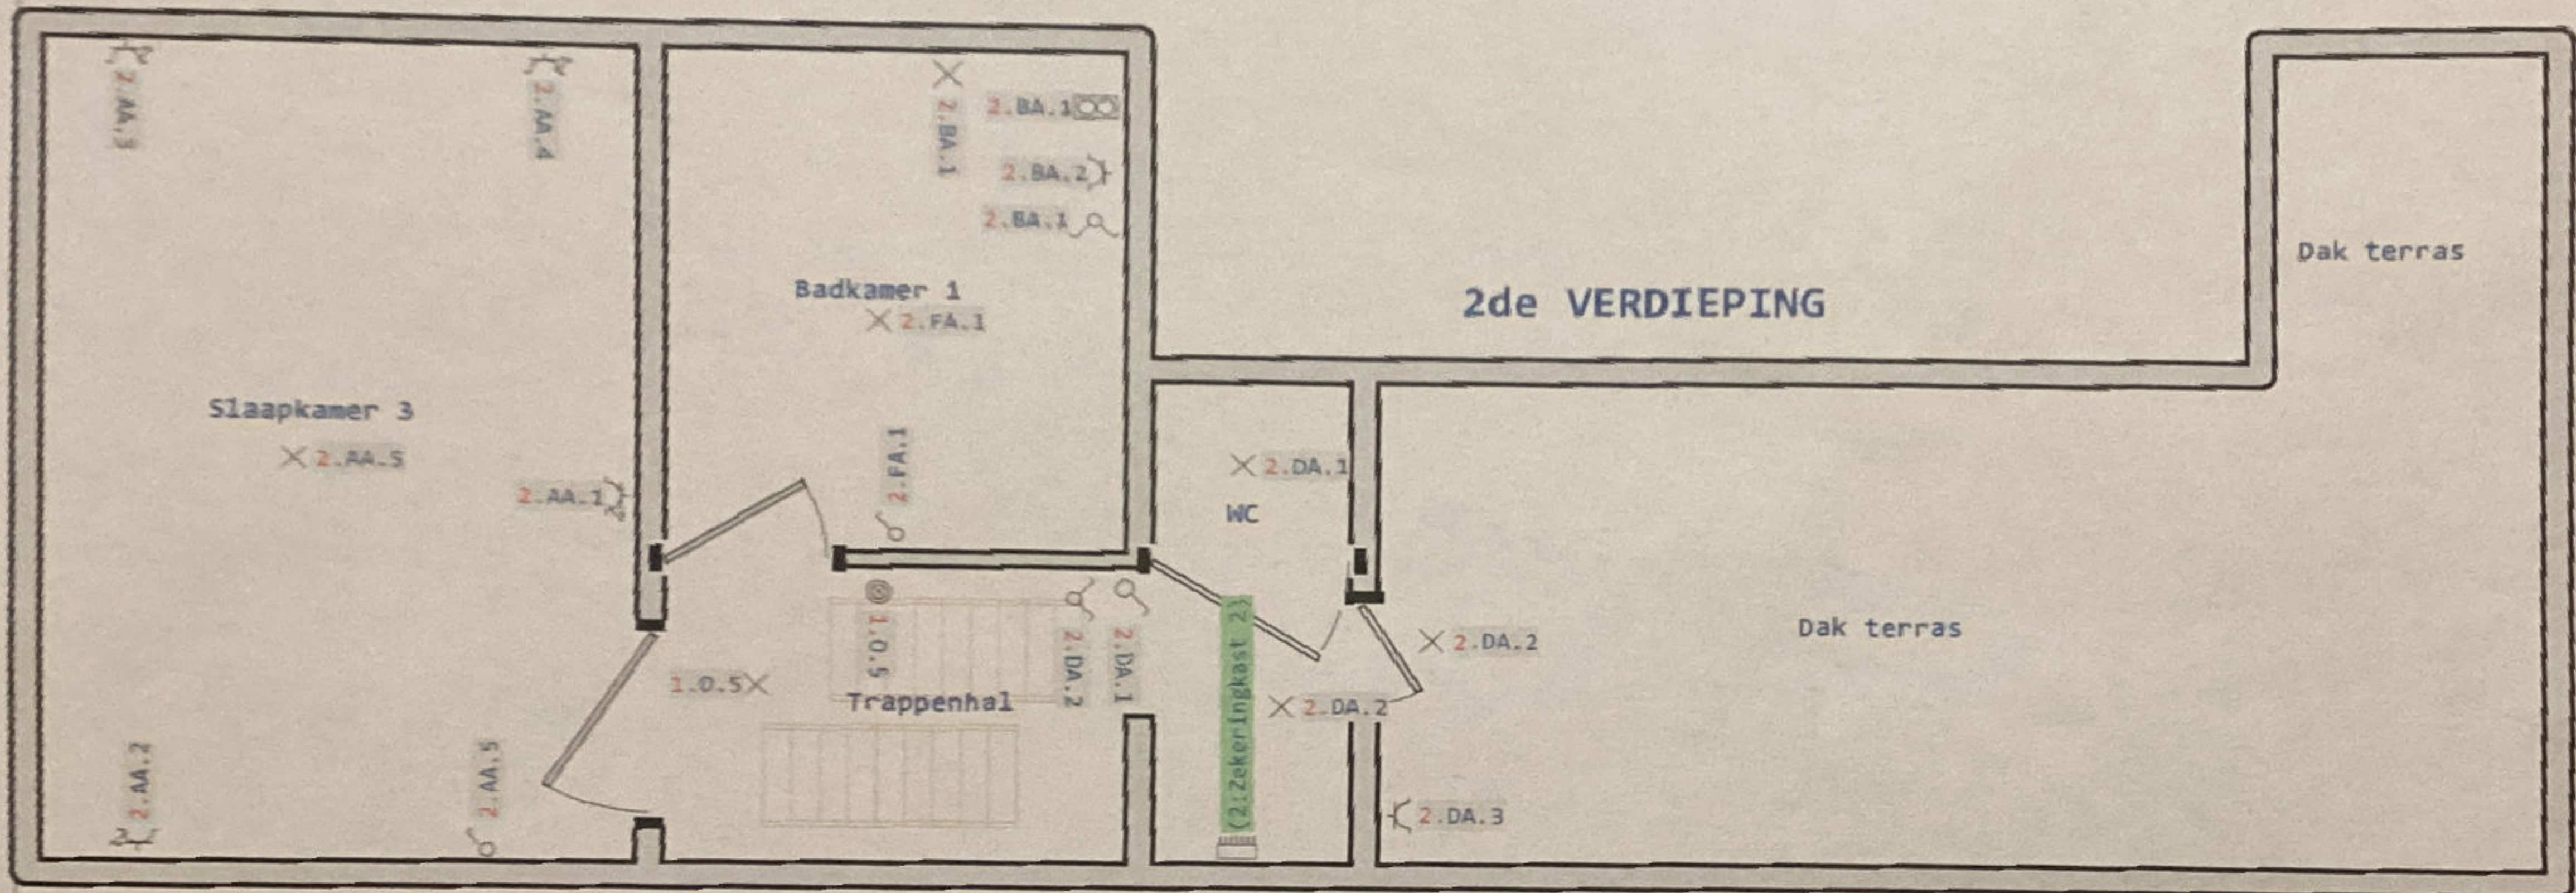

AANNEMER: P&C Interiors bv, MELGESDREEF 102, 2170 MERKSEM
EIGENAAR: NIGEL VAN HOYWEGHEN, Cobdenstraat 68, 2018 Antwerpen

getekend met www.lisrik.be Datum: 02/11/2024 4/5


3de VERDIEPING

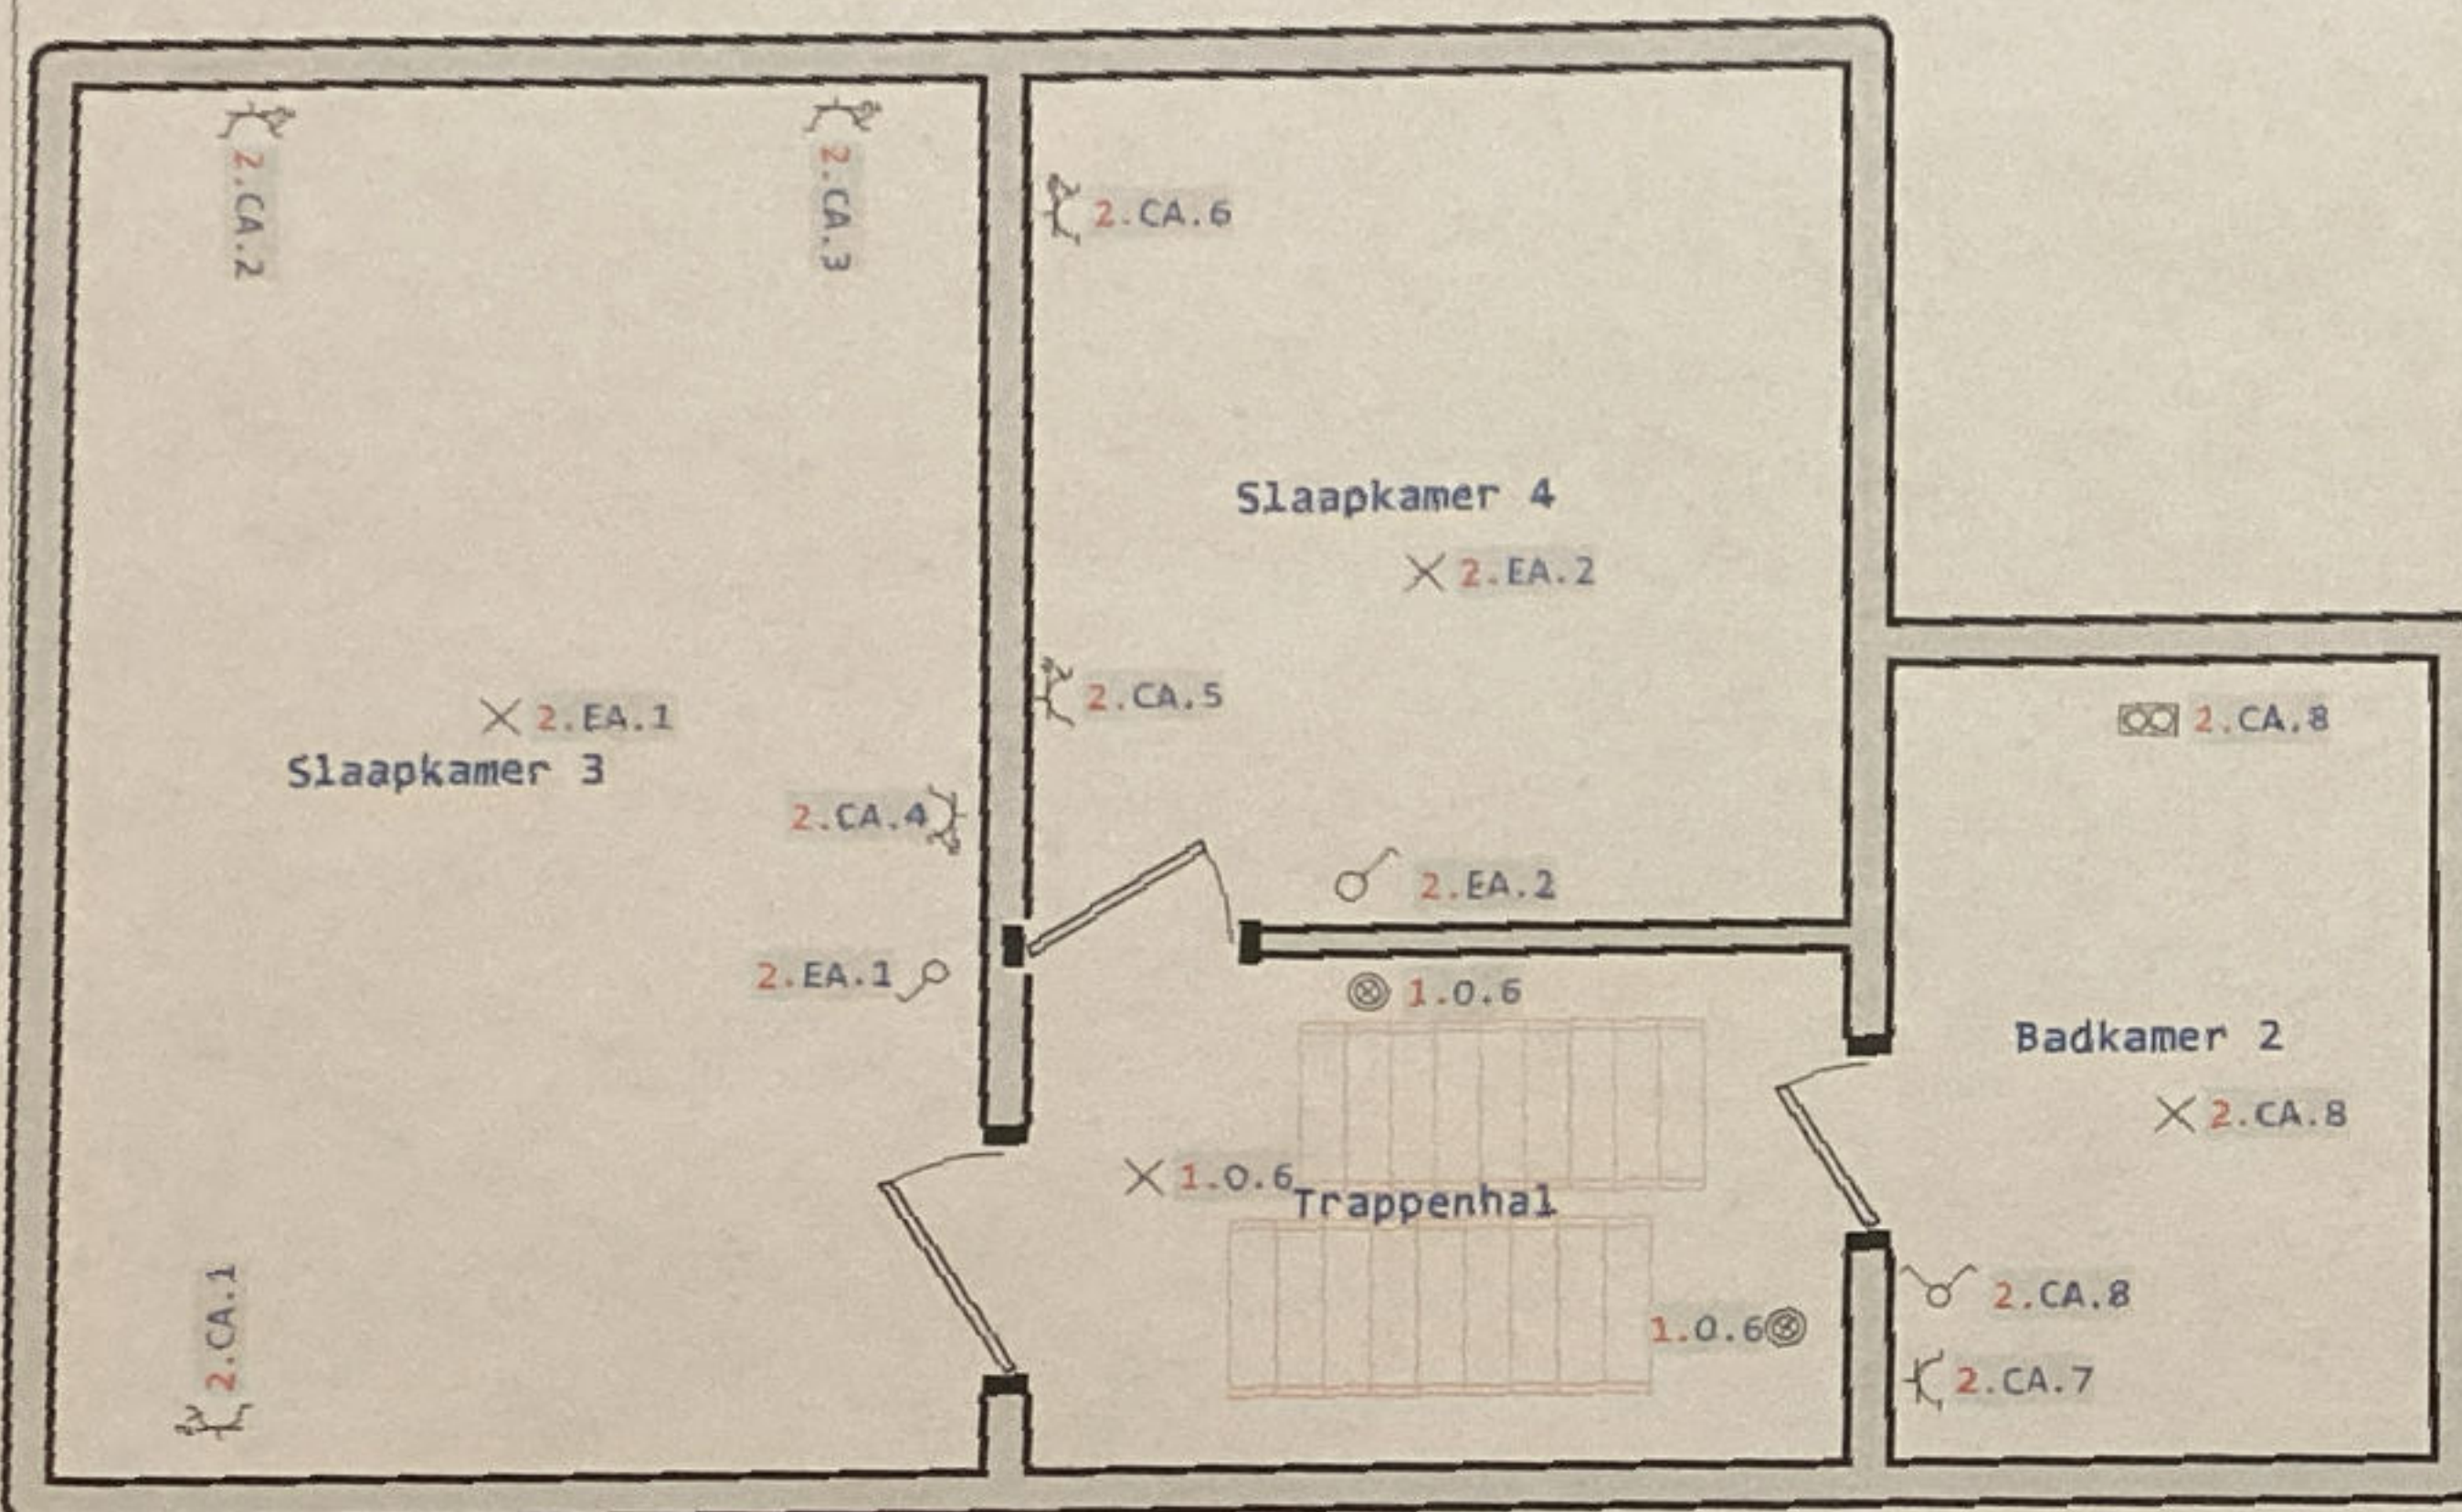

ACEG 225
Bouwkundig / Elektrisch / Organisme
Maher Boufrahi


04/11/2024


KELDER

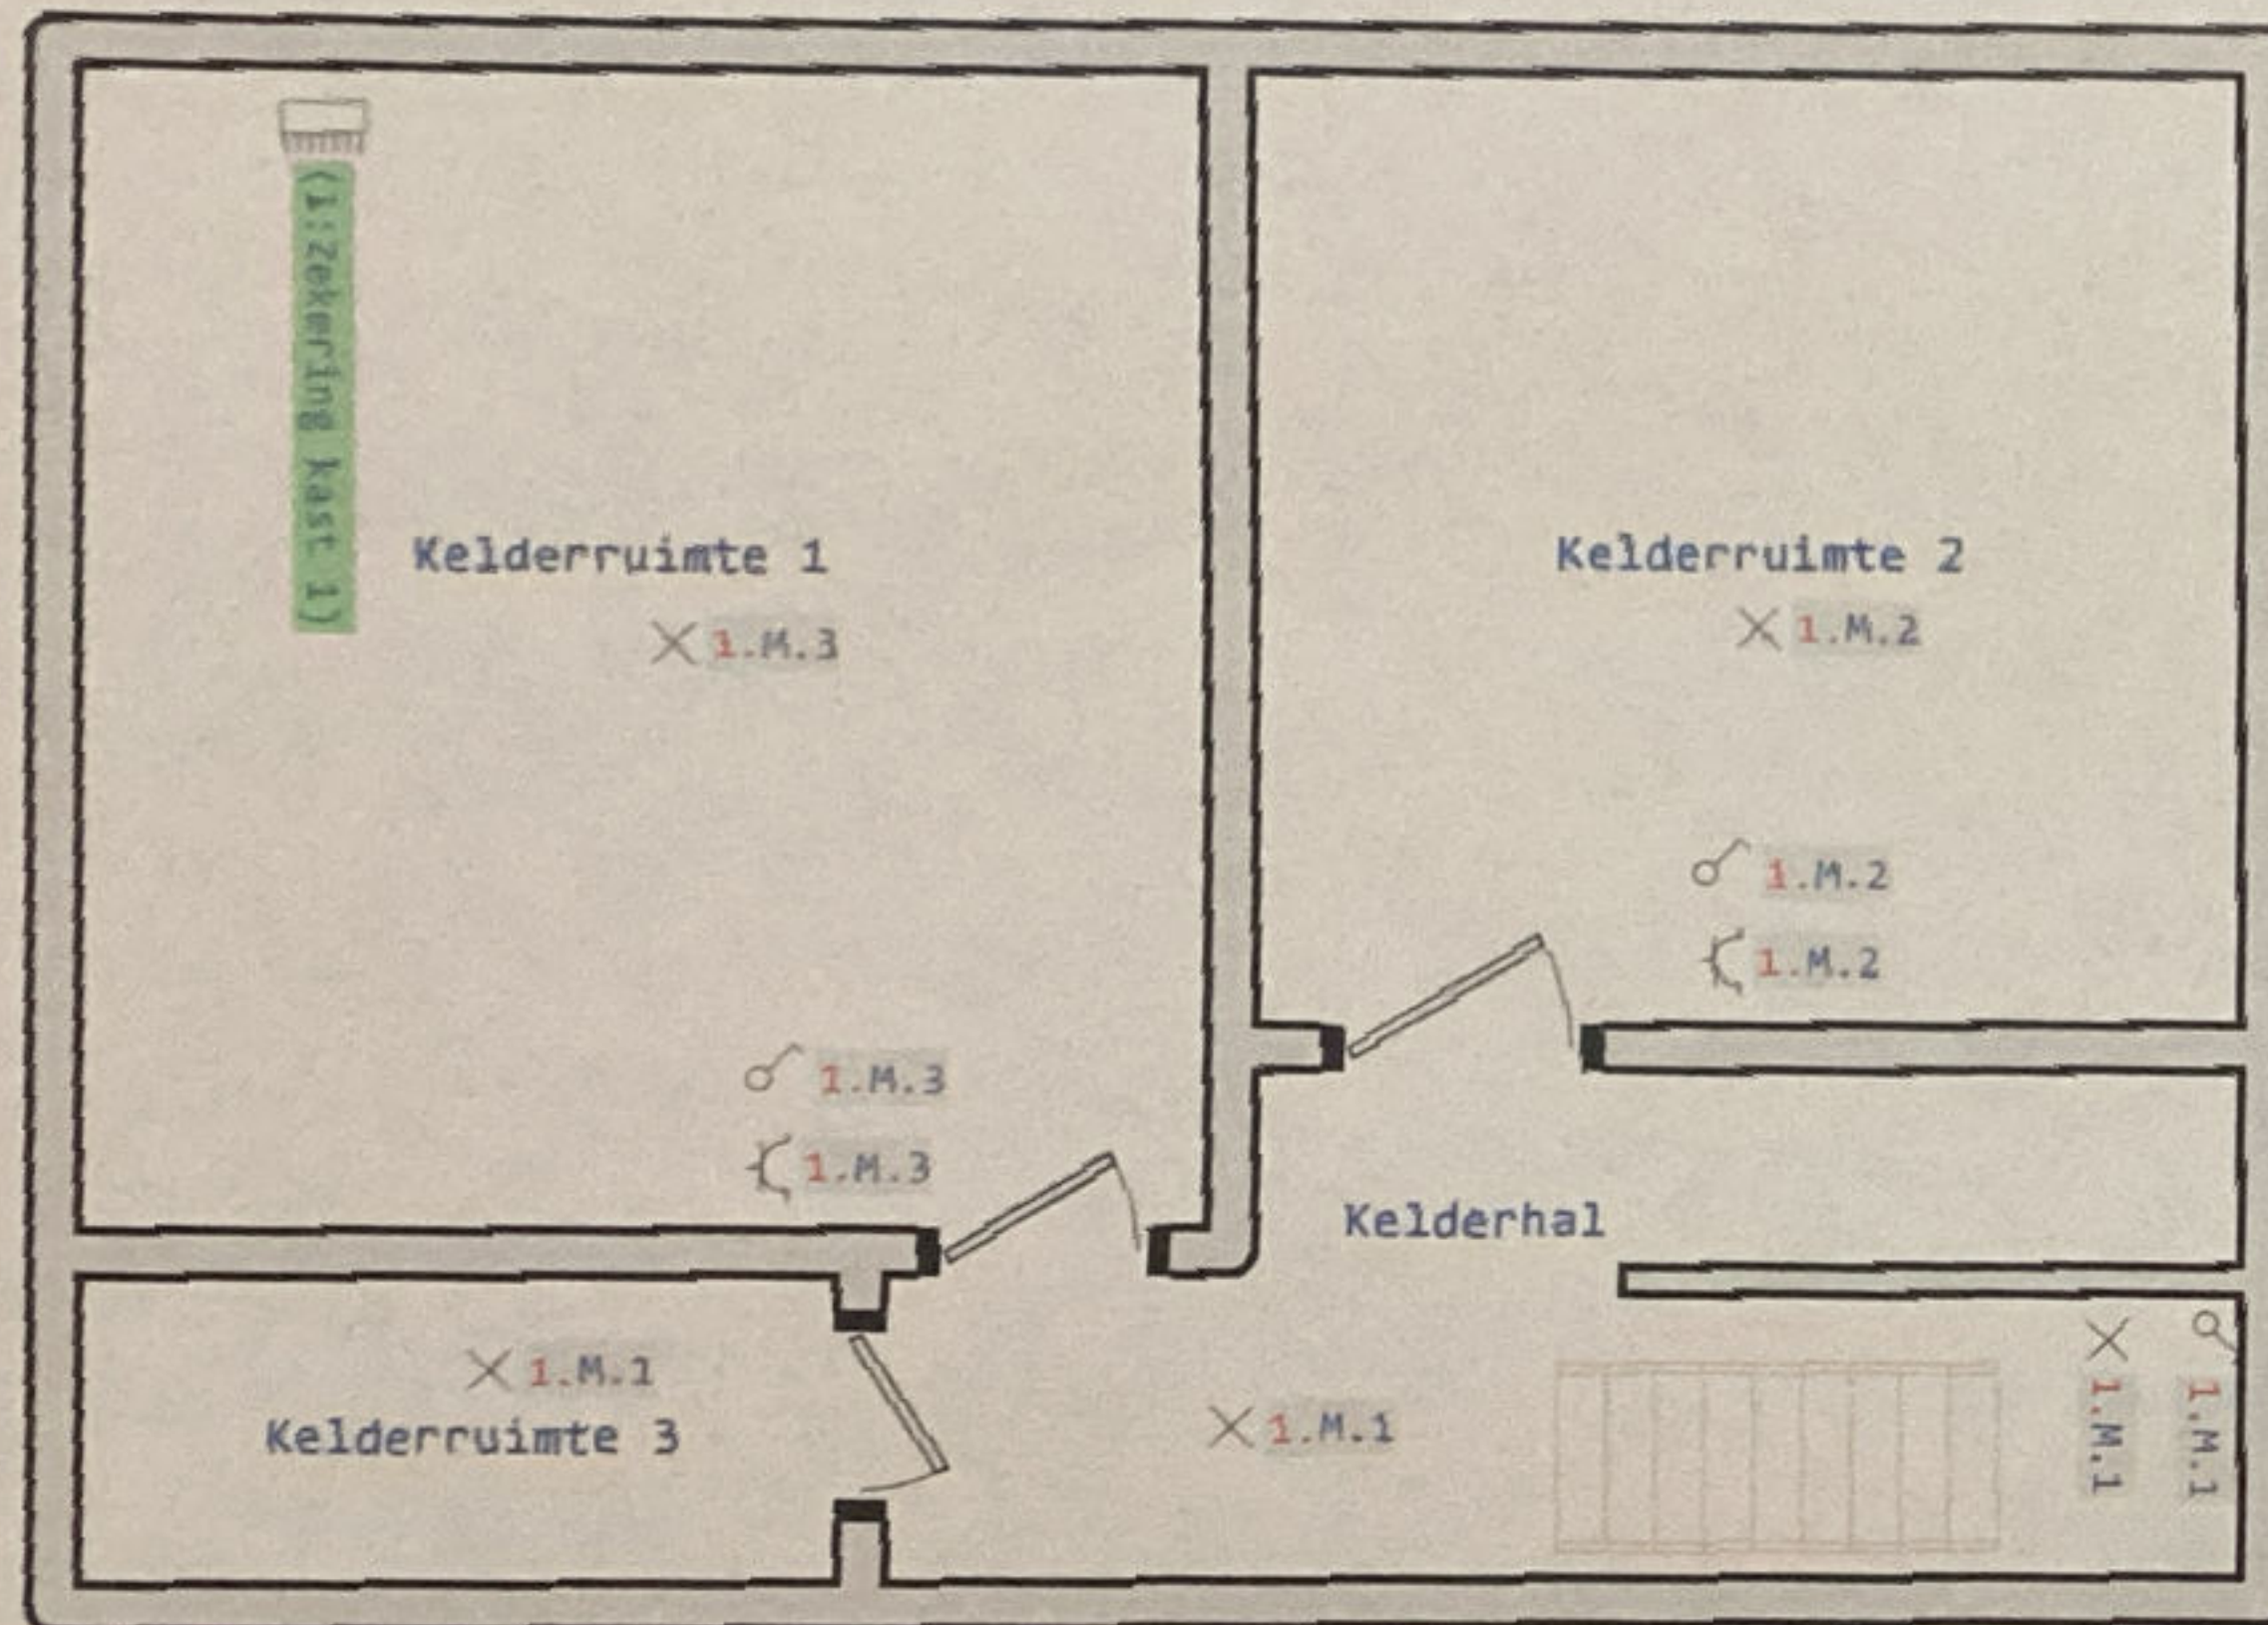



AANNEMER: P&C Interiors bv, MELGESDREEF 102, 2170 MERKSEM
EIGENAAR: NIGEL VAN HOYWEGHEN, Cobdenstraat 68, 2018 Antwerpen


getekend met www.l1strik.be Datum: 02/11/2024 1/5

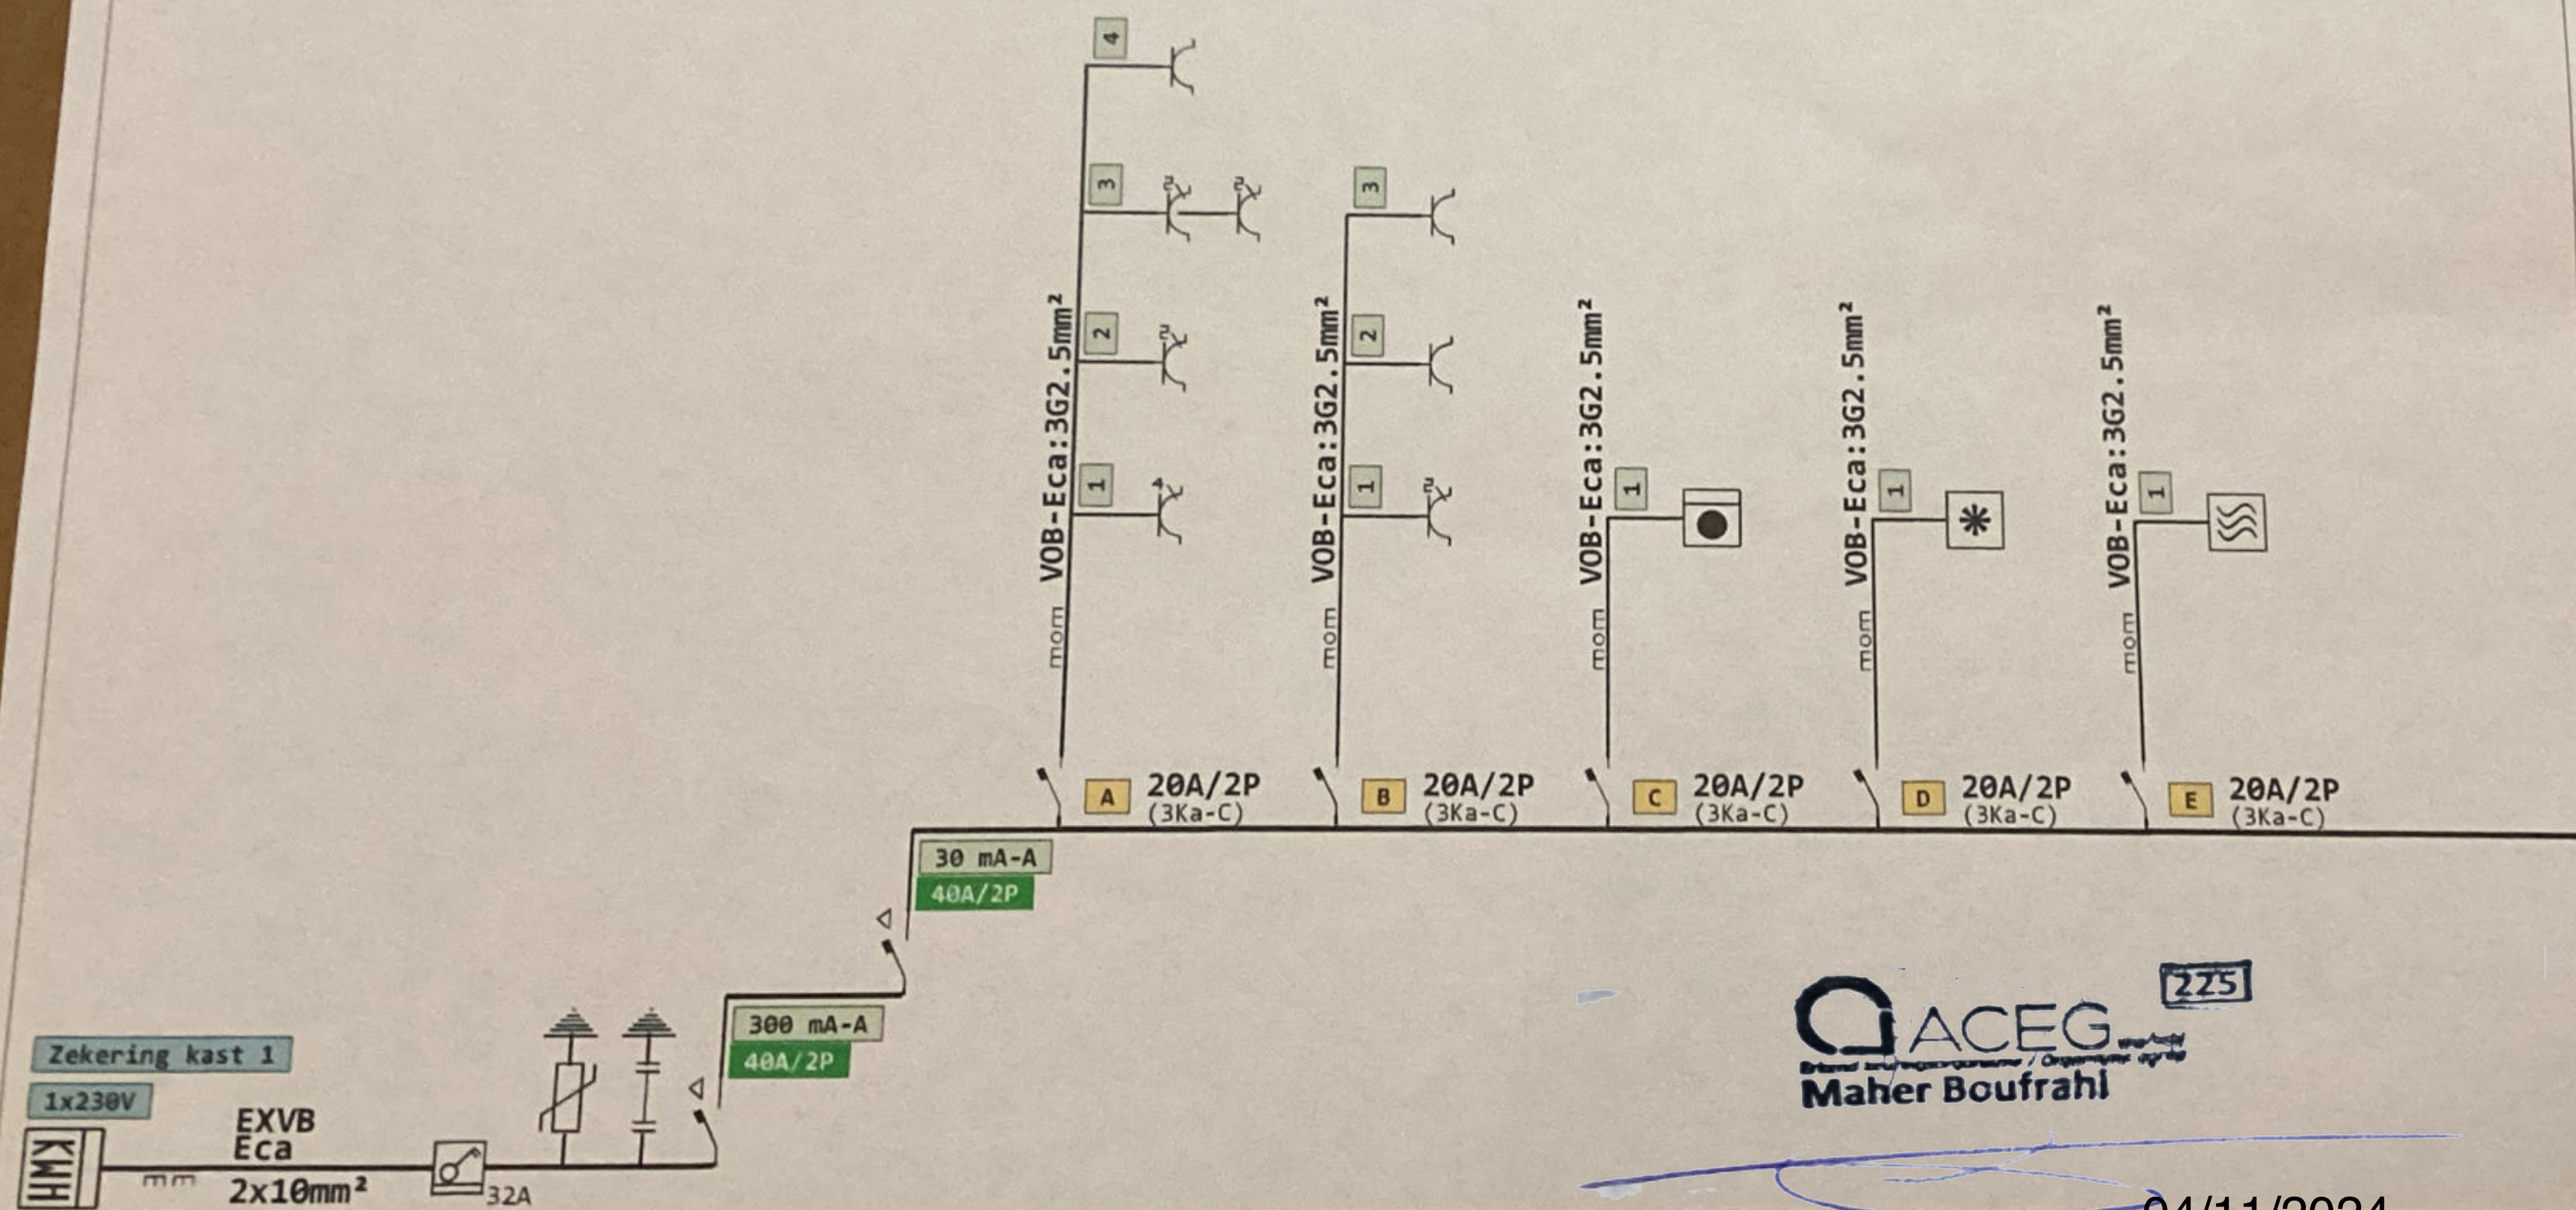

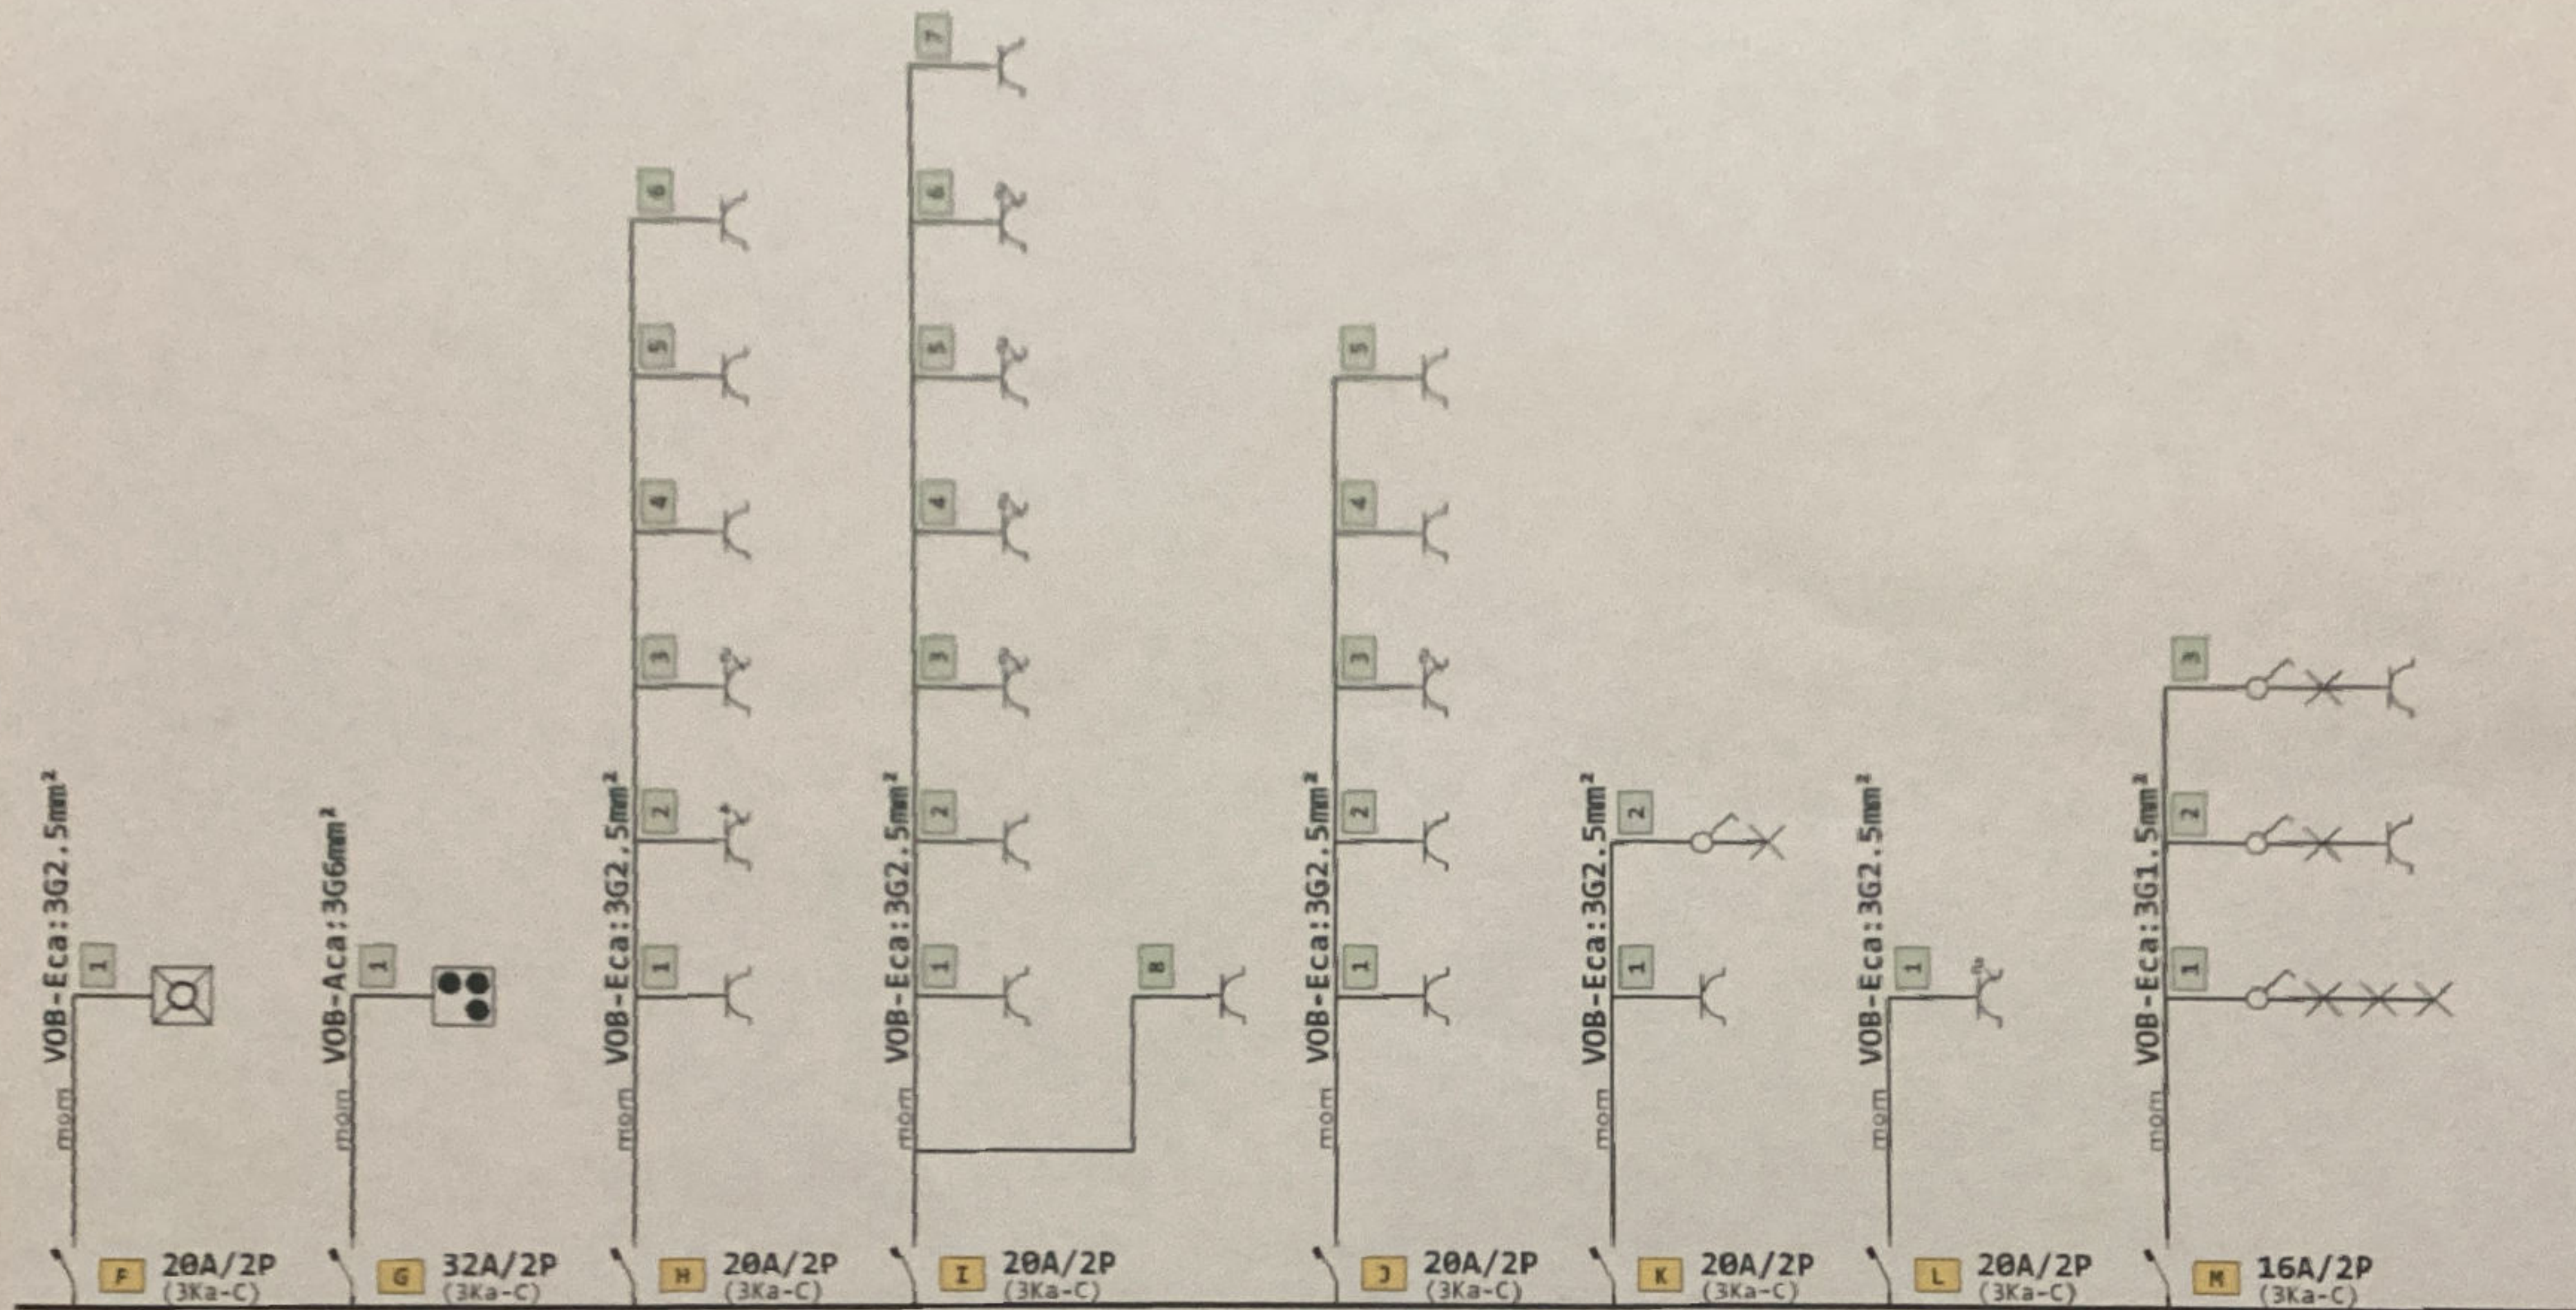

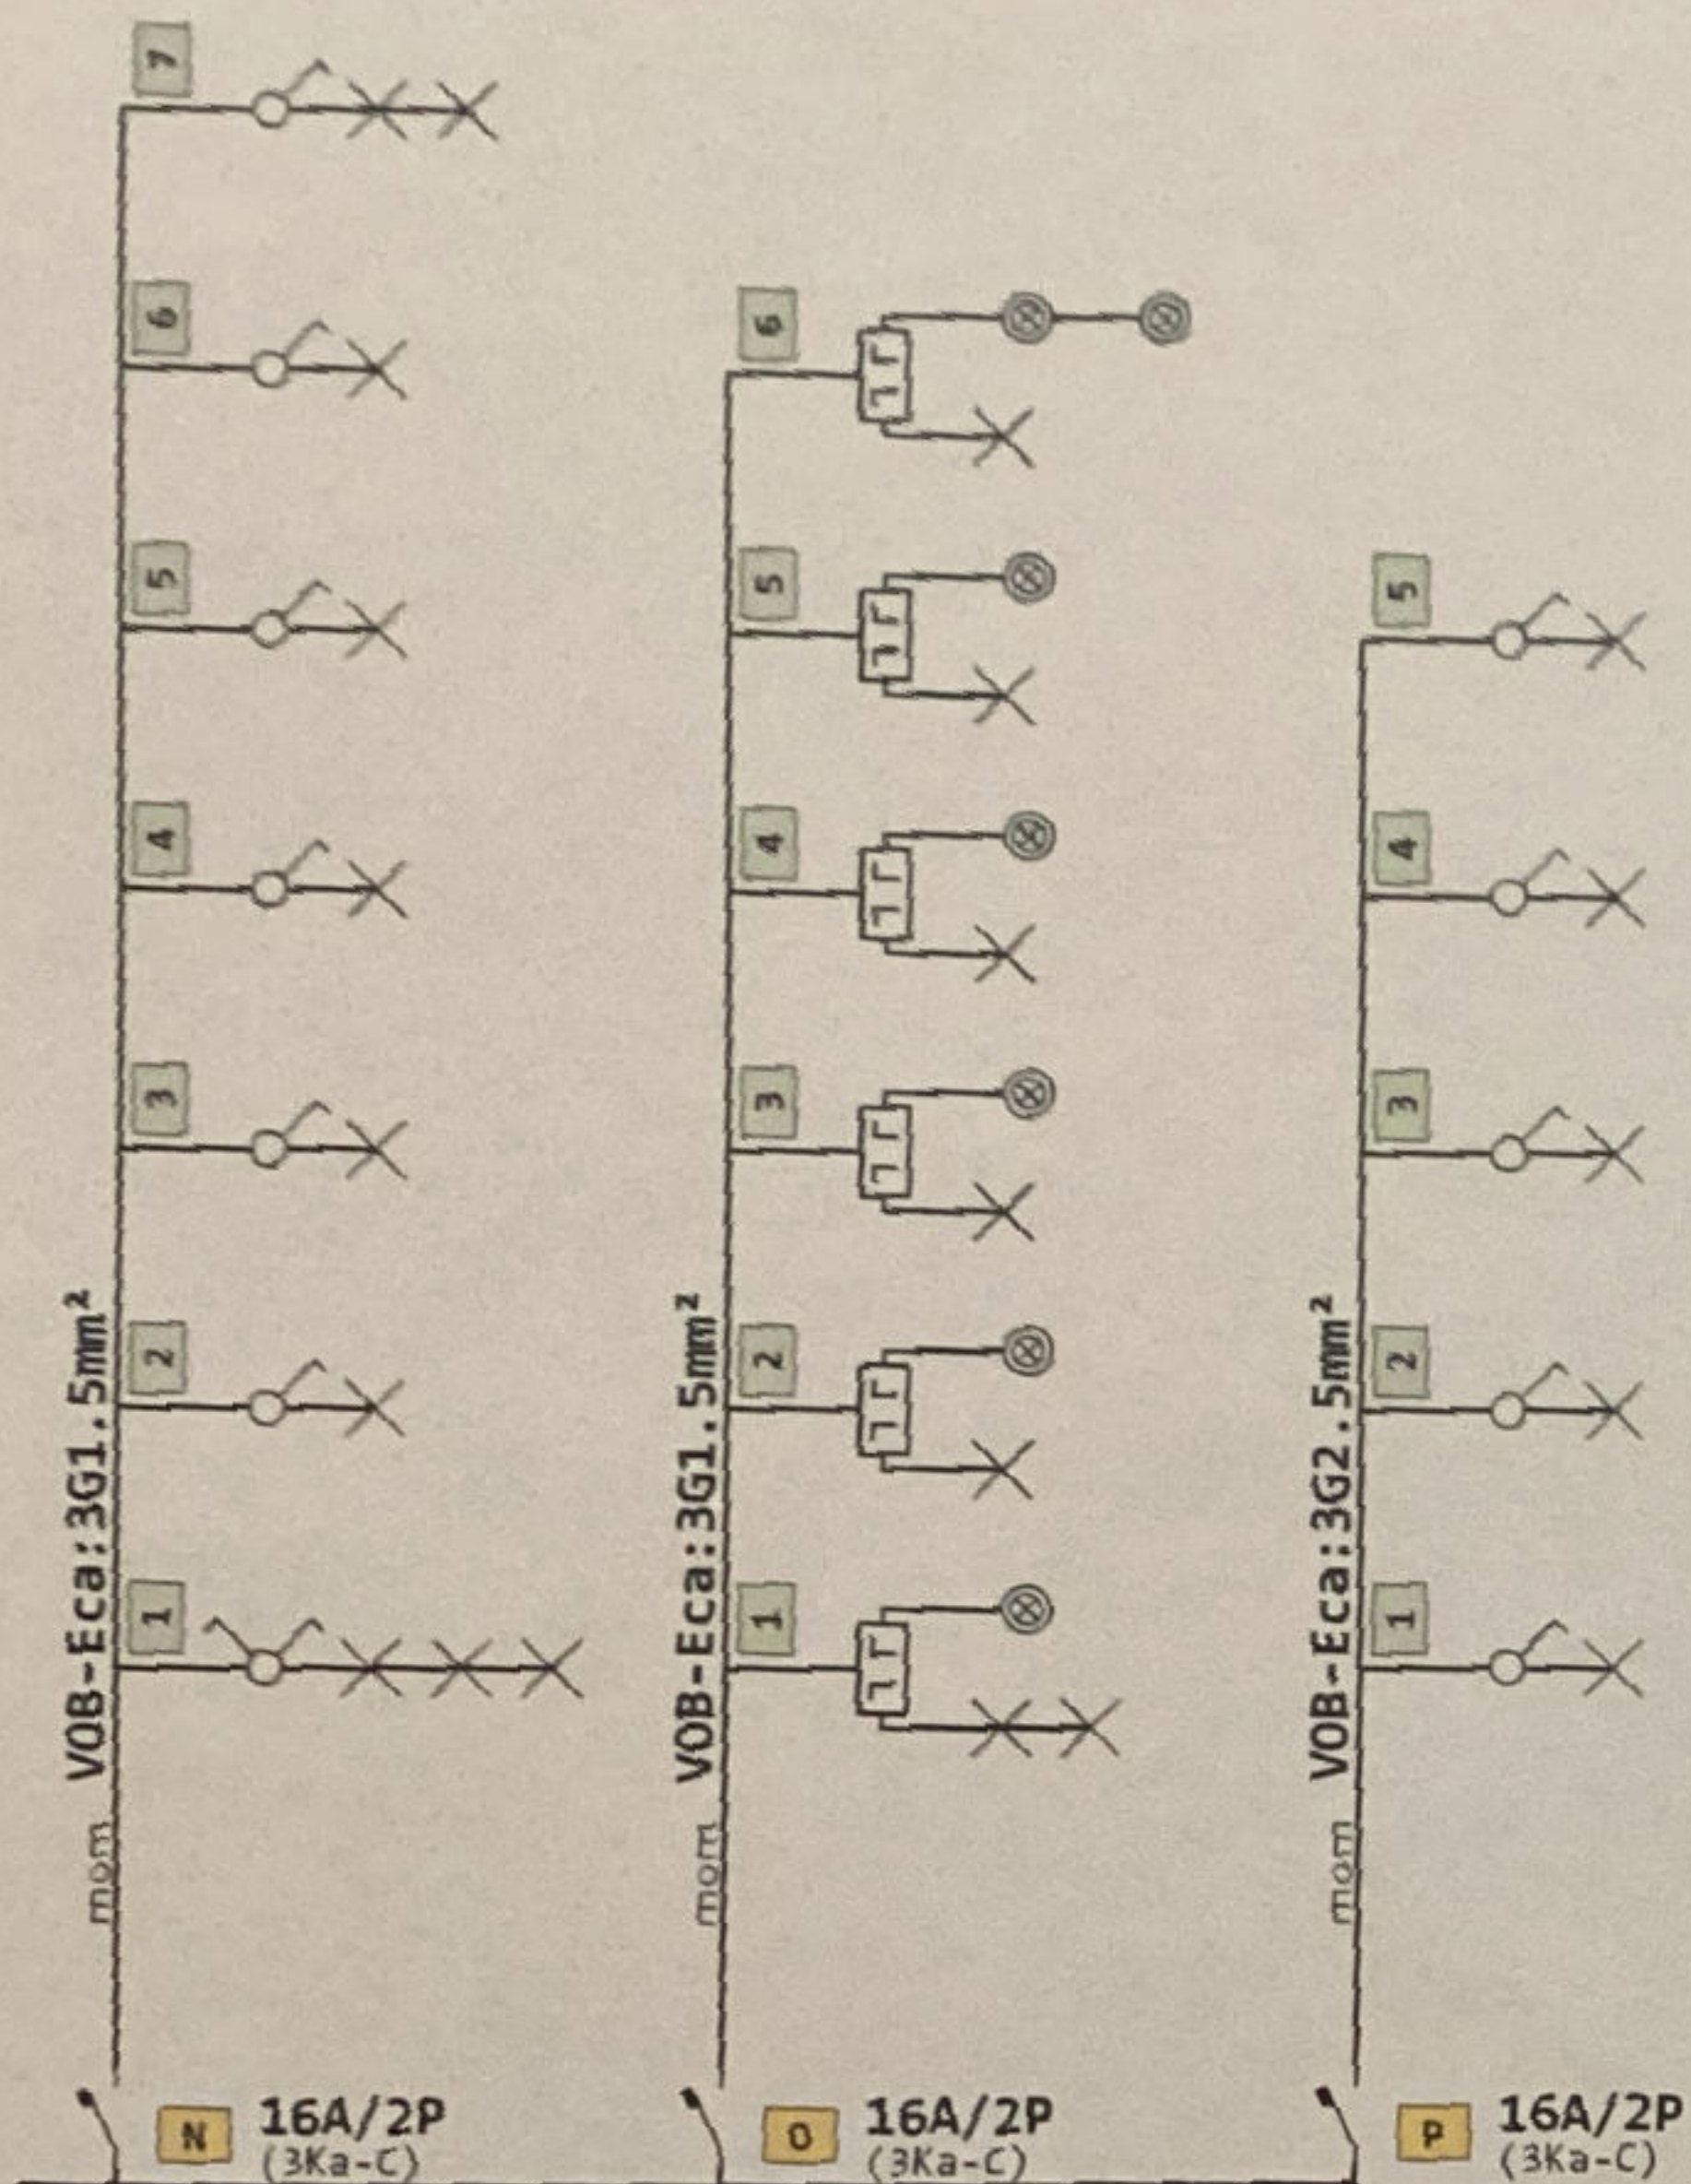

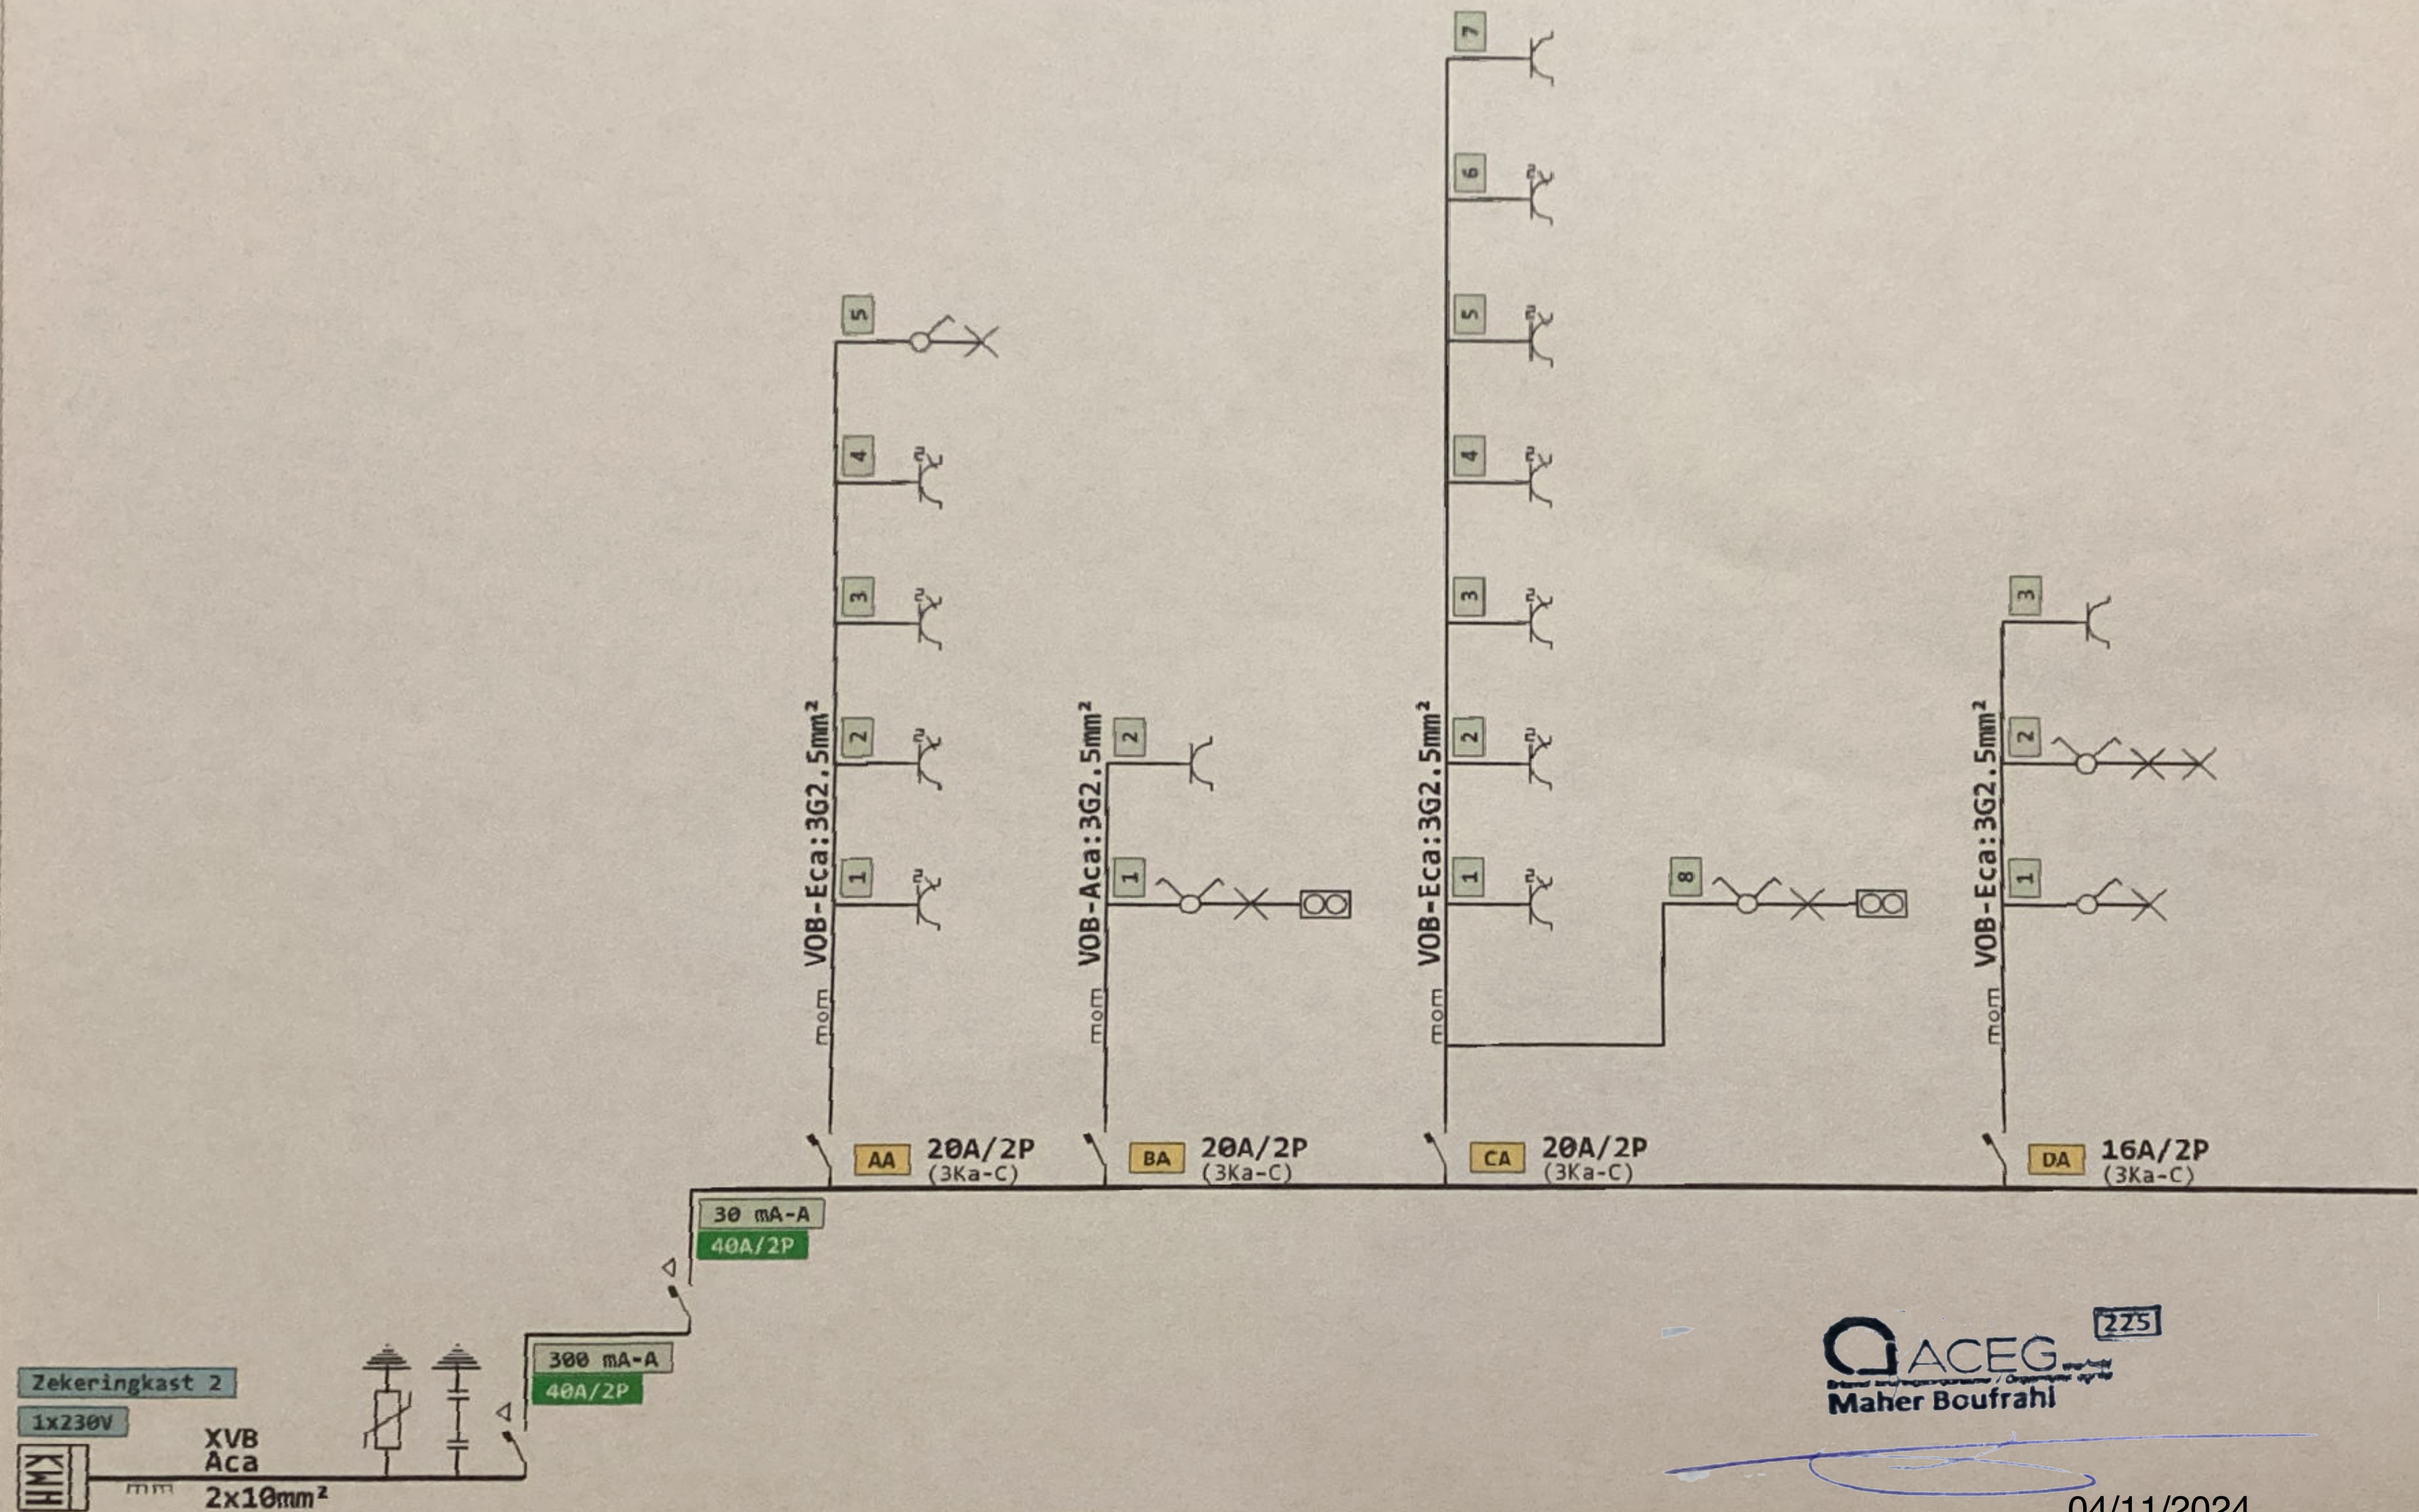

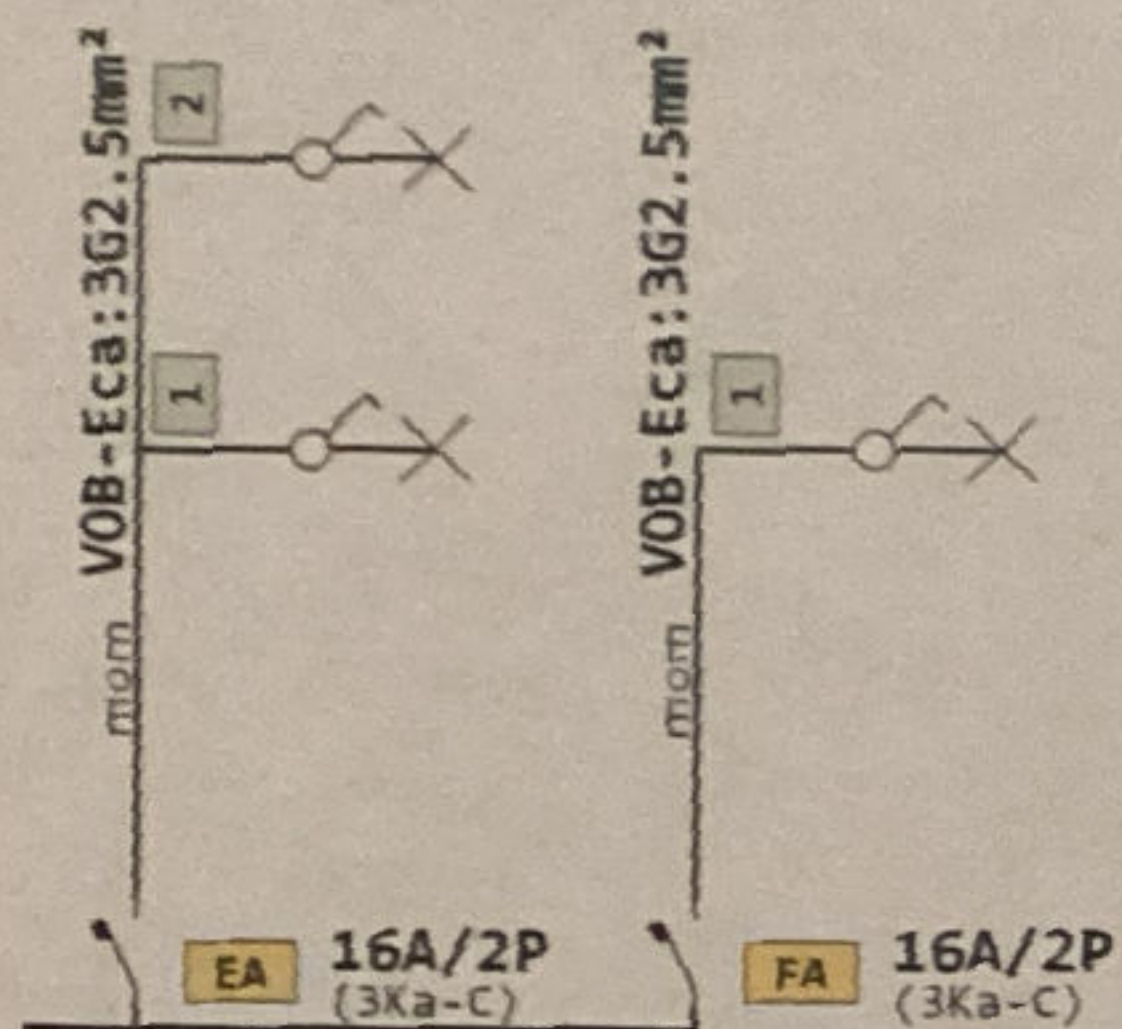

ACEG 225
Bijzondere aannemingsvoorwaarden / Conditions particulières de soumission
Maher Boufrahl

04/11/2024