

Annex A.1.1
3955

PROCES-VERBAL DE MESURAGE


- Le bien repris au présent plan de mesurage nommé « A » fait partie d'un plus grand bien cadastré ou ayant été Commune de Courcelles , deuxième division, numéro 346 G55 .
- La parcelle « A » a une contenance de 273 m² (2 ares et 73 centiares) et est limité par les points 1043, 1058, 1102, 1101, 1098, 1099, 1100, 1045 et 1043.
- La parcelle nommée « B » reste propriété des actuels propriétaires.
- Une nouvelle borne a été posée en correspondance du point n°1102.

Les limites telles que figurées sur le présent plan sont basées sur :

- un relevé topographique ;
- la situation des lieux.

Levé et dressé le 18 juillet 2012, pour la SPRL IGEO M.S. sis 41A rue de la Ferme, 6180 COURCELLES , par Mario SANTONOCITO Géomètre-Expert, assermenté au tribunal de 1^{ère} instance de Charleroi et inscrit au Conseil Fédéral des Géomètres-Expert sous le N°040872 .

GSM 0495/790401
m.santonoci@voo.be

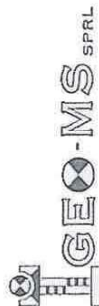

Sanfouch

Signé «NE VARIETUR» par les parties en présence du Notaire après lecture à elles par ce dernier, puis signé «NE VARIETUR» par le notaire pour constater annexé à l'acte rep. par le notaire Olivier LEBRUN à Courcelles, ce jour, 21/9/2013
A Courcelles, en l'étude.


Benkader

Benkader

Benkader

Enregistré à Fontaine-Évêque le 26 MARS 2013
Vol. 98 Fol. 16 C-151 m
Reçu Vingt-cinq €
rôle 545 renvoi
Le Receveur.
M. STOCQUART

Revised

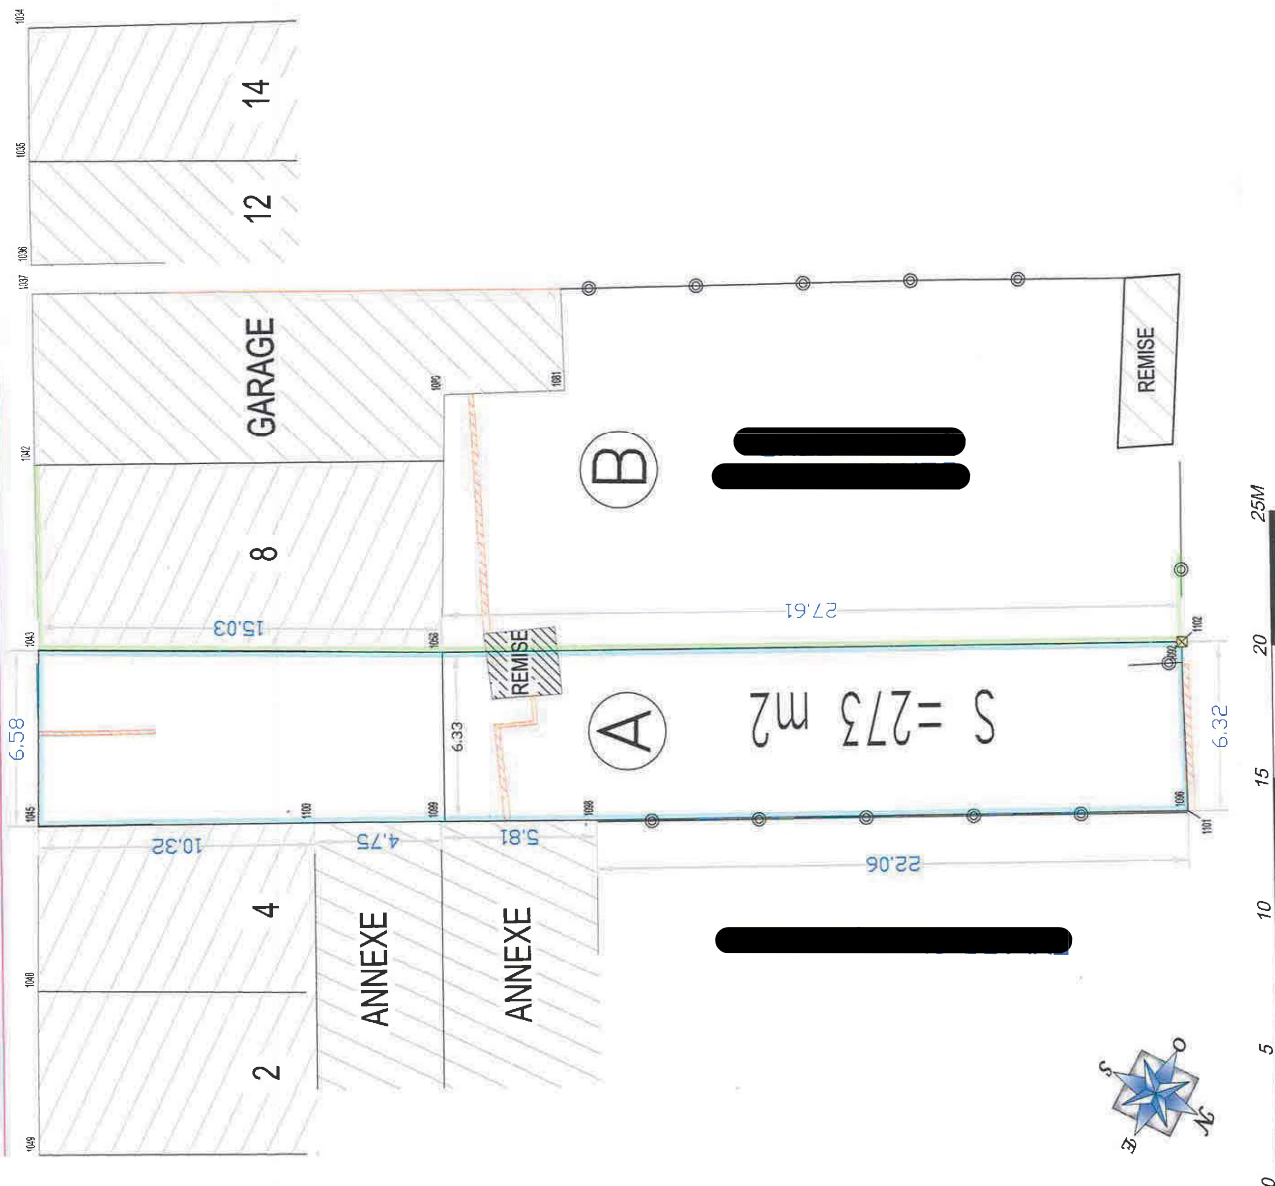

☒	borne nouvelle
	Murs
	Contour façade
	Cloiture
	Haie
	Bord chemin
	Bord route

POINT	X	Y
1034	524.90	499.02
1035	519.93	499.06
1036	516.01	499.05
1037	514.94	499.03
1042	508.52	499.05
1043	501.58	499.00
1045	495.00	499.09
1048	488.81	499.20
1049	482.63	499.25
1058	501.31	483.97
1060	510.98	483.68
1081	511.08	479.18
1082	500.44	456.36
1096	494.98	456.20
1098	494.96	478.21
1099	494.99	484.03
1100	495.01	488.77
1101	494.98	456.15
1102	501.30	456.292
1200	202.29	384.65
1201	201.88	388.38

[illegible]

Commune de Courcelles- 2ème Division

Plan de division

"346G55"

P.V. de division au verso

Date: 18/07/2012

Echelle : 1/200

Levé et dressé par
 **GEO-MS**
 Santonocito Mario
 Géomètre expert « GEO 04.0872 »

Gsm : 0495.79.04.01
Fax : 071.30.27.60