

VILLE de CHARLEROI anciennement Gilly.


PLAN d'une propriété appartenant à M. M. De Donder Joseph, Victor et Omer, comprenant 5 garages et cour commune respectivement cadastré

garage n° 1 : S^{on} A n° 989 v46/pie, contenance : 0a. 18ca 90/100.
 " n° 2 : idem " : 0a. 18ca 9/100.
 " n° 3 : idem " : 0a. 18ca
 " n° 4 : idem " : 0a. 17ca 85/100.
 " n° 5 : idem " : 0a. 18ca 15/100.

signé ne variétur par le notaire et les comparants pour demeurer annexé à un acte reçu par le notaire Linker le trente octobre mil neuf cent septante huit.

f) Cour commune : S^{on} A n° 989 v46/pie et 46/pie, contenance : 01a. 58ca 21/100.

Servitudes : Il est crée sur la cour commune dont l'entretien sera aux frais des propriétaires des 5 garages, une servitude de passage au profit et à l'usage des n° 44 et 46. En A-B-C-D-E-F-A servitude de passage au profit et à l'usage des n° 48 et 50.

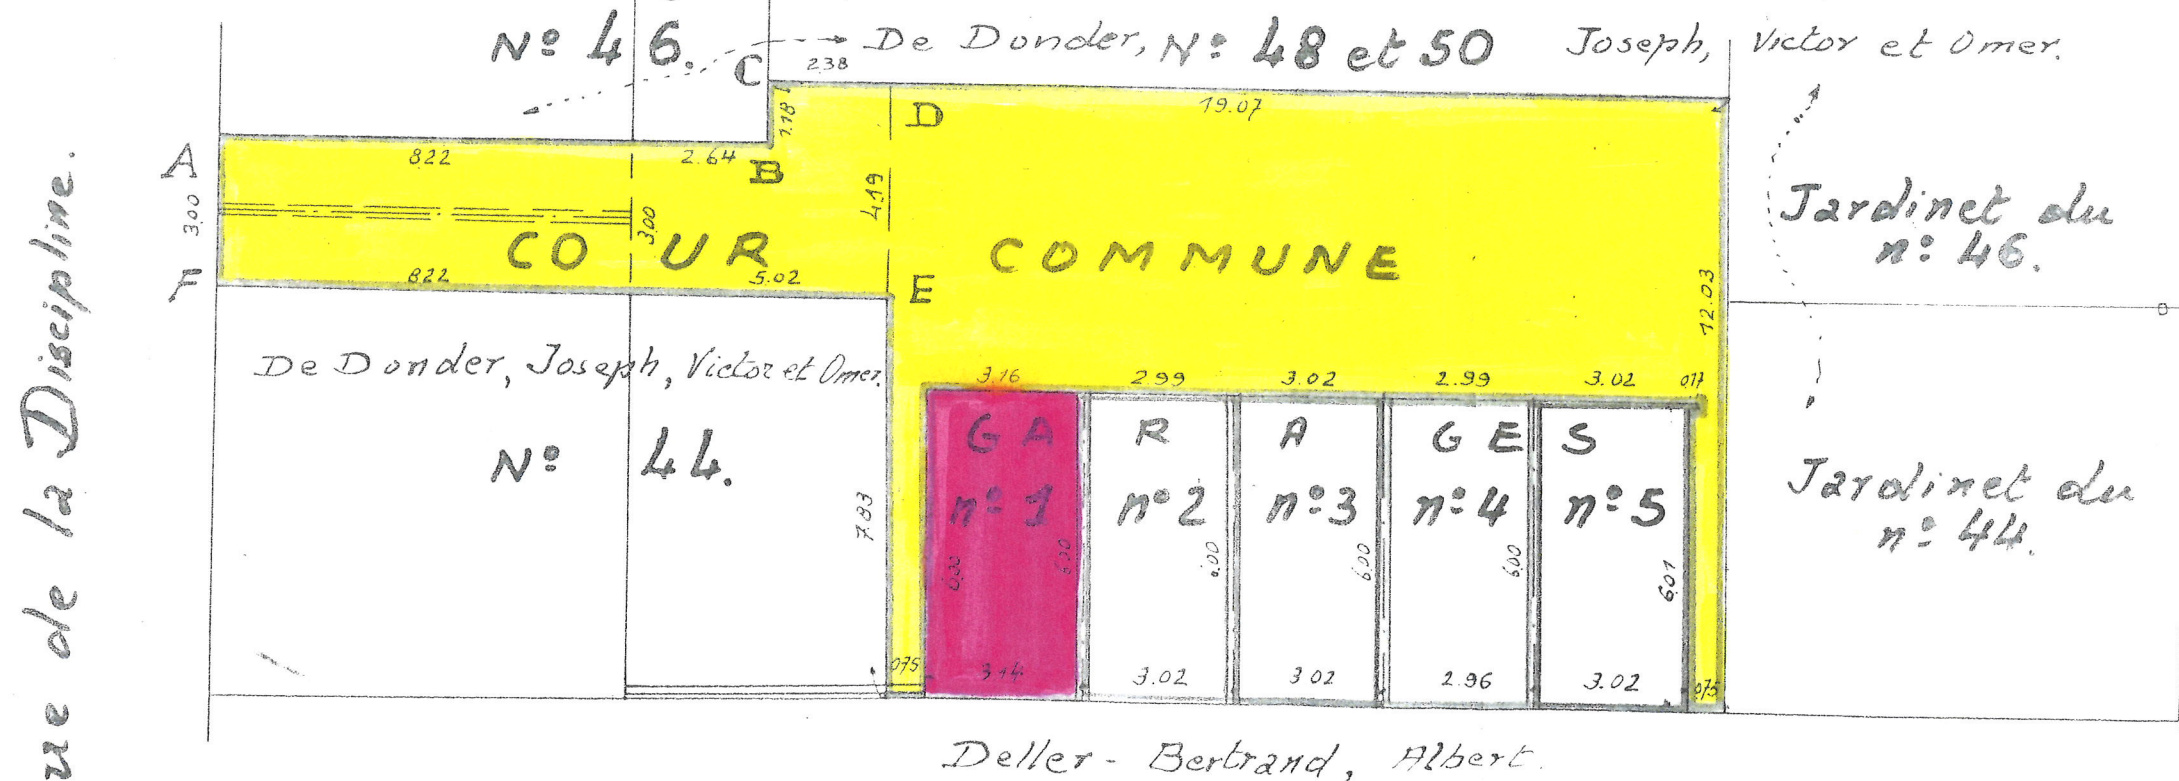

Echelle : 1/150.

Levé et dressé par le Géomètre Expert-Immobilier soussigné, Charleroi, le 15 juillet 1978.

J. Genalix.

