Beter gekeurd
Bien vérifié

PROCES-VERBAL DE CONTROLE D'UNE INSTALLATION ELECTRIQUE BASSE TENSION

L'INSTALLATION EST CONFORME

L'examen s'opère selon l'instruction de travail 10le006 ou 10le008 sur base des prescriptions indiquées ci-dessous.

Votre contrôle a été effectué par BTV ASBL, bureau BTV Namur / Luxembourg, Avenue du Sainfoin 25, 5590 CINEY
T: 083 21 35 27, E: btv.namur@btvcontrol.be

Rapport N°: 0626-190920-05

Date du contrôle : 20/09/19
Extra date du contrôle: /

DONNEES GENERALES:

ADRESSE DE L'INSTALLATION : DOHERTY SPRL
RUE CLAIE - AIX-S-CLOIE 59 A
6792 AUBANGE

PROPRIETAIRE: DOHERTY SPRL
Adresse : RUE CLAIE - AIX-S-CLOIE 59 A
6792 AUBANGE

DEMANDEUR : M-TECH
Adresse : ROUTE DE LONGWY 165
4751 LU PETANGE

INSTALLATEUR : M-TECH
Adresse : ROUTE DE LONGWY 165
4751 LU PETANGE

TVA ou CI : 0834608190

Visualisation de l' installation

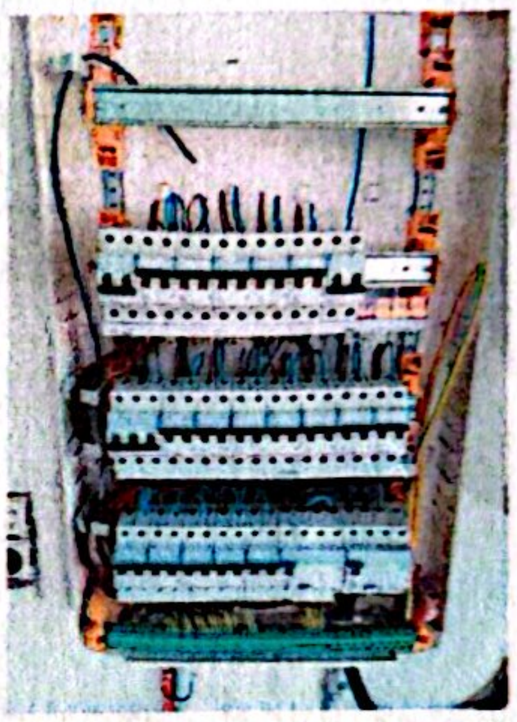

EAN : / **Compteur n°** 16186448 **Index :** /

DESCRIPTION GENERALE ET CARACTERISTIQUES:

Type d'installation :	Nouvelle installation /	Type des locaux :	Unité d'habitation
Début travaux fondations :	Après 01/10/81	Installation électrique :	Après 01/10/81
Raccordement tension :	3x230V	RGIE art. :	86
Câble aliment. tableau princ. :	4 x 16 mm²	Protection raccordement :	25 A
Type électrode de terre :	Boucle	Inter. gén. : type :	4p 40A/300mA
Nombre de tableaux :	1	Nombre de circuits term. :	20
Facteurs d'influences externes :	/	Schéma :	TT

CONTROLE:

Visite de contrôle suivant : RGIE art. 270, Pres. distributeur

VMA - 48.5 MA-BT-02/2015

Maatschappelijke zetel / Siège social: Neerveldstraat 109 bus 6 / Rue Neerveld 109, Boîte 6, B-1200 Brussel / Bruxelles / Ondernemingsnummer / Numéro d'entreprise: 0406.486.616 / RPR Brussel / RPM Bruxelles

Beter gekeurd
Bien vérifié

PROCES-VERBAL DE CONTROLE D'UNE
INSTALLATION ELECTRIQUE BASSE TENSION

Type de contrôle : Examen de conformité

MESURES:

RA:	10 Ohm	RI tot	50 MOhm

DESCRIPTION:

Voir aussi schéma unifilaire et schéma de situation.

INFRACTIONS CONSTATEES

Néant

NOTES

Néant

CONCLUSION L'installation est conforme.

Les schémas unifilaires et les schéma de situation ont été visés.
L'installation doit être vérifiée avant le 20/09/2044 (art. 271 RGIE) ainsi qu'avant mise en service après modification ou extension importante exécutée avant cette date.

L'agent-visiteur
0626 CONSTANTIN ELIAS

pour le directeur,

CONTROLES EFFECTUES

Lors de visite de contrôle d'installations domestiques selon l'article 271.
a) Le contrôle de l'exécution de l'installation électrique conformément aux schémas
b) Le contrôle de l'état (fixations, détérioration,...) du matériel électrique d'installation fixe, tout particulièrement en ce qui concerne les interrupteurs, les socles de prise de courant, les raccordements dans les tableaux de répartition...
c) Le contrôle des mesures de protection contre les chocs électriques par contacts directs et indirects
d) Le contrôle du fonctionnement des dispositifs de protection à courant différentiel résiduel via leur propre bouton de test
e) Le contrôle des boucles de défaut et du raccordement correct des dispositifs de protection à courant différentiel résiduel via la création d'un courant de défaut de minimum 2,5 fois la sensibilité de l'appareil
f) Le contrôle de la continuité des connexions équipotentielles (principale et supplémentaire) et des conducteurs de protection des socles de prises de courant et des appareils de classe 1 à poste fixe, installé à poste fixe ou mobile à poste fixe
g) Le contrôle visuel du matériel à poste fixe ou à poste fixe pouvant présenter des dangers pour les personnes et des biens
h) Le contrôle visuel du matériel mobile pouvant présenter des dangers pour les personnes et des biens
Sauf infractions, l'adéquation entre dispositifs de protection contre les surintensités installés et les sections des circuits respectifs qu'ils protègent est certifiée.

DEVOIRS DU PROPRIETAIRE, GESTIONNAIRE OU LOCATAIRE

a) Il y a obligation de conserver le procès-verbal de contrôle dans le dossier d'installation électrique ;
b) Il y a obligation de renseigner dans le dossier toute modification intervenue dans l'installation électrique ;
c) Il y a obligation d'aviser immédiatement le Service Public Fédéral ayant l'Energie dans ses attributions, de tout accident survenu aux personnes et dû, directement ou indirectement, à la présence d'électricité ;
d) Il y obligation, lorsque des infractions ont été constatées lors de la visite de contrôle, de faire effectuer une nouvelle visite de contrôle par le même organisme agréé afin de vérifier la disparition des infractions au terme du délai d'un an. Dans le cas où, lors de cette seconde visite, des infractions subsistent, l'organisme agréé se doit d'envoyer une copie du procès-verbal de visite de contrôle à la Direction générale de l'Energie préposée à la haute surveillance des installations électriques domestiques.

Significations des notes concerne des défauts qui n'ont pas d'influence sur la conclusion des constatations qui ne relèvent pas de l'examen, mais qui peuvent menacer la sécurité des données d'organisation.

Maatschappelijke zetel / Siège social: Neerveldstraat 109 bus 6 / Rue Neerveld 109, Boîte 6, B-1200 Brussel / Bruxelles / Ondernemingsnummer / Numéro d'entreprise: 0406.486.616 / RPR Brussel / RPM Bruxelles

BTV

Beter gekeurd
Bien vérifié

PROCES-VERBAL DE CONTROLE D'UNE
INSTALLATION ELECTRIQUE BASSE TENSION

QUELLES MESURES A PRENDRE SI VOTRE INSTALLATION EST CONFORME

ETAPE 1	ETAPE 2	ETAPE 3	ETAPE 4
Lisez soigneusement ce Procès-Verbal et faites attention aux notes éventuelles.	Lors d'extensions importantes de l'installation, faites recontrôler de nouveau.	Un recontrôle de l'installation est obligatoire avant 20/09/2044.	BTV Namur / Luxembourg reste à votre service pour les contrôles nécessaires.

Maatschappelijke zetel / Siège social: Neerveldstraat 109 bus 6 / Rue Neerveld 109, Boîte 6, B-1200 Brussel / Bruxelles / Ondernemingsnummer / Numéro d'entreprise: 0406.486.616 / RPR Brussel / RPM Bruxelles

Scanned with CamScanner

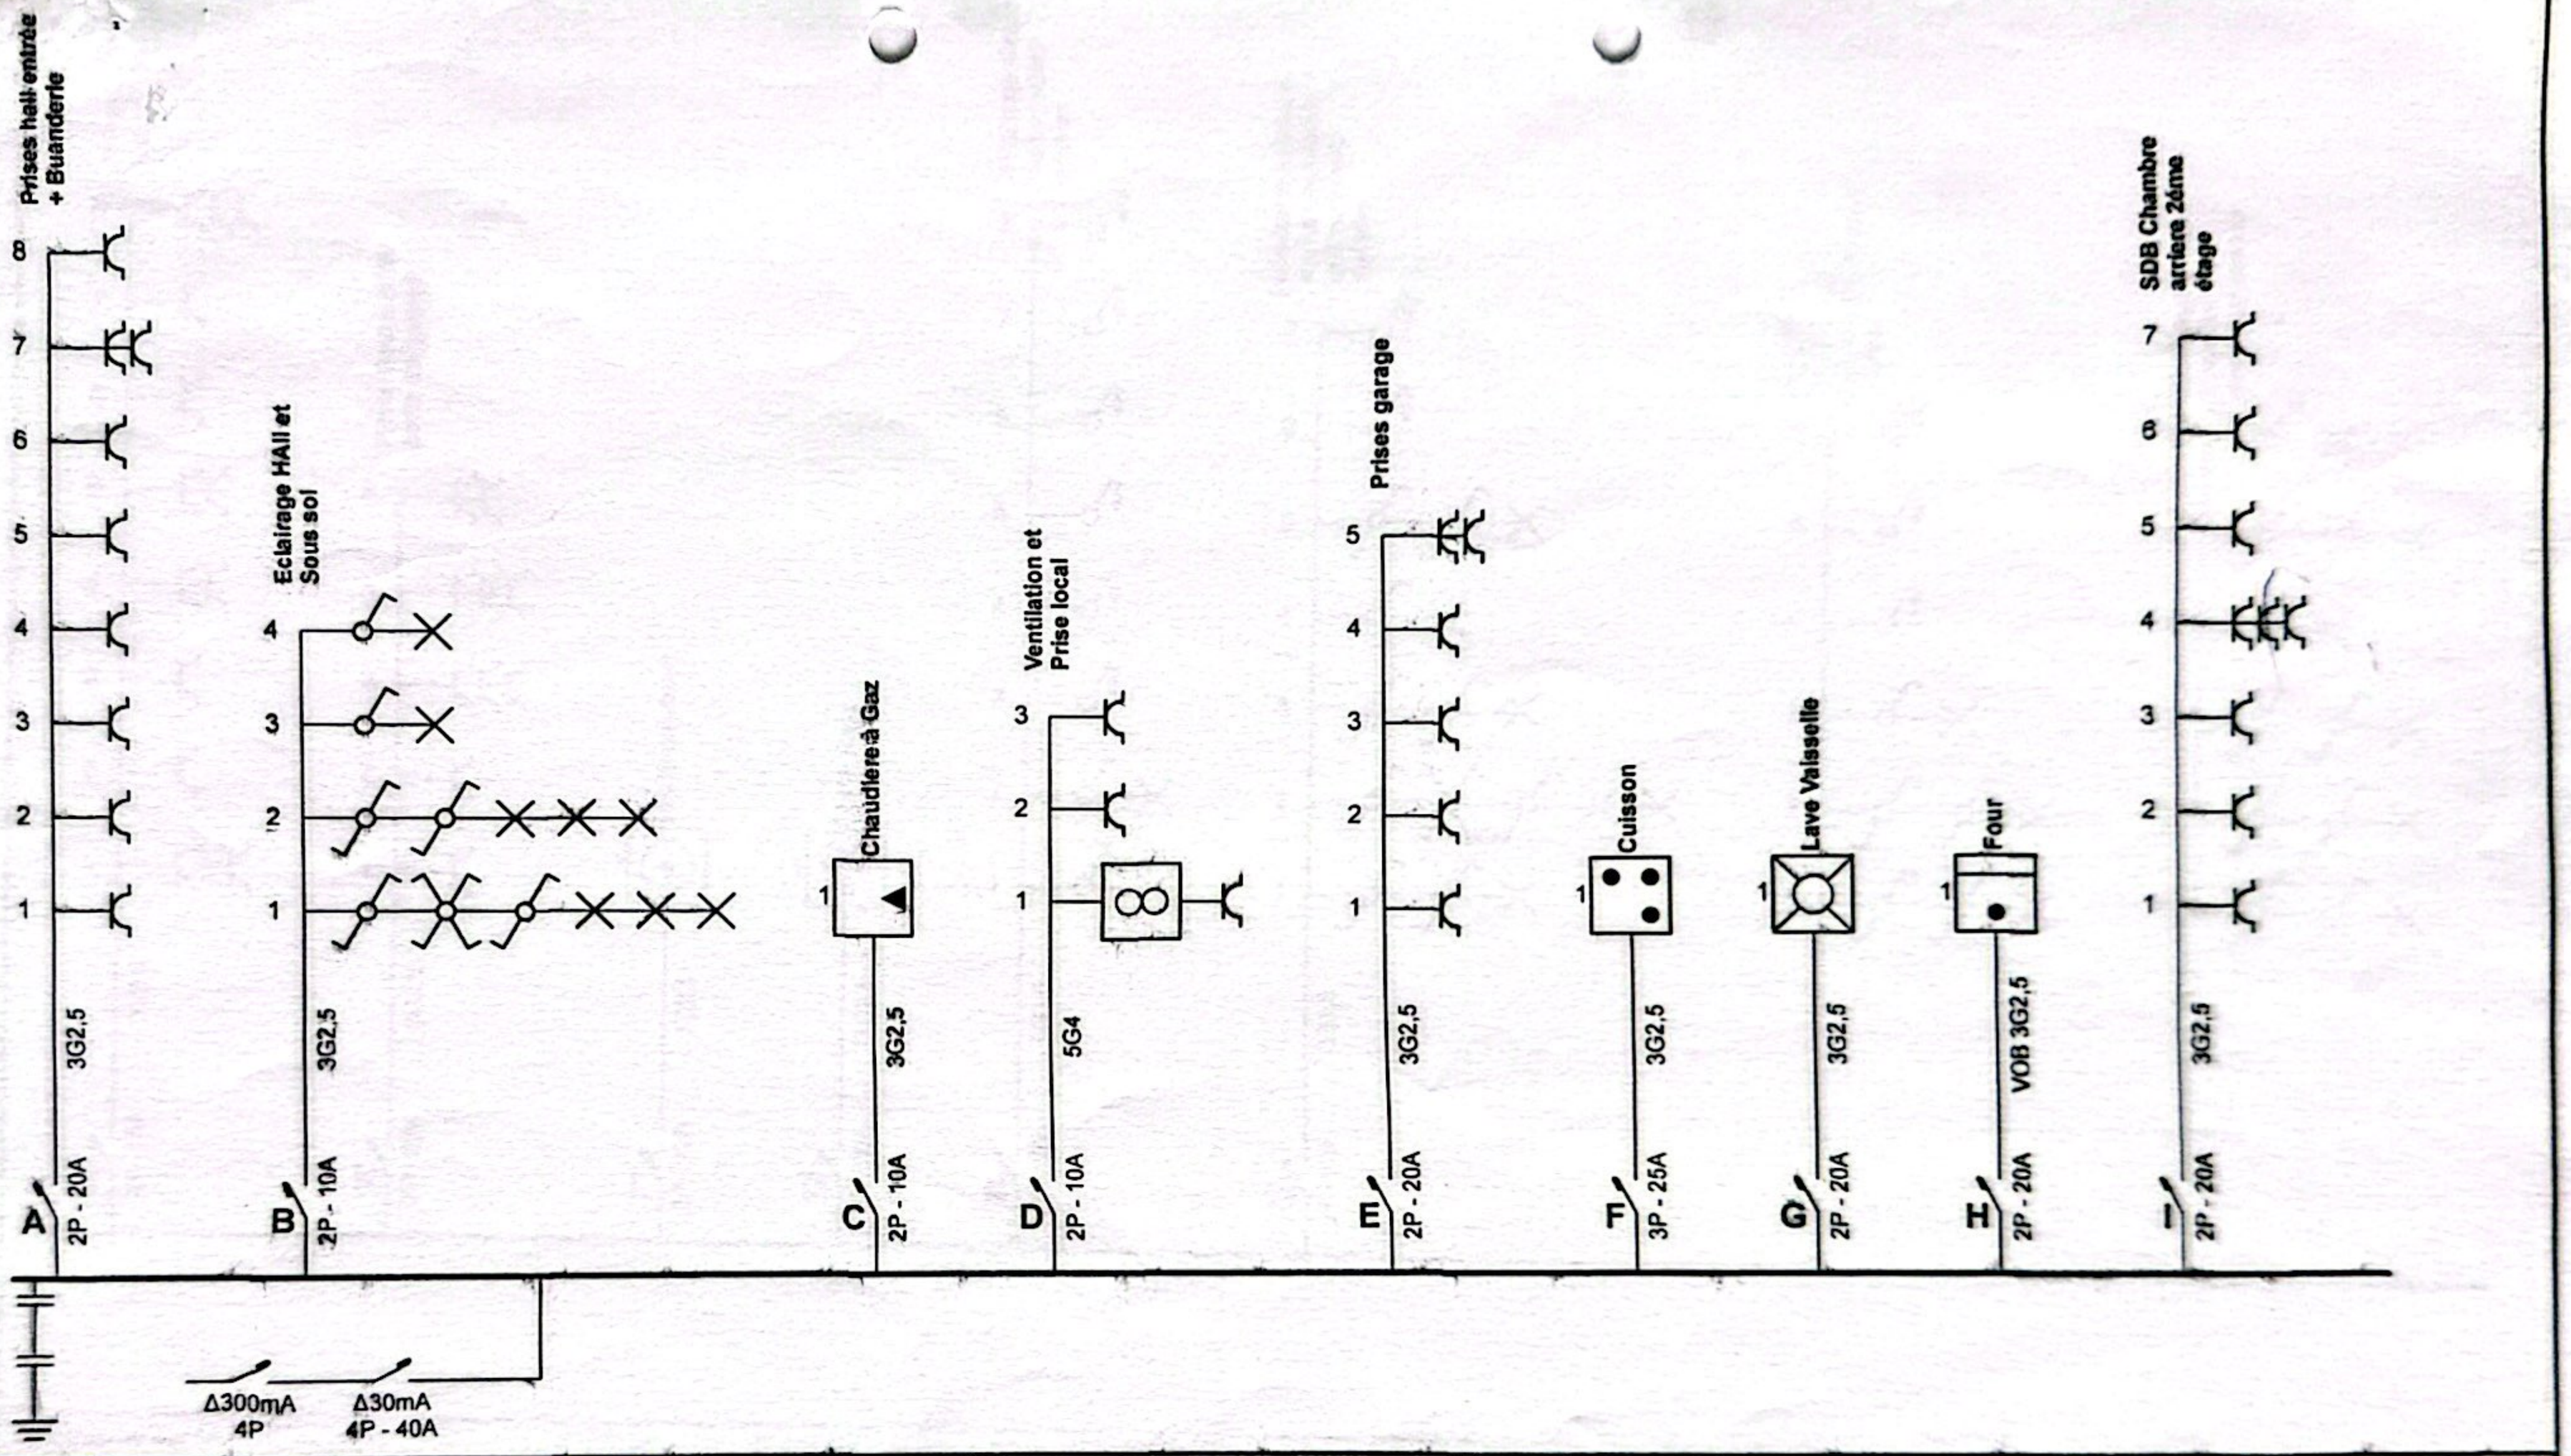

Organisme agréé
BTV Namur / Luxembourg
Avenue du Sainfoin 25
5590 Ciney
Tél.: 083 21 35 27
Fax: 083 21 45 17
e-mail: btv.namur@btvcontrol.be

0626
20/09/19

Adresse de l'installation électrique
DOHERTY
Rue Claie LOT 4 59/2
6792 Halanzy

Installateur
M-TECH sarl
Rue de Helmdange 52
L-7360 Helmdange
Tél.: +3522635082933 GSM: +352621146185
Fax: +35227033722
e-mail: d.meyer@m-tech.lu
LU 24068529 / BE 0834.608.190

M-TECH

p. 1/7
Schéma unifilaire

3 x 230V ~ 50Hz

Scanned with CamScanner

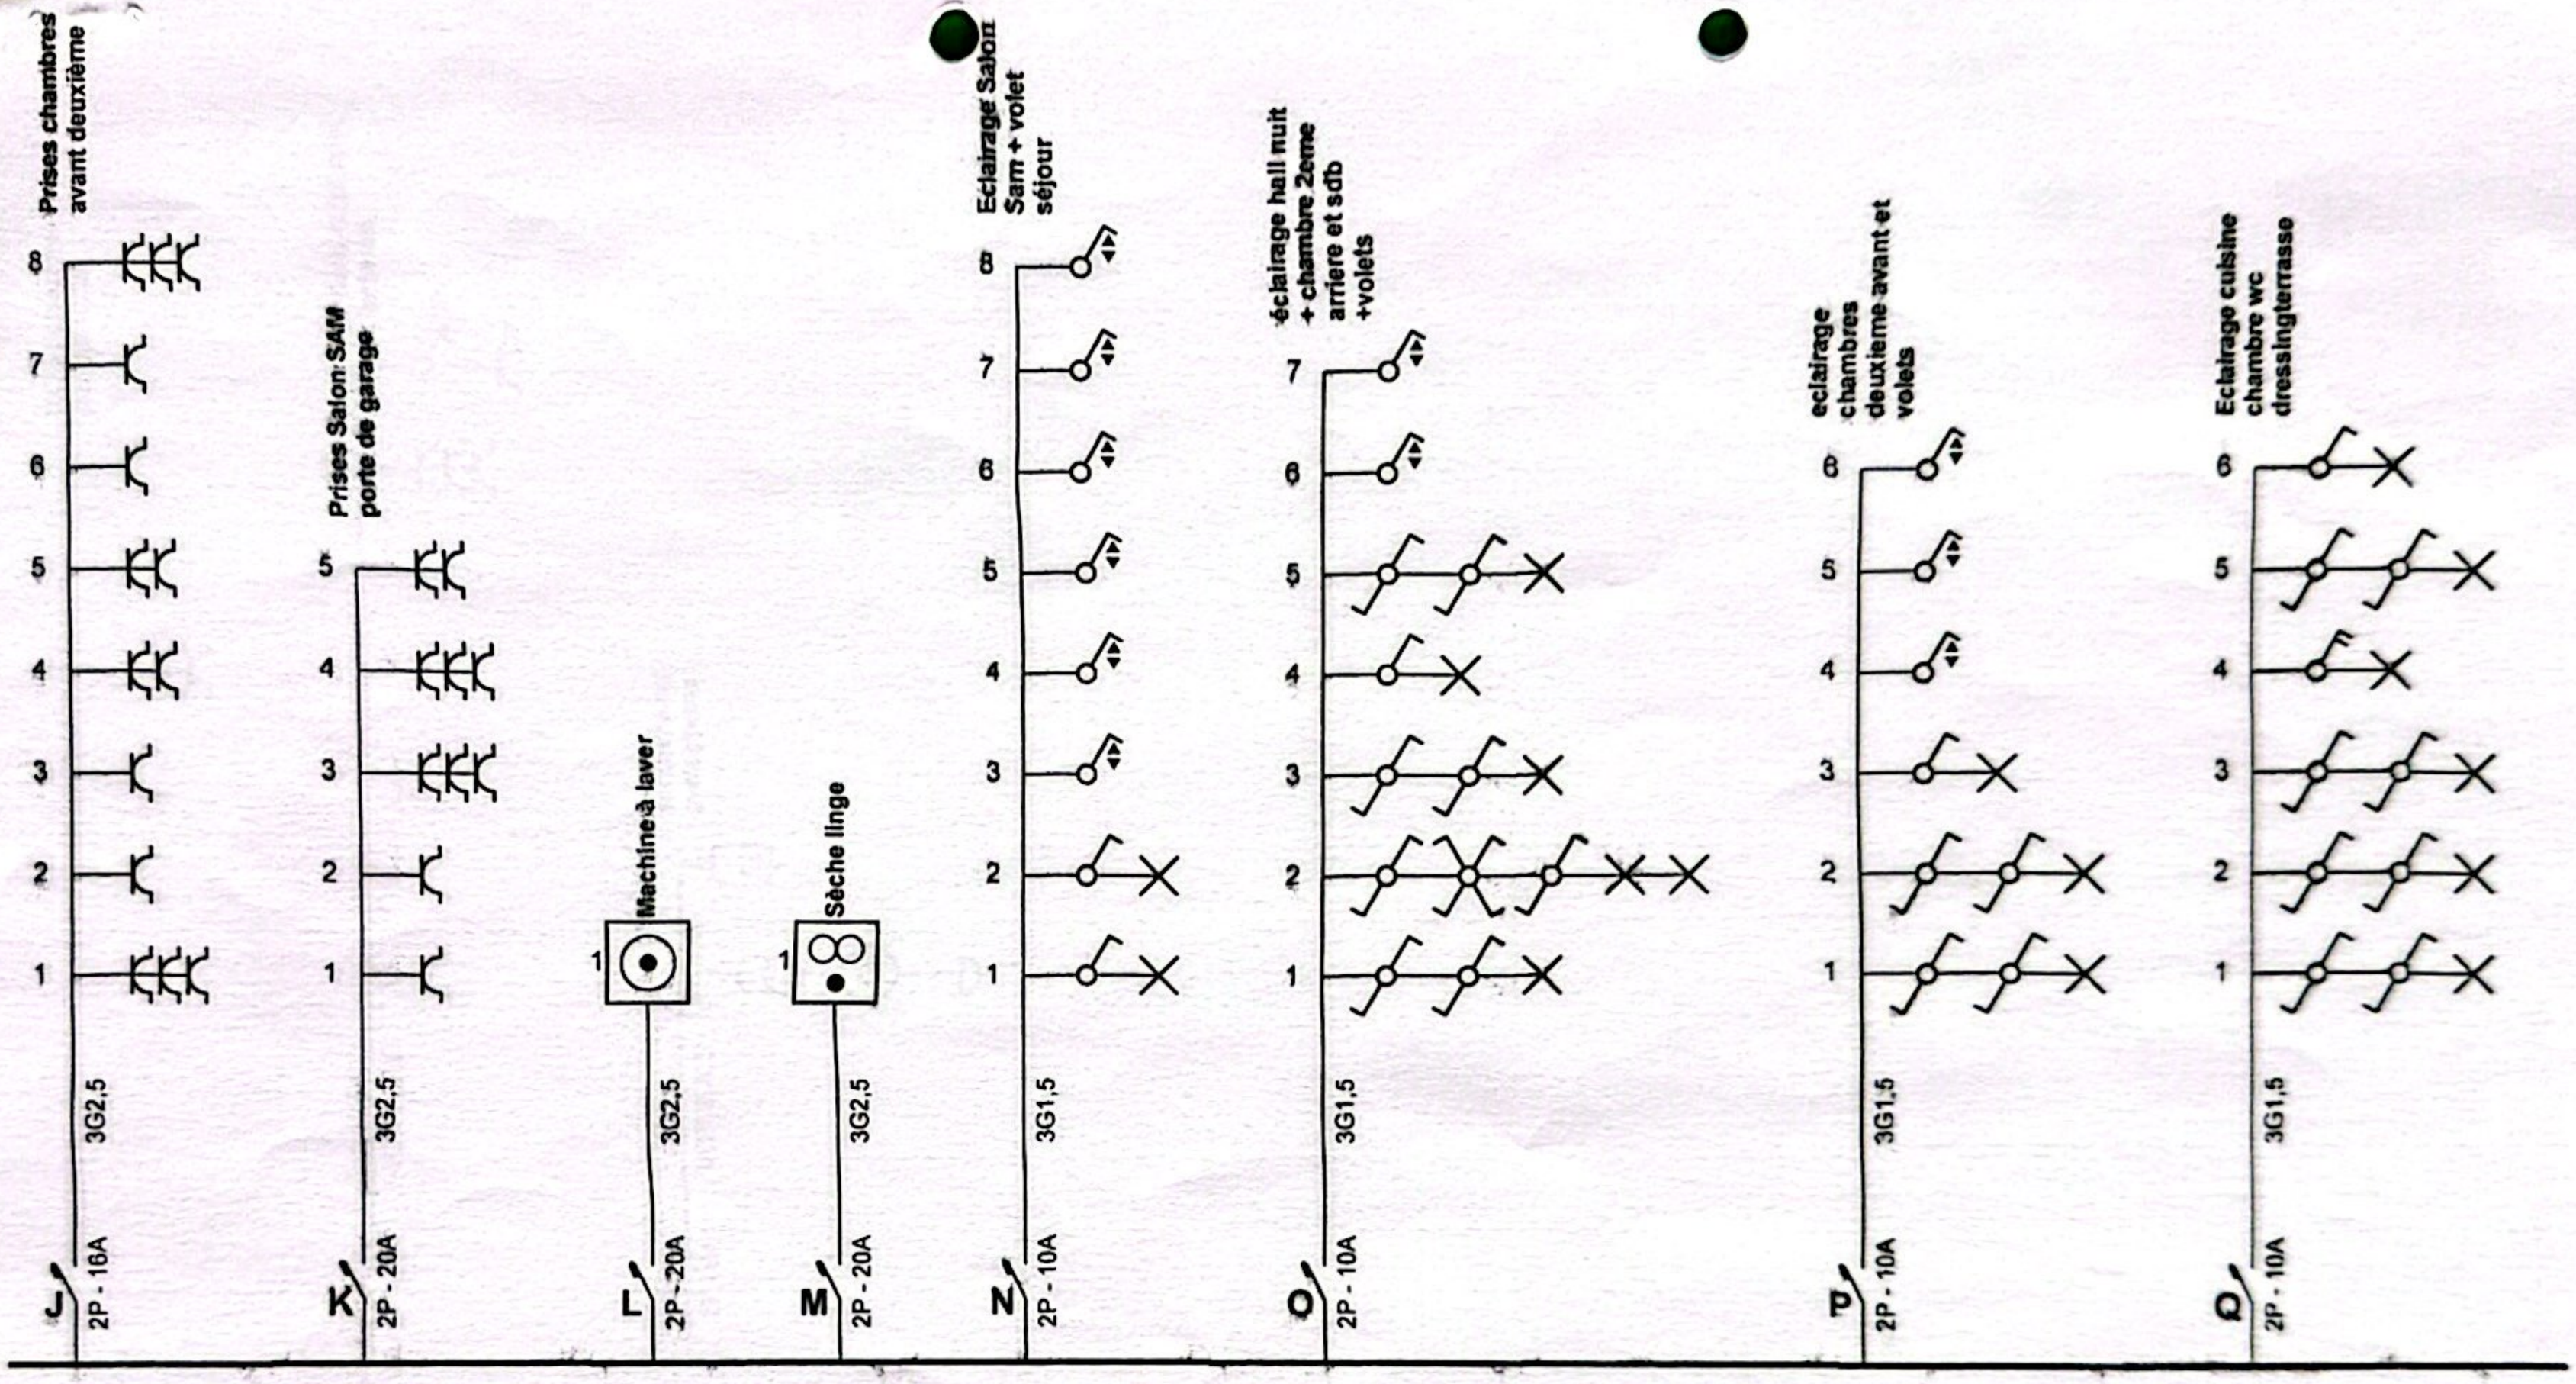

Organisme agréé
BTV Namur / Luxembourg
Avenue du Sainfoin 25
5590 Ciney
Tél.: 083 21 35 27
Fax: 083 21 45 17
e-mail: btv.namur@btvcontrol.be

0626
20/09/19

Adresse de l'installation électrique
DOHERTY
Rue Claie LOT 4 59/2
6792 Halanzy

Installateur
M-TECH sarl
Rue de Helmdange 52
L-7360 Helmdange
Tél.: +3522635082933 GSM: +352621146185
Fax: +35227033722
e-mail: d.meyer@m-tech.lu
LU 24068529 / BE 0834.608.190

M-TECH

3 x 230V ~ 50Hz

Scanned with CamScanner

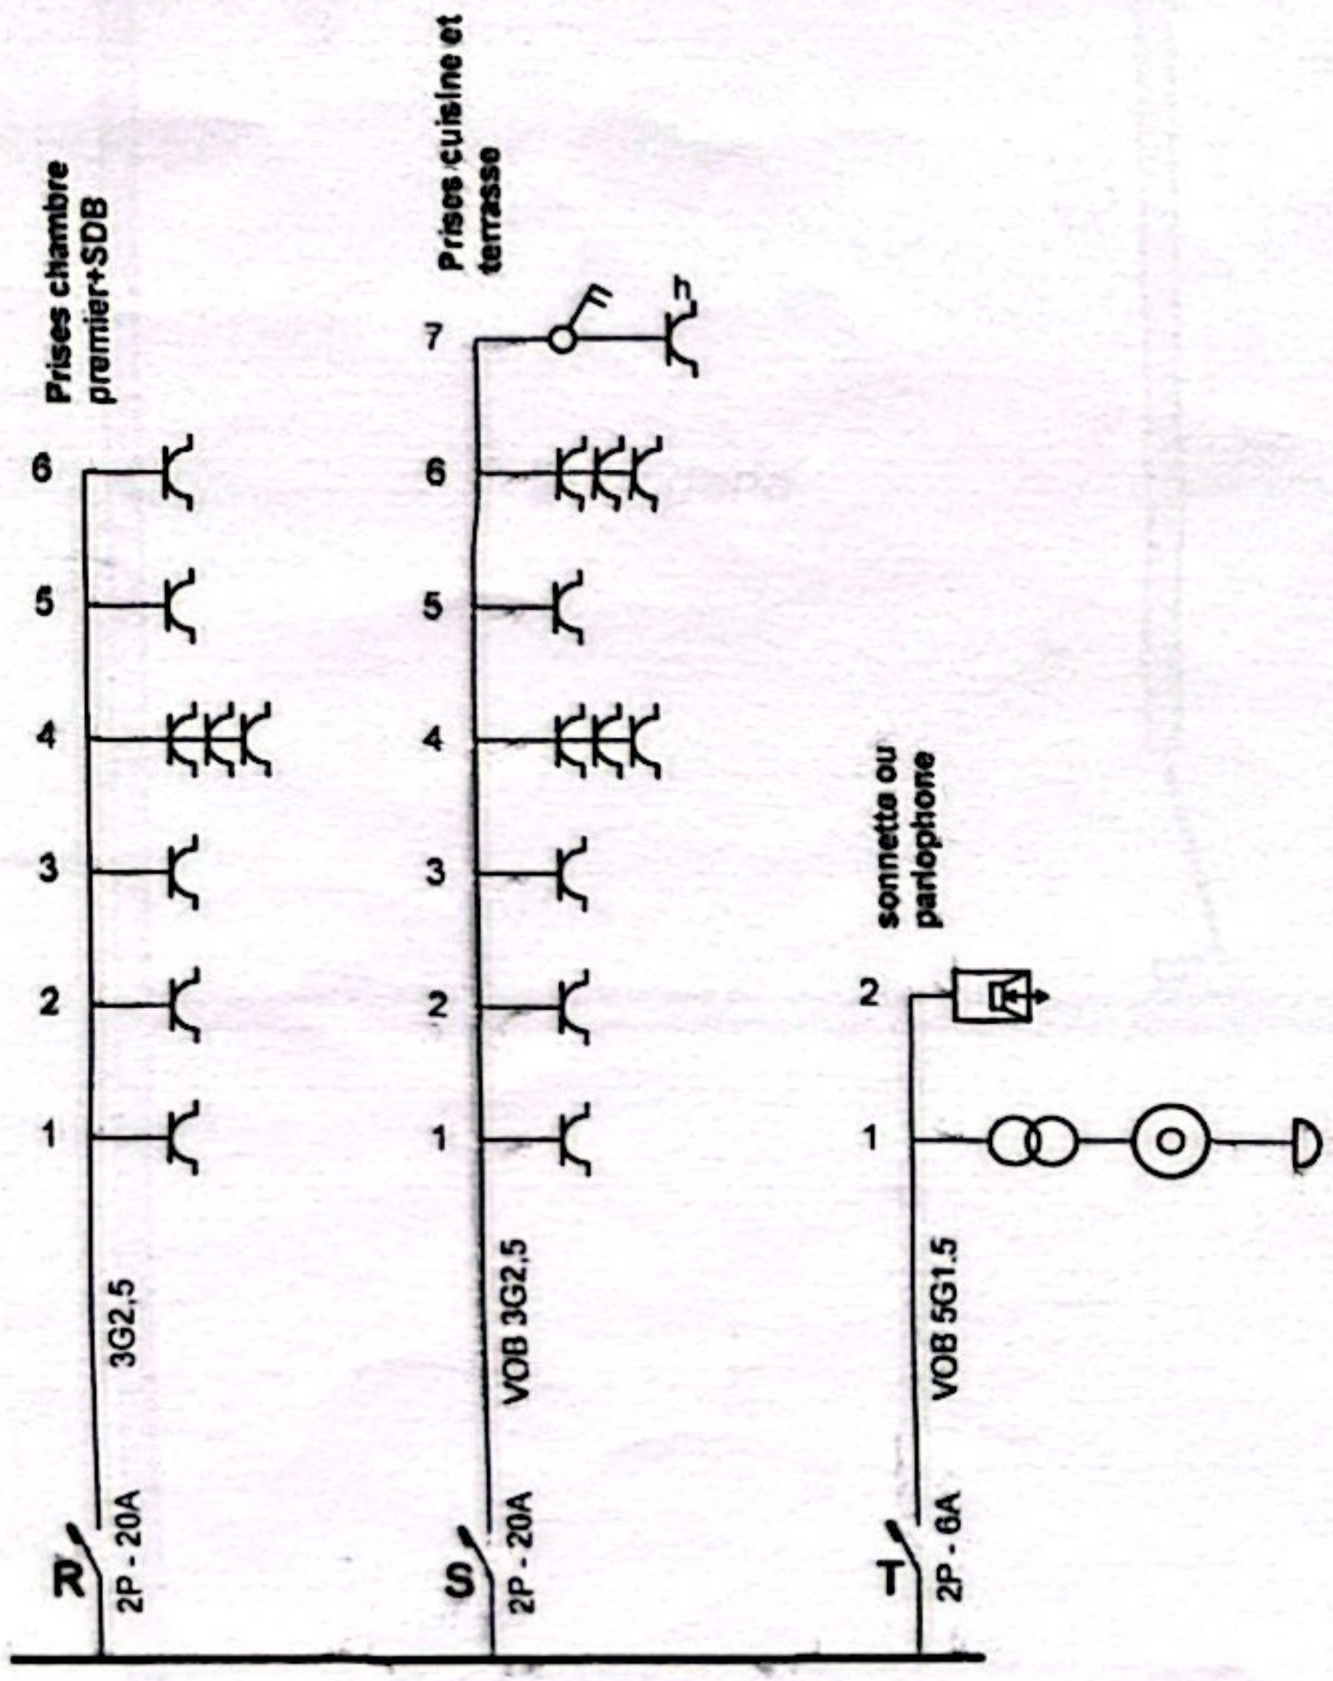

Organisme agréé
BTV Namur / Luxembourg
Avenue du Sainfoin 25
5590 Ciney
Tél.: 083 21 35 27
Fax: 083 21 45 17
e-mail: btv.namur@btvcontrol.be

626
20/09/19

Adresse de l'installation électrique
DOHERTY
Rue Claie LOT 4 59/2
6792 Halanzy

Installateur
M-TECH sarl
Rue de Helmdange 52
L-7360 Helmdange
Tél.: +3522635082933 GSM: +352621146185
Fax: +35227033722
e-mail: d.meyer@m-tech.lu
LU 24068529 / BE 0834.608.190

M-TECH

Schéma unifilaire

3 x 230V ~ 50Hz

Scanned with CamScanner

Rez de chaussée

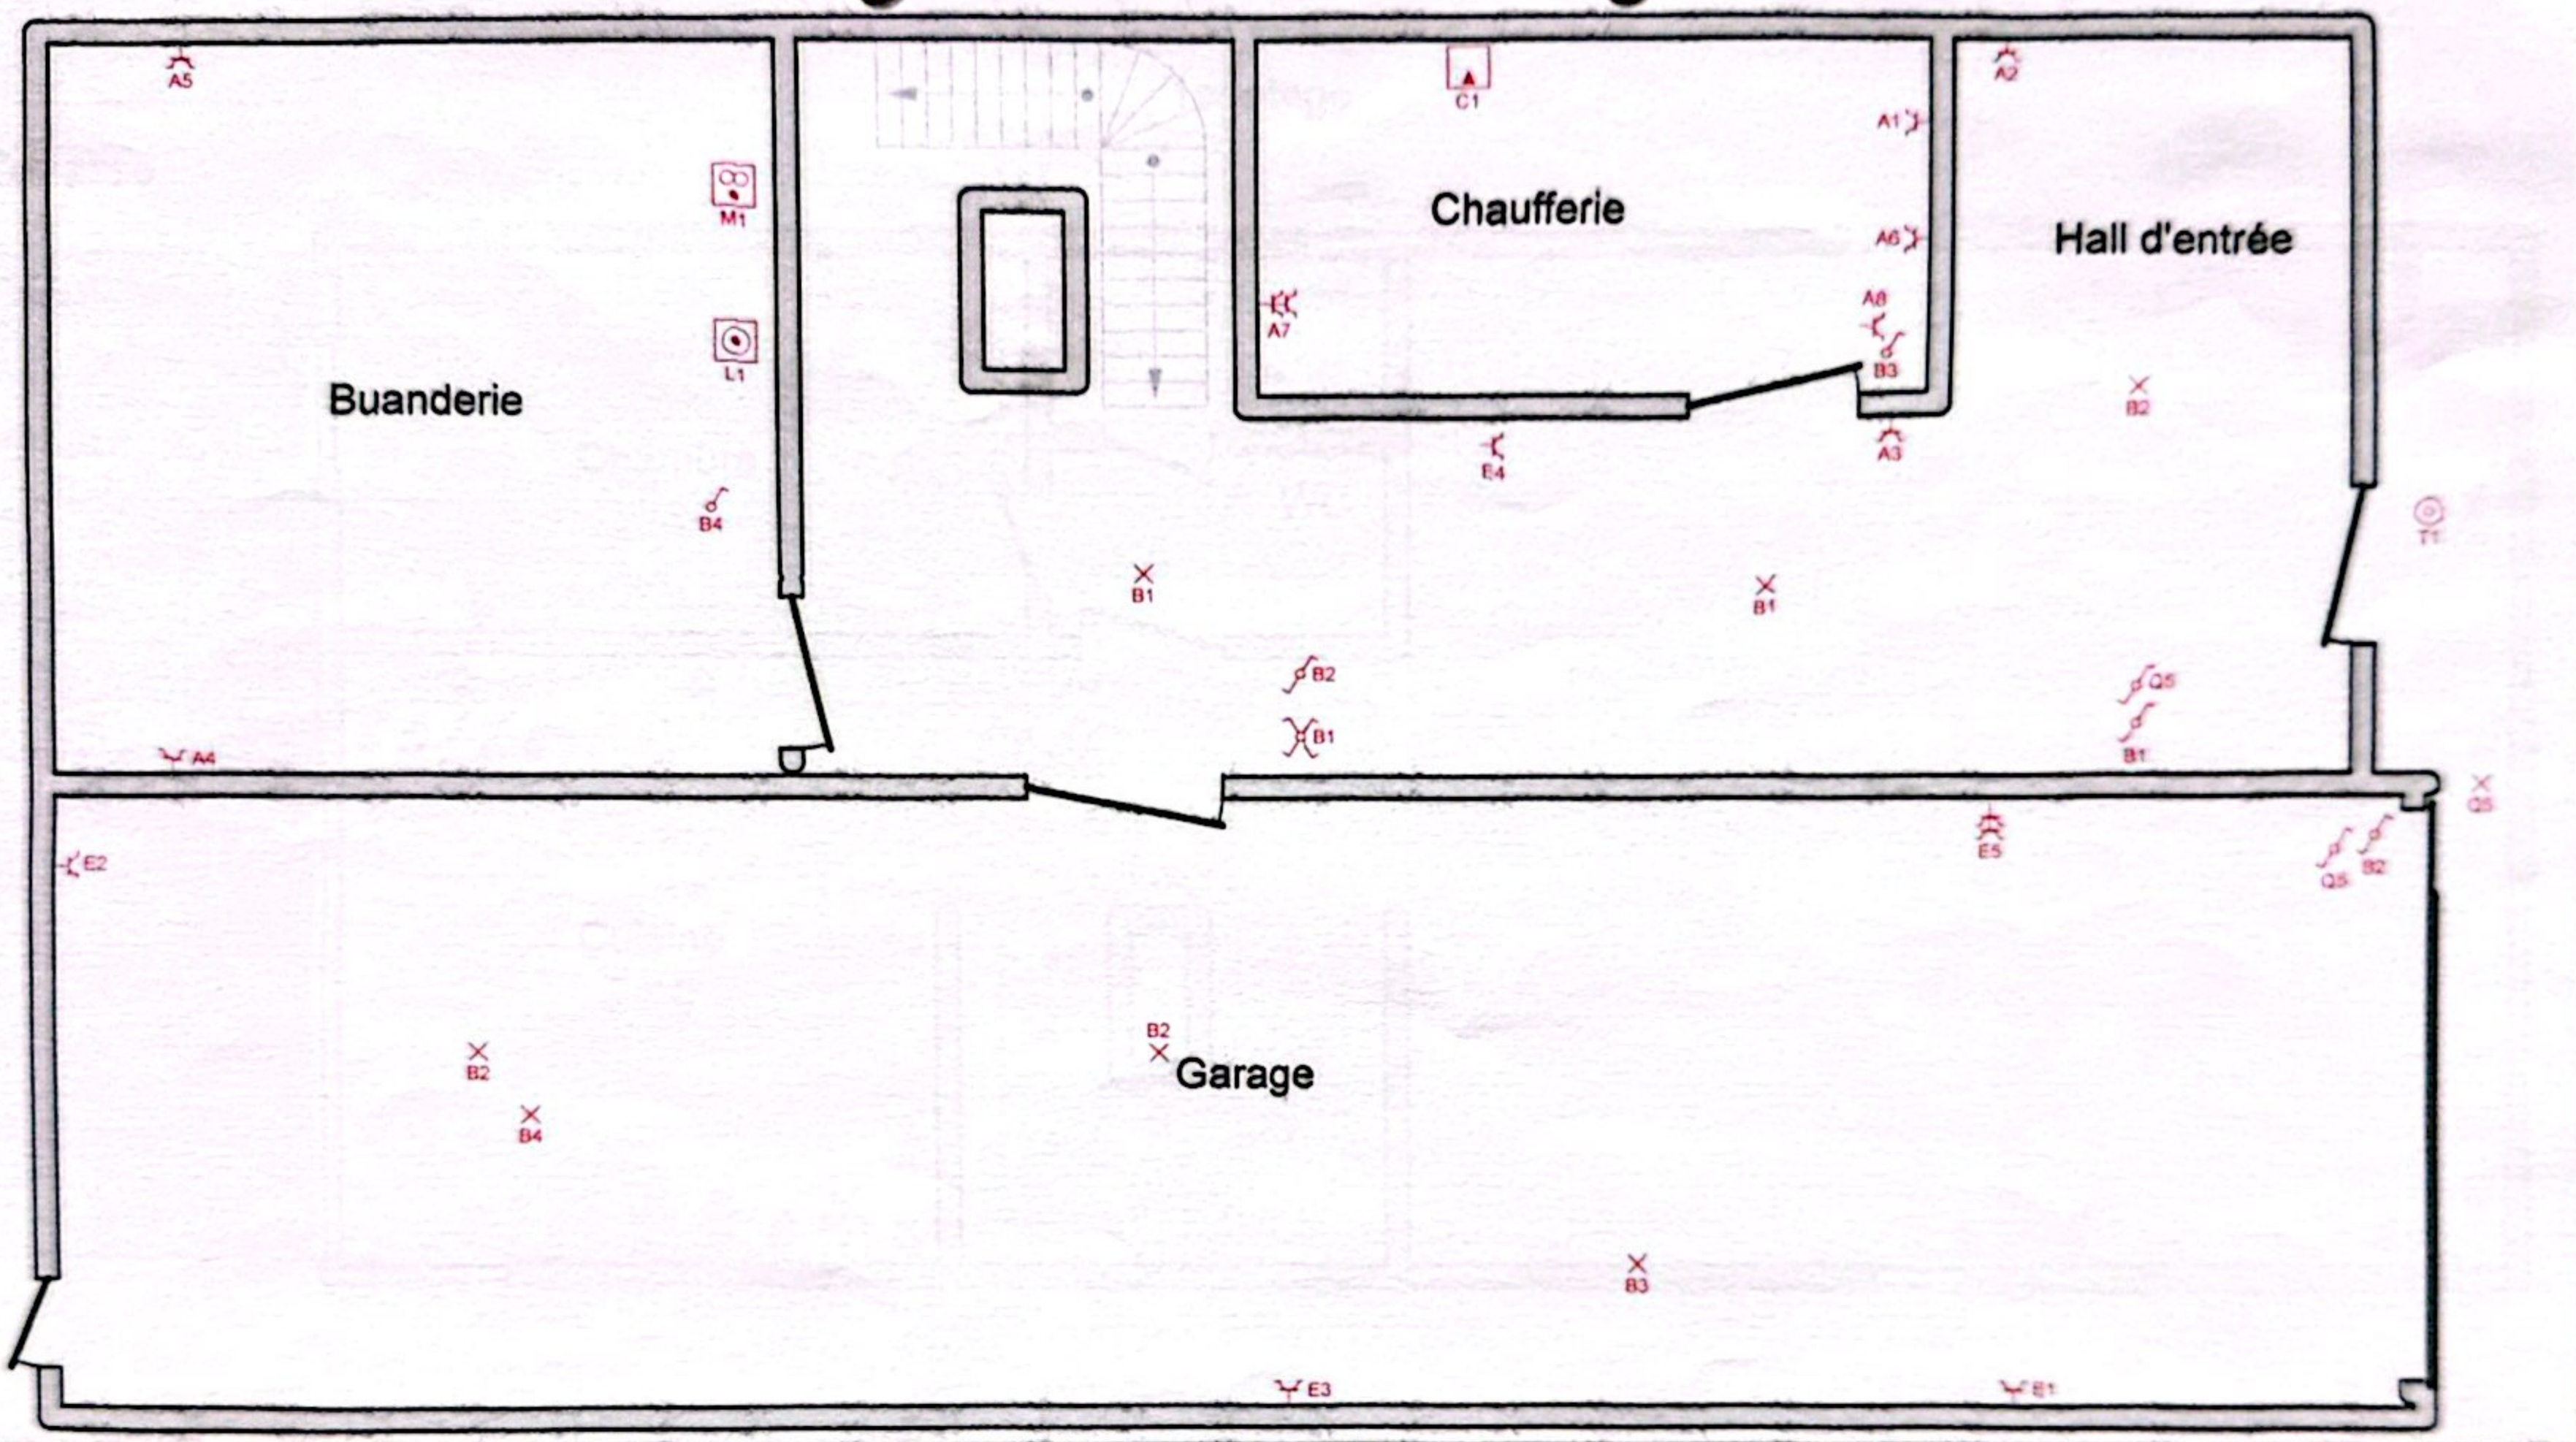

Organisme agréé
BTV Namur / Luxembourg
Avenue du Sainfoin 25
5590 Ciney
Tél.: 083 21 35 27
Fax: 083 21 45 17
e-mail: btv.namur@btvcontrol.be

0626
Ciney
20/09/19

Adresse de l'installation électrique
DOHERTY
Rue Claie LOT 4 59/2
6792 Halanzy

Installateur
M-TECH sarl
Rue de Helmdange 52
L-7360 Helmdange
Tél.: +3522635082933 GSM: +352621146185
Fax: +35227033722
e-mail: d.meyer@m-tech.lu
LU 24068529 / BE 0834.608.190

M-TECH

p. 4/7
Schéma de position

3 x 230V ~ 50Hz

Scanned with CamScanner

1er étage

Terrasse

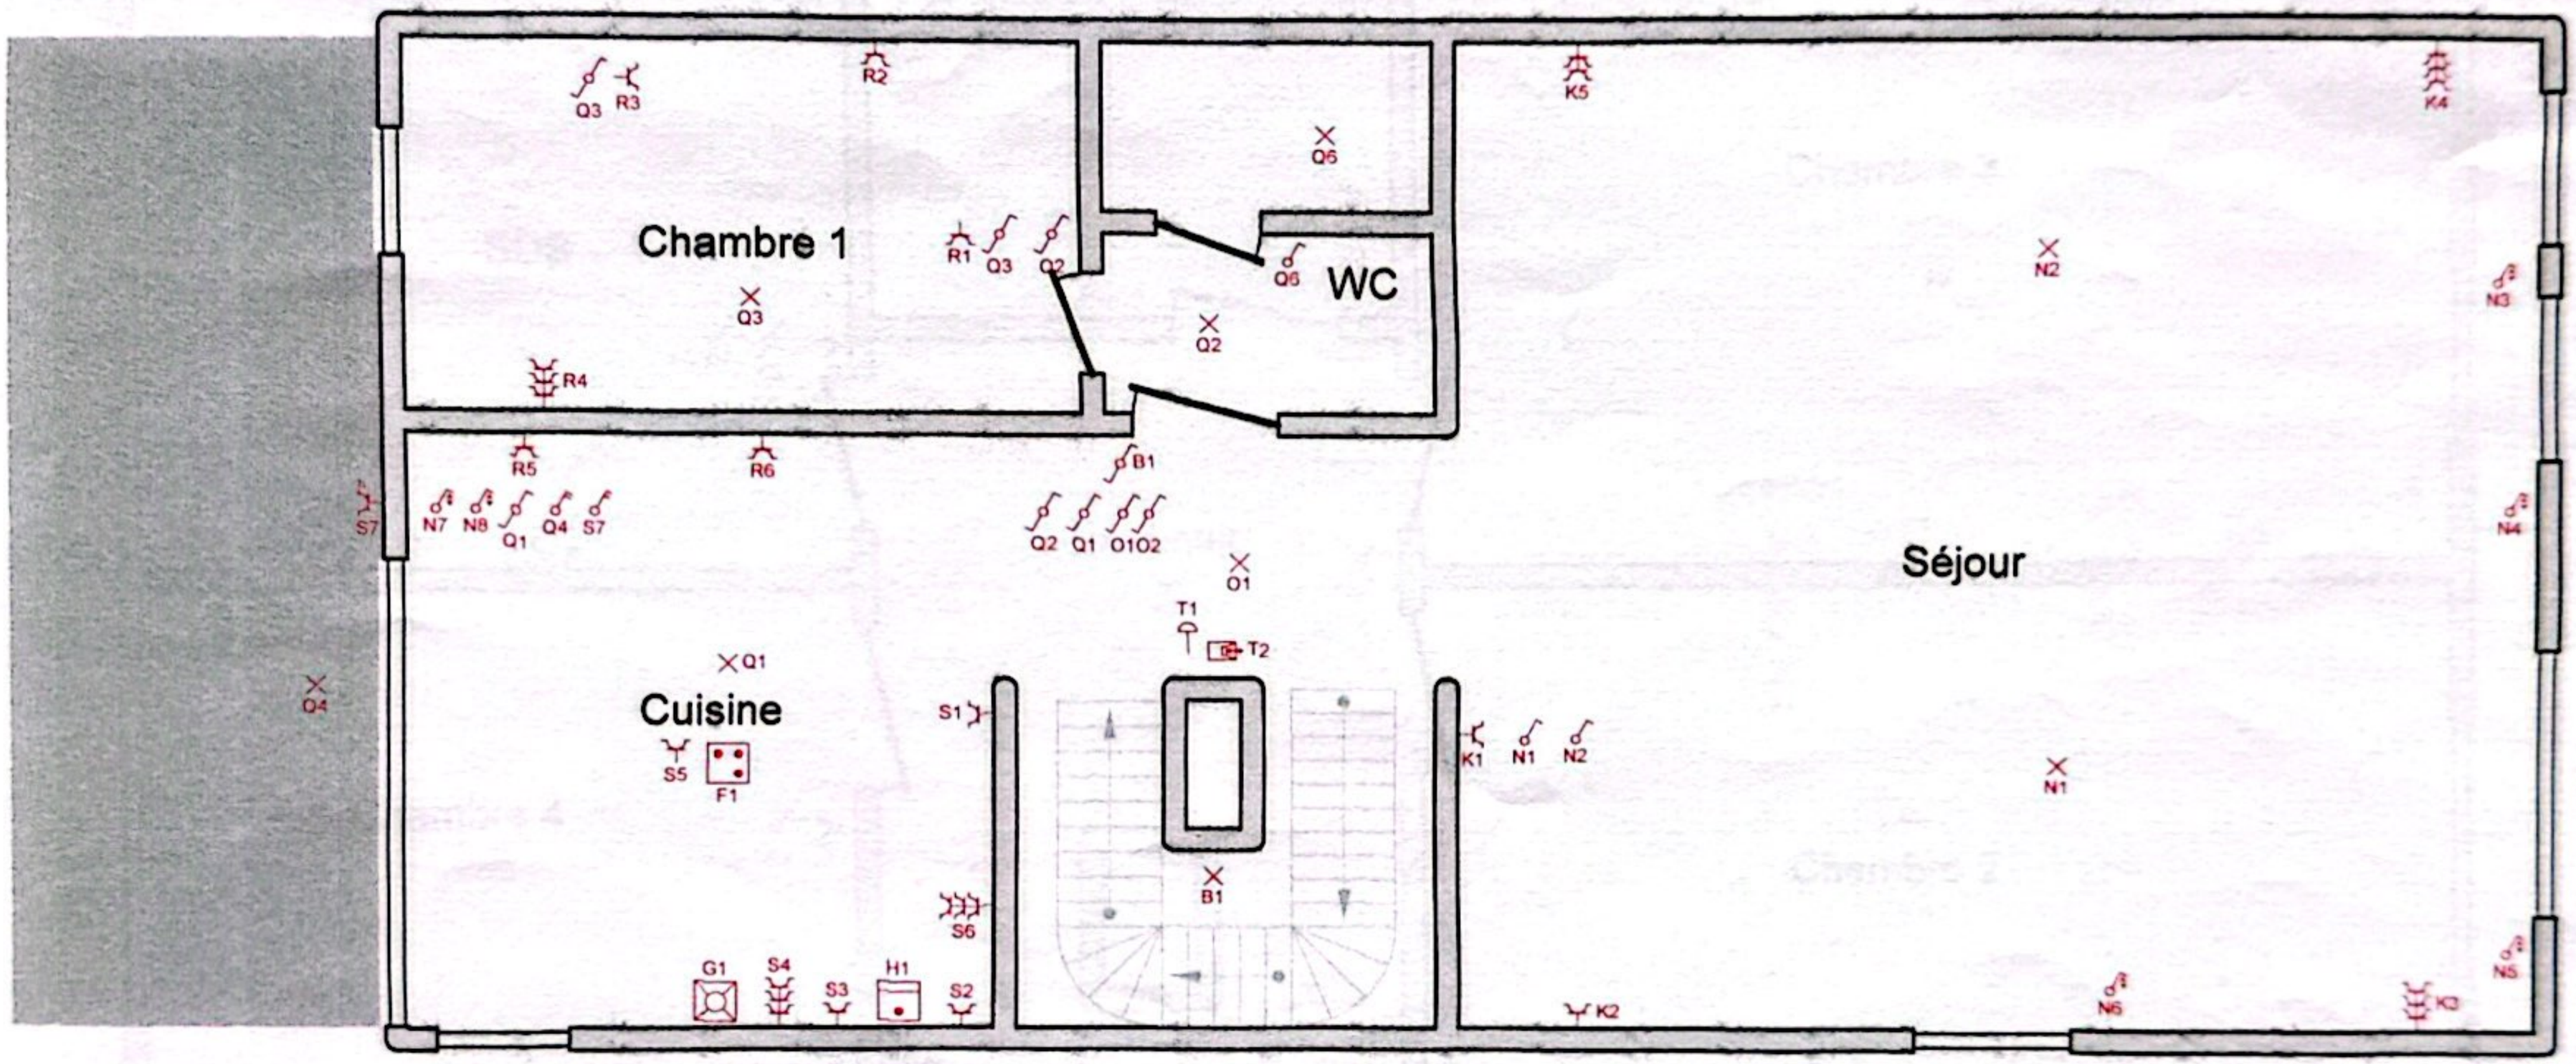

Organisme agréé
BTV Namur / Luxembourg
Avenue du Sainfoin 25
5590 Ciney
Tél.: 083 21 35 27
Fax: 083 21 45 17
e-mail: btv.namur@btvcontrol.be

0626
20/09/19

Adresse de l'installation électrique
DOHERTY
Rue Claie LOT 4 59/2
6792 Halanzy

Installateur
M-TECH sarl
Rue de Helmdange 52
L-7360 Helmdange
Tél.: +3522635082933 GSM: +352621146185
Fax: +35227033722
e-mail: d.meyer@m-tech.lu
LU 24068529 / BE 0834.608.190

M-TECH

p. 5/7
Schéma de position

3 x 230V ~ 50Hz

Scanned with CamScanner

2 eme étage

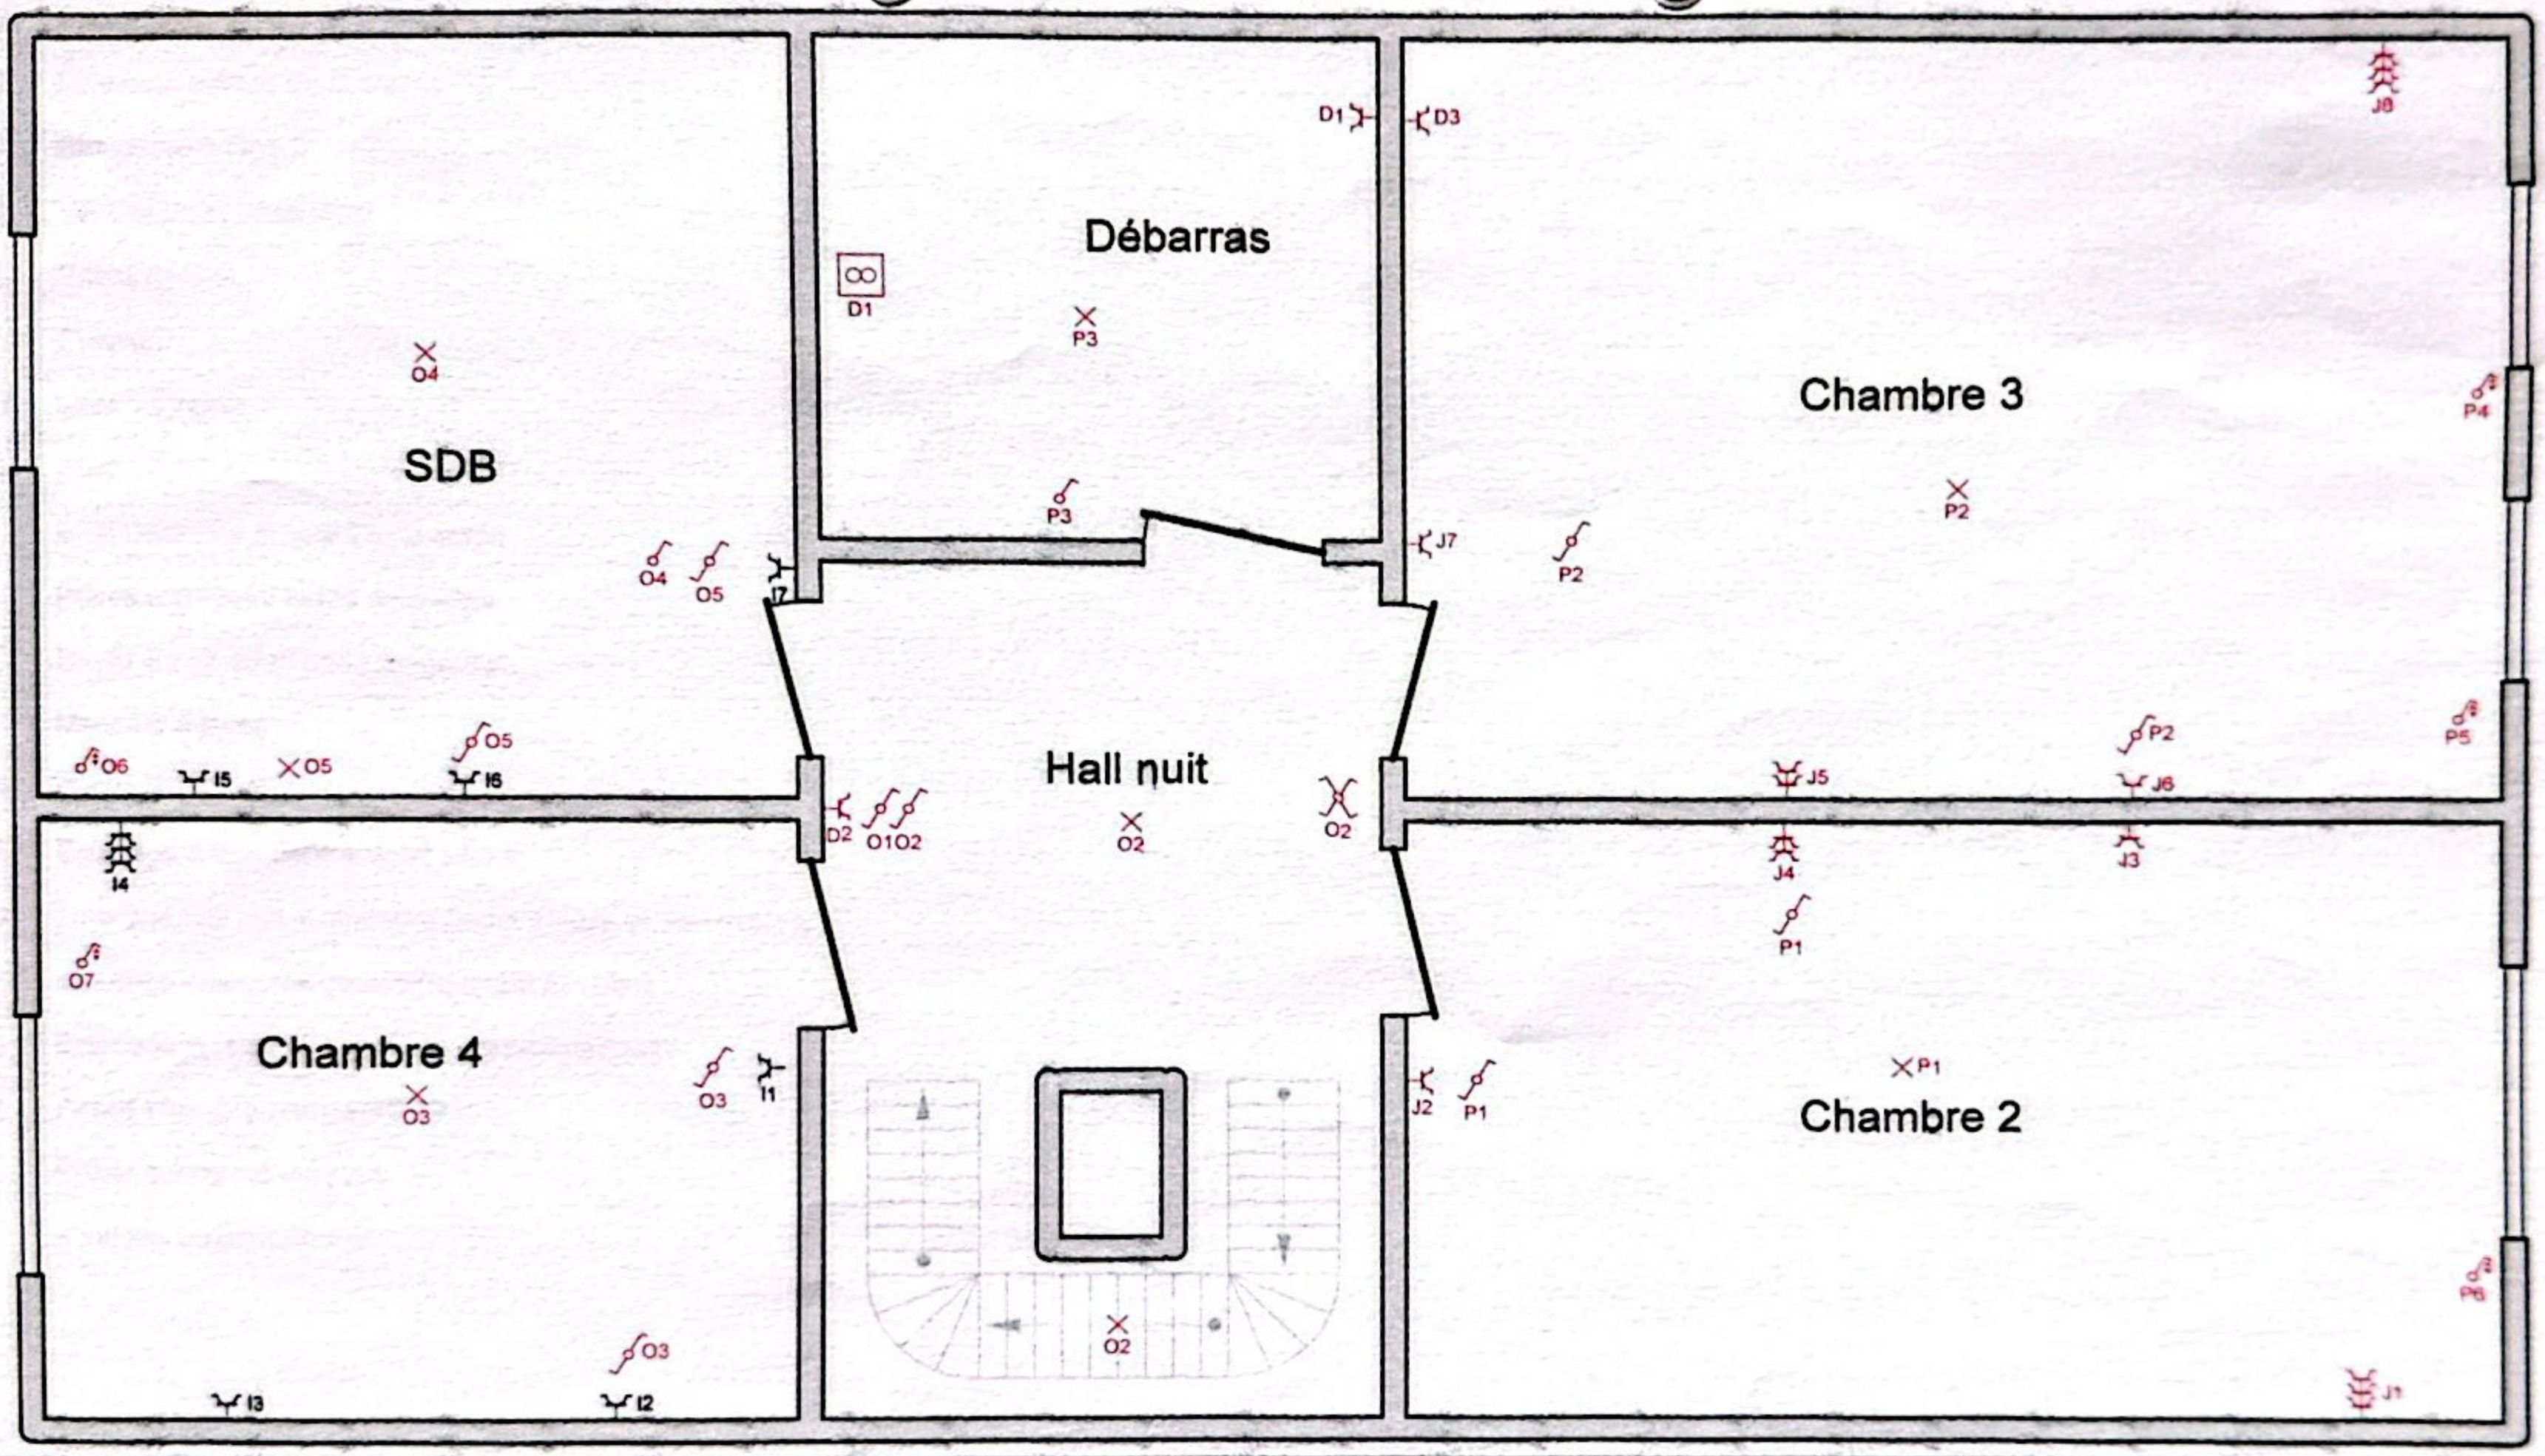

Organisme agréé
BTV Namur / Luxembourg
Avenue du Sainfoin 25
5590 Ciney
Tél.: 083 21 35 27
Fax: 083 21 45 17
e-mail: btv.namur@btvcontrol.be

0626
20/09/19

Adresse de l'installation électrique
DOHERTY
Rue Claie LOT 4 59/2
6792 Halanzy

Installateur
M-TECH sarl
Rue de Helmdange 52
L-7360 Helmdange
Tél.: +3522635082933 GSM: +352621146185
Fax: +35227033722
e-mail: d.meyer@m-tech.lu
LU 24068529 / BE 0834.608.190

M-TECH

Schéma de position

3 x 230V ~ 50Hz

Scanned with CamScanner

A	Prises hall entrée + Buanderie
B	Eclairage HAll et Sous sol
C	Chaudiere à Gaz
D	Ventilation et Prise local
E	Prises garage
F	Cuisson
G	Lave Vaisselle
H	Four
I	SDB Chambre arriere 2éme étage
J	Prises chambres avant deuxième
K	Prises Salon SAM porte de garage
L	Machine à laver
M	Sèche linge
N	Eclairage Salon Sam + volet séjour
O	éclairage hall nuit + chambre 2eme arriere et sdb +volets
P	eclairage chambres deuxieme avant et volets
Q	Eclairage cuisine chambre wc dressingterrasse
R	Prises chambre premier+SDB
S	Prises cuisine et terrasse
T	sonnette ou parlophone

Organisme agréé
BTV Namur / Luxembourg
Avenue du Sainfoin 25
5590 Ciney
Tél.: 083 21 35 27
Fax: 083 21 45 17
e-mail: btv.namur@btvcontrol.be

Adresse de l'installation électrique
DOHERTY
Rue Claie LOT 4 59/2
6792 Halanzy

Installateur
M-TECH sarl
Rue de Helmdange 52
L-7360 Helmdange
Tél.: +3522635082933 GSM: +352621146185
Fax: +35227033722
e-mail: d.meyer@m-tech.lu
LU 24068529 / BE 0834.608.190

M-TECH

Liste des circuits

3 x 230V ~ 50Hz

Scanned with CamScanner