

PROVINCE DE LUXEMBOURG

Commune de Arlon

6ème division (Heinsch)

Section : C
Lieu-dit : Schoppach, rue des Blindés
Parcelles : 1248 B, 1613 T, 1613 L/partie, 2448 A et 2448 B

PLAN DE BORNAGE

(F0510/81001/LCO/2023/2//2311694)

Numéro d'identification du plan : 81011 - 10552

Date : le 22-08-2024.


Auteur de projet

Pour la s.p.r.l. IMPACT,



Frédéric MARTIN-ETIENNE
Géomètre-expert
assermenté par le tribunal de
première instance de Neufchâteau
N° d'inscription : geo 161364



Situation cadastrale
Echelle : 1/2.500

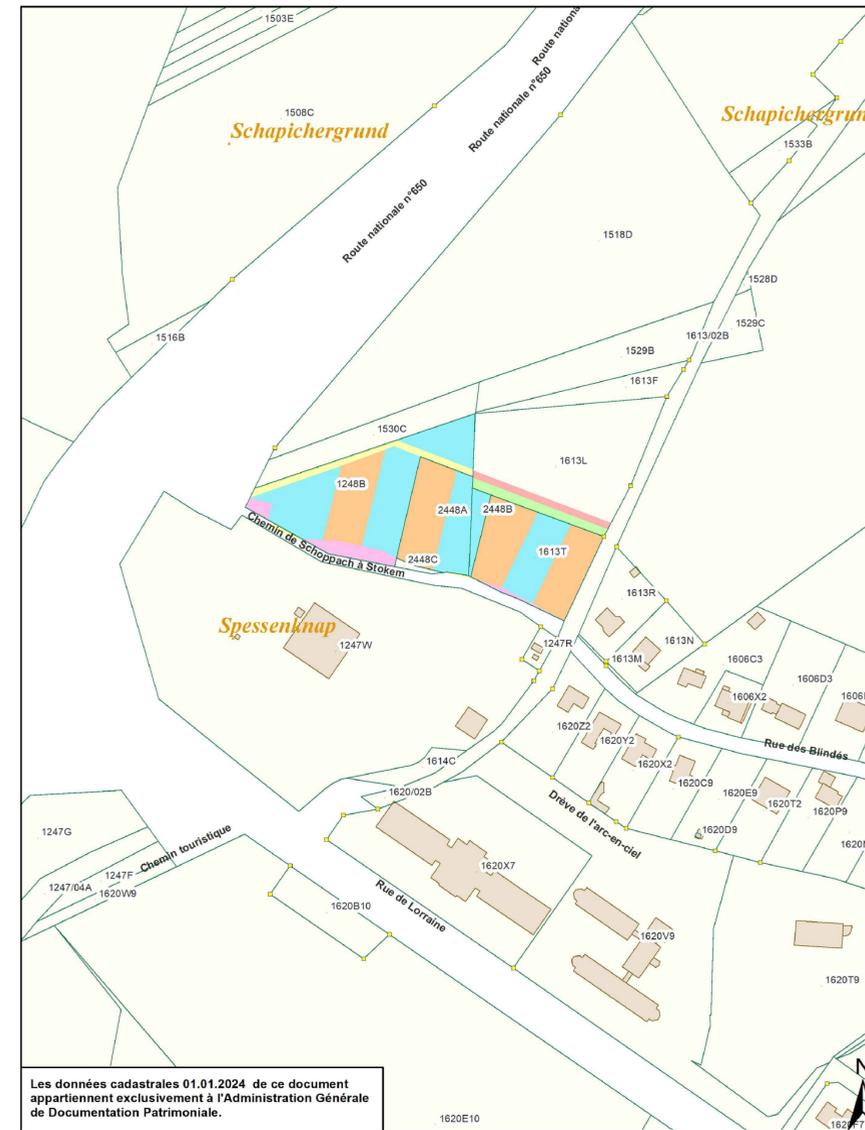

Les données cadastrales 01.01.2024 de ce document appartiennent exclusivement à l'Administration Générale de Documentation Patrimoniale.

Plan de lever

Echelle : 1/500

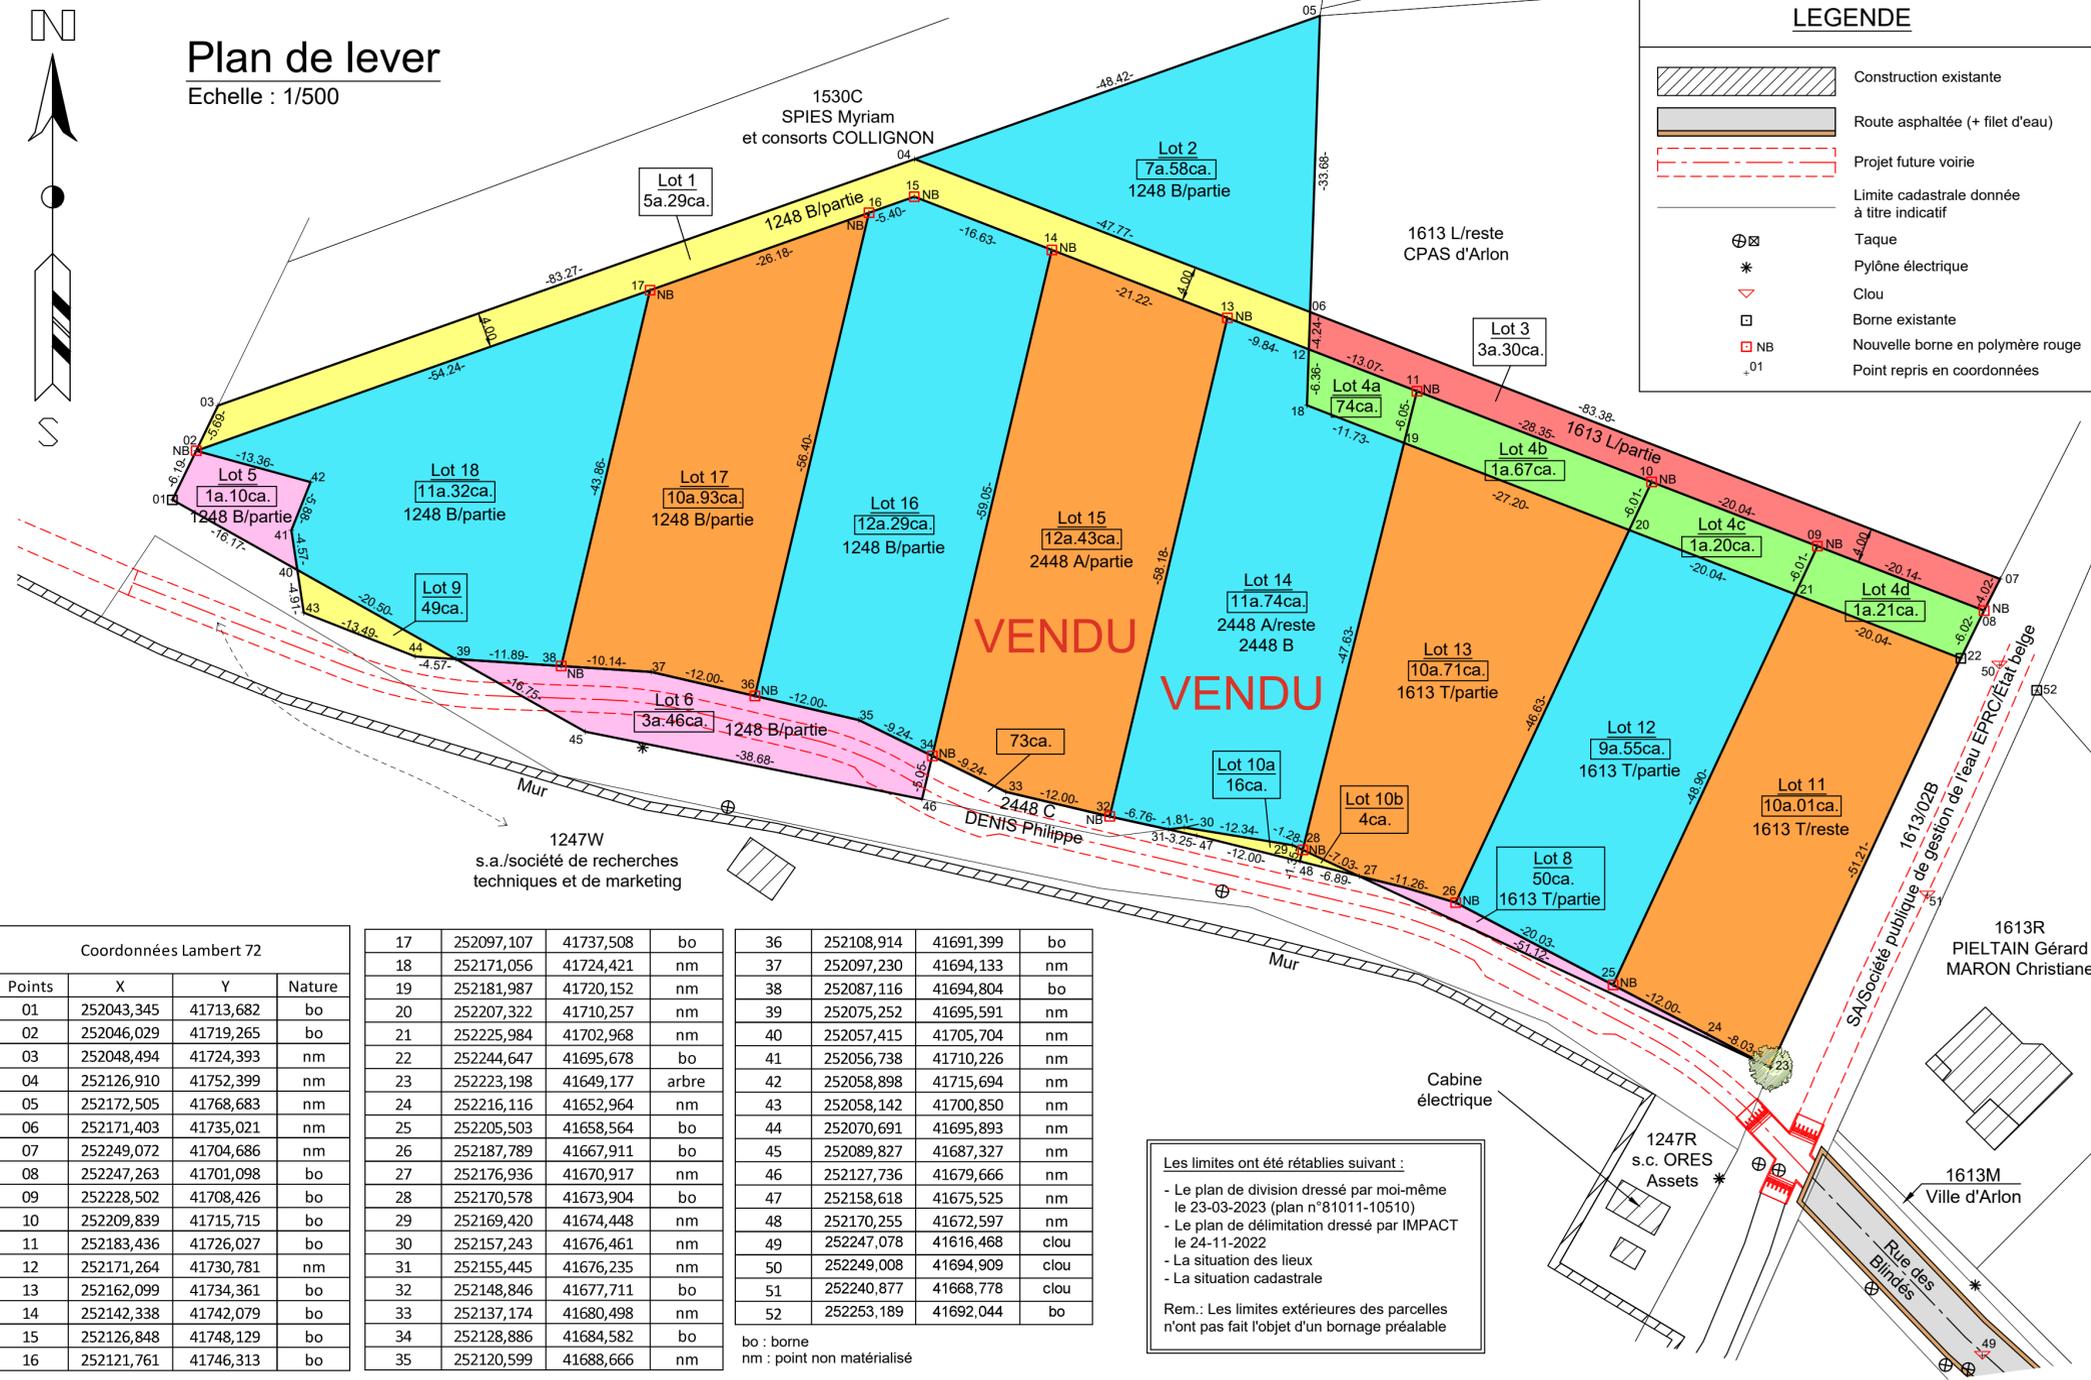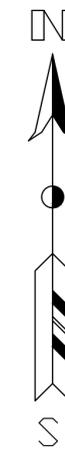

Coordonnées Lambert 72			
Points	X	Y	Nature
01	252043,345	41713,682	bo
02	252046,029	41719,265	bo
03	252048,494	41724,393	nm
04	252126,910	41752,399	nm
05	252172,505	41768,683	nm
06	252171,403	41735,021	nm
07	252249,072	41704,686	nm
08	252247,263	41701,098	bo
09	252228,502	41708,426	bo
10	252209,839	41715,715	bo
11	252183,436	41726,027	bo
12	252171,264	41730,781	nm
13	252162,099	41734,361	bo
14	252142,338	41742,079	bo
15	252126,848	41748,129	bo
16	252121,761	41746,313	bo
17	252097,107	41737,508	bo
18	252171,056	41724,421	nm
19	252181,987	41720,152	nm
20	252207,322	41710,257	nm
21	252225,984	41702,968	nm
22	252244,647	41695,678	bo
23	252223,198	41649,177	arbre
24	252216,116	41652,964	nm
25	252205,503	41658,564	bo
26	252187,789	41667,911	bo
27	252176,936	41670,917	nm
28	252170,578	41673,904	bo
29	252169,420	41674,448	nm
30	252157,243	41676,461	nm
31	252155,445	41676,235	nm
32	252148,846	41677,711	bo
33	252137,174	41680,498	nm
34	252128,886	41684,582	bo
35	252120,599	41688,666	nm
36	252108,914	41691,399	bo
37	252097,230	41694,133	nm
38	252087,116	41694,804	bo
39	252075,252	41695,591	nm
40	252057,415	41705,704	nm
41	252056,738	41710,226	nm
42	252058,898	41715,694	nm
43	252058,142	41700,850	nm
44	252070,691	41695,893	nm
45	252089,827	41687,327	nm
46	252127,736	41679,666	nm
47	252158,618	41675,525	nm
48	252170,255	41672,597	nm
49	252247,078	41616,468	clou
50	252249,008	41694,909	clou
51	252240,877	41668,778	clou
52	252253,189	41692,044	bo

bo : borne
nm : point non matérialisé

Les limites ont été rétablies suivant :
- Le plan de division dressé par moi-même le 23-03-2023 (plan n°81011-10510)
- Le plan de délimitation dressé par IMPACT le 24-11-2022
- La situation des lieux
- La situation cadastrale
Rem.: Les limites extérieures des parcelles n'ont pas fait l'objet d'un bornage préalable