


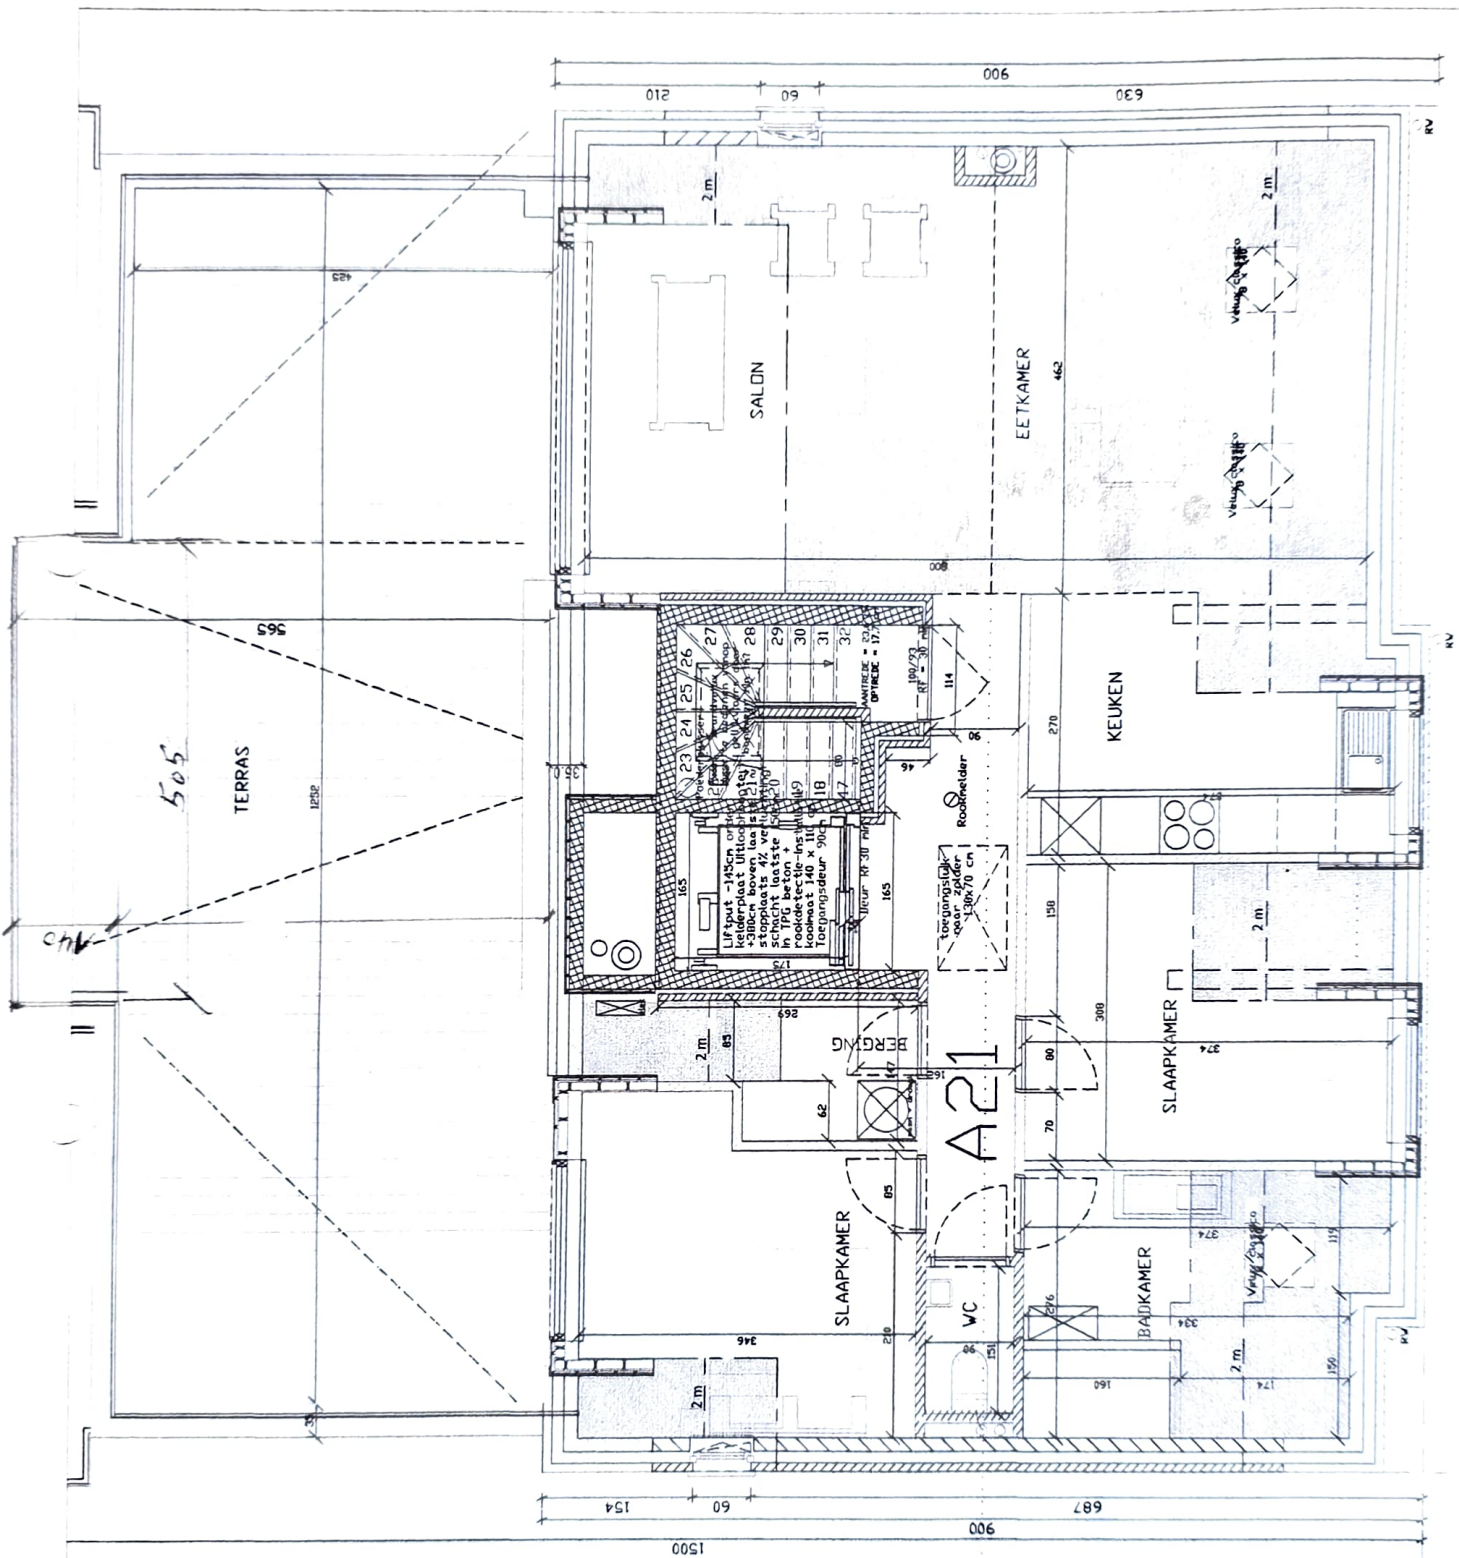

Voor akkoord
18/1/2017

[Signature]

Project: HORTA NOVA KONTICH	INDELINGSPLAN STEENACKER - DURNEZ	Datum: 18/01/2017 App.: A2.1	Opgem.: RP Schaal: 1/50 Plan: 01 A
---	--	--	--