



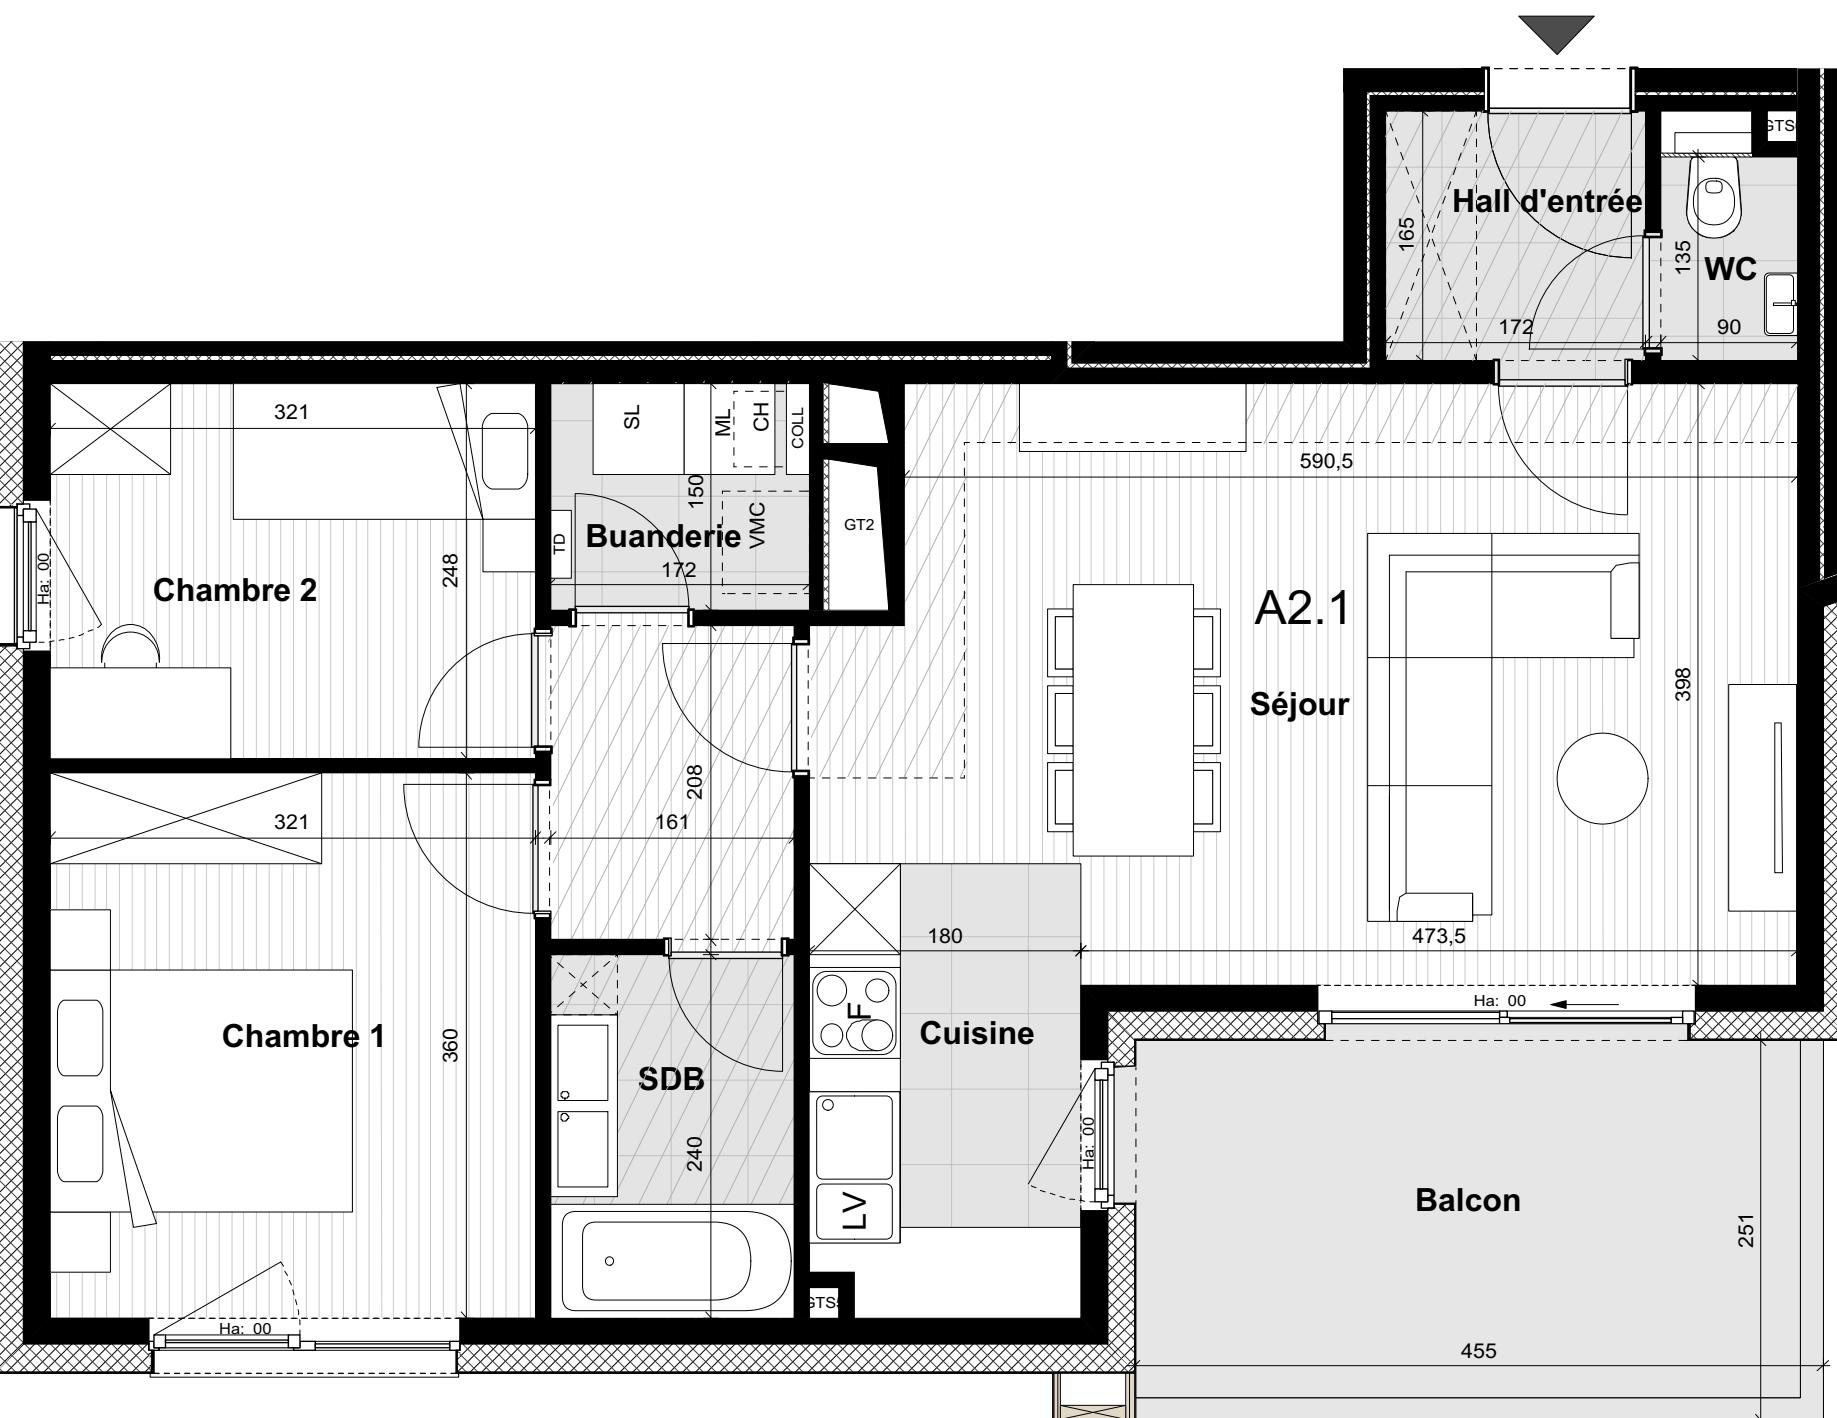

BLANCS PRÉS
HABITEZ COCOON

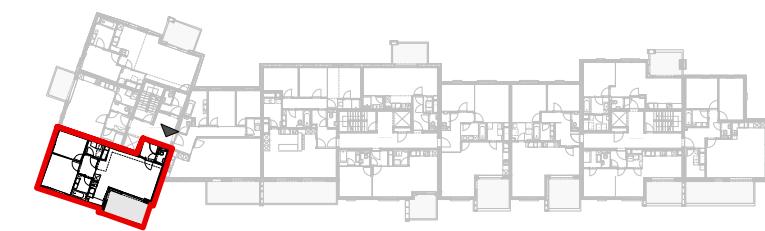

Lavandière		
Appartement A2.1		
2	1	77m ²
10.4m ²		2



 **EQUILIS**

Luxis-W s.a. (groupe Equilis)
Drève Richelle 161-D, Bte 19
1410 Waterloo


02 897 52 65 - info.belgium@equilis.net

- Document à titre d'information et non contractuel.
- Mobilier, machine à laver (ML) et sèche-linge (SL) non fournis.
- Les dimensions des cuisines et de leurs équipements sont données à titre d'information. Se référer aux plans contractuels des cuisines.
- Des faux-plafonds complémentaires pourront être placés à certains endroits pour des raisons techniques.
- Dimensions (distance entre mur avant plafonnage) données à titre indicatif.



MIS A JOUR LE : / /
POUR ACCORD :
DATE :

Signature :

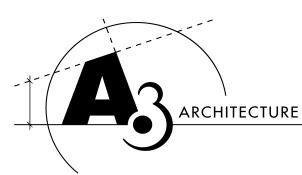

Pour A.3 sc, Laurène LOMBARD, Architecte