





Documents non contractuels; Les mobiliers et placards ne sont pas compris.
Les côtes peuvent légèrement différer de celles mesurées sur site et sont soumises d'autre part aux tolérances de la construction.

Houthem - Ancienne Rue de Comines Lot 1 - Implantation

Deback H&B
DE DIERMANHOUT, PARTENAIRES
ARCHITECTES

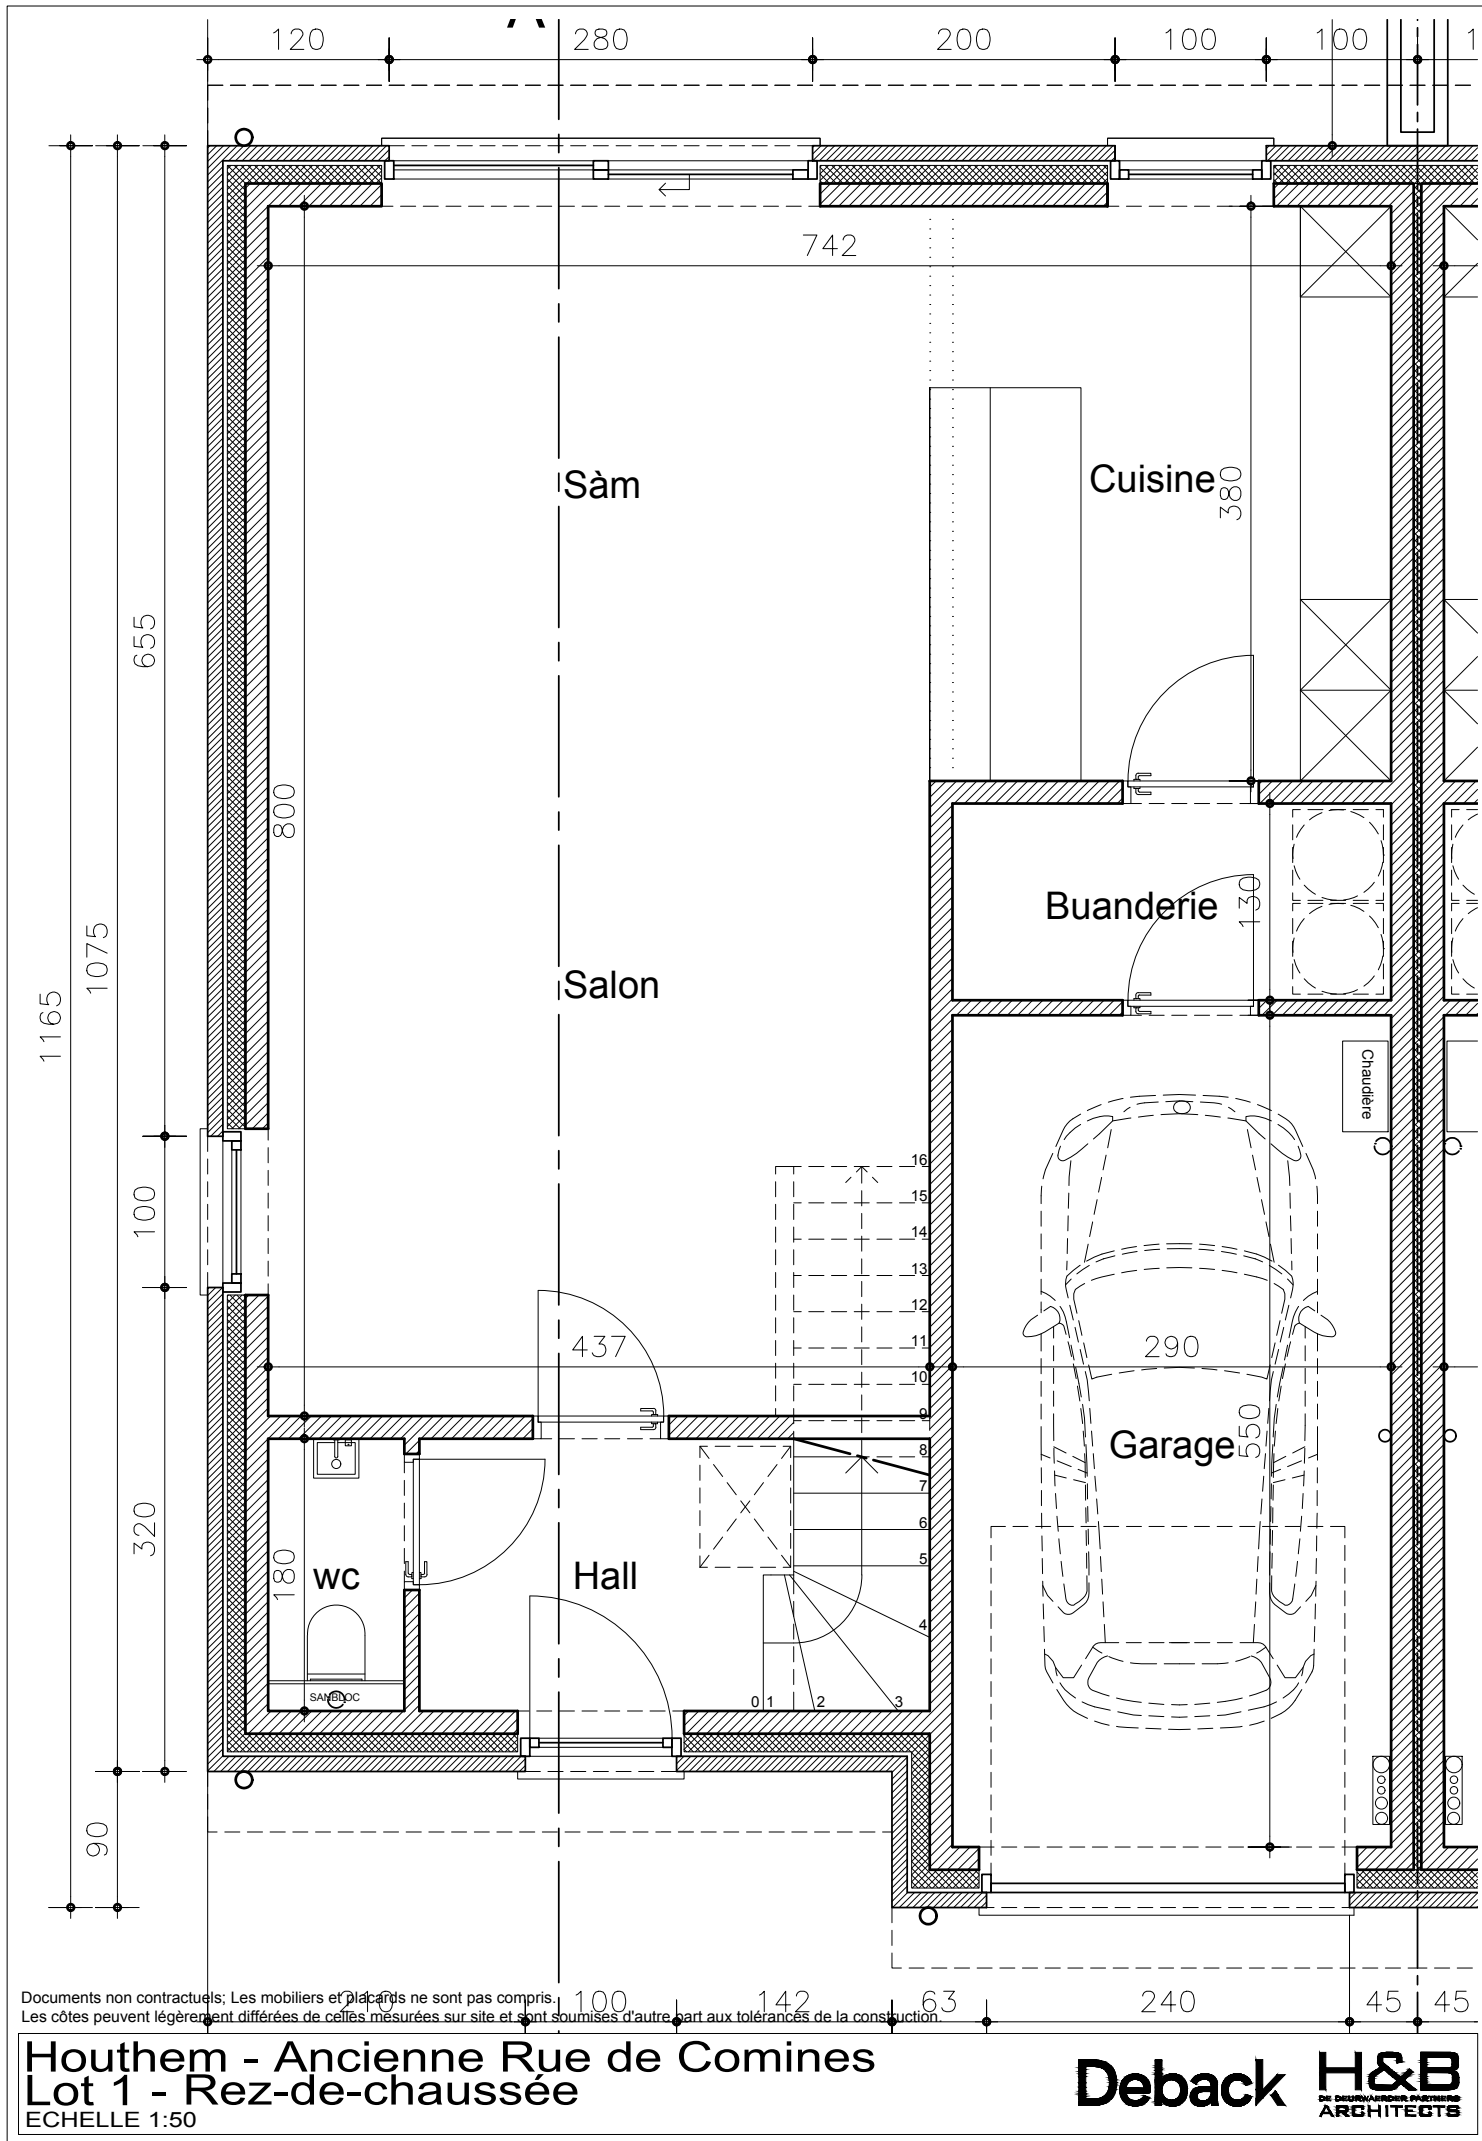

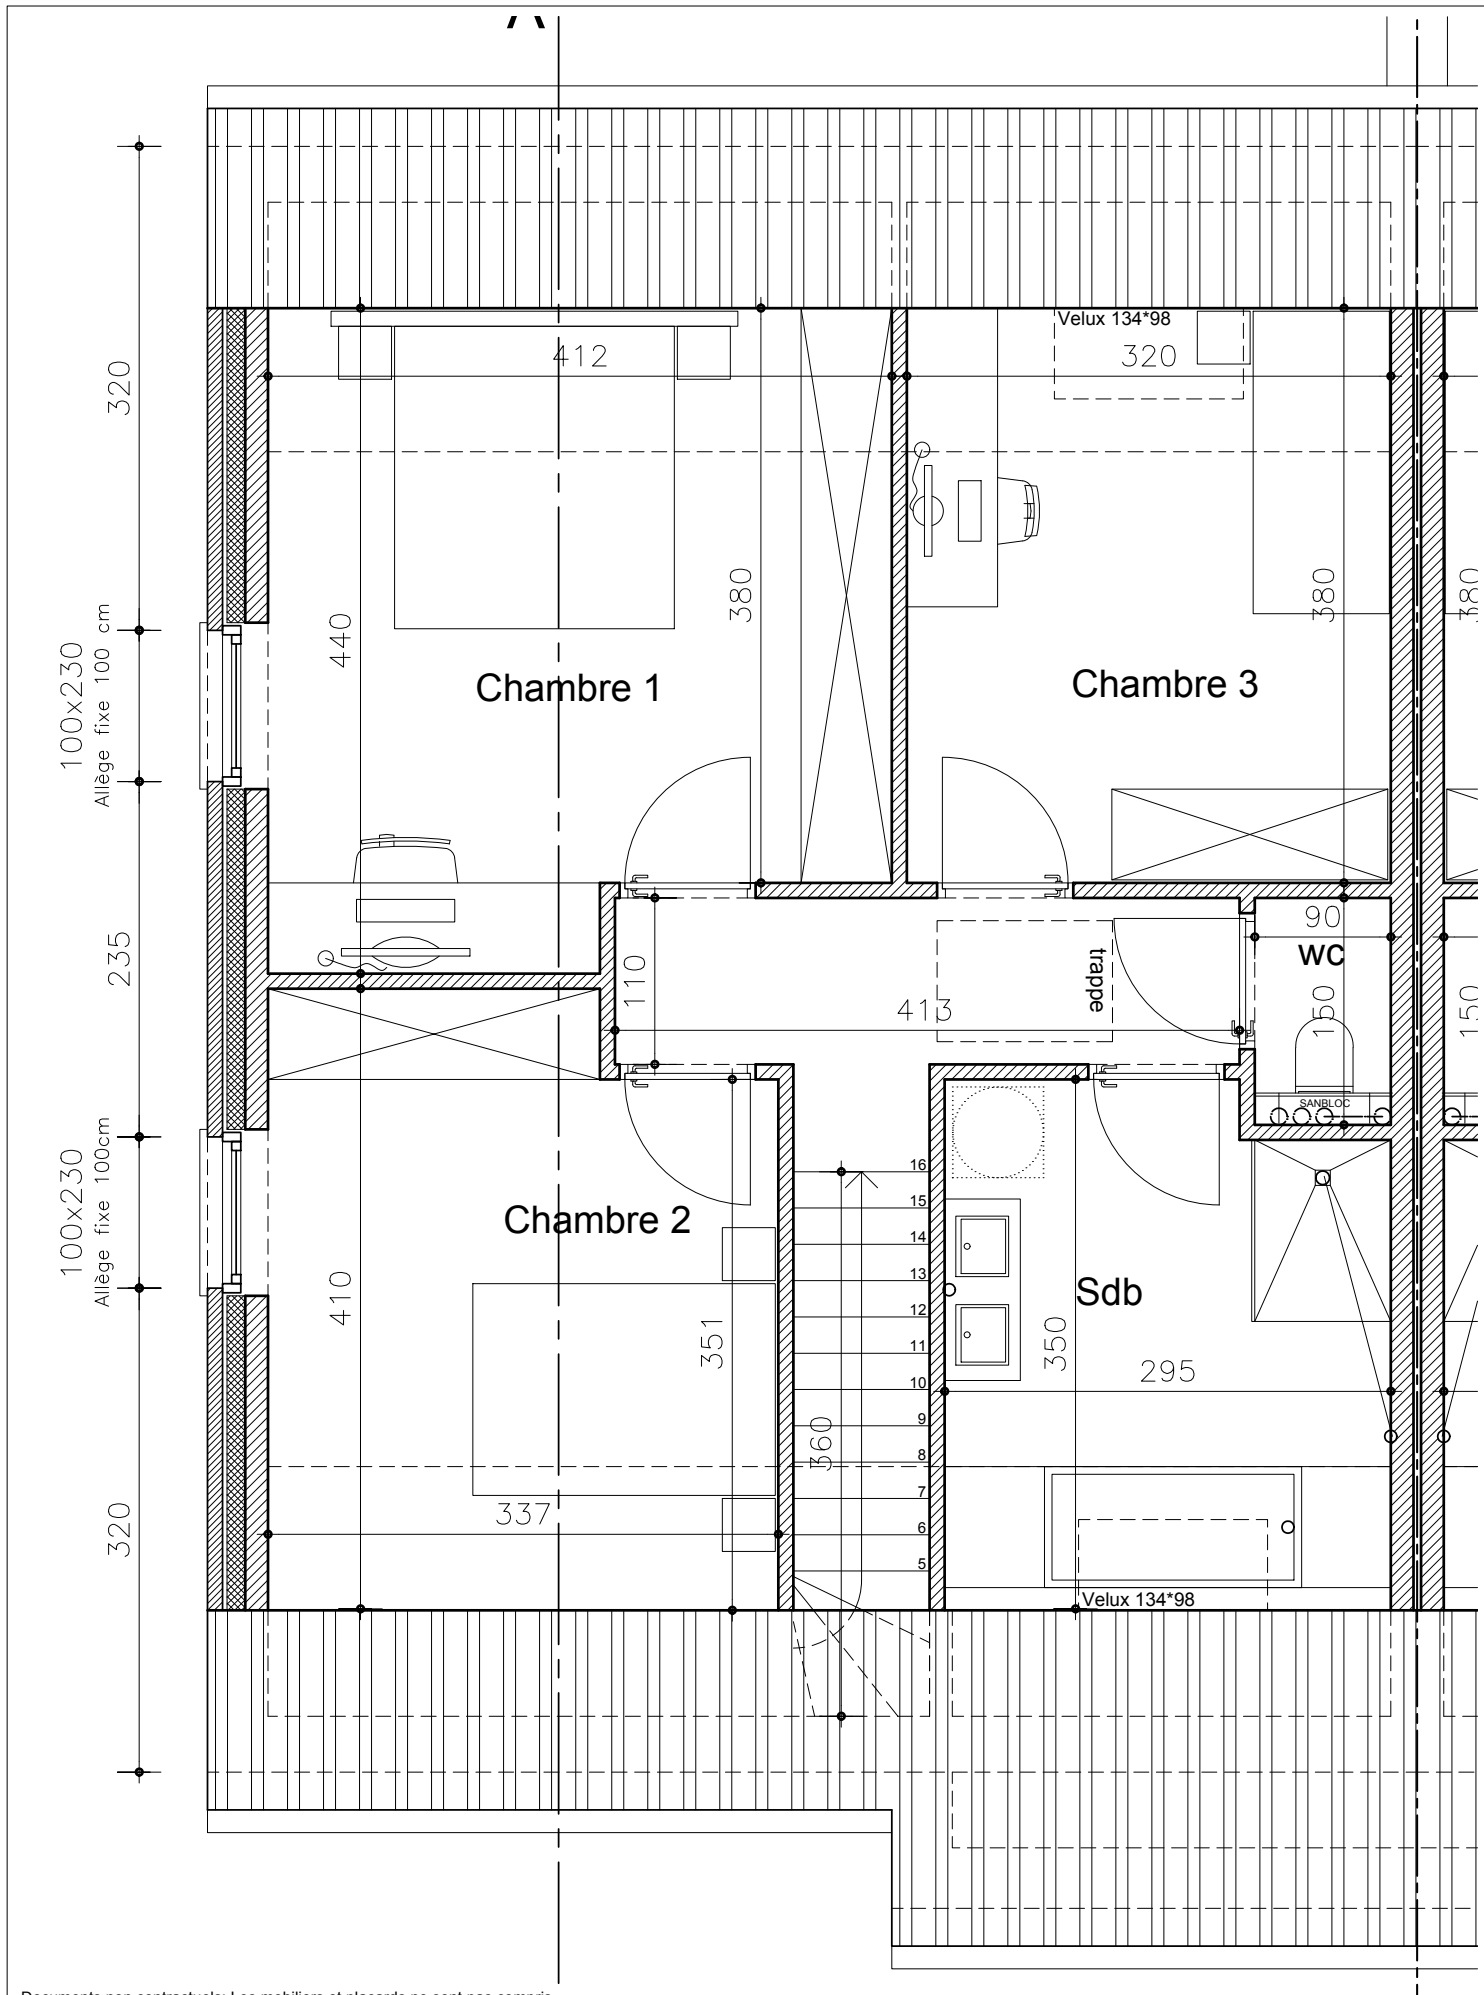


Documents non contractuels; Les mobiliers et placards ne sont pas compris.

Les côtes peuvent légèrement différer de celles mesurées sur site et sont soumises d'autre part aux tolérances de la construction.

Houthem - Ancienne Rue de Comines
Lot 1 - Etage
 ECHELLE 1:50

Deback H&B
 DE DEDERMAEDER PARTNERS
 ARCHITECTS

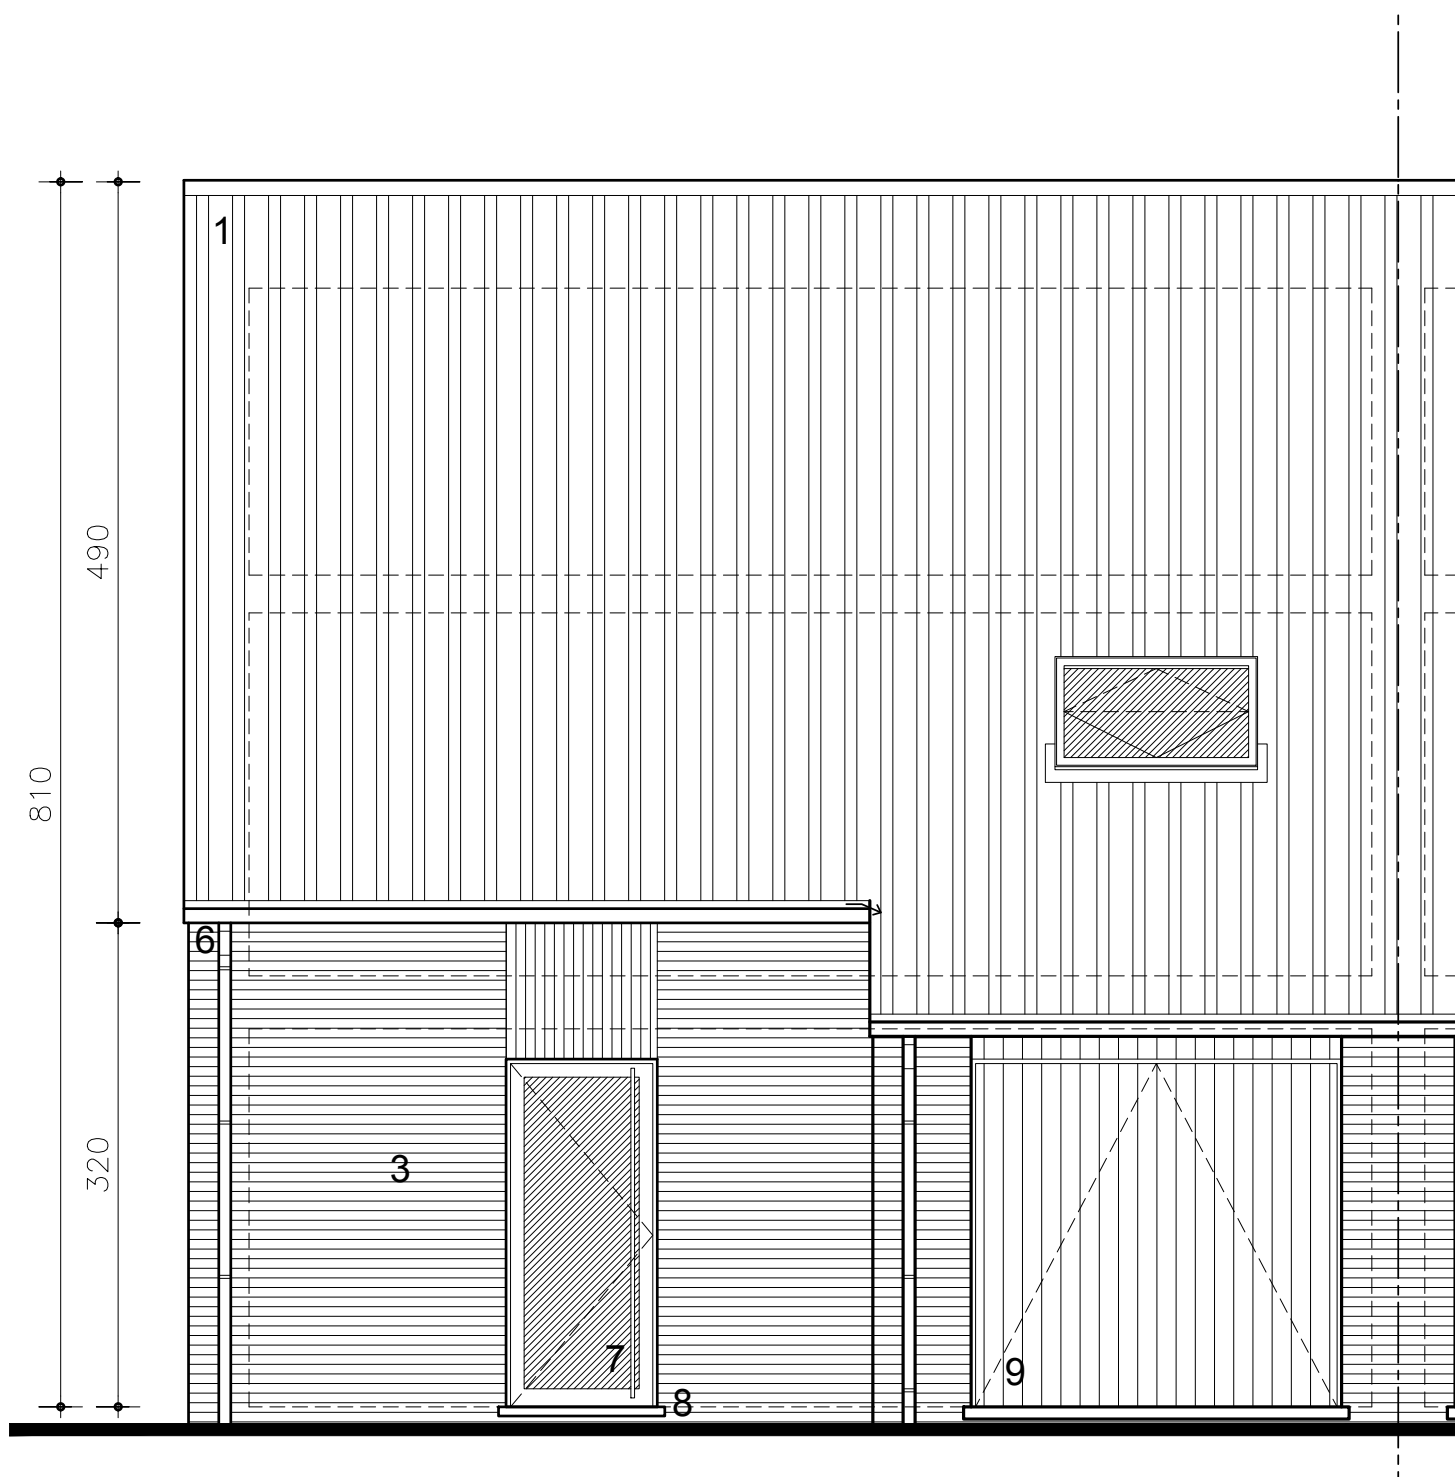

Documents non contractuels; Les mobiliers et placards ne sont pas compris.
Les côtes peuvent légèrement différer de celles mesurées sur site et sont soumises d'autre part aux tolérances de la construction.

Houthem - Ancienne Rue de Comines
Lot 1 - Façade avant
ECHELLE 1:50


Deback **H&B**
DESIGNER ARCHITECTS



Documents non contractuels; Les mobiliers et placards ne sont pas compris.
Les côtes peuvent légèrement différer de celles mesurées sur site et sont soumises d'autre part aux tolérances de la construction.

Houthem - Ancienne Rue de Comines
Lot 1 - Façade arrière
ECHELLE 1:50

Deback **H&B**
DESIGNARCHITECTS
ARCHITECTS

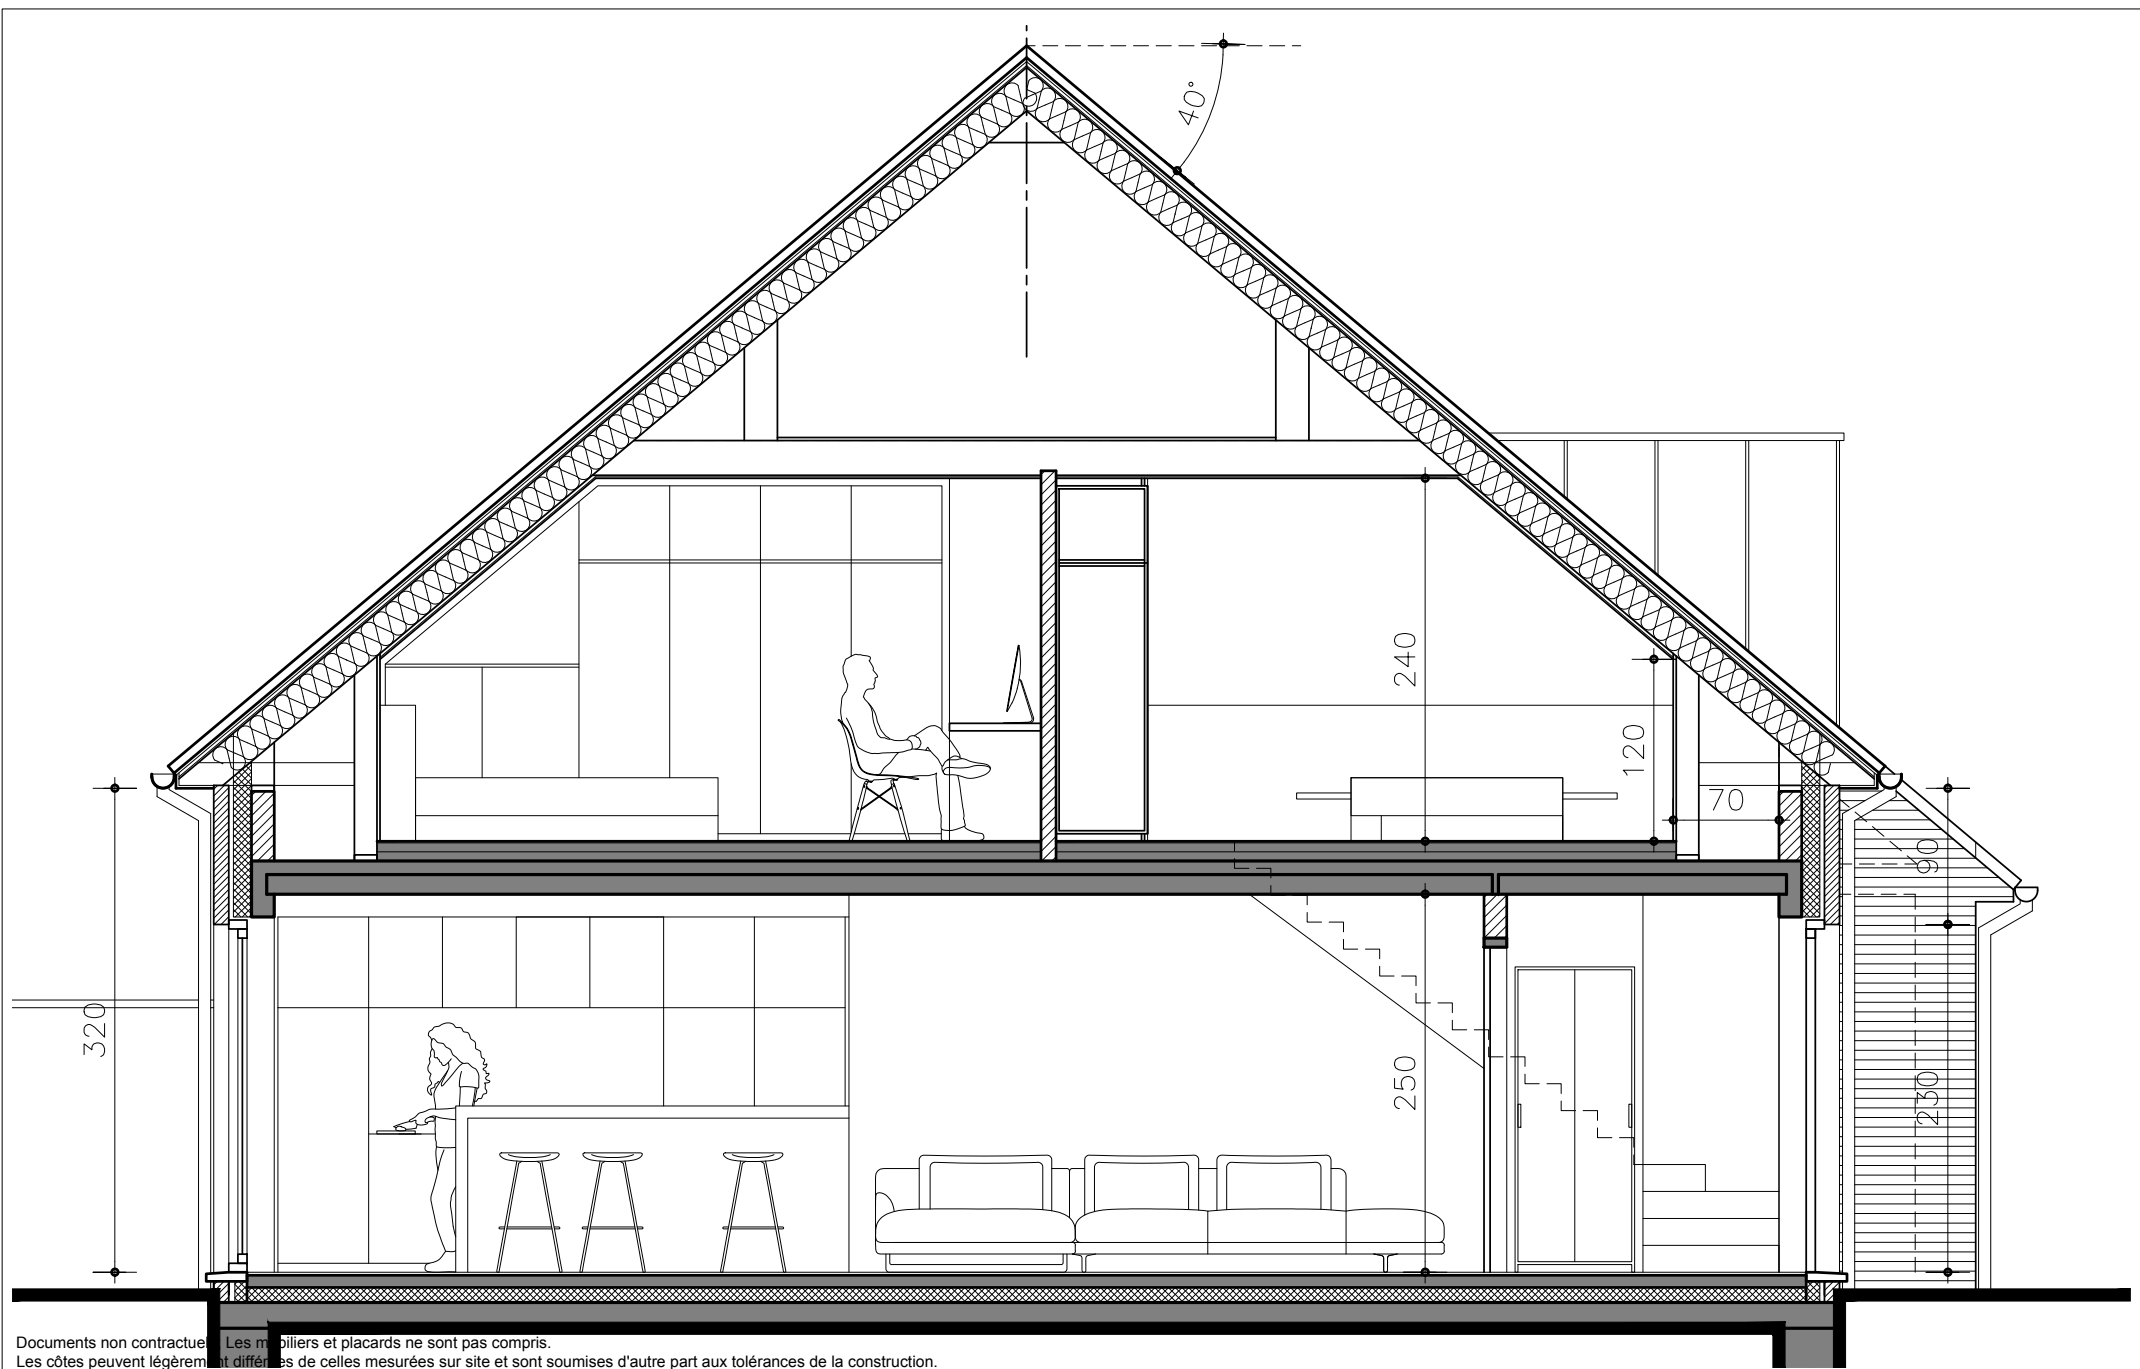

Documents non contractuels. Les mobiliers et placards ne sont pas compris.
Les côtes peuvent légèrement différer de celles mesurées sur site et sont soumises d'autre part aux tolérances de la construction.

Houthem - Ancienne Rue de Comines
Lot 1 - Coupe
 ECHELLE 1:50

Deback **H&B**
 DE DIERCKHOF & PARTNERS
 ARCHITECTS