


VERKAVELINGSPLAN

Gemeten en opgemaakt door ondergetekende ing.-landmeter-expert, beëdigd door de RB van eerste aanleg van Tongeren

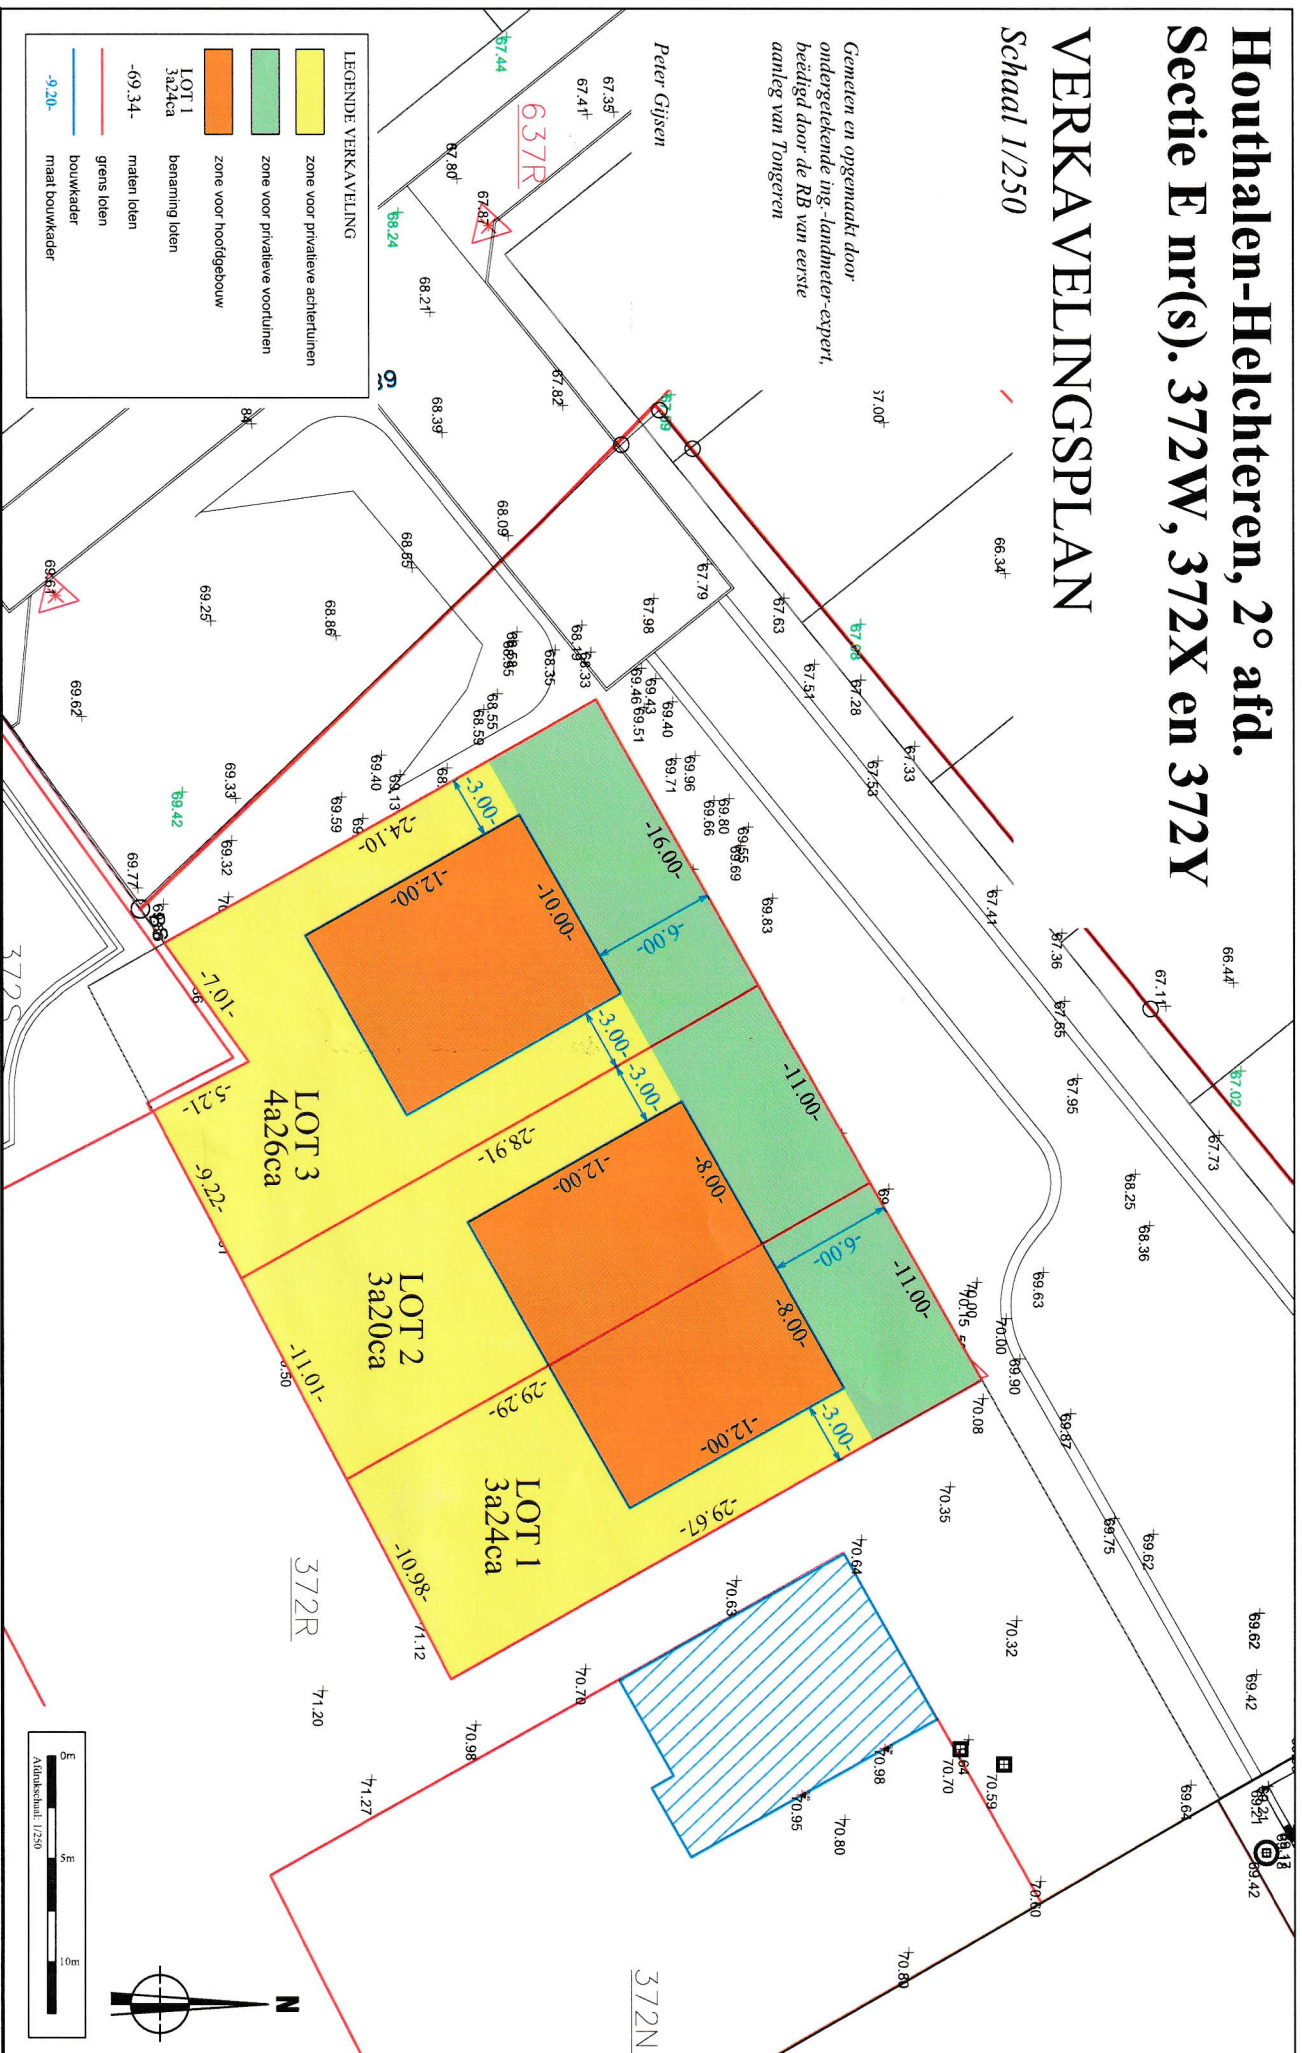

Planreferentie :

File: S:\03_INFRASTRUCTIONTWERPEN\GT-170800-61 Jurgon DONNE Hofstraat Houthalen Helchteren\13 VK lot 1-3 Jank Beertens\03_PLANNEN\G1-170800-61_VK_3LOTEN.dwg

Geotec
T. 089/51.53.43 F. 089/51.53.44
website: www.geotec.be
e-mail: info@geotec.be
INRA • TERRACOTE • KUNITE • EXPANSIE LIG

Riemsterweg 117, B-3742 Bilzen
T. 089/51.53.43 F. 089/51.53.44

website: www.geotec.be

e-mail: info@geotec.be