




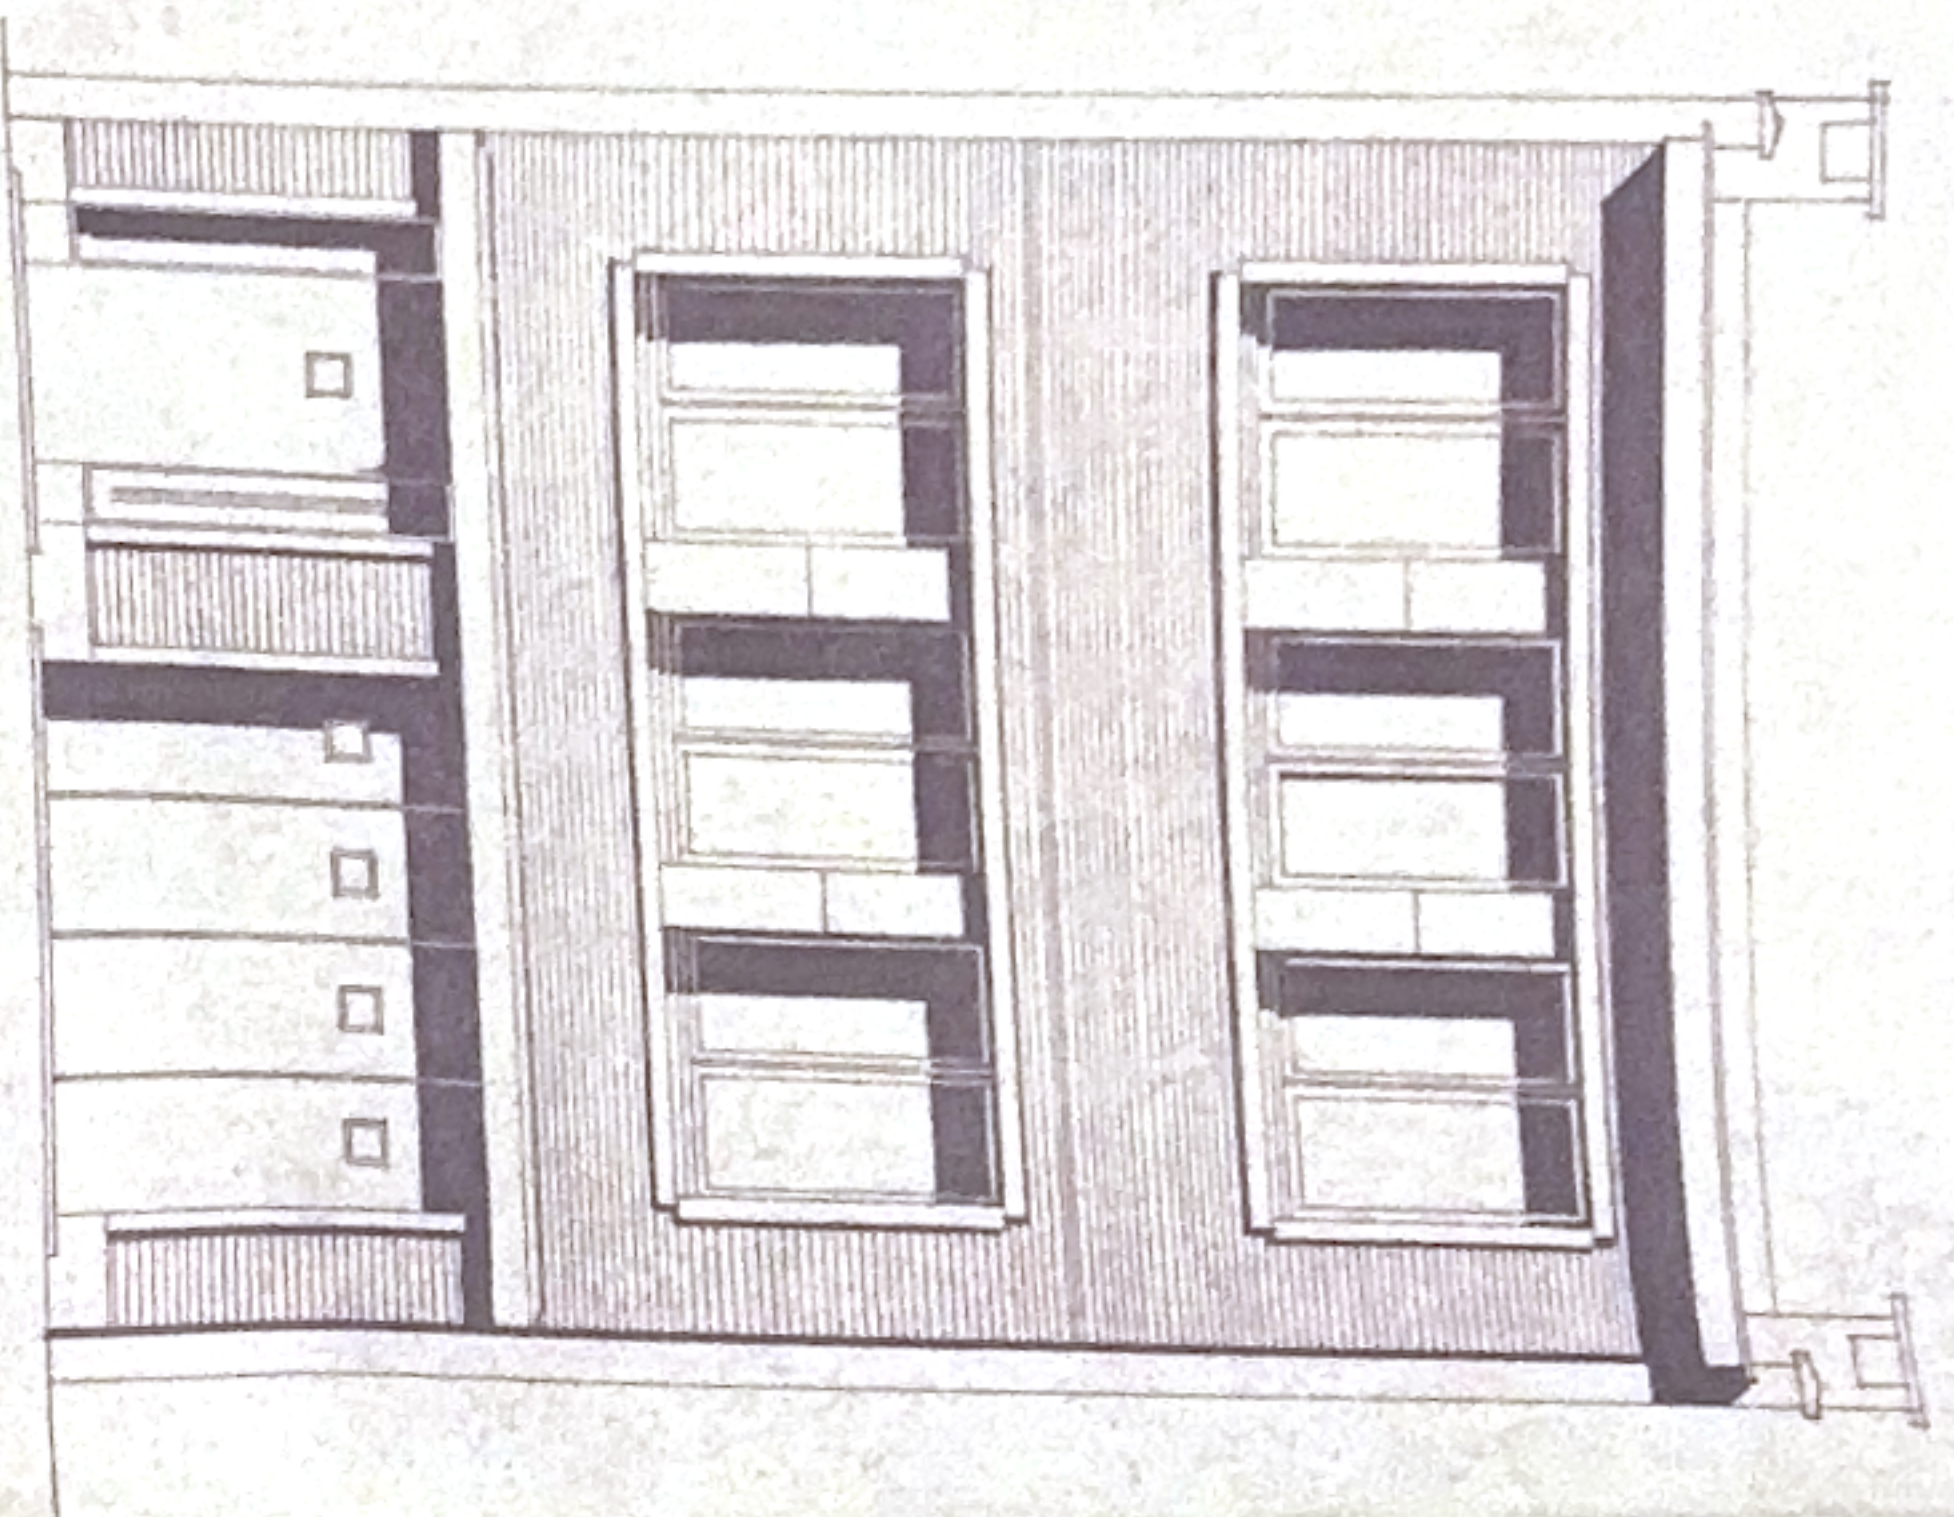

VOORGEVEL.

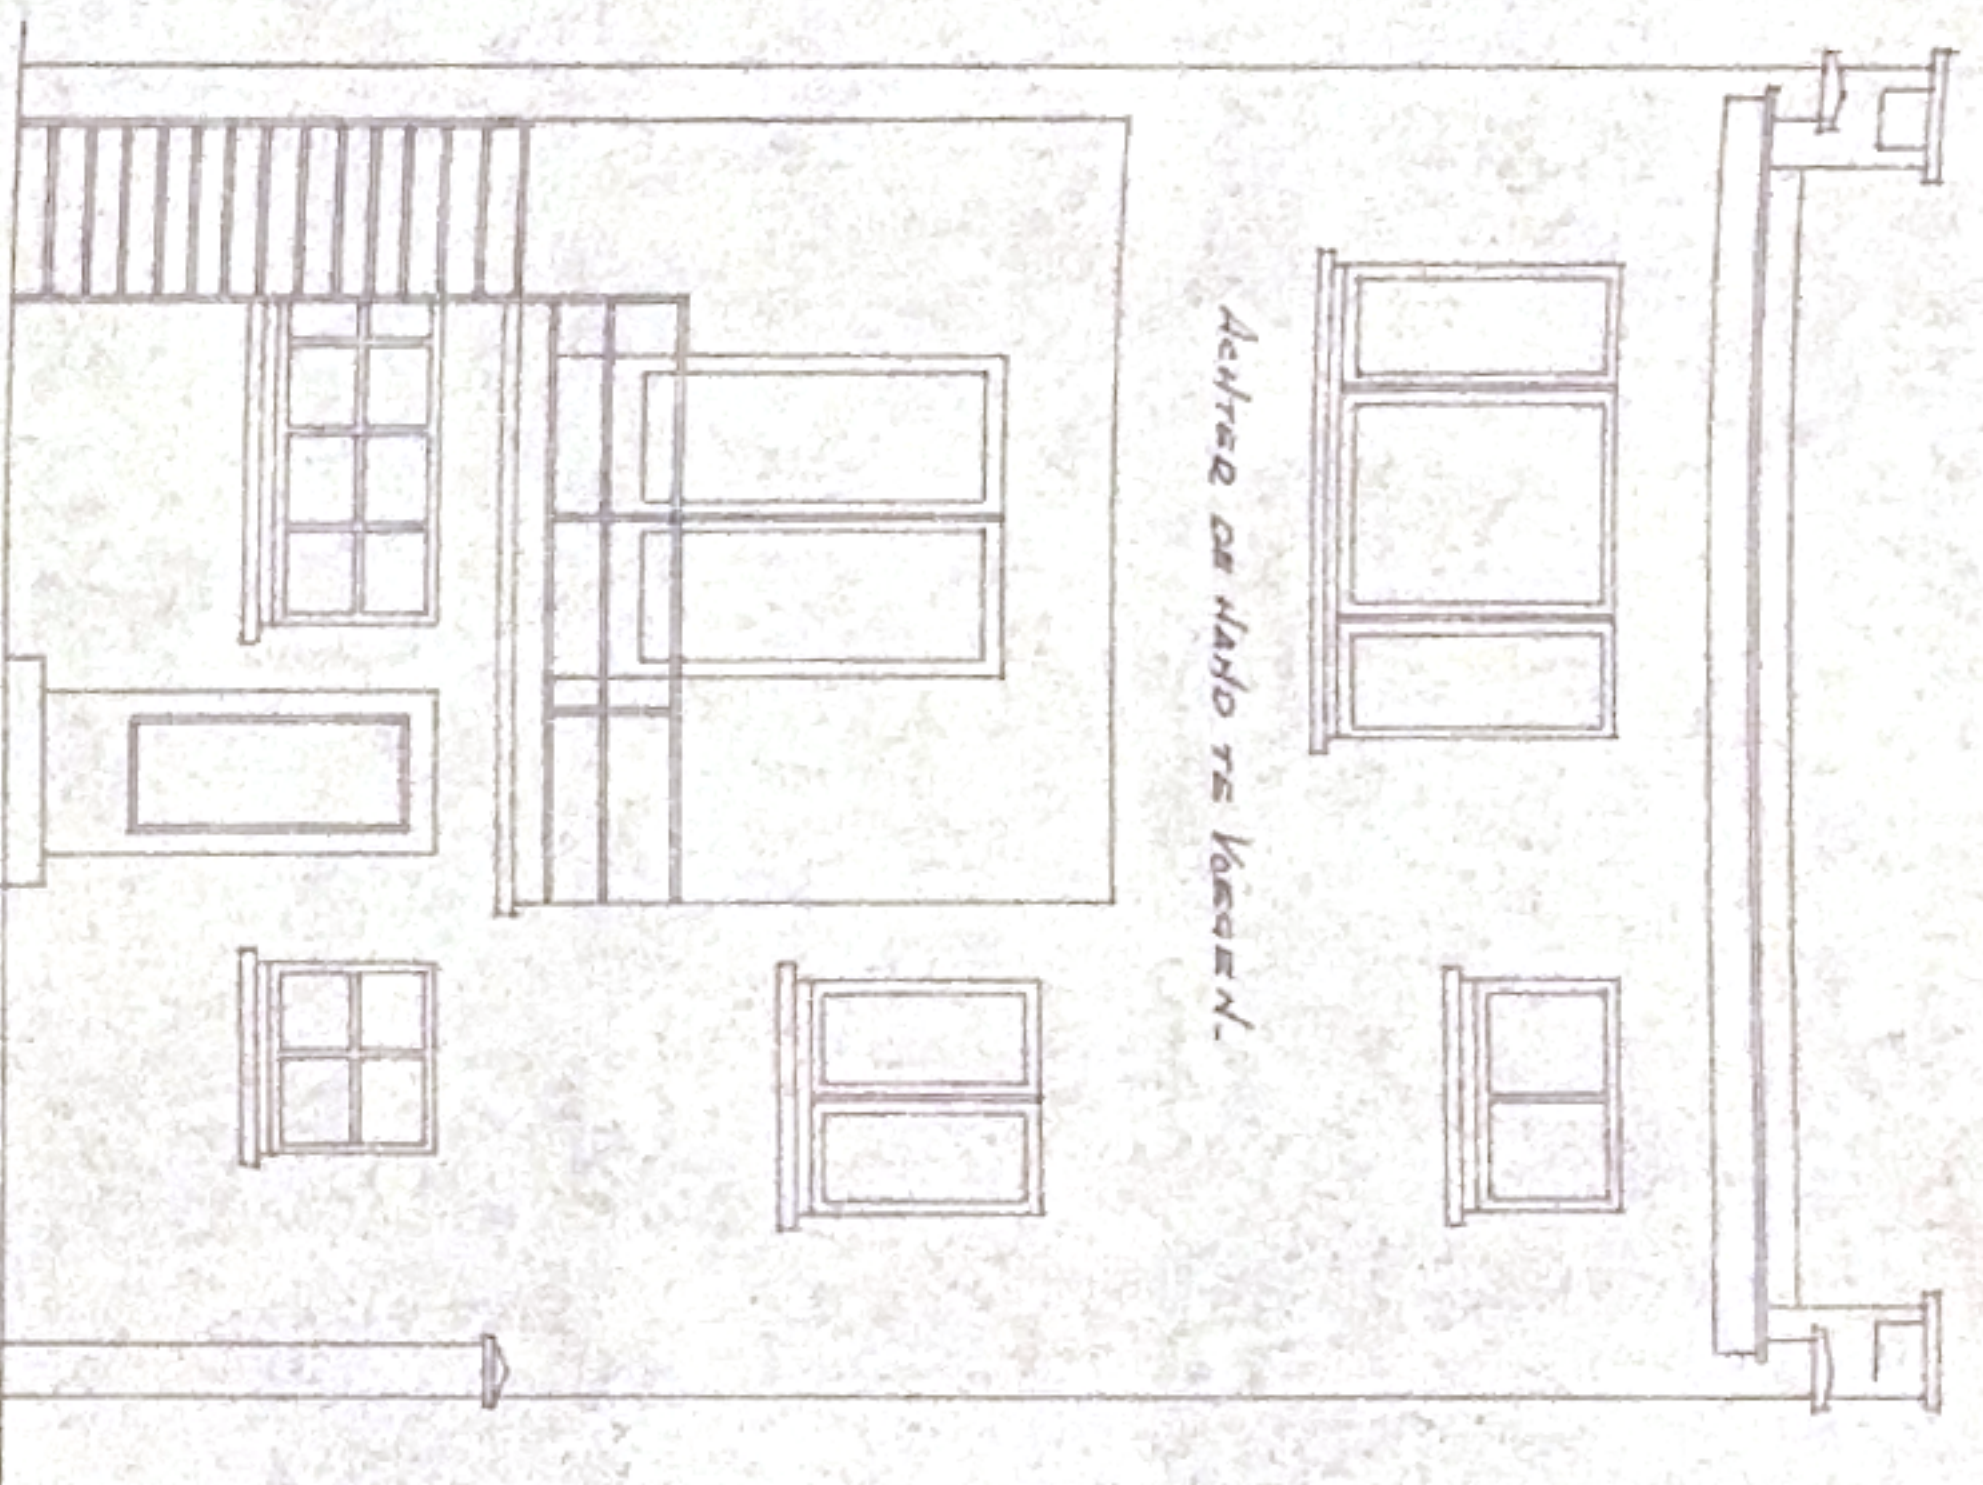

ACHTERGEVEL.

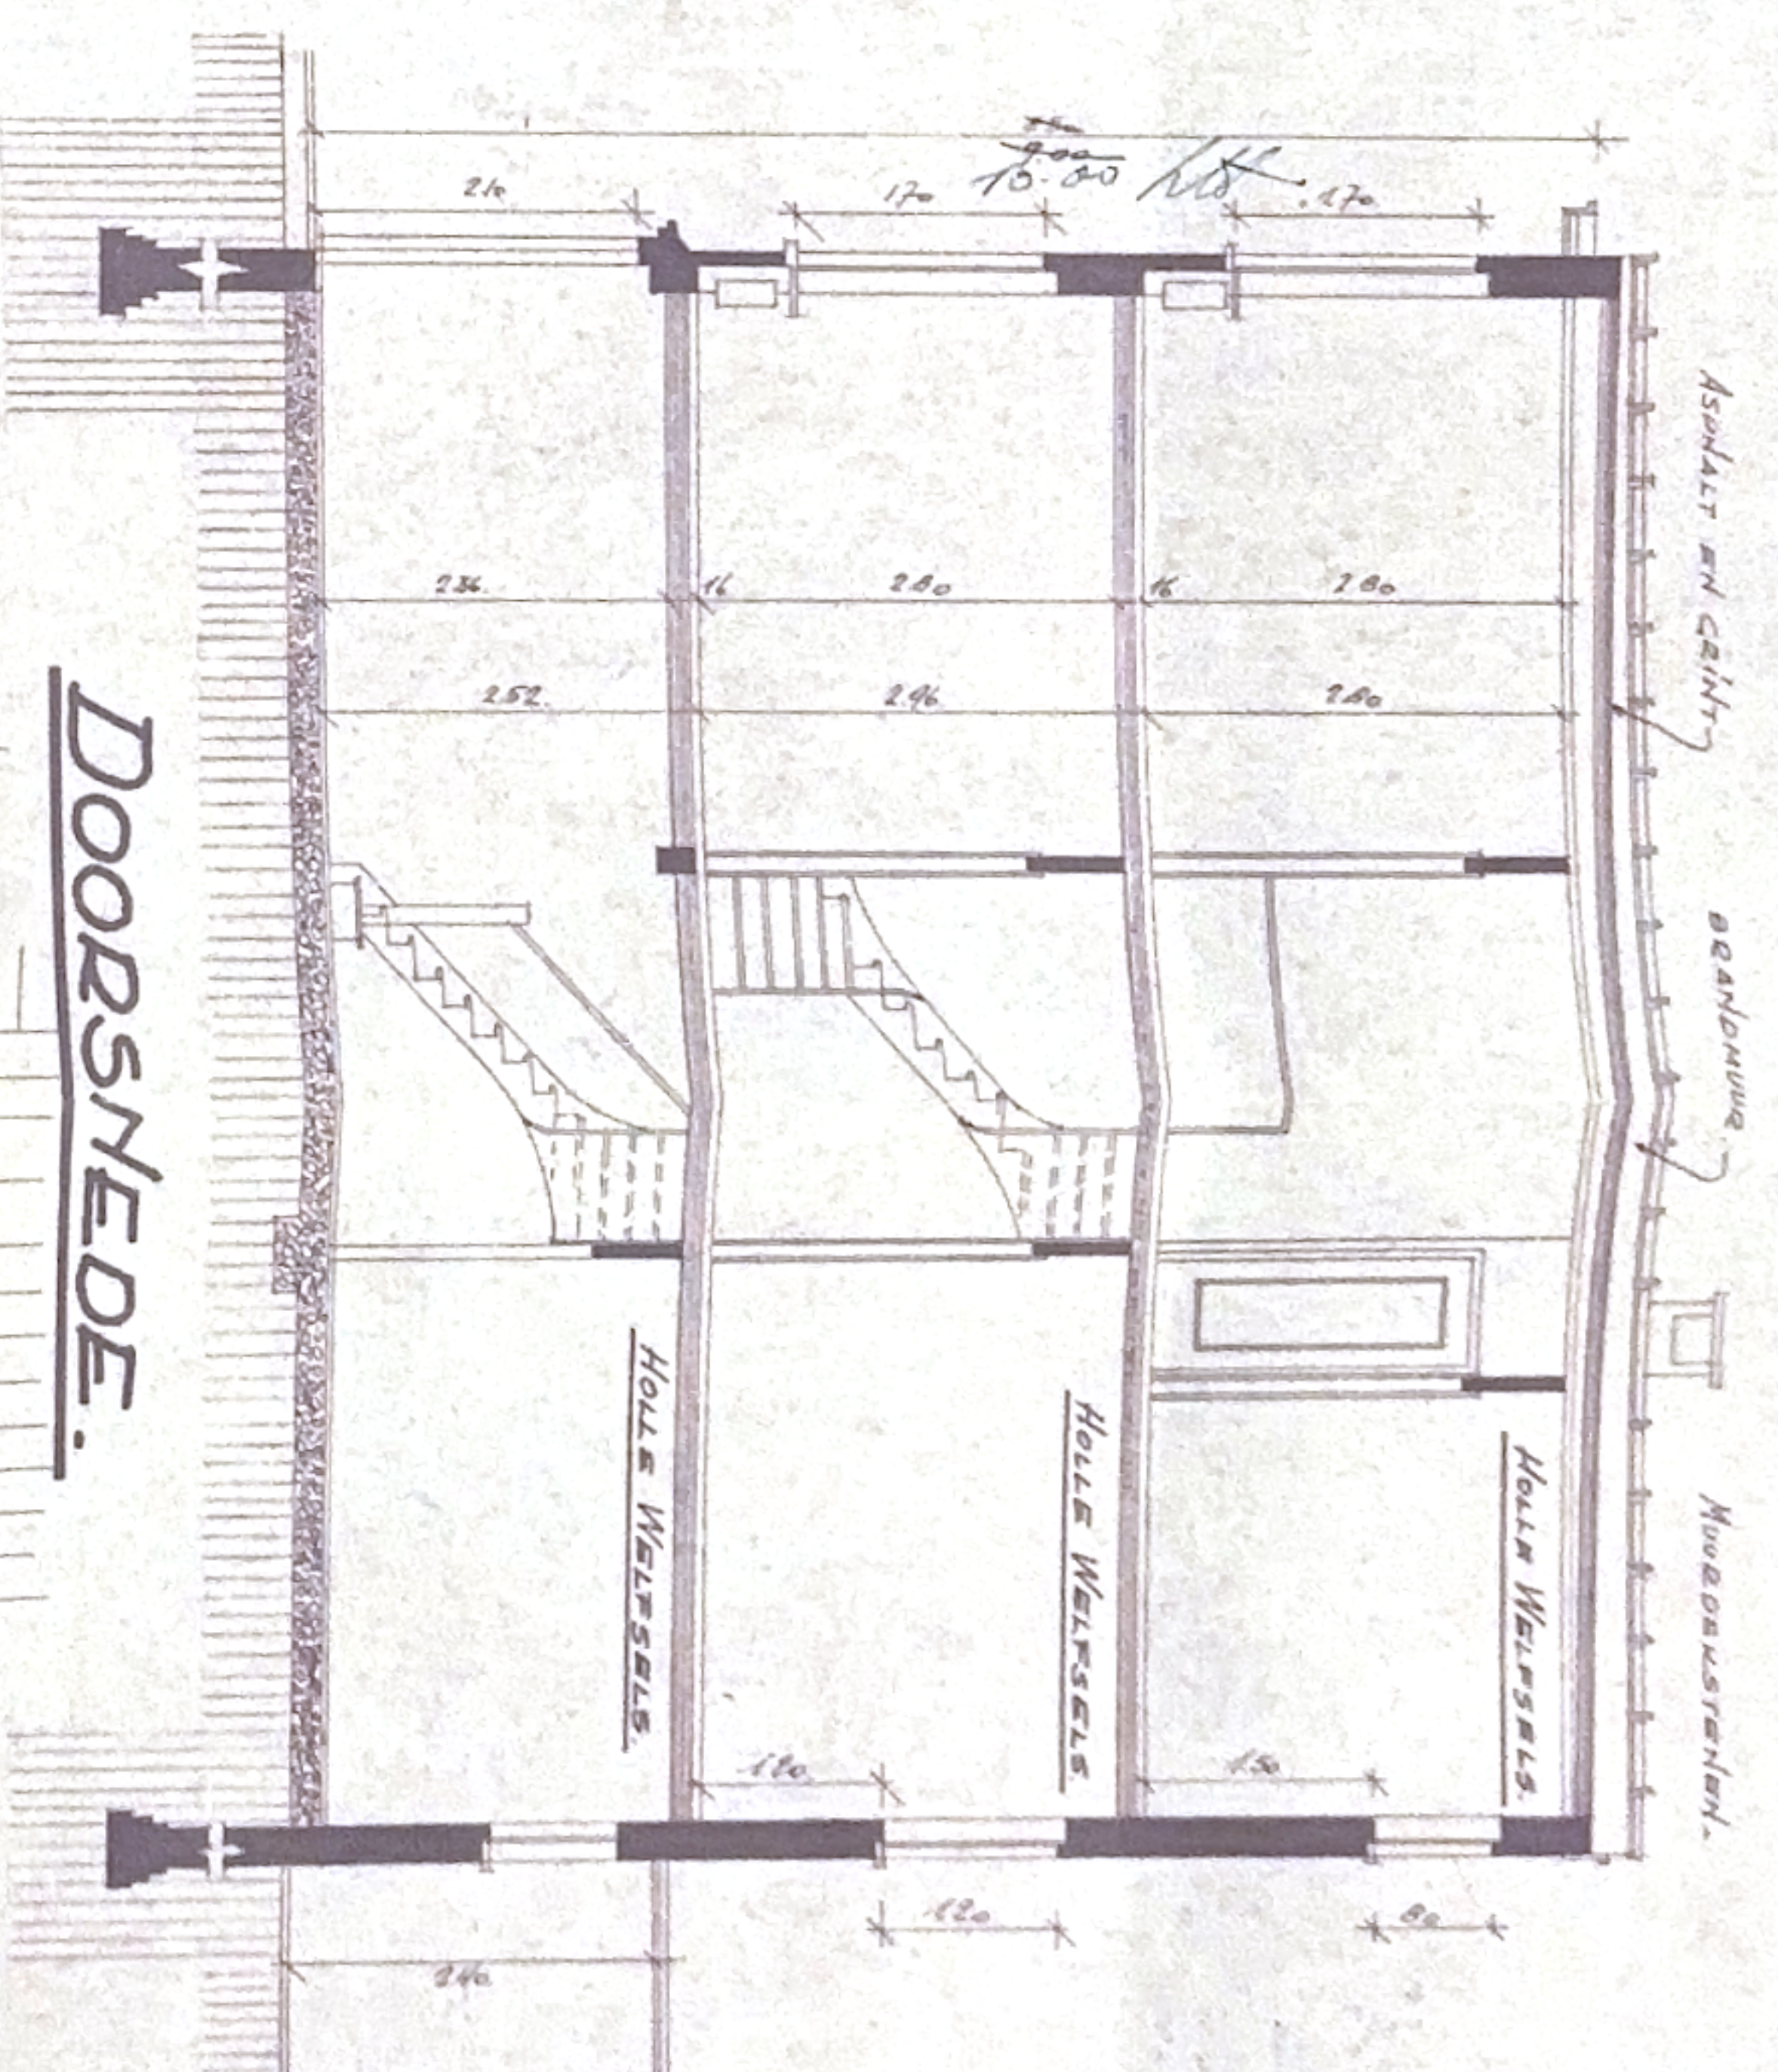

DOORSNEDE.



WIK 'B' N:383/C DEEL

0-19

[illegible]