


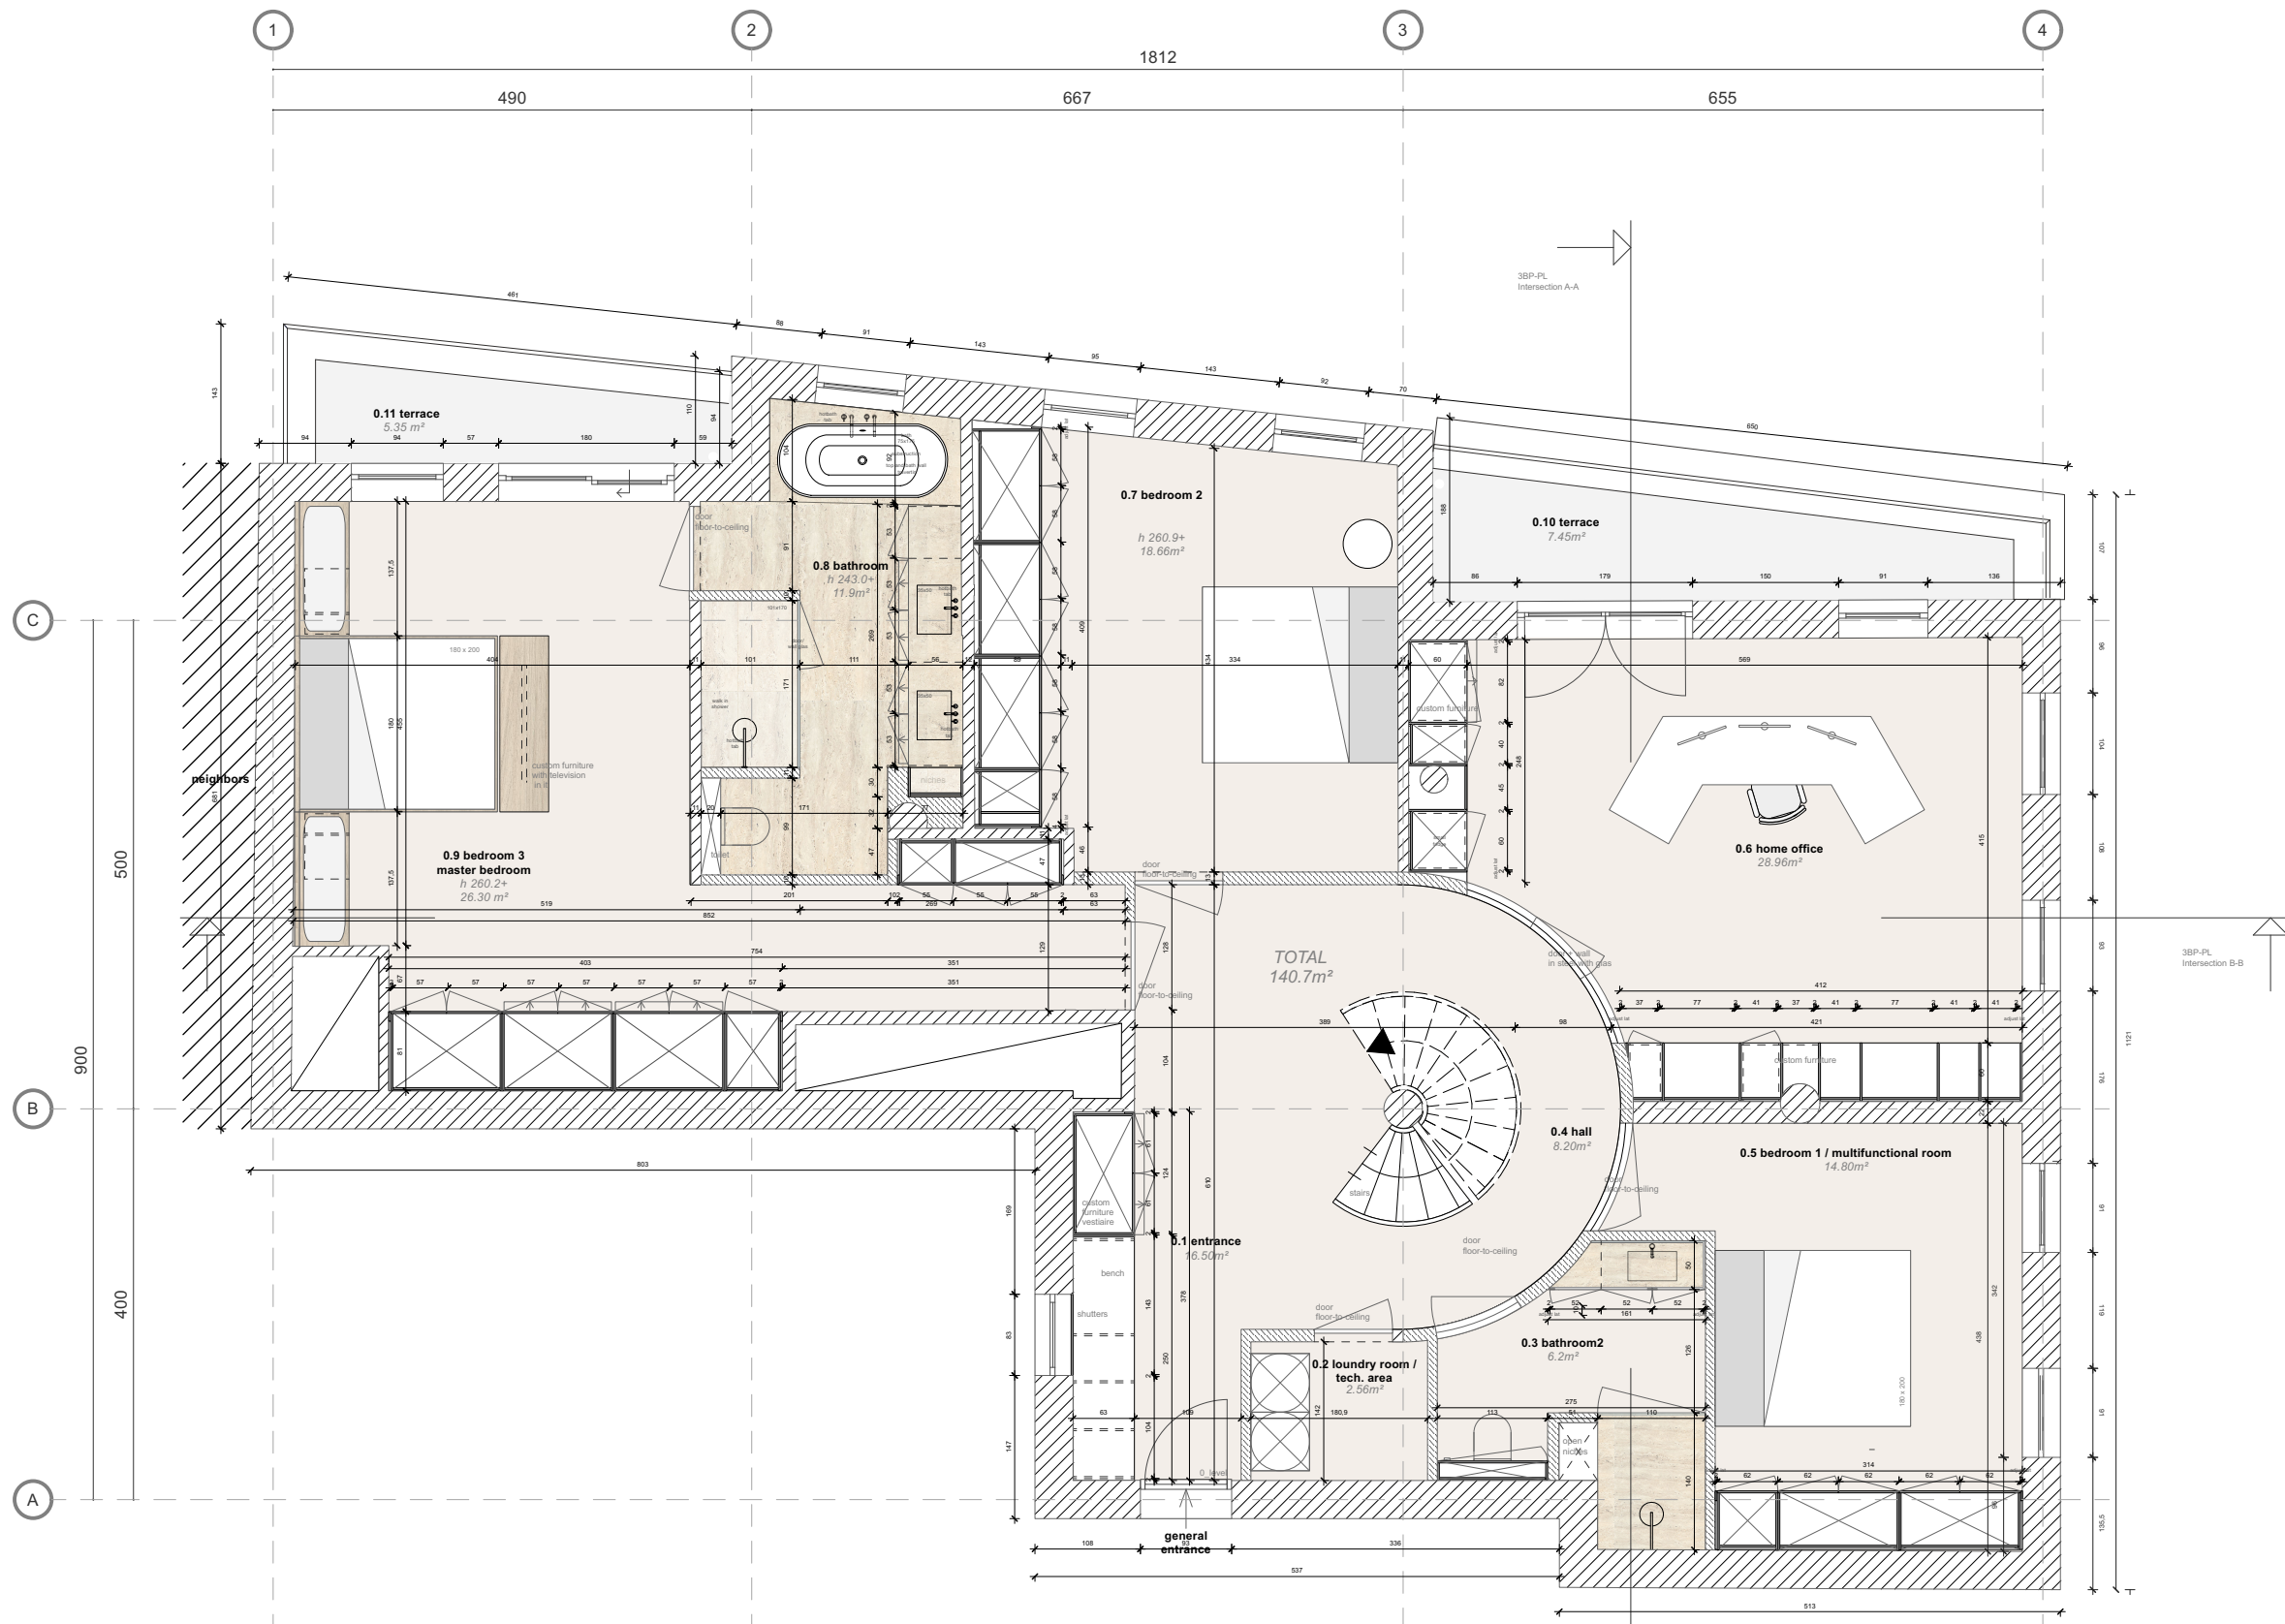

klant
Chris Park

project
Guldenberg

datum
16 03 2021

schaal
1:75

Formaat
A3

Getekend
ZV

GVU
goed voor uitvoering

'voor akkoord', datum
en handtekening.

* Alle maten in cm. Deze
dienen gecontroleerd te
worden alvorens uitvoering.