


N° 08246

Belgische Industriële Controle vzw

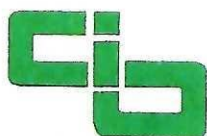

Brussel : 126, bus 12 - Oorlogskruisenlaan - 1120 Brussel
 Bergen : Parc Initialis - 2 - Avenue Descartes - 7000 Mons
 Luik : 61/63 - Rue Grand-Vinave - 4101 Jemeppe

Tel : 02/245.46.95 Fax : 02/215.12.78
 Tel : 065/32.15.51 Fax : 065/32.15.77
 Tel : 04/234.17.00 Fax : 04/234.17.80

Ba.Irele.o.g: 340-0298168-28 B.T.W.: BE 406.671.312

-VERTROUWELIJK-

CONTROLEVERSLAG VAN EEN ELEKTRISCHE LAAGSPANNING EN ZEER LAGE SPANNING

INSTALLATIE

(Controle uitgevoerd volgens de interne procedure PRO-INS-E-01).

Verslag nr : dd 100 0716/1510 Verantwoordelijke voor de uitvoering van het werk
 Datum van onderzoek : 28.08.2010 Naam - Voornaam : ETA
 Eigenaar Naam - Voornaam : AMS BTW nr. / I.K. nr. : 453 535 336
 Adres : Veldeng App H2 Adres installatie : Veldeng App H2
9550 Wankin 2550 Wankin

SOORT CONTROLE :

- ☒ A) Conformiteitsonderzoek van een huishoudelijke LS en ZLS-installatie uitgevoerd op basis van de voorschriften van het AREI.
☒ B) Controle vóór het onder spanning zetten - ☐ Controle van een bestaande installatie vóór indienststelling
☐ C) Controlebezoek van een huishoudelijke LS en ZLS installatie voor verzwaring van het vermogen op het openbaar distributienet, uitgevoerd op basis van de voorschriften van het AREI.

INSTALLATIE :

☒ Wooneenheid ☐ Gemeenschappelijke delen ☐ Anderen: App H2 Wankin Volgens het : ☒ Art.86 ☐ Art.87 van het AREI.
 Verdeler : Eand Aansluiting volgens kablering van het bord : Spanning : 230V
 Voeding van het hoofdbord : 4 X 10 mm². Beveiliging aansluiting : 16A A. (☐ In max. te voorzien)
 Voedingskolom : 2 X 10 mm². Algemeen lastschakelaar : 16A A.
 Aantal borden : 1 Aantal eindkringen : 15 RE = 2 Ω RIGEN = 5 MΩ.
 Soort aarding : ☒ Ius ☐ piketten

Differentieel	I _n in A	I _{cc} en I _Δ in kA	Beschermde kringen	I _n in A	I _{cc} en I _Δ in kA	Beschermde kringen	I _n in A	I _{cc} en I _Δ in kA	Beschermde kringen
<u>Plot</u>	<u>3.03</u>	<u>ACB</u>	<u>Plot</u>	<u>3.03</u>	<u>5-R</u>				

BESCHRIJVING VAN DE INSTALLATIE :

Kringen	Beveiligingen	Doorsnede	Kringen	Beveiligingen	Doorsnede
<u>A, B, C</u>	<u>16A/30mA</u>	<u>1.5</u>			
<u>C, K, M, N</u>	<u>16A/30mA</u>	<u>2.5</u>			
<u>T</u>	<u>16A/30mA</u>	<u>6</u>			

OVERTREDINGEN (INBREUKEN / OPMERKINGEN) :

geen

NOTA'S :

- De algemene differentieel : ☐ was reeds verzegeld ☐ mocht niet verzegeld worden ☒ werd verzegeld ☐ is onverzegelbaar ☐ geen differentieel
 - De schema's : ☒ werden ondertekend ☐ werden niet ondertekend ☐ niet aanwezig

BESLUIT :

- ☒ De installatie is conform Het volgende bezoek is te voorzien vóór : 26.08.2031
☐ De installatie is niet conform De nodige gevolgen om de vastgestelde inbreuken te doen verdwijnen (i/o) moeten zonder uitstel uitgevoerd worden en moeten er de nodige maatregelen genomen worden, indien de installatie de dienst blijft verzekeren, dat er geen enkel gevaar bestaat voor personen en eigendommen
☐ Binnen de termijn van één jaar vanaf heden, en indien deze tweede controle geweigerd wordt of in het geval van blijvende inbreuken, zal een kopie van dit verslag conform Art. 276.02 van het AREI aan de Administratie van Energie voor het toezicht op huishoudelijke elektrische installaties verstuurd worden.
☐ De resultaten van de controle laten niet toe de installatie conform te verklaren. Een bijkomend onderzoek moet door hetzelfde organisme worden uitgevoerd vóór de (her) indienststelling van de installatie

Inspecteur (Naam en Handtekening)

In opdracht van BIC - vzw


CIB BIC VZW

WIM DE LAET

0477.51.70.83

26 AUG 2010

De aanvrager (Naam en handtekening)

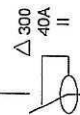

CLIENT: Volody App 112 Konfich
ADRES:

ETA 26108128
Vorstellung 4 Offire atelier 210.022s
2110 u. j. n. e. n.

IN DEF LATE

117517093

 SNELBOUW 14cm
 PARAMENT
 SNELBOUW 9cm
 H= UIT TE VOEREN HOOGTE
 PH PLINTHOOGTE
 HOOGTE SCHAKELAARS IS 1.10 M

OPMERKINGEN

Alle maten zijn ruwbouwmaten

DIMMERS IN ZEKERINGKAST TE VOORZIEN. De
 verlichtingstoestellen dienen afgestemd te worden op het
 type dimmers welke geplaatst worden

OL = overlengte bedrading

AFDEKPLAATJES STOPCONTACT +
 SCHAKELAARS BERKER Q1 POLARWIT
 2-DE WHEEL

Aangezien diverse afwerkdelen door de klant
 worden gedaan, dient deze de diverse disciplines
 te wijzen op de aanwezigheid van leidingen
 terhande. Dit behoort tot de
 aansprakelijkheid van de klant.

Volgens keukentoestellen dienen
 te worden gerespecteerd door klant.

HORIZONTALE SNEDE DEUROPENING



RESIDENTIE LEYEHORST
 KONTICH GARDENS - KONTICH
 GEBOUW A5

ELEKTRICITEIT


PARKING 1

DATUM : 13-03-09

SCHAAL : 1/50


Mevr. DAMS

H-2

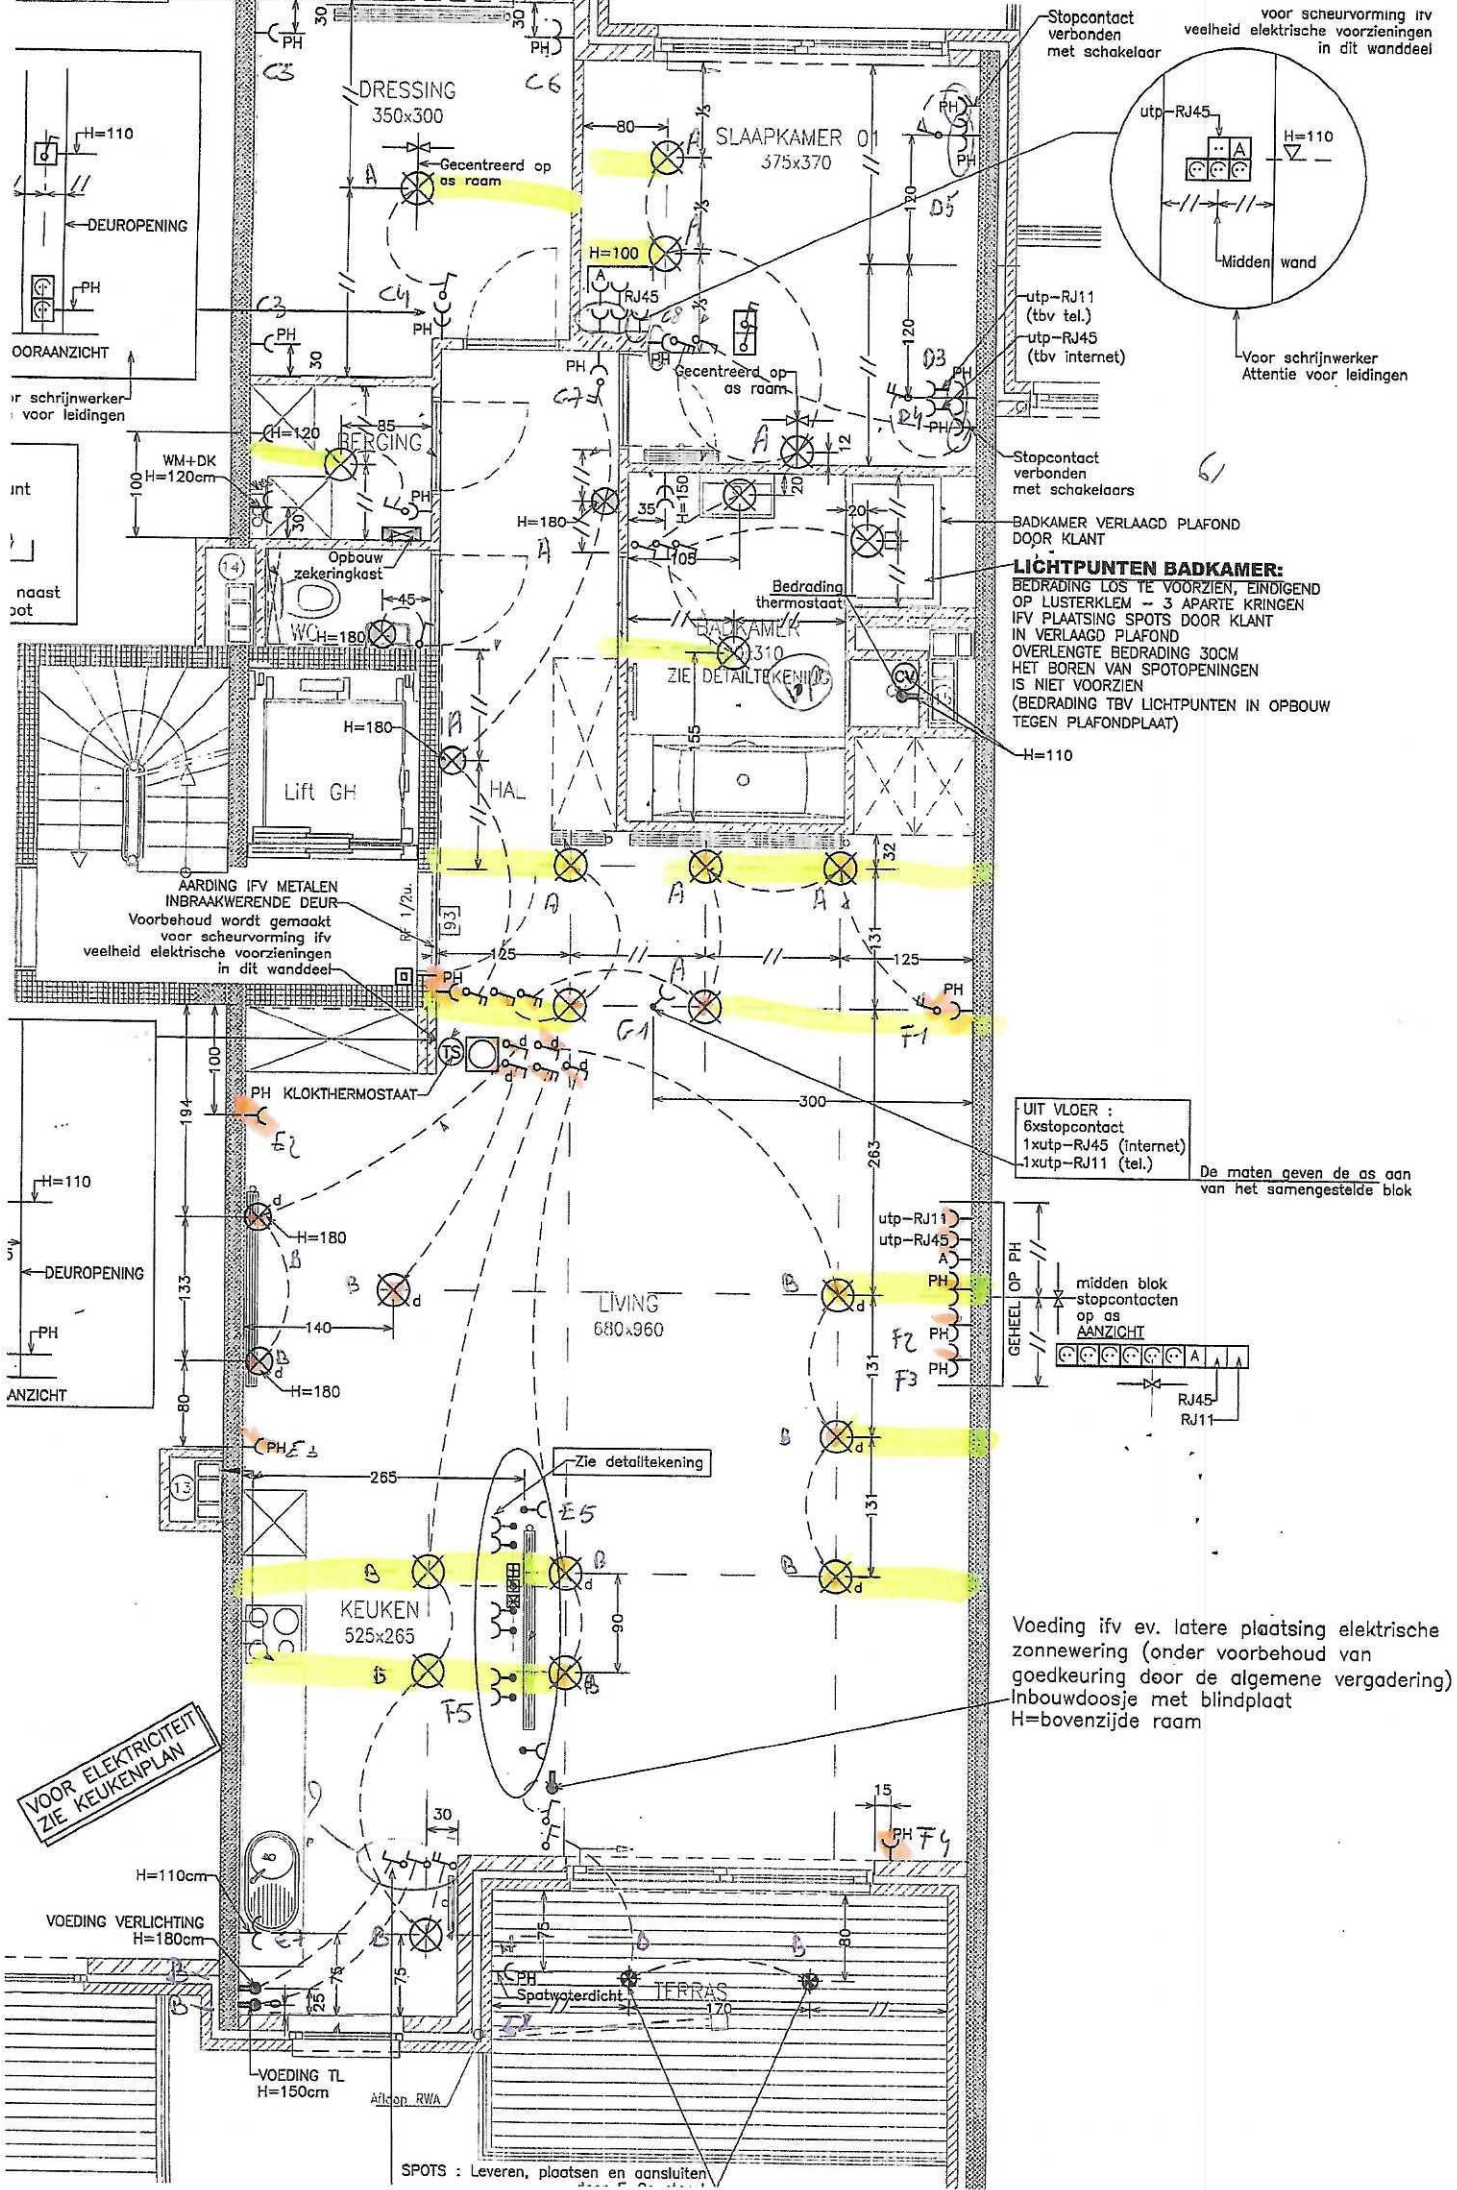

Stopcontact
verbonden
met schakelaar

voor scheurvorming ivv
veelheid elektrische voorzieningen
in dit wanddeel

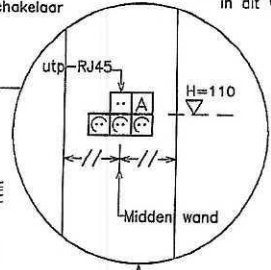

utp-RJ11
(tbv tel.)
utp-RJ45
(tbv internet)

Voor schrijnwerker
Attentie voor leidingen

Stopcontact
verbonden
met schakelaars


BADKAMER VERLAAGD PLAFOND
DOOR KLANT

LICHTPUNTEN BADKAMER:
BEDRADING LOS TE VOORZIEN, EINDEGEND
OP LUSTERKLEM -- 3 APARTE KRINGEN
IFV PLAATSIJNG SPOTS DOOR KLANT
IN VERLAAGD PLAFOND
OVERLENGTE BEDRADING 30CM
HET BOREN VAN SPOTOPENINGEN
IS NIET VOORZIEN
(BEDRADING TBV LICHTPUNTEN IN OPBOUW
TEGEN PLAFONDPLAAT)

H=110

UIT VLOER :
6xstopcontact
1xutp-RJ45 (internet)
1xutp-RJ11 (tel.)

De maten geven de as aan
van het samengestelde blok

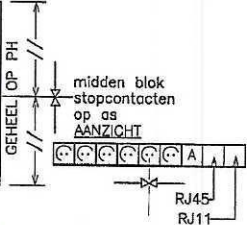

Voeding ifv ev. latere plaatsing elektrische
zonnepanelen (onder voorbehoud van
goedkeuring door de algemene vergadering)
Inbouwdoosje met blindplaat
H=bovenzijde raam

VOOR ELEKTRICITEIT
ZIE KEUKENPLAN

SPOTS : Leveren, plaatsen en aansluiten

DETAILTEKENING KEUKEN -
STEEDS SAMEN TE BEKIJKEN MET ELEKTRICITEIT KEUKENPLAN
 schaal 1/20

