



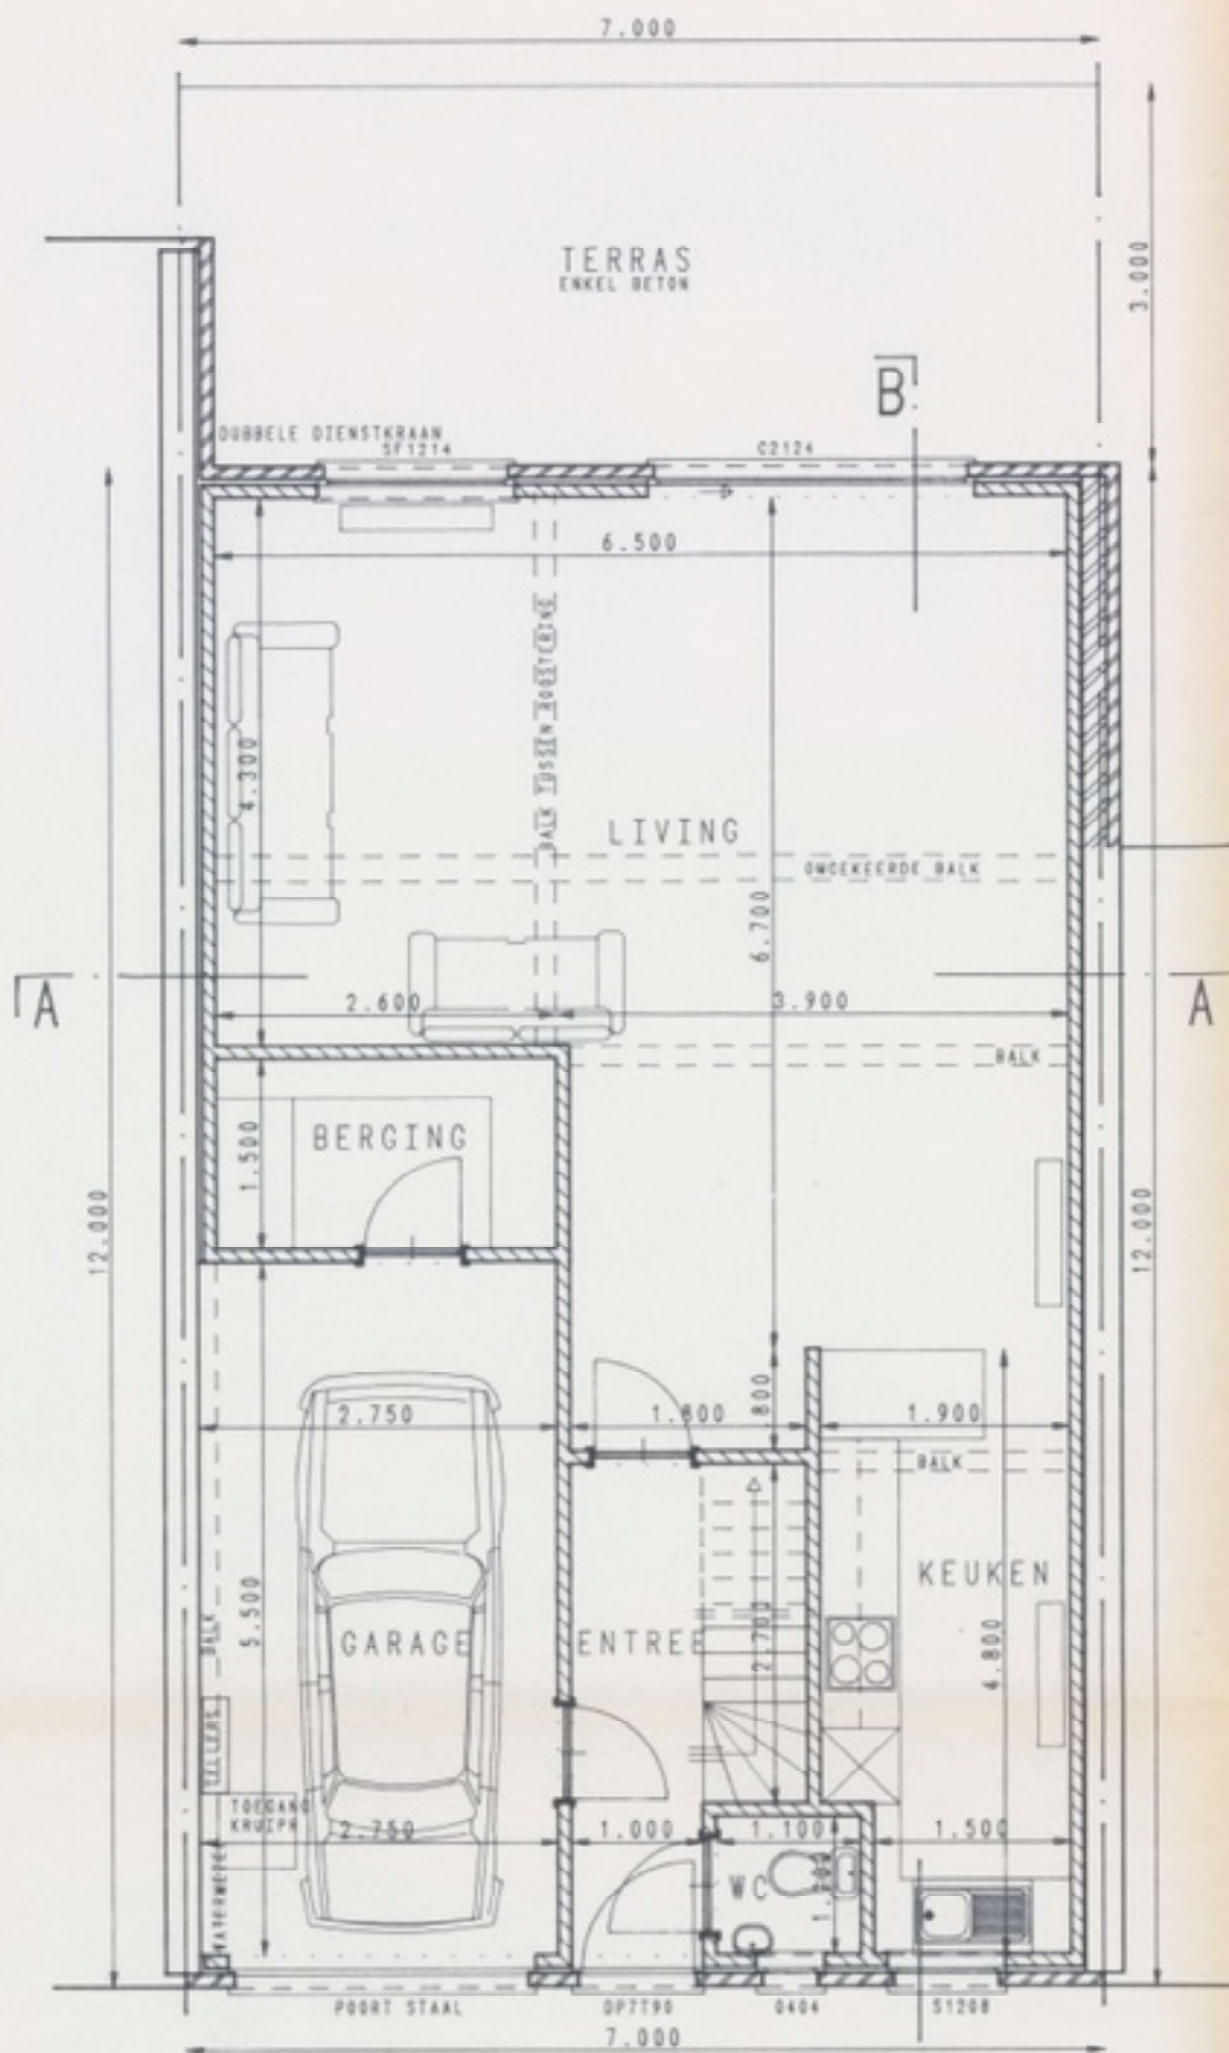


GRONDPLAN

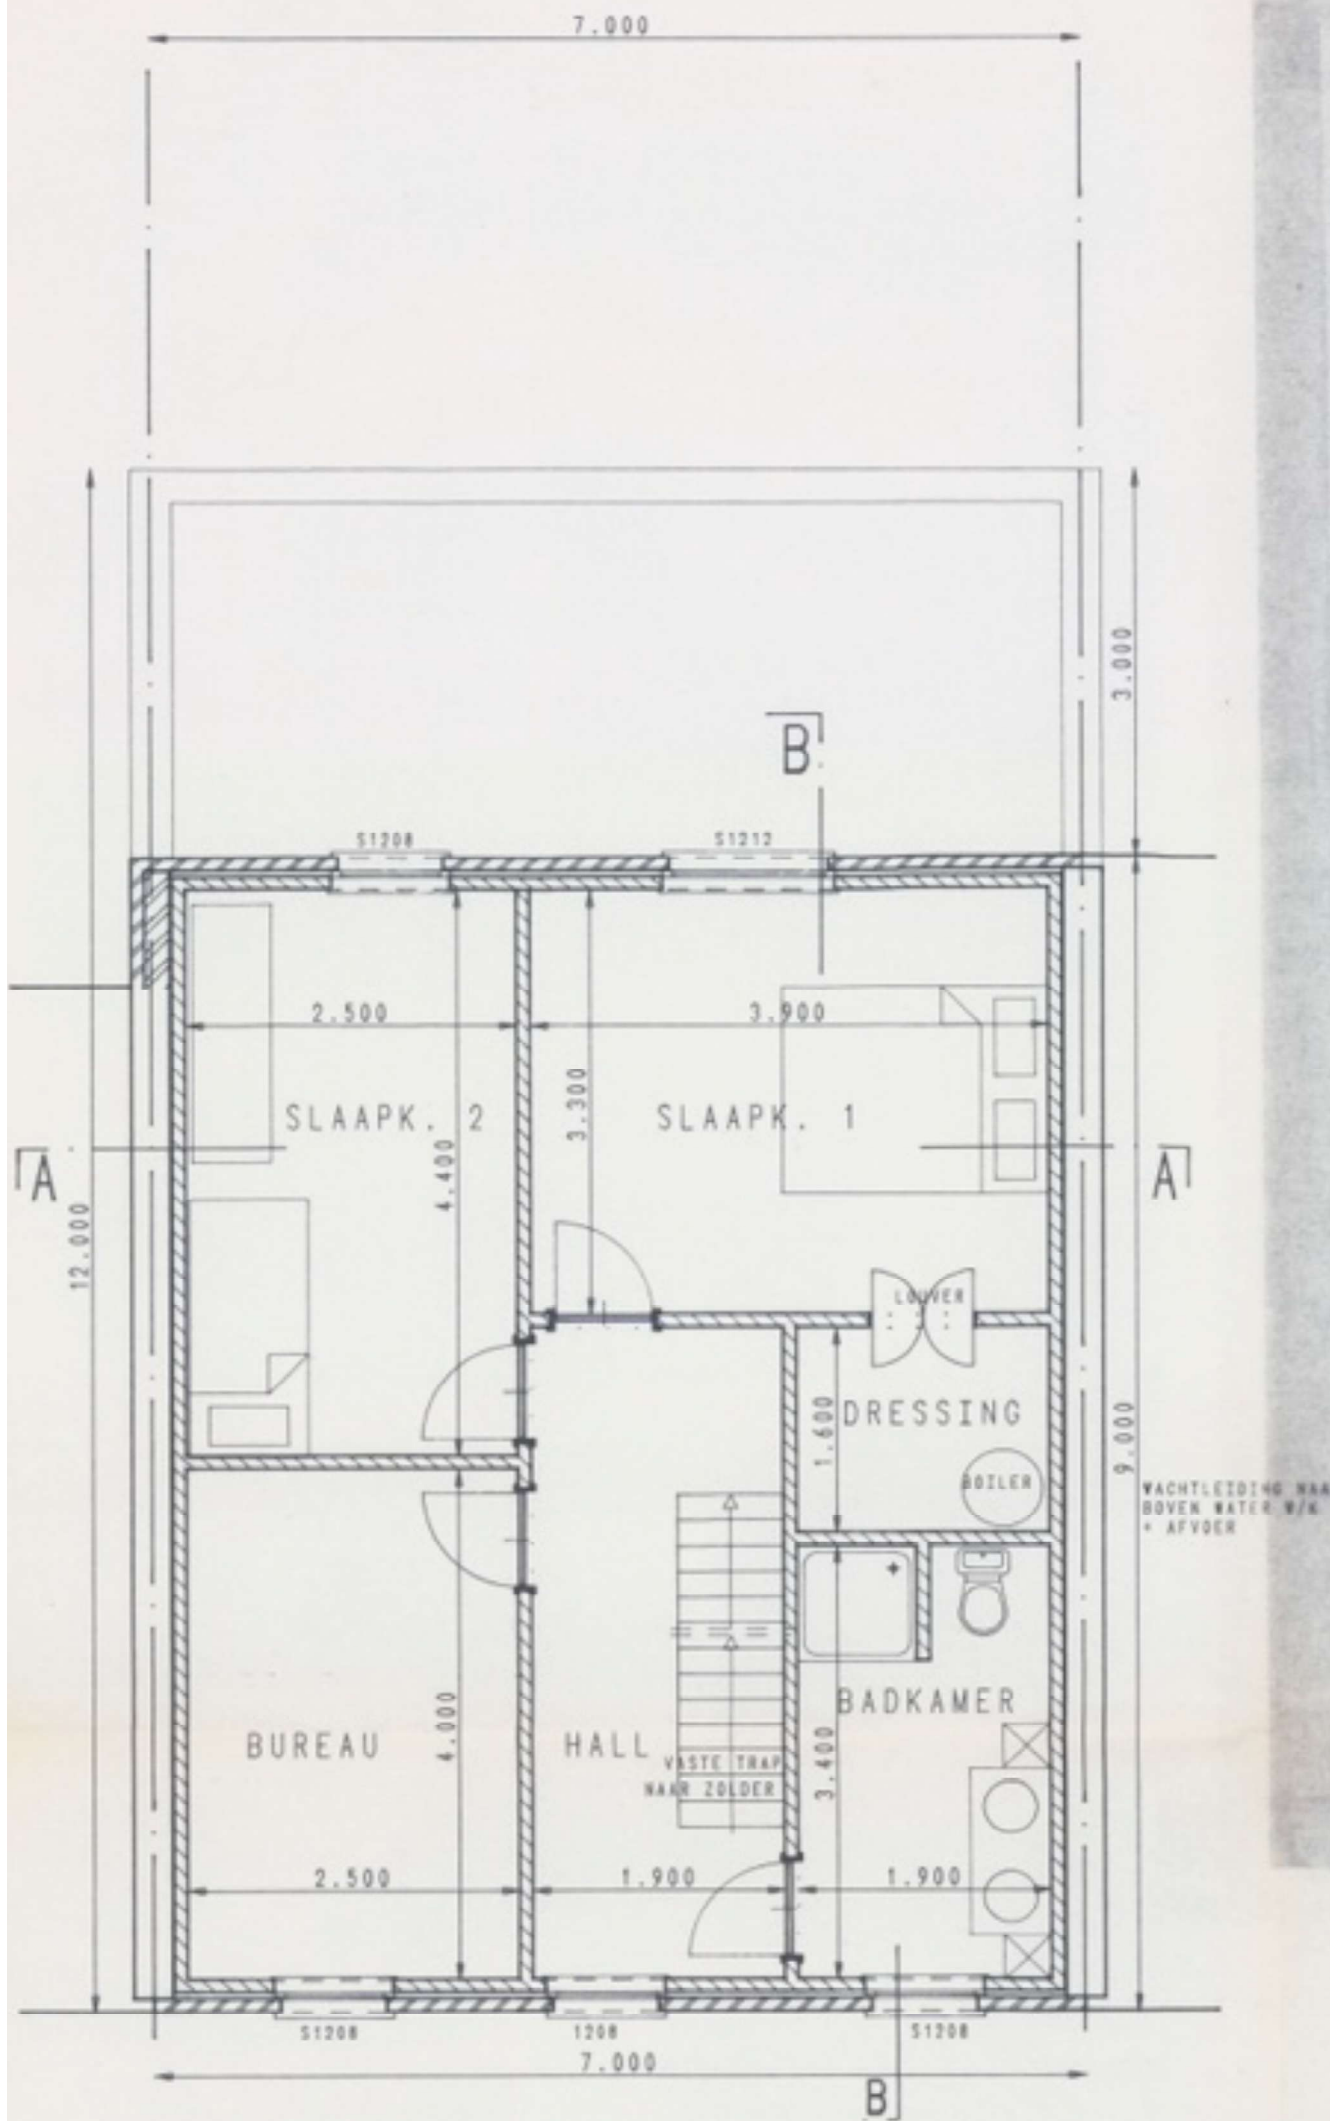

WACHTLEIDING NAAR
BOVEN WATER W/K
+ AFVOER

VERDIEPING

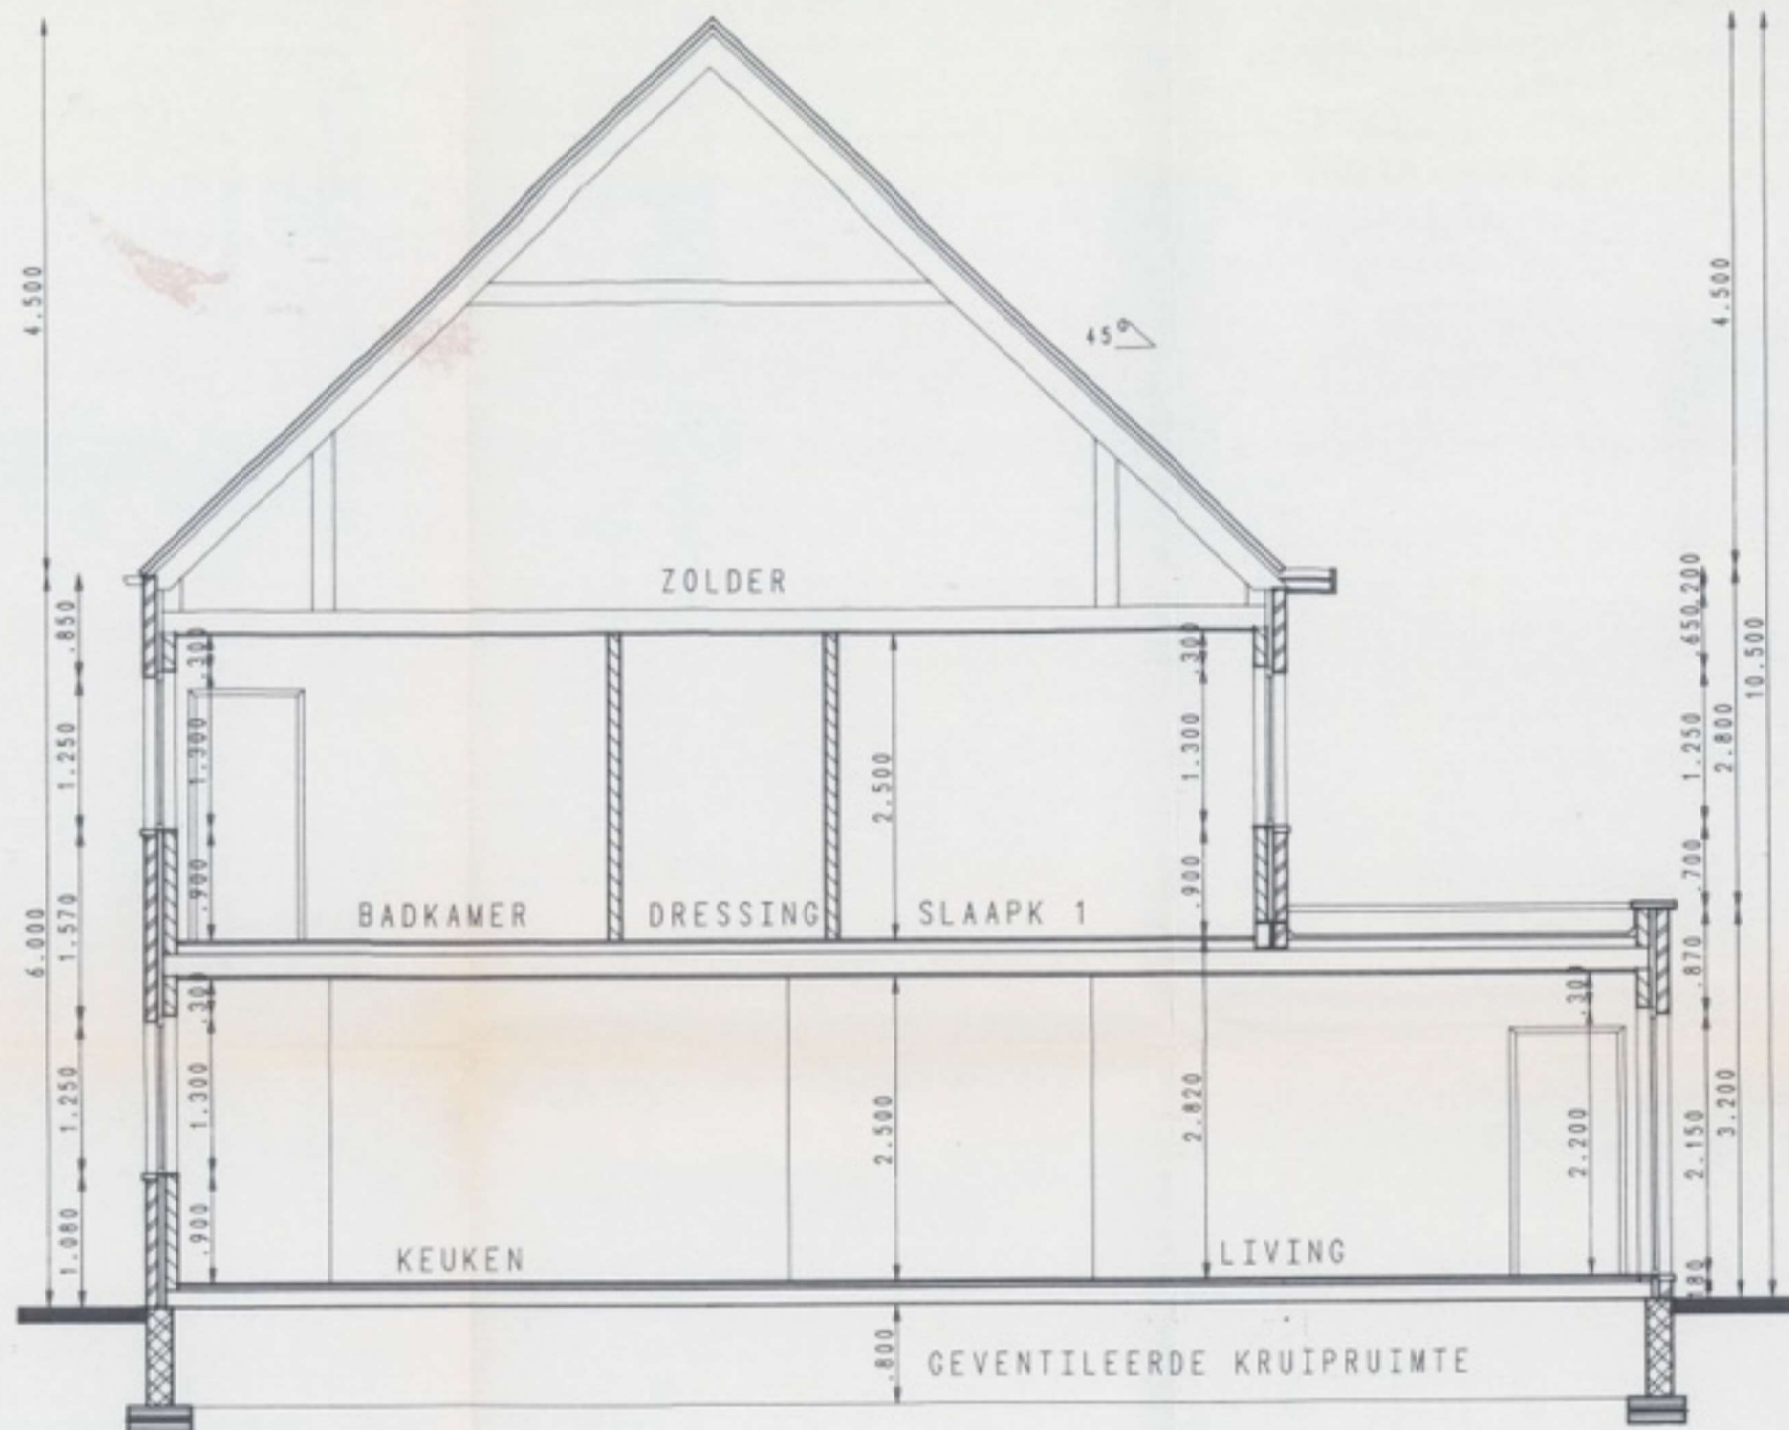

DOORSNEDE BB