

Verslag van onderzoek / Rapport de contrôle

Verslagnummer: N° de rapport:	121/2022/8/22/9	Datum van bezoek: Date de visite:	22/08/2022
Opdrachtgever: Donneur d'ordre:			IK: CI:
Distributienetbeheerder: Gestionnaire de réseau:	Ores	Nr teller: N° compteur: Nr teller nachttarief: N° compteur tarif de nuit:	à placer (ancien 830091) EAN-nr: N° EAN: 541449020714398340
Plaats van het onderzoek: Lieu du contrôle:	Rue des Weines 63 bus rez - 4800 VERVERS		
Eigenaar: Propriétaire:			
Installateur:			BTW/TVA:
Gebruikte interne procedure: Procédure interne utilisée:	F-ELS271/APP1 (Contrôle périodique de 1 appartement)		

Beschrijving van de gecontroleerde installatie / description de l'installation contrôlée:

Aard van onderzoek: AREI / Genre de contrôle: RGIE Art. hh: Huishoudelijk / Domestique
Art. onderzoek:
Gelijkvormigheidsonderzoek voor de ingebruikname belangrijke wijziging/uitbreiding (6.4) / Contrôle de conformité avant mise en usage modification/extension importante(6.4)
Contrôlebezoek (6.5) / Visite de contrôle (6.5)
Afwijkingen toegepast van / Application de dérogations du: 8.2.2

Onderzoek: / Contrôle:		Appartement		rez de chaussée	
Netspanning / Tension de réseau:	Meter / Bord verbinding / Liaison compteur-tableau:	Max. beveiliging / Protection max.:			
2x230V	4 x 10 mm ² EXVB	40A			
Aardelektrode / Electrode de terre:	Pen/Piquets	24 Ohm	Isolatie / Isolément:	8.2 MOhm	Aantal verdeelborden / Nombre de tableaux: 1
Differentieelschakelaars/Interrupteurs différentiels:		Aantal eindstroombanen en reservekringen / Nombre de circuits terminaux avec réserve comprise: 14			
In(A)	Δ In (mA)	Type	Eindstroombanen / terminaux	TestΔIn	1.ΔIn
40A	300mA	A/s	TOUS	-	OK
40A	30mA	A/s	circuits H à N	-	OK
Visueel nazicht Algemeen: Contrôle visuel général:	OK	Rechtstreekse aanraking: Contact direct:	OK	Onrechtstreekse aanraking: Contact indirect:	OK
Aansluitingen: Raccordements:	OK	Equipotentiale verbindingen: Liaisons équipotentielle:	OK	Beschermingsgeleiders: Conducteurs de protection:	NVT


Inbreuken / Infractions:

Bijkomende inbreuken / Infractions supplémentaires:

Opmerkingen / Remarques:

Nota's / Notes:

- Het onderzoek beperkt zich tot de makkelijk bereikbare en zichtbare delen van de installatie en sluit verborgen delen zoals nissen, valse plafonds en dergelijke, uit. /
Le contrôle se limite aux parties facilement accessibles et visibles de l'installation et exclut les parties cachées telles que les niches, les faux plafonds et autres.
-récepteurs non placés ce jour : chaudières, SDB, cuisine, luminaires,...
-changement et déplacement du compteur GRD suite aux inondations de juillet 2021

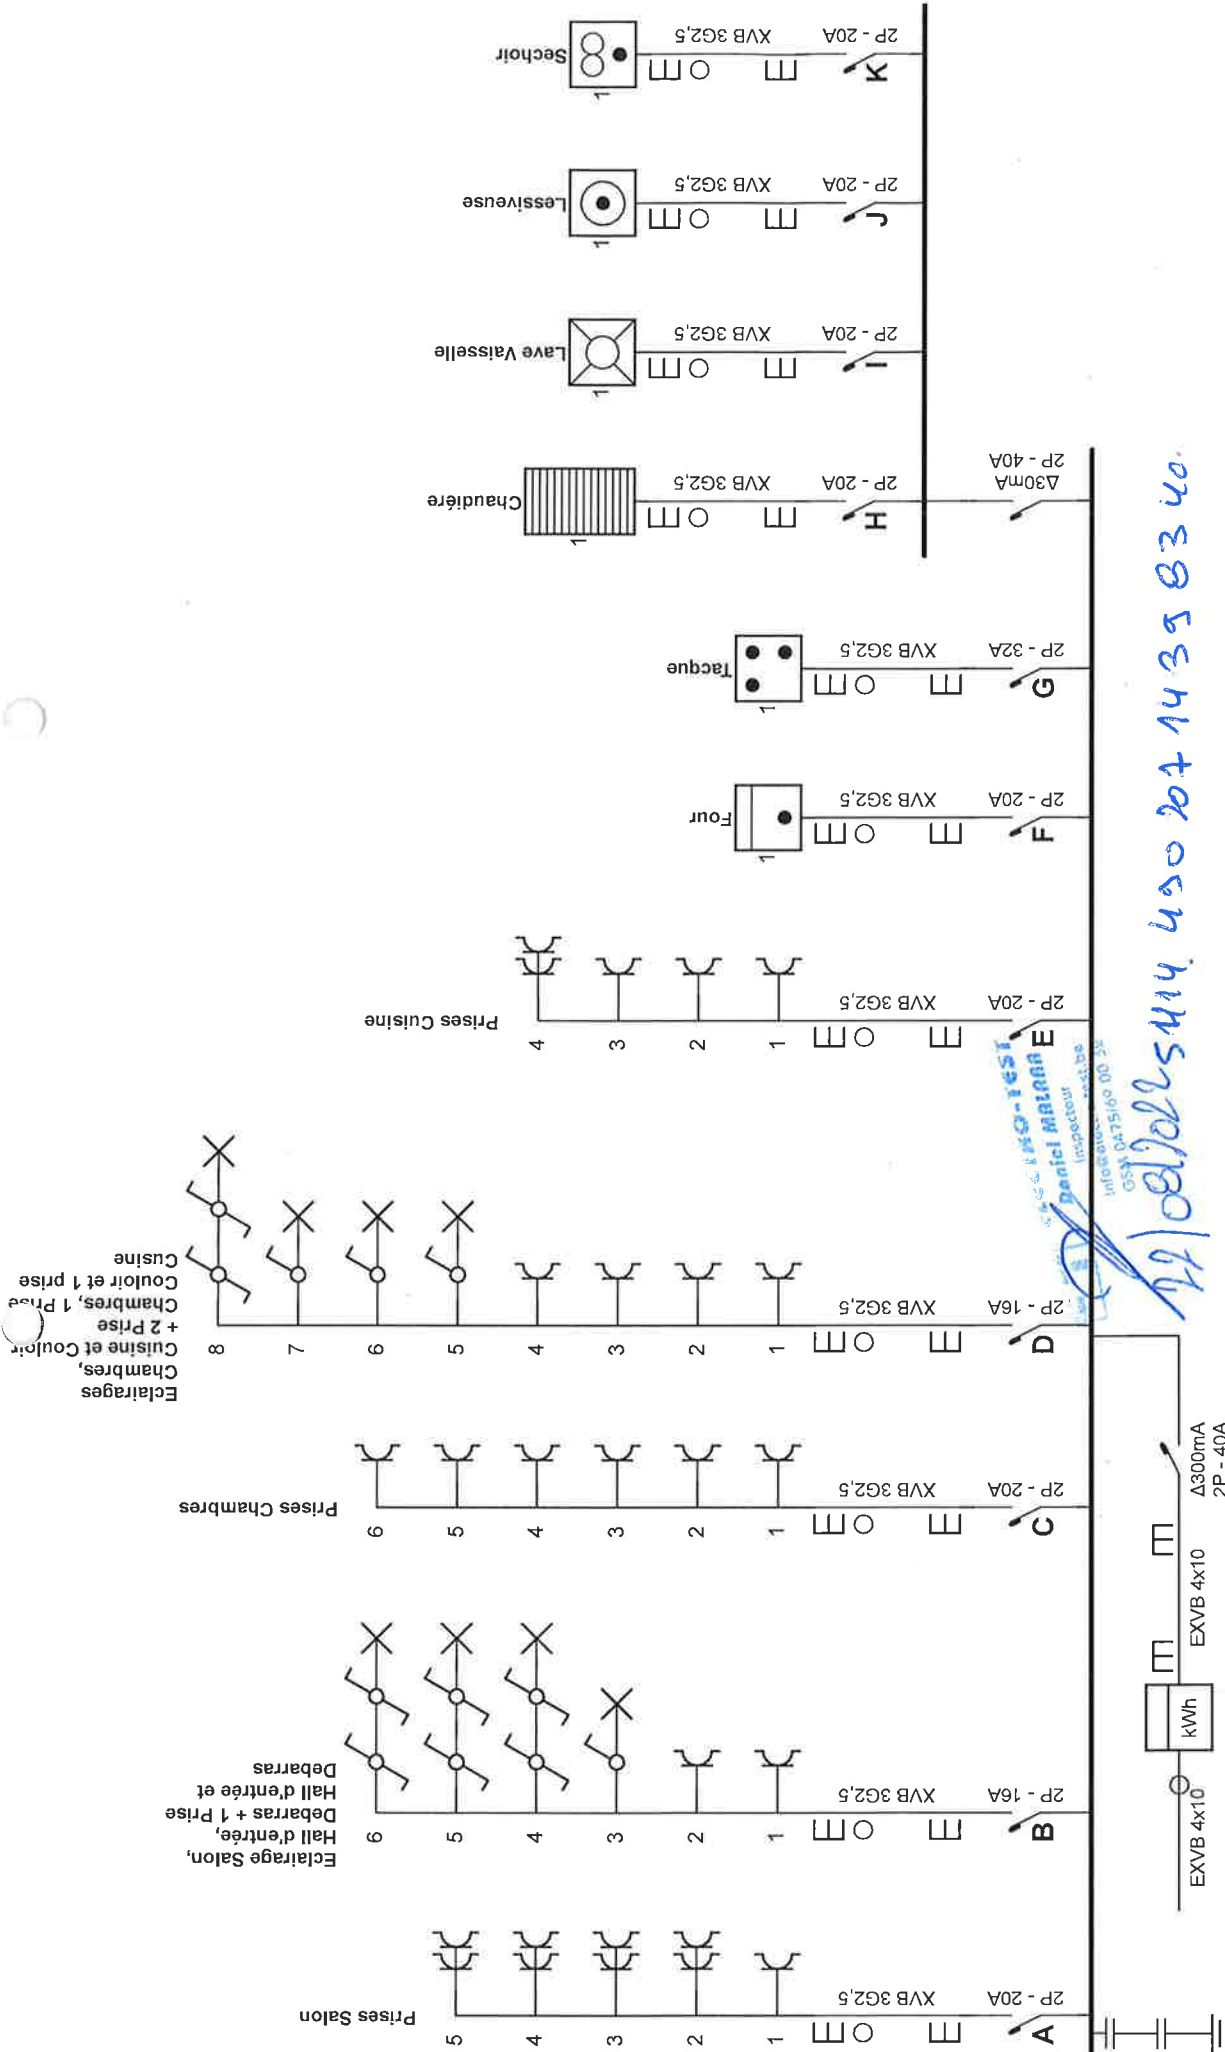


830031 en instant
20 A.

Adresse de l'installation électrique
 Rue des Vaines 63
 4800 Verviers
 Tél.: - GSM: -
 Fax: -
 e-mail: -

Installateur
 FMKelectricite
 -www.FMKelectricite.be
 4621 Retinne
 Tél.: - GSM: 0483 40 28 75
 Fax: -
 e-mail: Karakist@gmail.com
 BE0734 874 275

FMK
 électrique

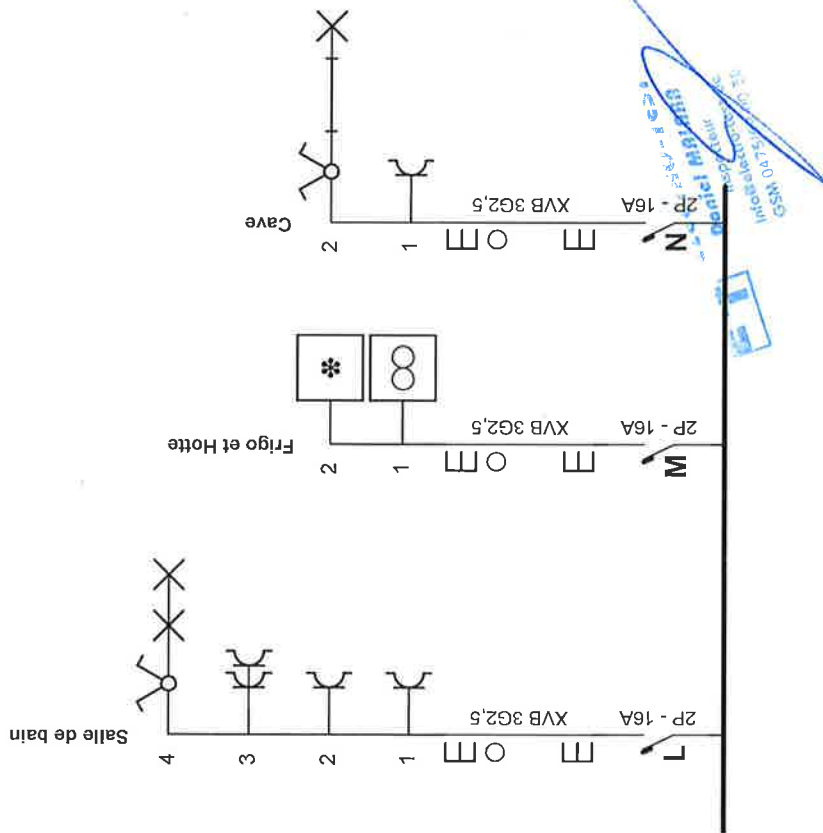

Adresse de l'installation électrique

Rue des Verviers 4800 Verviers
Tél.: - GSM: -
Fax: -
e-mail: -

4800

[Signature]

Installateur
FMKelectricite - www.FMKelectricite.be

4621 Retinne
Tél.: - GSM: 0483 40 28 75
Fax: -
e-mail: Karakisf@gmail.com
BE0734 874 275




p. 2/5
Schéma unifilaire

Date: 24-07-22

2 x 230V ~ 50Hz

Rez-de-chaussée

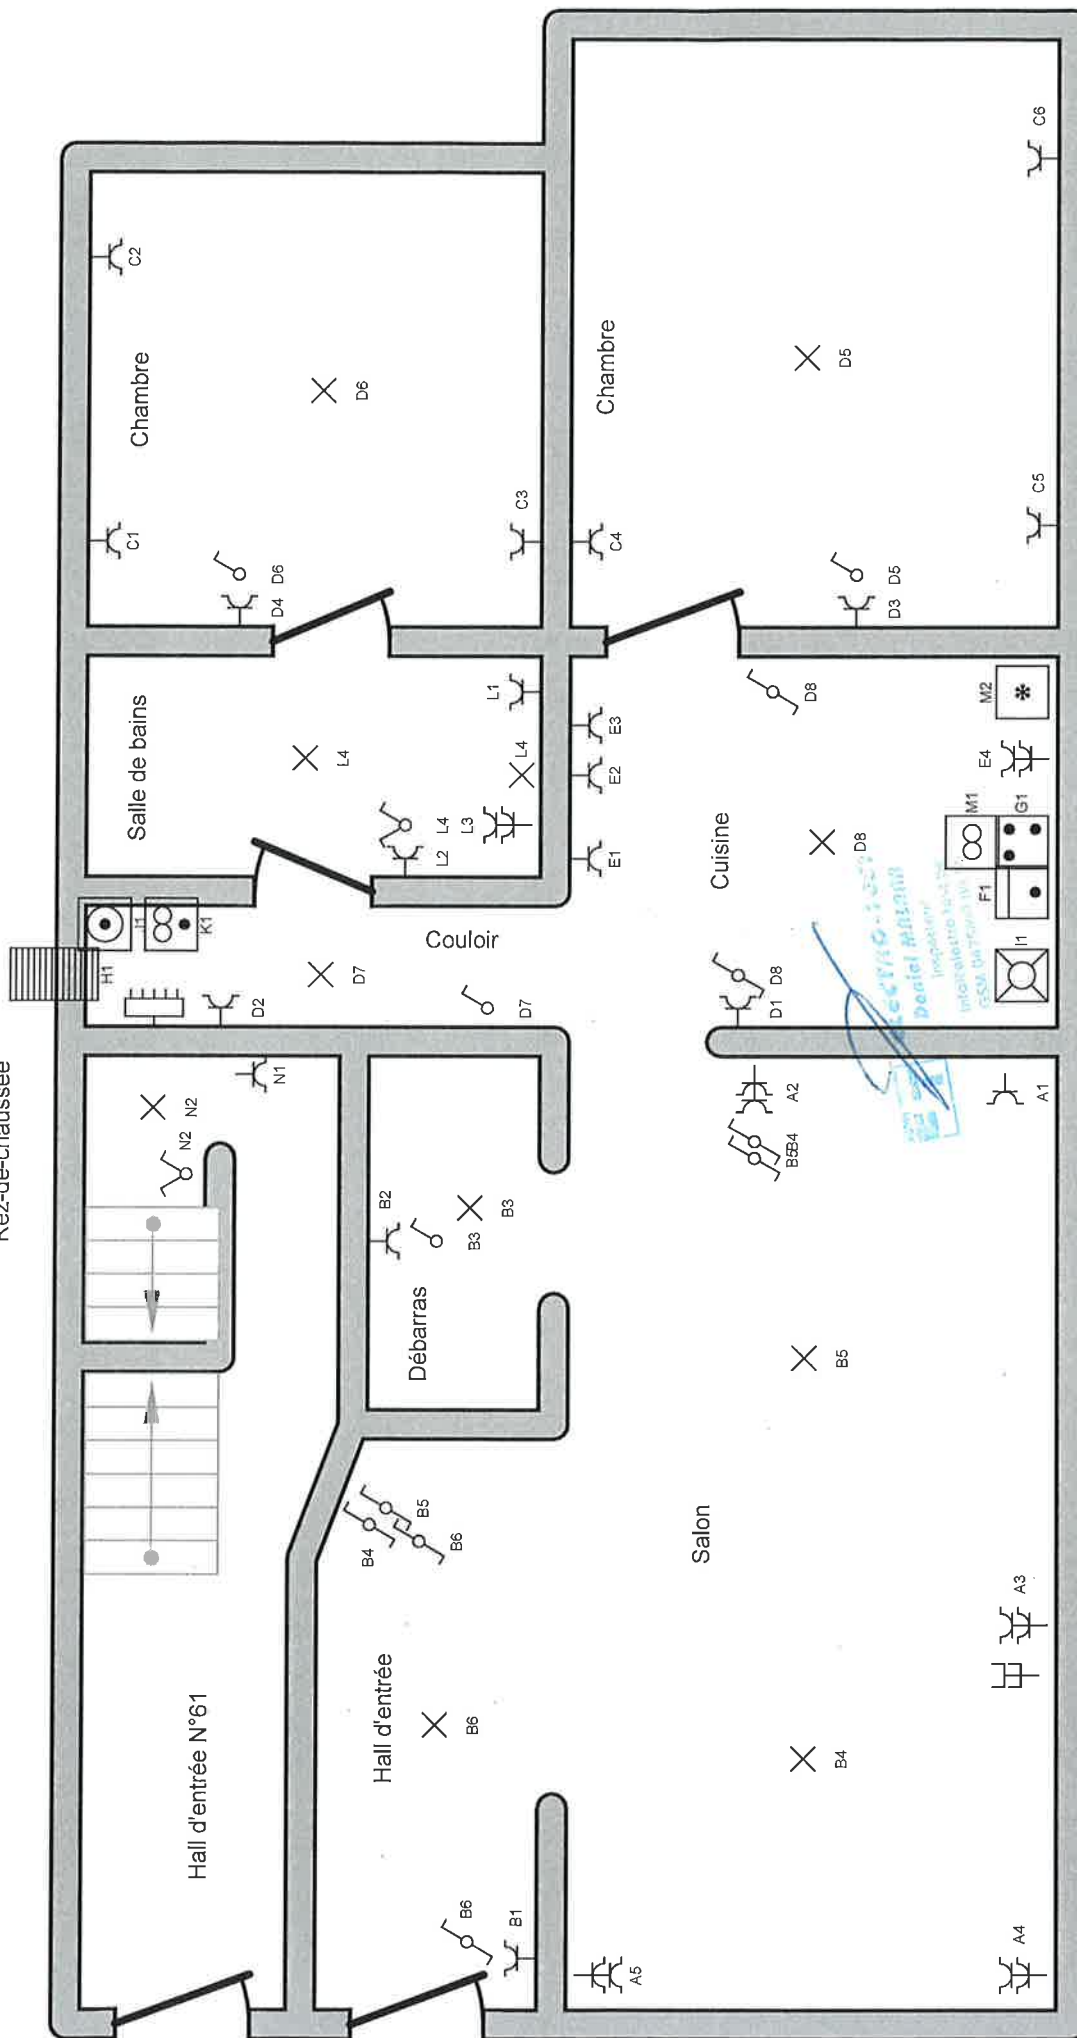


DAZAMAT-BE@HOTMAIL.COM

Adresse de l'installation électrique Rue des vaines 63 4800 Verviers Tél.: - GSM: - Fax: - e-mail: -	Installateur FMKelectricite -www.FMKelectricite.be 4621 Retinne Tél.: - GSM: 0483 40 28 75 Fax: - e-mail: Karakist@gmail.com BE0734 874 275	p. 3/5 Schéma de position Date: 24-07-22 2 x 230V ~ 50Hz
---	--	--



Cave

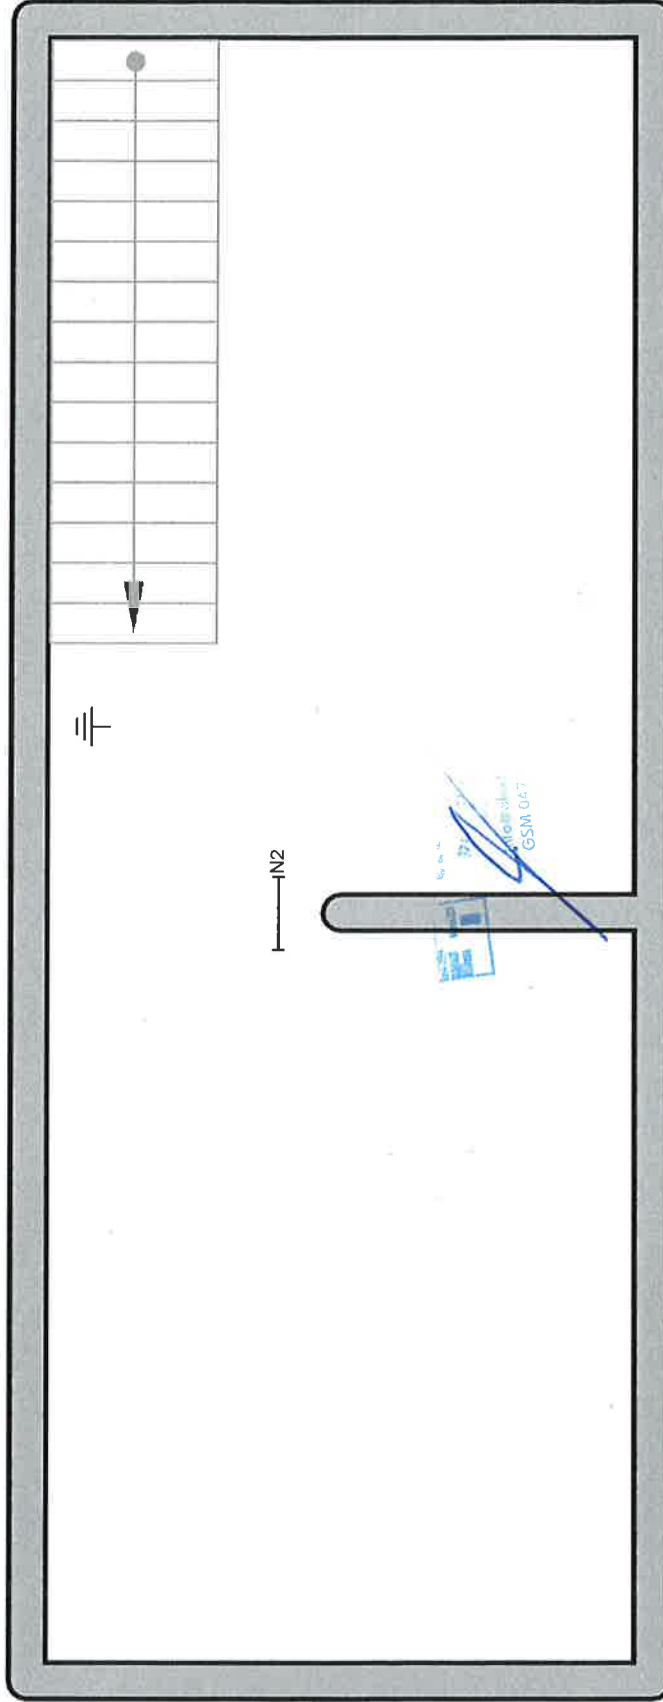

Adresse de l'installation électrique

4800 Verviers
Tél.: - GSM: -
Fax: -
e-mail: -
4800

Installateur
FMKelectricite

-www.FMKelectricite.be

4621 Retinne
Tél.: - GSM: 0483 40 28 75
Fax: -
e-mail: Karakist@gmail.com
BE0734 874 275



FMK
electricite

p. 4/5
Schéma de position

Date: 24-07-22

2 x 230V ~ 50Hz

- A:** Prises Salon
- B:** Eclairage Salon, Hall d'entrée, Debarras + 1 Prise Hall d'entrée et Debarras
- C:** Prises Chambres
- D:** Eclairages Chambres, Cuisine et Couloir + 2 Prise Chambres, 1 Prise Couloir et 1 prise Cuisine
- E:** Prises Cuisine
- F:** Four
- G:** Tacque
- H:** Chaudière
- I:** Lave Vaisselle
- J:** Lessiveuse
- K:** Sechoir
- L:** Salle de bain
- M:** Frigo et Hotte
- N:** Cave

Adresse de l'installation électrique

Rue des Vignes 60
4800 Verviers
Tél.: - GSM: -
Fax: -
e-mail: -

4800

[Signature]

Installateur
FMKelectricite

-www.FMKelectricite.be

4821 Retinne
Tél.: - GSM: 0483 40 28 75
Fax: -
e-mail: Karakist@gmail.com
BE0734 874 275



FMK
electricité

p. 5/5
Liste des circuits

Date: 24-07-22

2 x 230V ~ 50Hz