




447/13	APPARTEMENTGEBOUW "NOORD RESIDENCE"		N. V. ARDEBO
	noorderlaan 98 te Antwerpen		Architect J. SELIS
070958	BEGROEFD PLAK VAN TOEGELATING algemeen plan	18/3740 plans en gevels WILLEGANGEN	P. B. M. 470 W.V.L.
schaal 1%	R.V.S.A. AUTOBUS DE POLDER 11/12/14		Tuurel : Elisabethlaan, 45 BERCHEM - TEL. 39.05.28
de bouwheer	de aannemer	de architect	
AUTOBUS DE POLDER P.V.B. <i>Autobus</i>		<i>Helwig</i>	

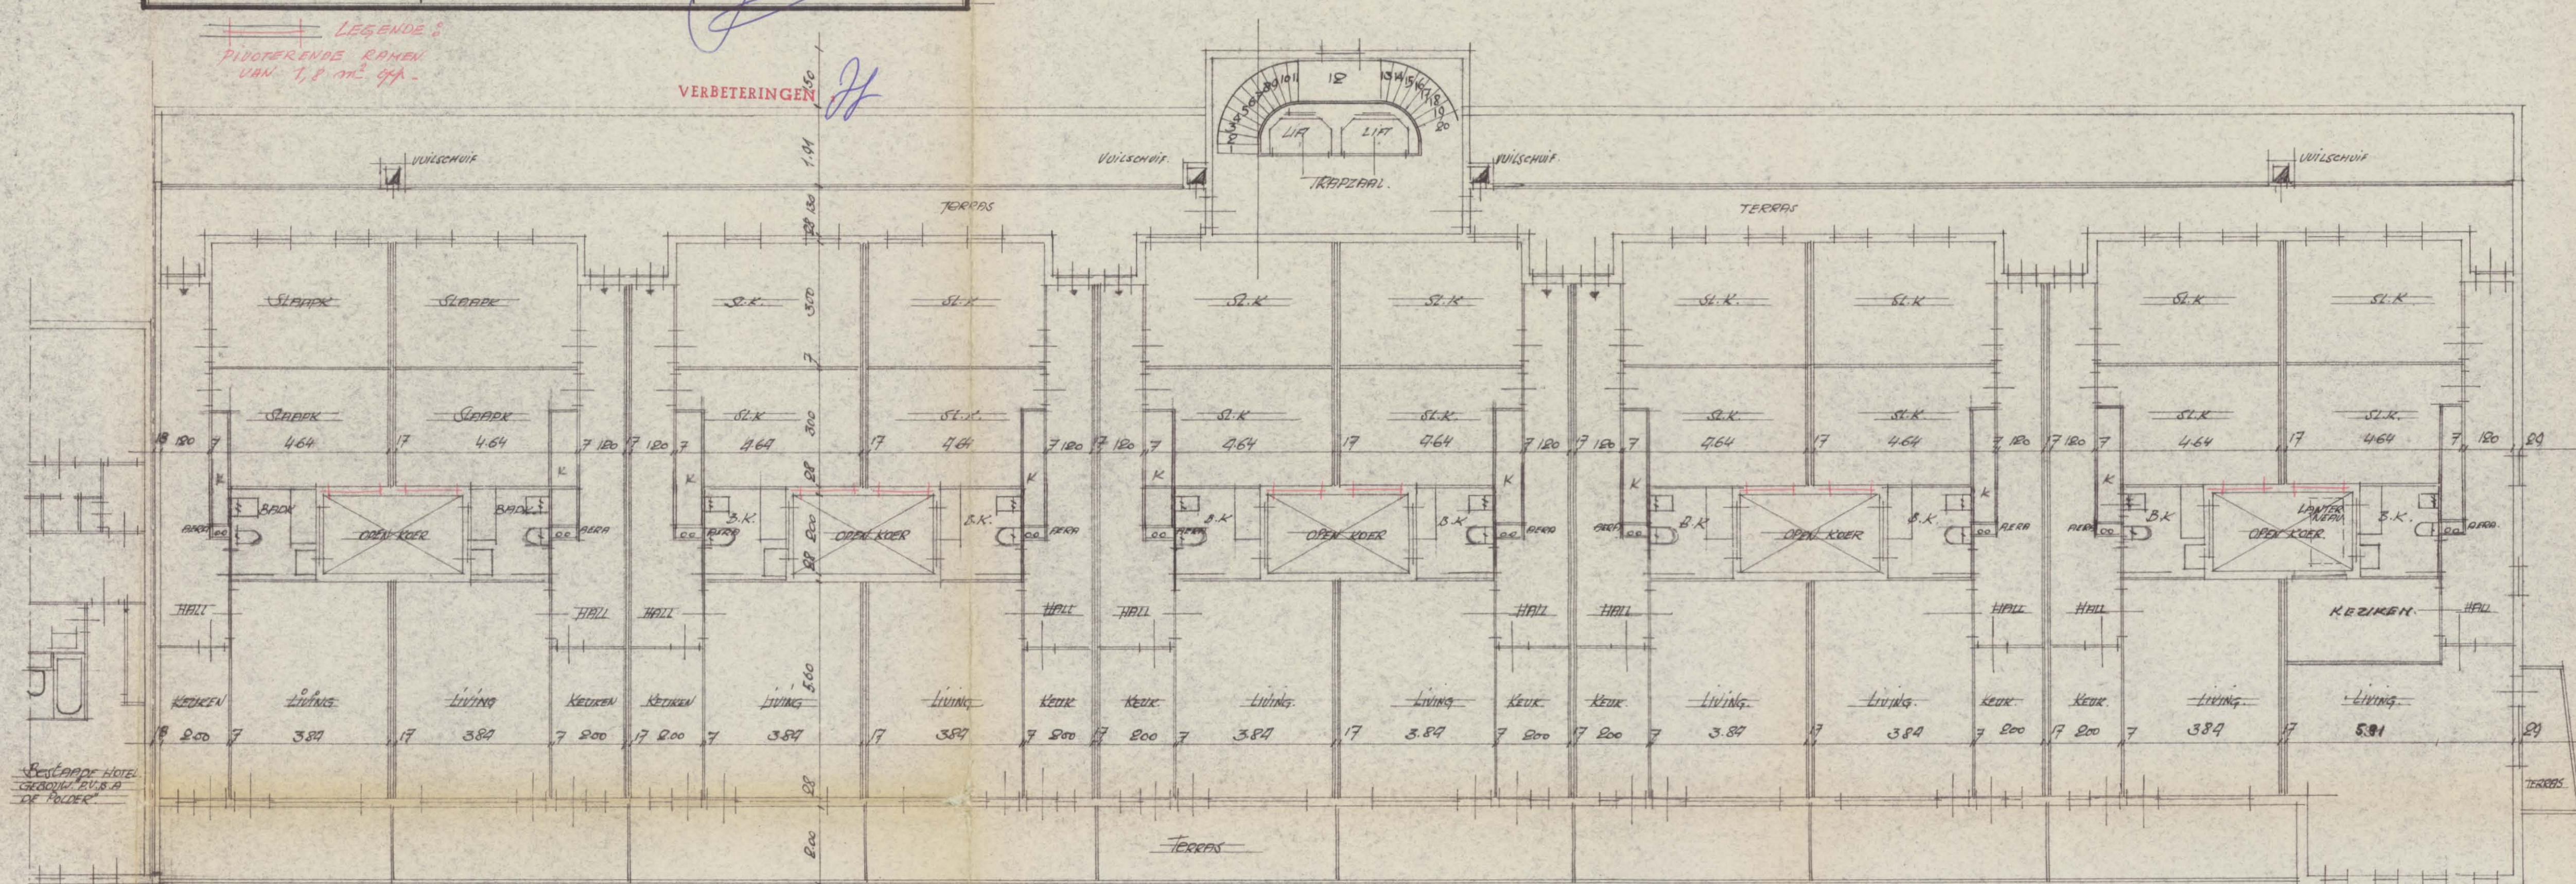



PLAN 1^o 2^o en 3^o VERDIEP

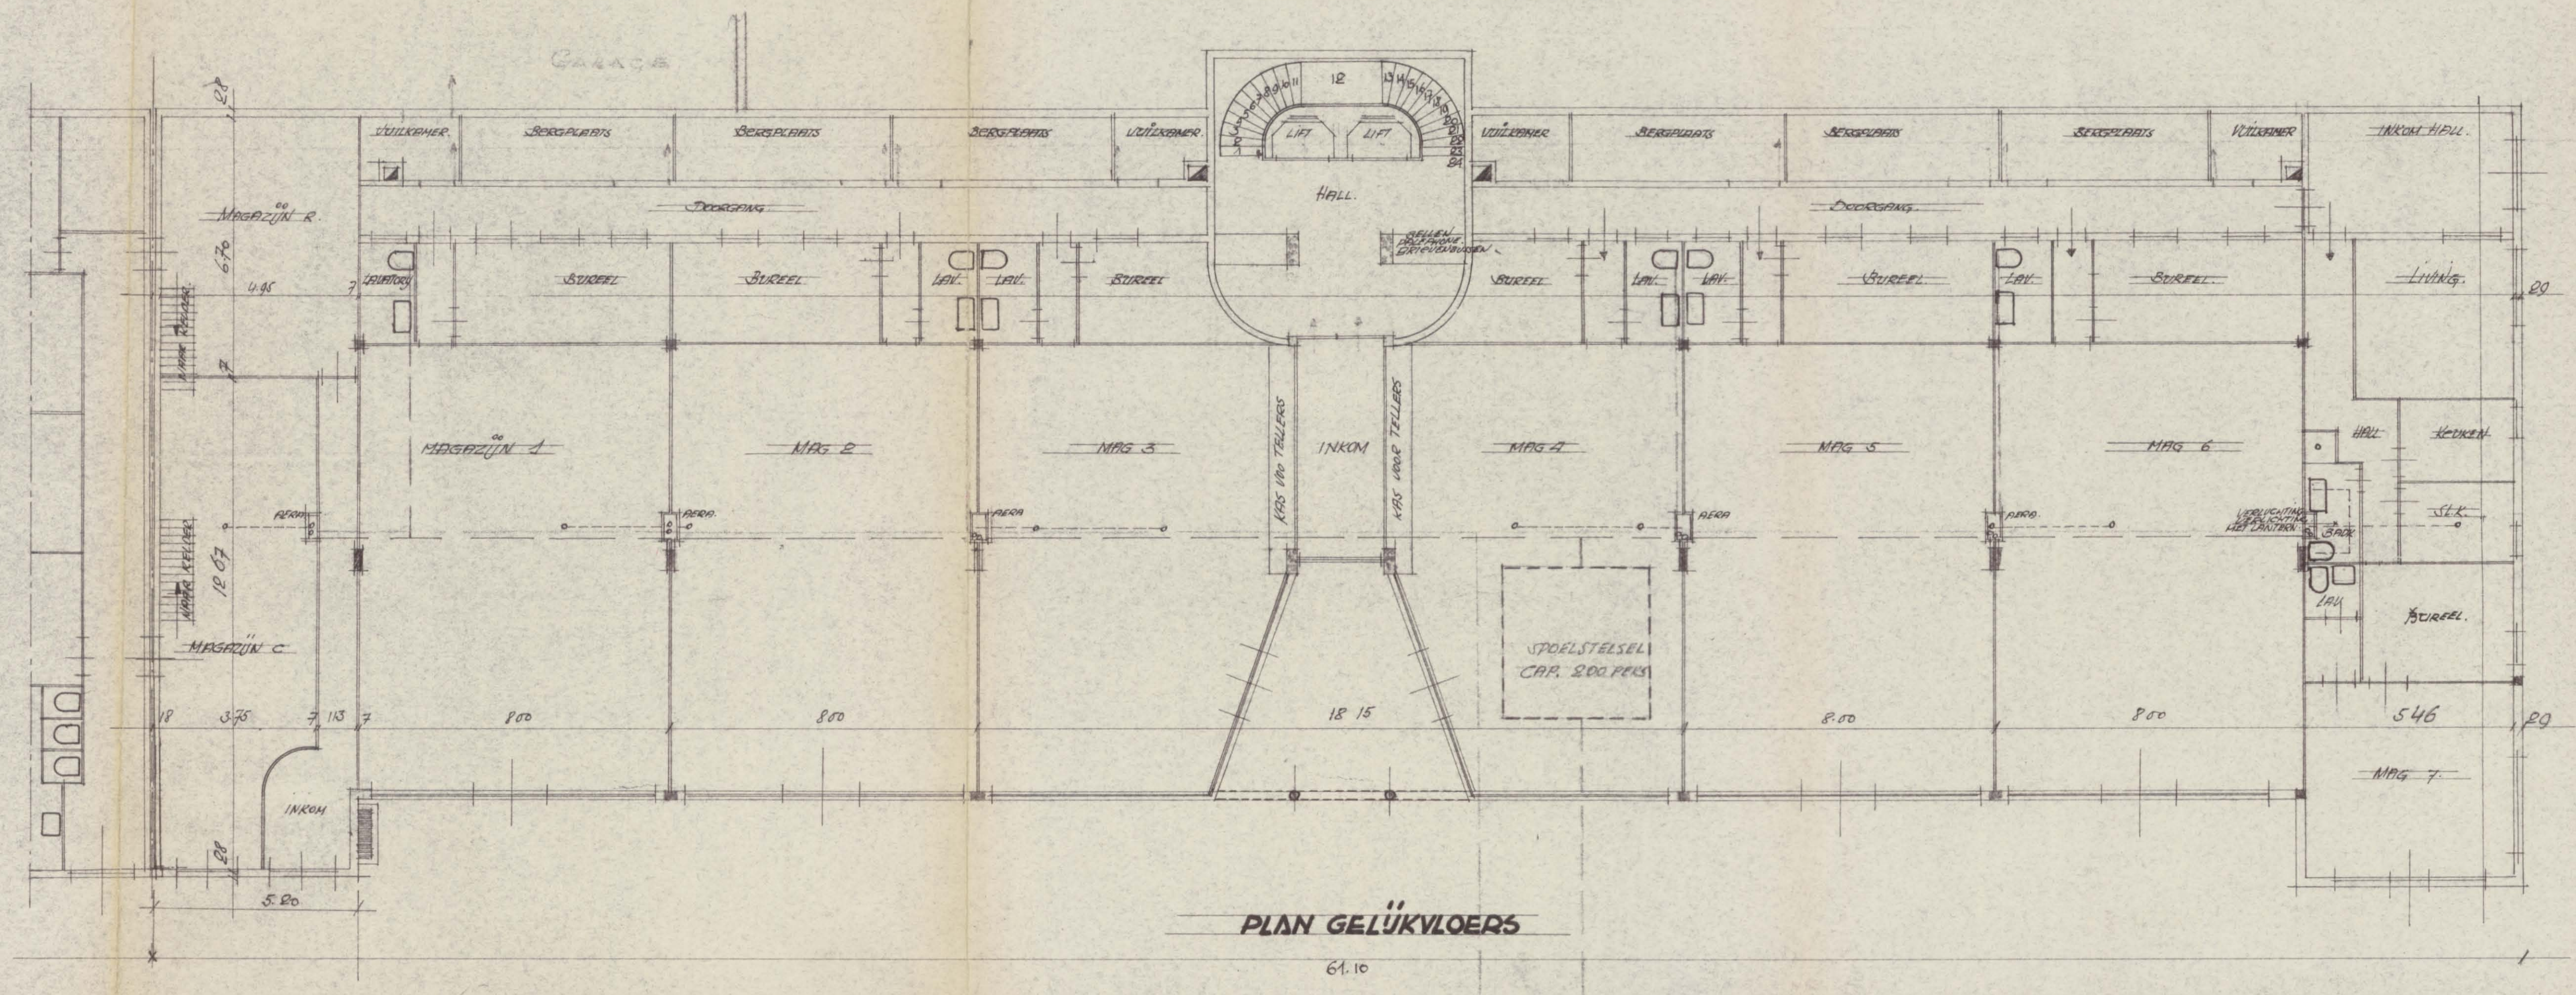

PLAN GELÜKVLOERS

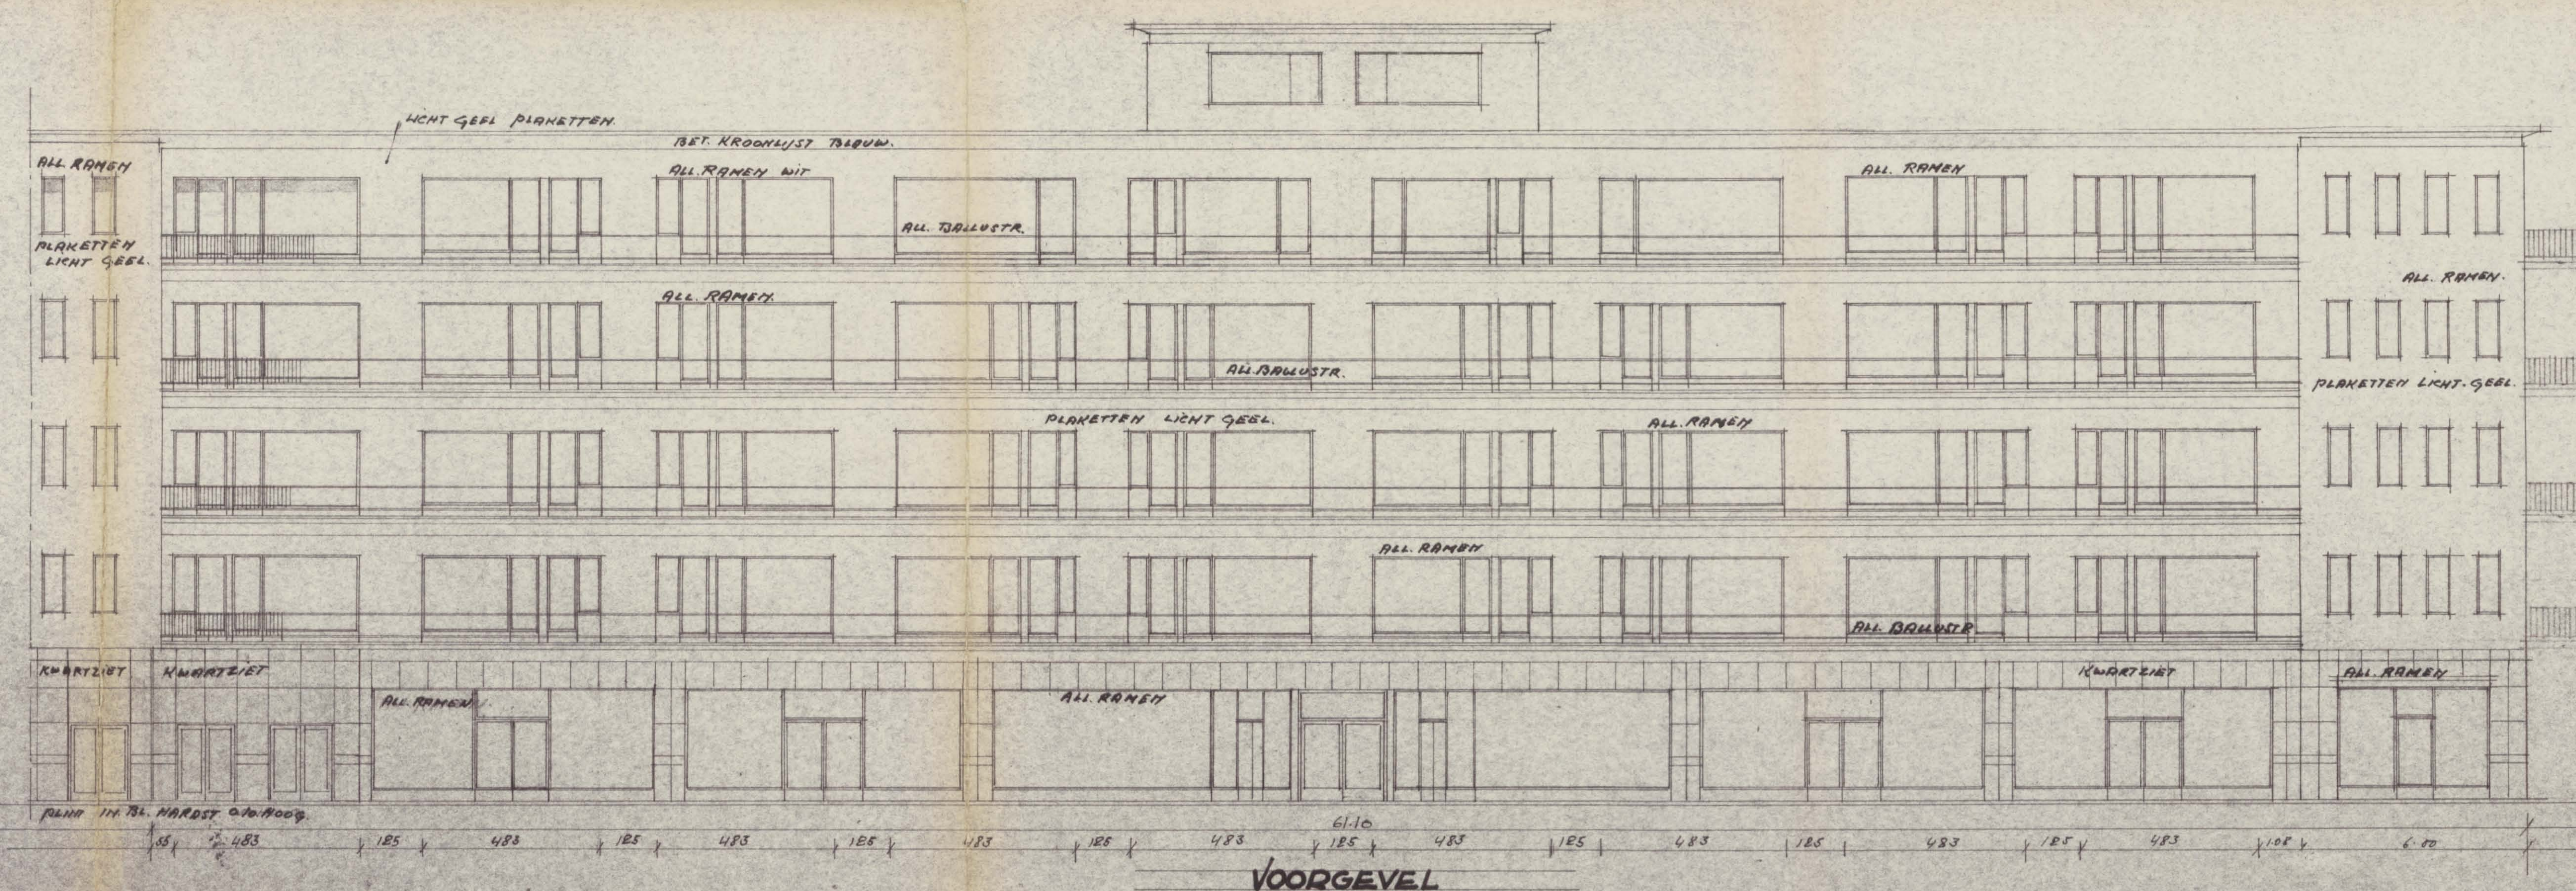

VOORGEVEL

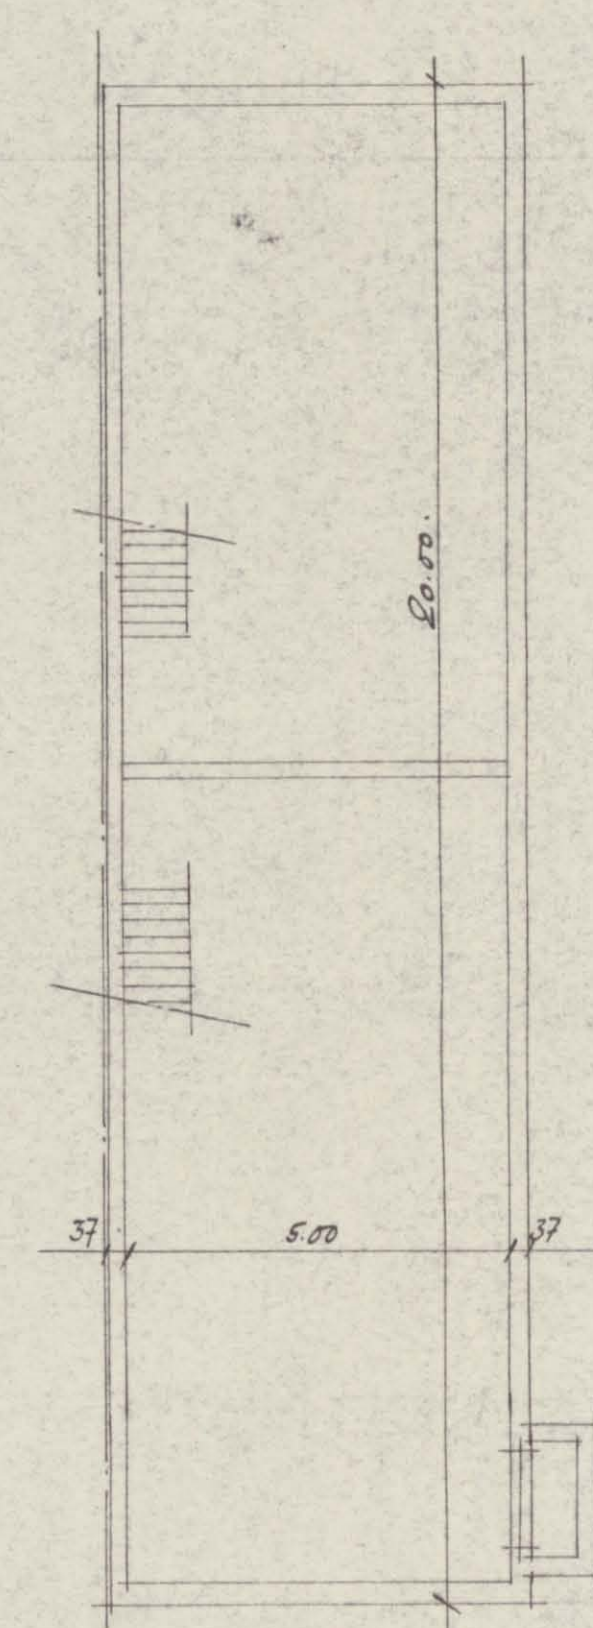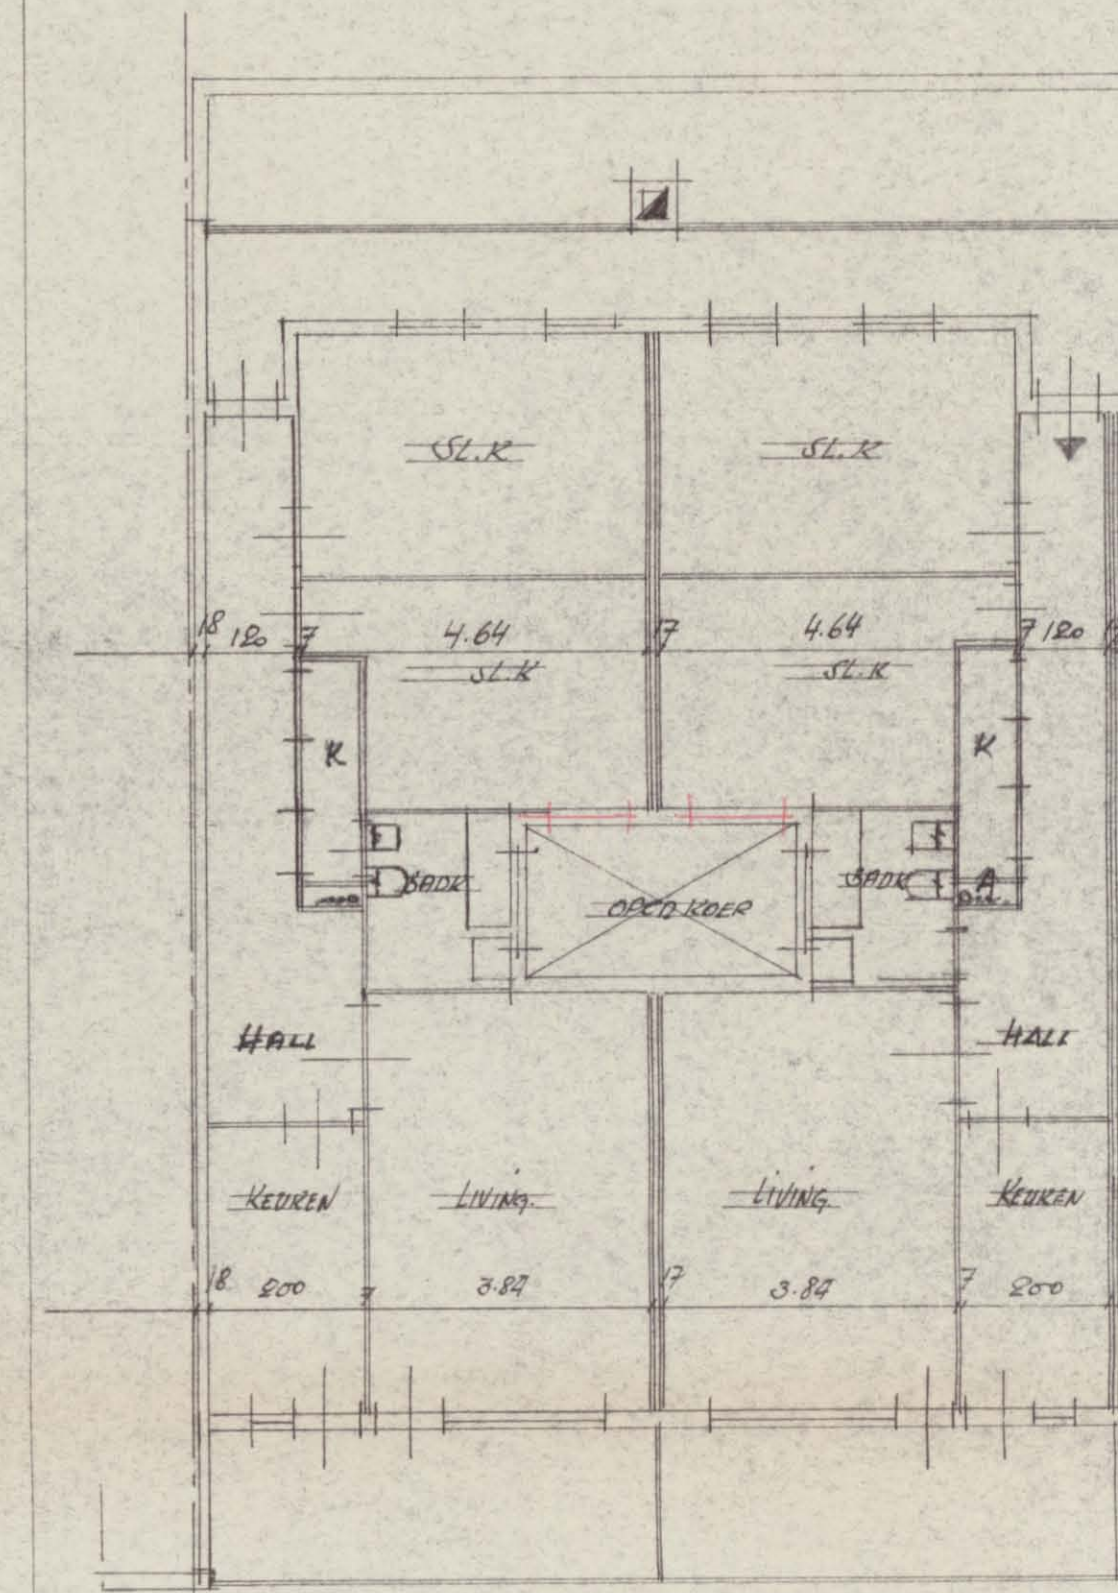

KELDERPLAN

