

Plan bestaande toestand

Stad LIER

2e Afdeling, Sectie C,

Nummers 33 D 3, 33 E 3 en 28 V 2



bestaande erfdiensbaarheid van doorgang naar de Maasfortbaan volgens het opmetingsplan opgemaakt door landmeter Verelst op 10 september 1970, gehecht aan akte verleden voor notaris Van Cauwenbergh te Lier op 30 september 1970 (breedte : 4,00 m)



gevestigde erfdiensbaarheid van doorgang volgens het opmetingsplan opgemaakt door landmeter De Ridder op 30 januari 2023, gehecht aan akte verleden voor notaris Van den Brande te Lier op 4 juli 2023. (breedte : 3,00 m)

Ligging volgens gewestplan Mechelen :
- WOONGEBIED -

Legende

- Gebouw
- Bijgebouw
- Rooilijn, perceelsgrens
- Rand wegverharding
- Rand steenslagverharding
- Rand erfdiensbaarheid
- Betonnen of houten afsluiting
- Draadafsluiting met betonpalen
- Weide-afsluiting
- Gemeenschappelijke gracht
- Bovenkant grachtlud
- Haag of coniferenrij
- Putje
- Verlichtingspaal
- Loof-, naald- of fruitboom
- Elektriciteitskast
- Radio- en TV-kast
- Rioleringsput
- Bestaande betonnen grenspaal
- Geplaatste betonnen grenspaal
- Bestaande ijzeren piket of merknagel
- Geplaatste ijzeren piket of merknagel
- Grenspunt niet gematerialiseerd


Schaal : 1/200

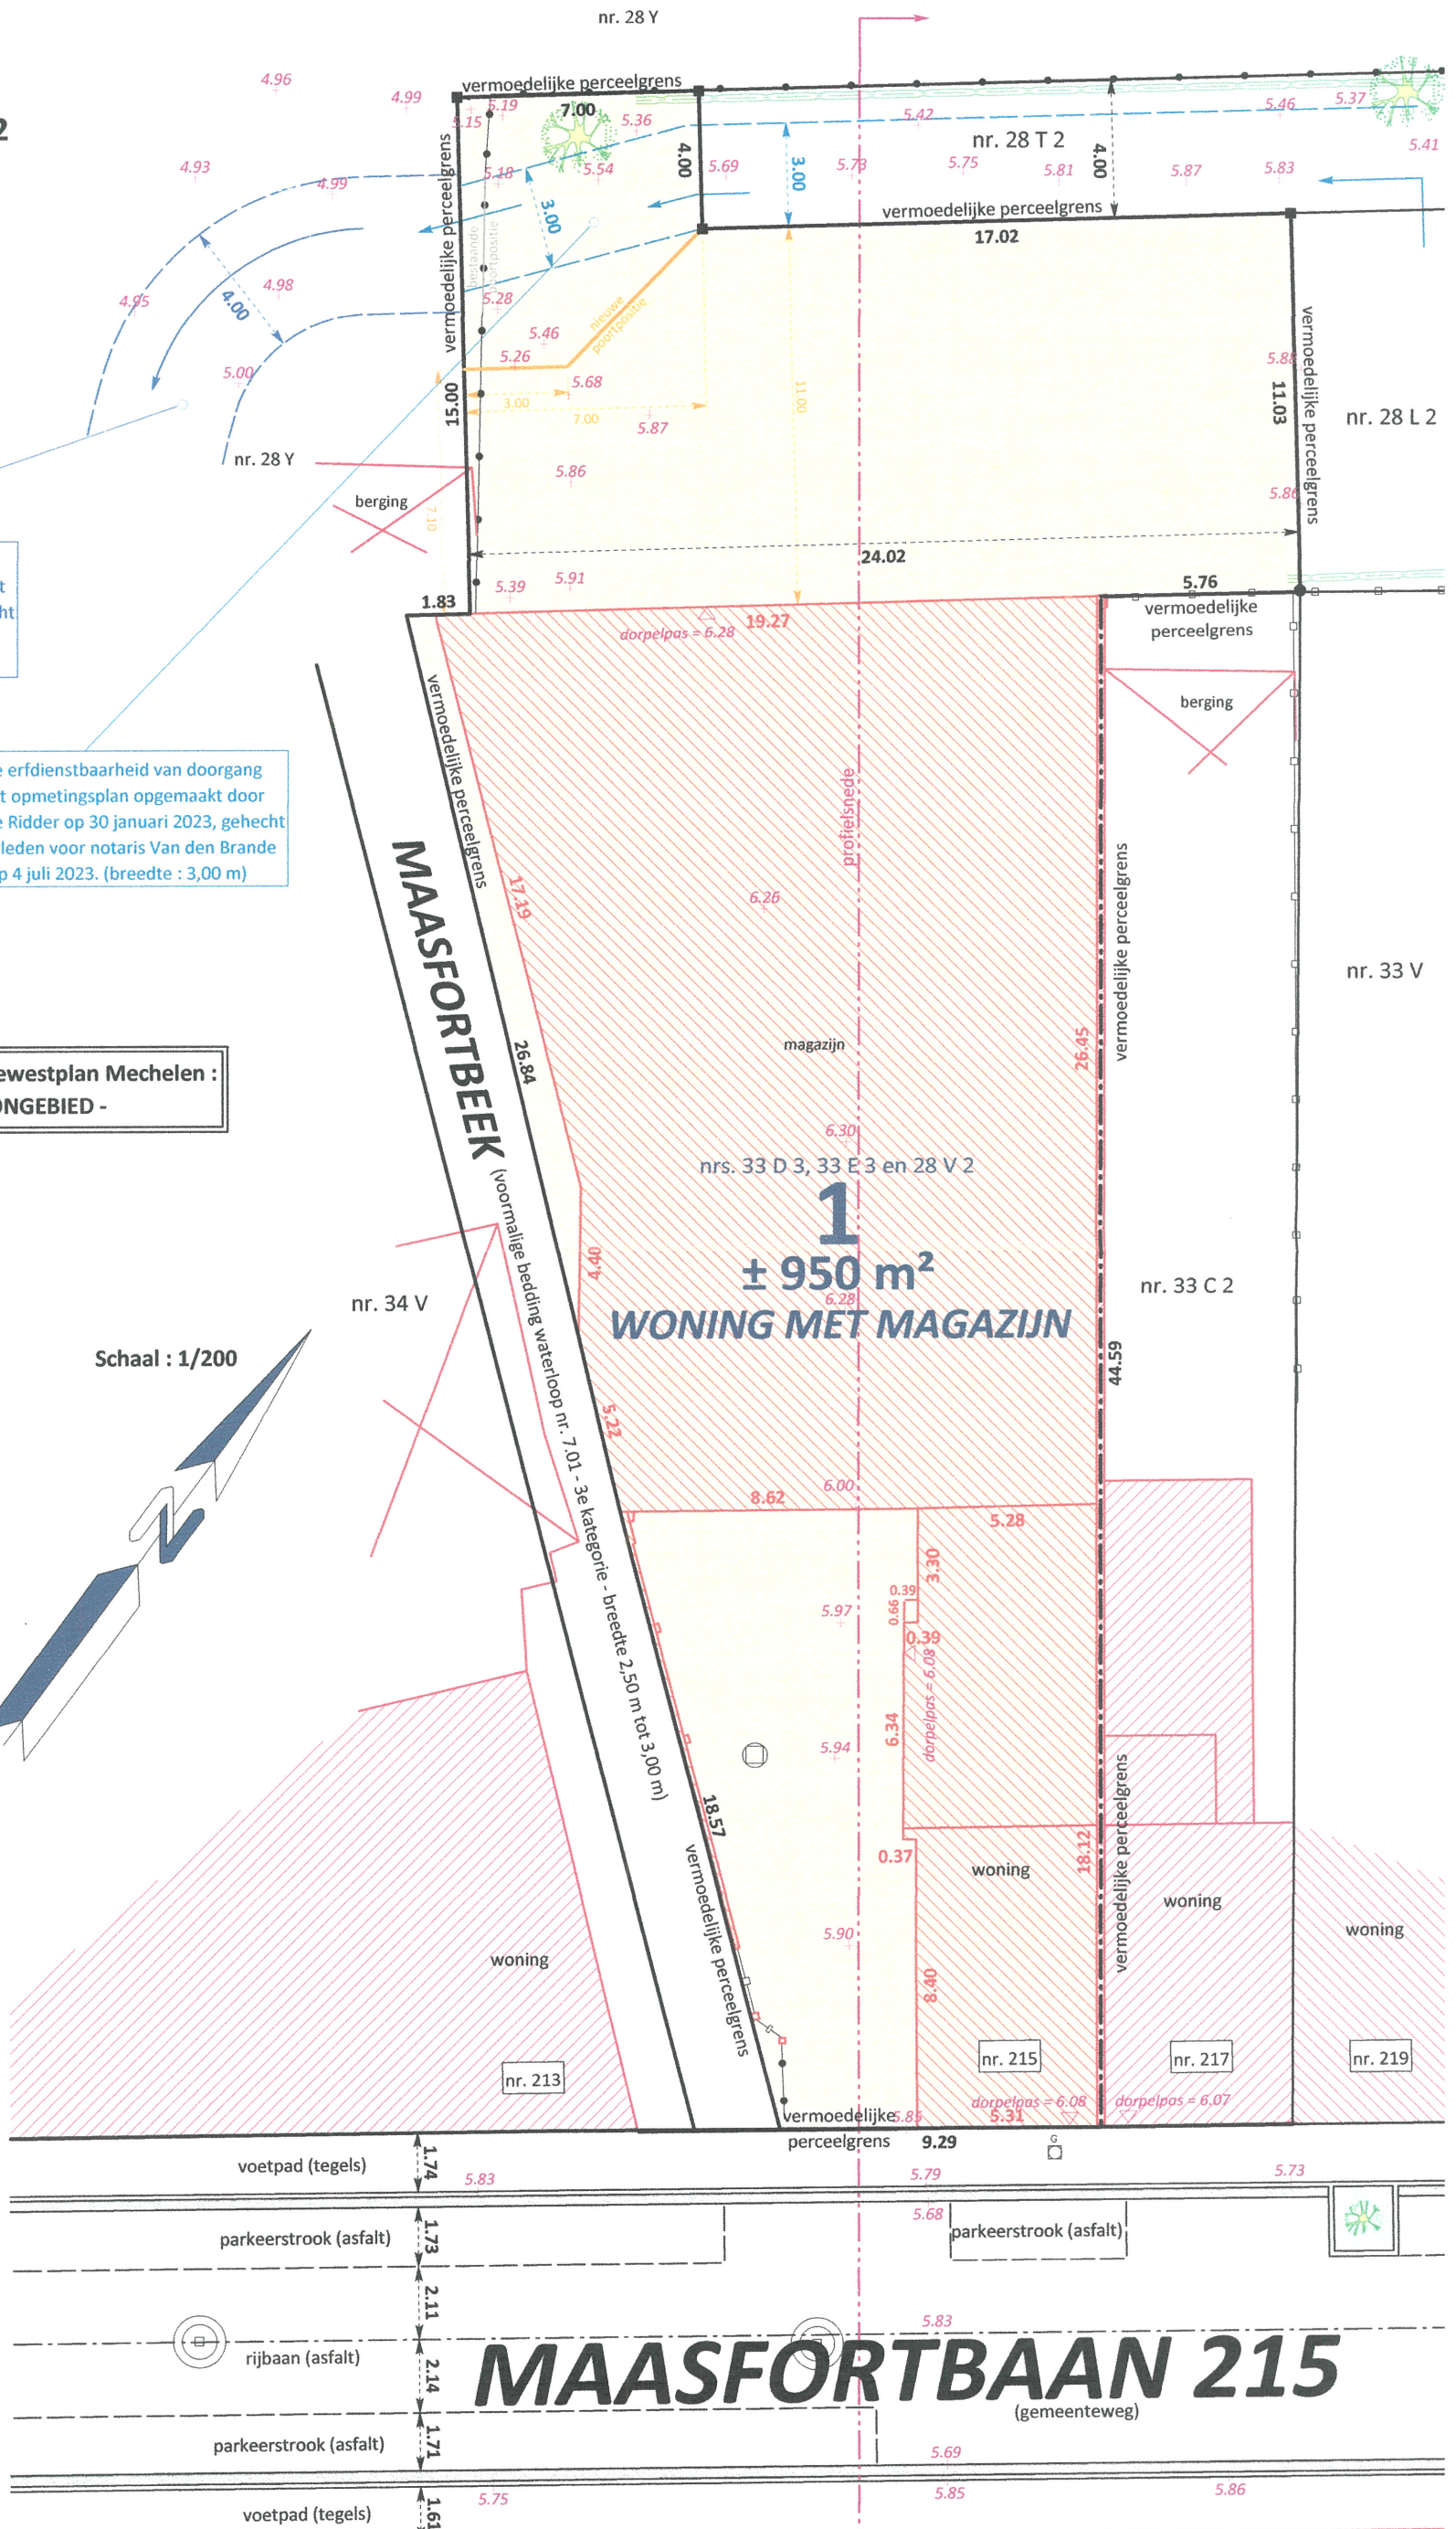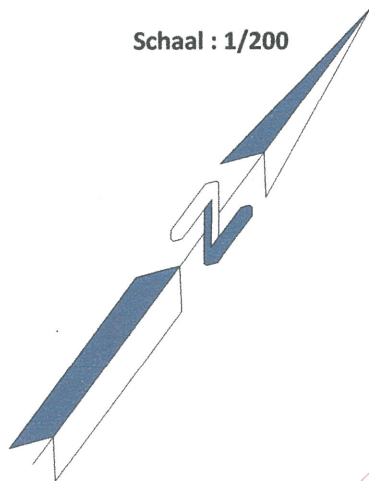

21.05.26

andmeter Christof De Ridder CommV

Kessel, 21 september 2023

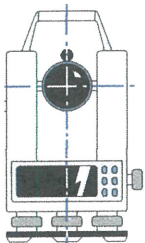

Christof De Ridder
Zaakvoerder - Landmeter-expert
beëdigd door de Rechtbank van
Eerste Aanleg te Mechelen
Ringstraat 12 2560 Kessel
0479 24 75 94

LAN 04 0032

MAASFORTBAAN 215
(gemeenteweg)

De afmetingen zijn afgeleid uit de kadastrale gegevens. De juiste afmetingen volgen na de detailmeting. Dit plan is dus NIET bruikbaar voor de notariële akte