



Indelingsplan woning eerste verdieping bestaande toestand

Stad LIER
MAASFORTBAAN 215
2e Afdeling, Sectie C,
Nummers 33 D 3, 33 E 3 en 28 V 2

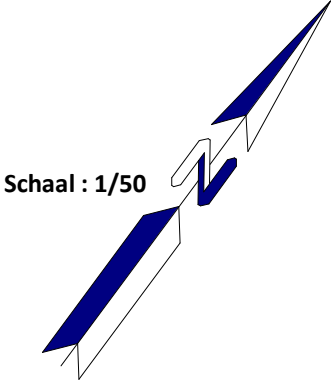

Schaal : 1/50

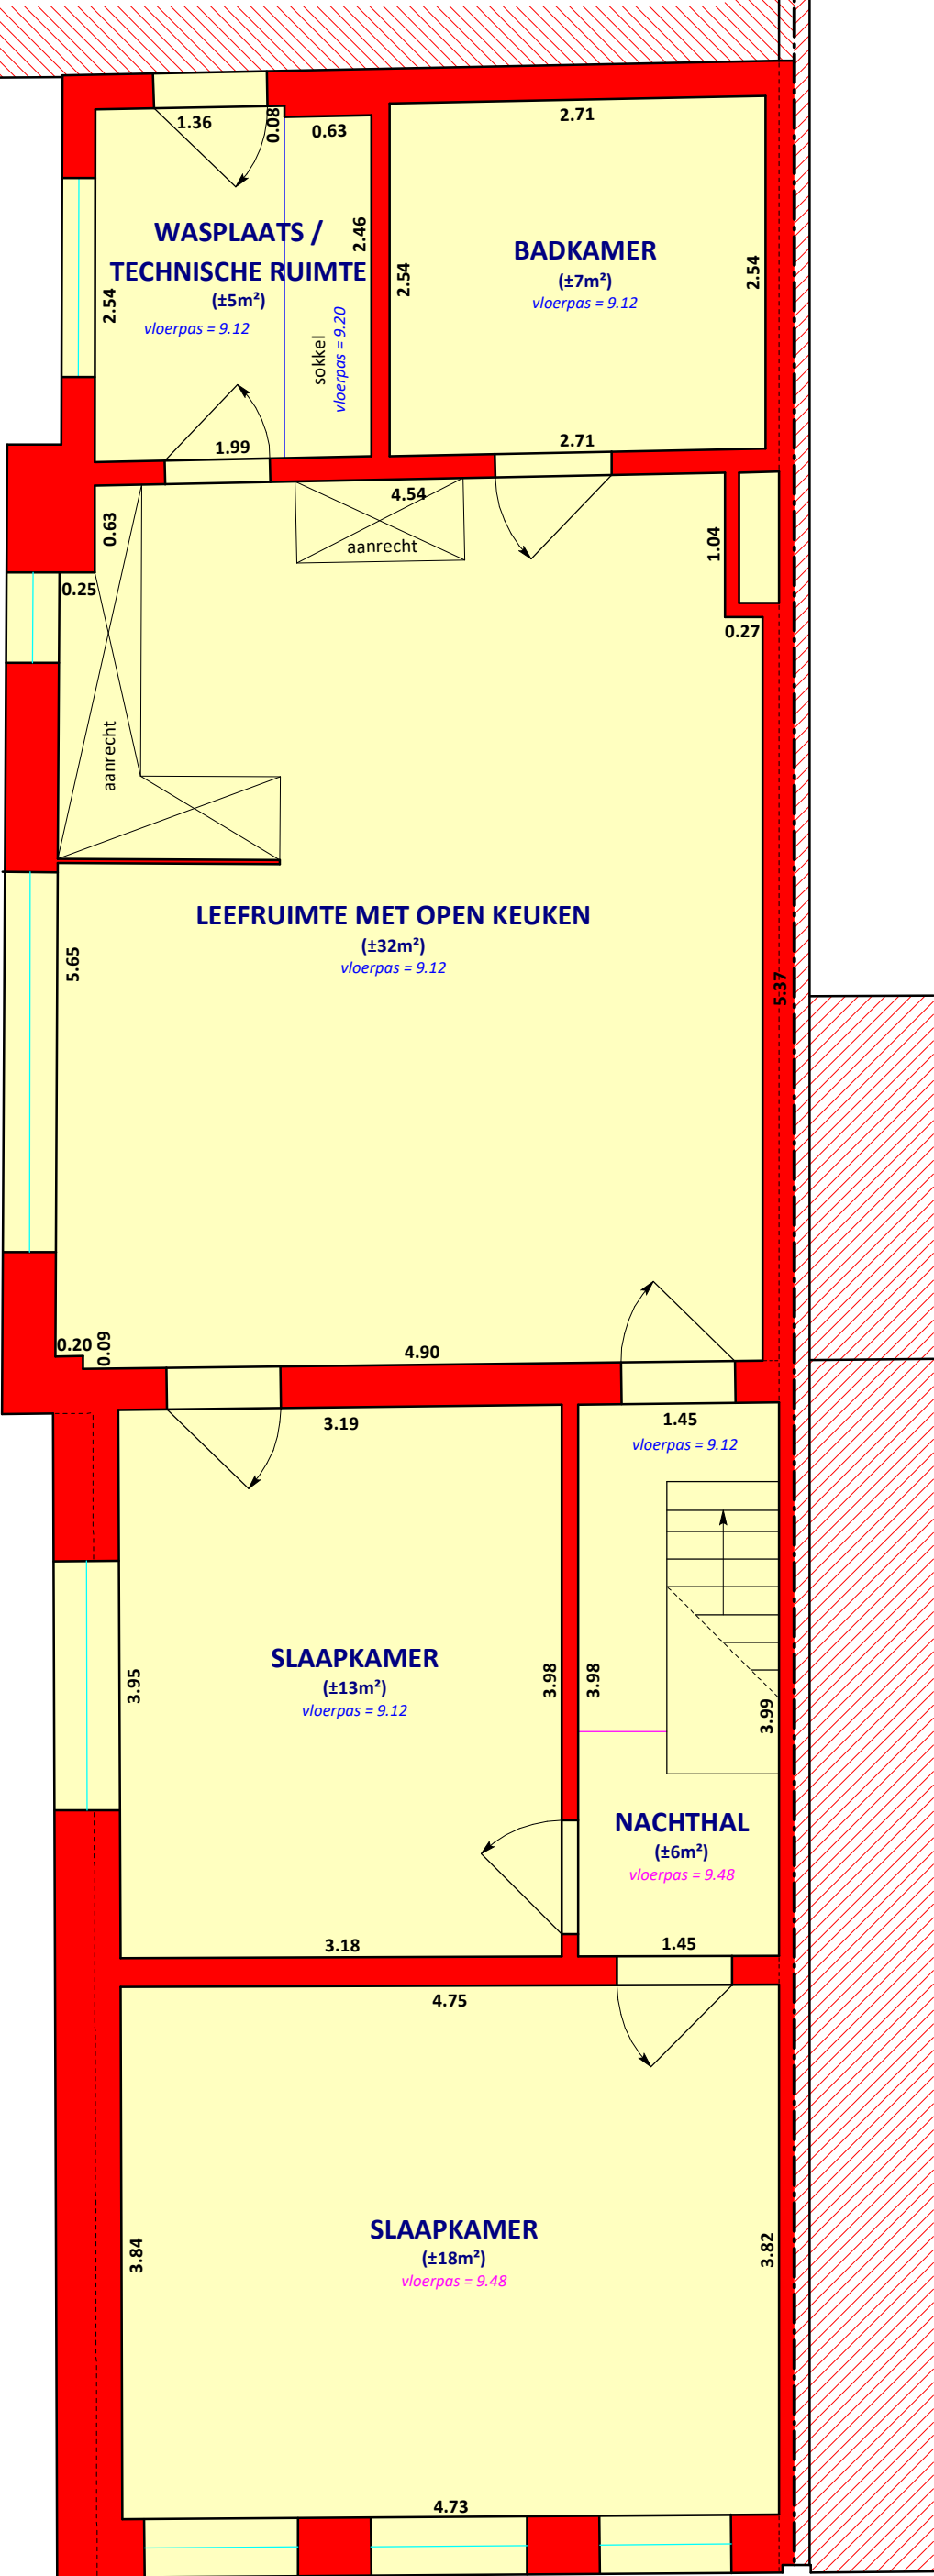

Legende

- Muur in metselwerk
- Wand in gipskartonplaat
- Steunbalk
- Vloerlijn niveauverschil
- Plafondlijn
- Raam
- Dakvlakraam
- (±14m²) Netto-vloeroppervlakte
- vloerpas = 6.30 Vloerniveau (TAW)


F 21.05.26

Landmeter Christof De Ridder CommV

Kessel, 21 september 2023



Christof De Ridder
Zaakvoerder - Landmeter-expert
beëdigd door de Rechtbank van
Eerste Aanleg te Mechelen
Ringstraat 12 2560 Kessel
0479 24 75 94
christof@landmeterderidder.be

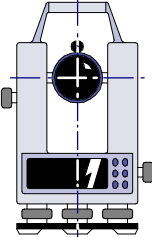

LAN 04 0932

Opmerking:
De opgegeven maten en oppervlakten zijn benaderend. De juiste afmetingen volgen na de detailmeting. Dit plan is dus NIET bruikbaar voor de notariële akte.